
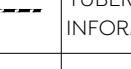
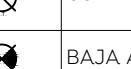
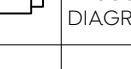
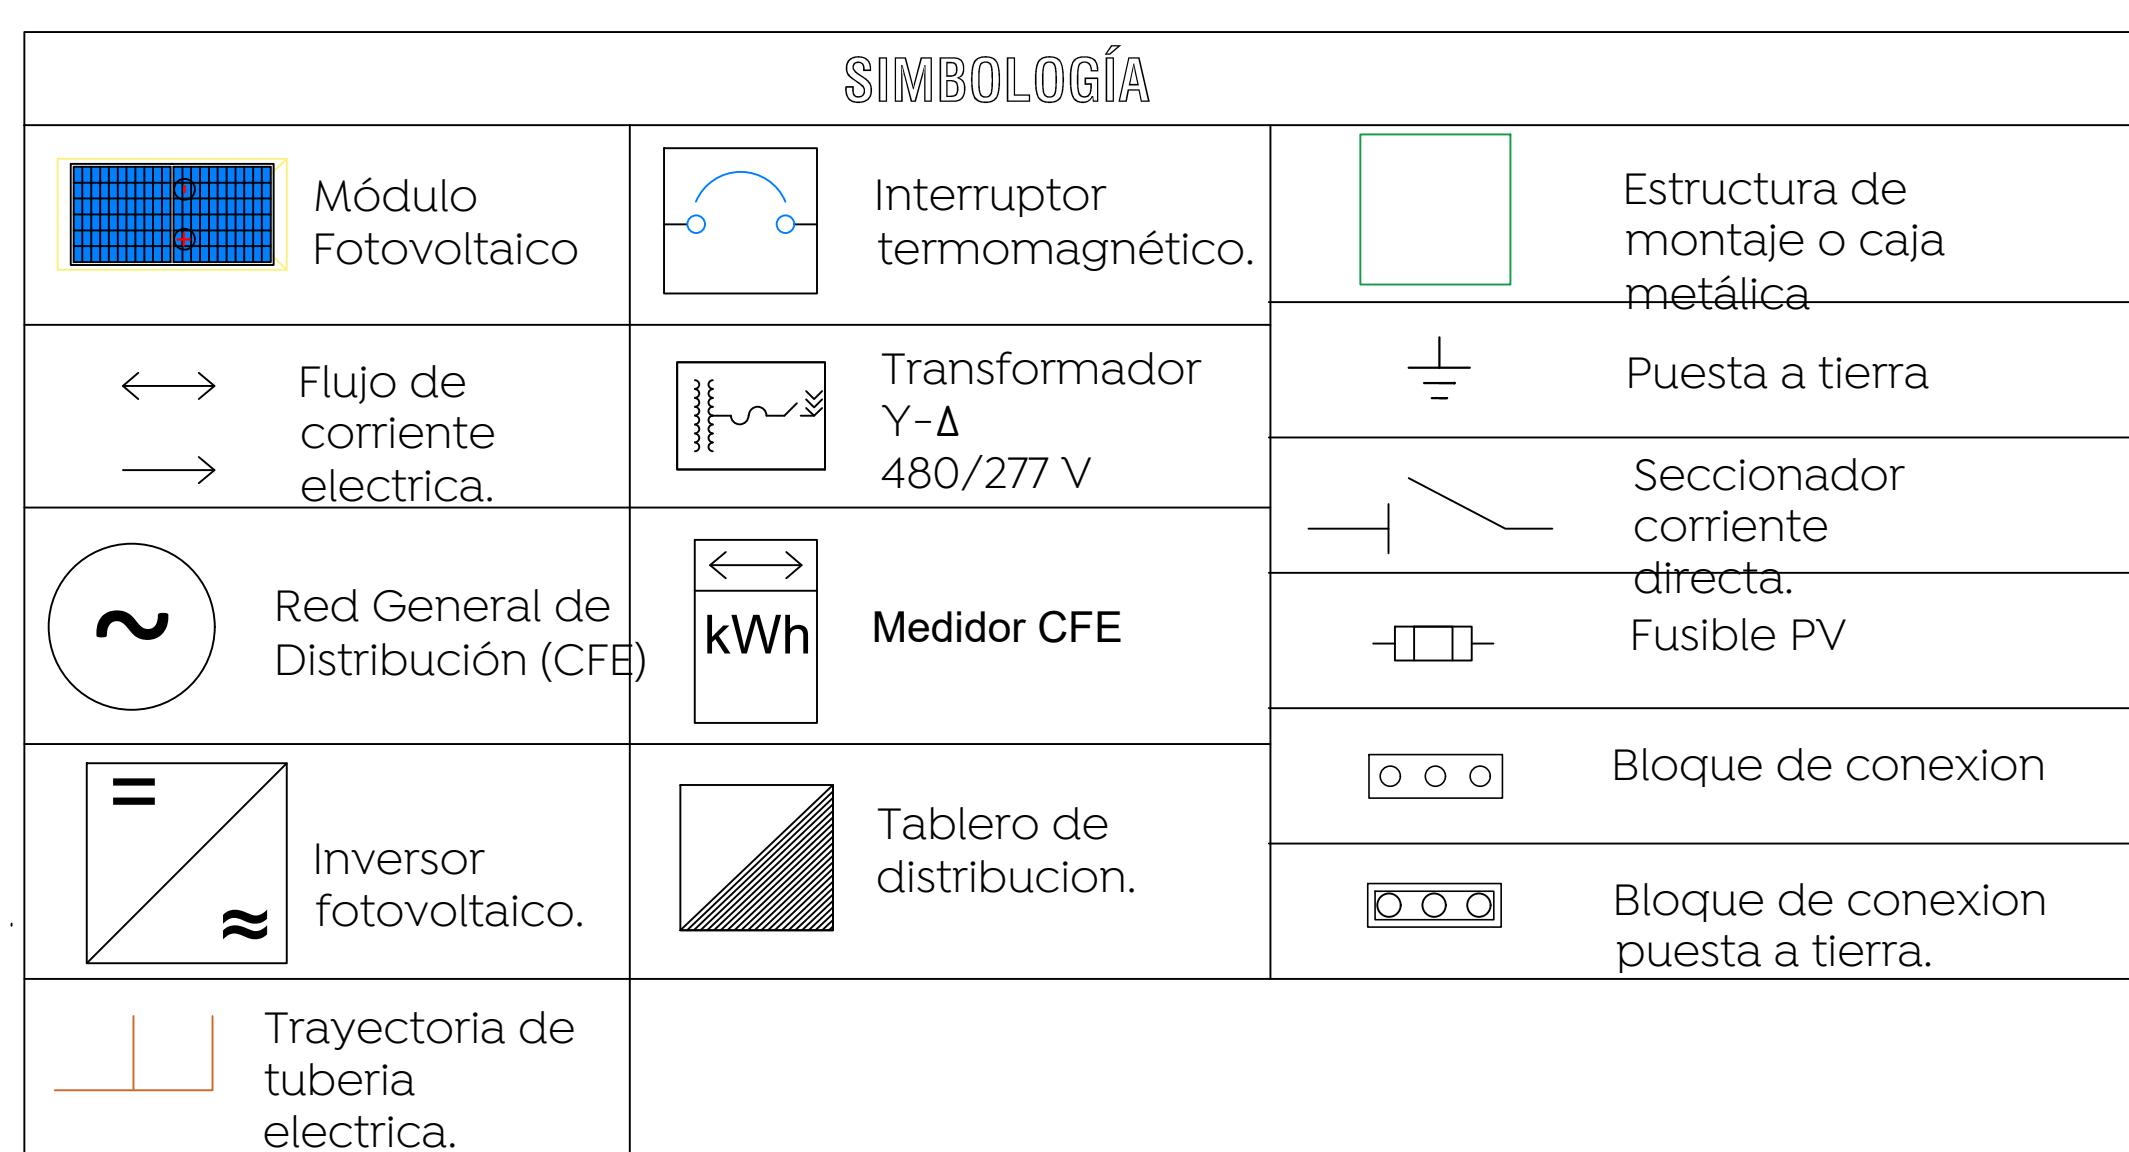


SIMBOLOGÍA

	Panel solar de 555w con dimensiones de 2.27x1.13 m, 28kg, IP68 marca JINKOSOLAR, modelo: JKMS555M-72HL4
	TUBERÍA POR PLAFÓN SUPERIOR O MURO (MÁS INFORMACIÓN EN CÉDULA DE CABLEADO)
	TUBERÍA POR PISO O PLAFÓN INFERIOR TIPO PVC (MÁS INFORMACIÓN EN CÉDULA DE CABLEADO)
	SUBE ALIMENTADOR
	BAJA ALIMENTADOR
	TABLERO ELÉCTRICO (MAYOR INFILTRACIÓN EN CUADRO DE CARGA Y DIAGRAMA UNIFILAR)
	DESCONECTADOR ELÉCTRICO (MAYOR INFILTRACIÓN EN DIAGRAMA UNIFILAR)
	INVERSOR TRIFÁSICO FOTOVOLTAICO

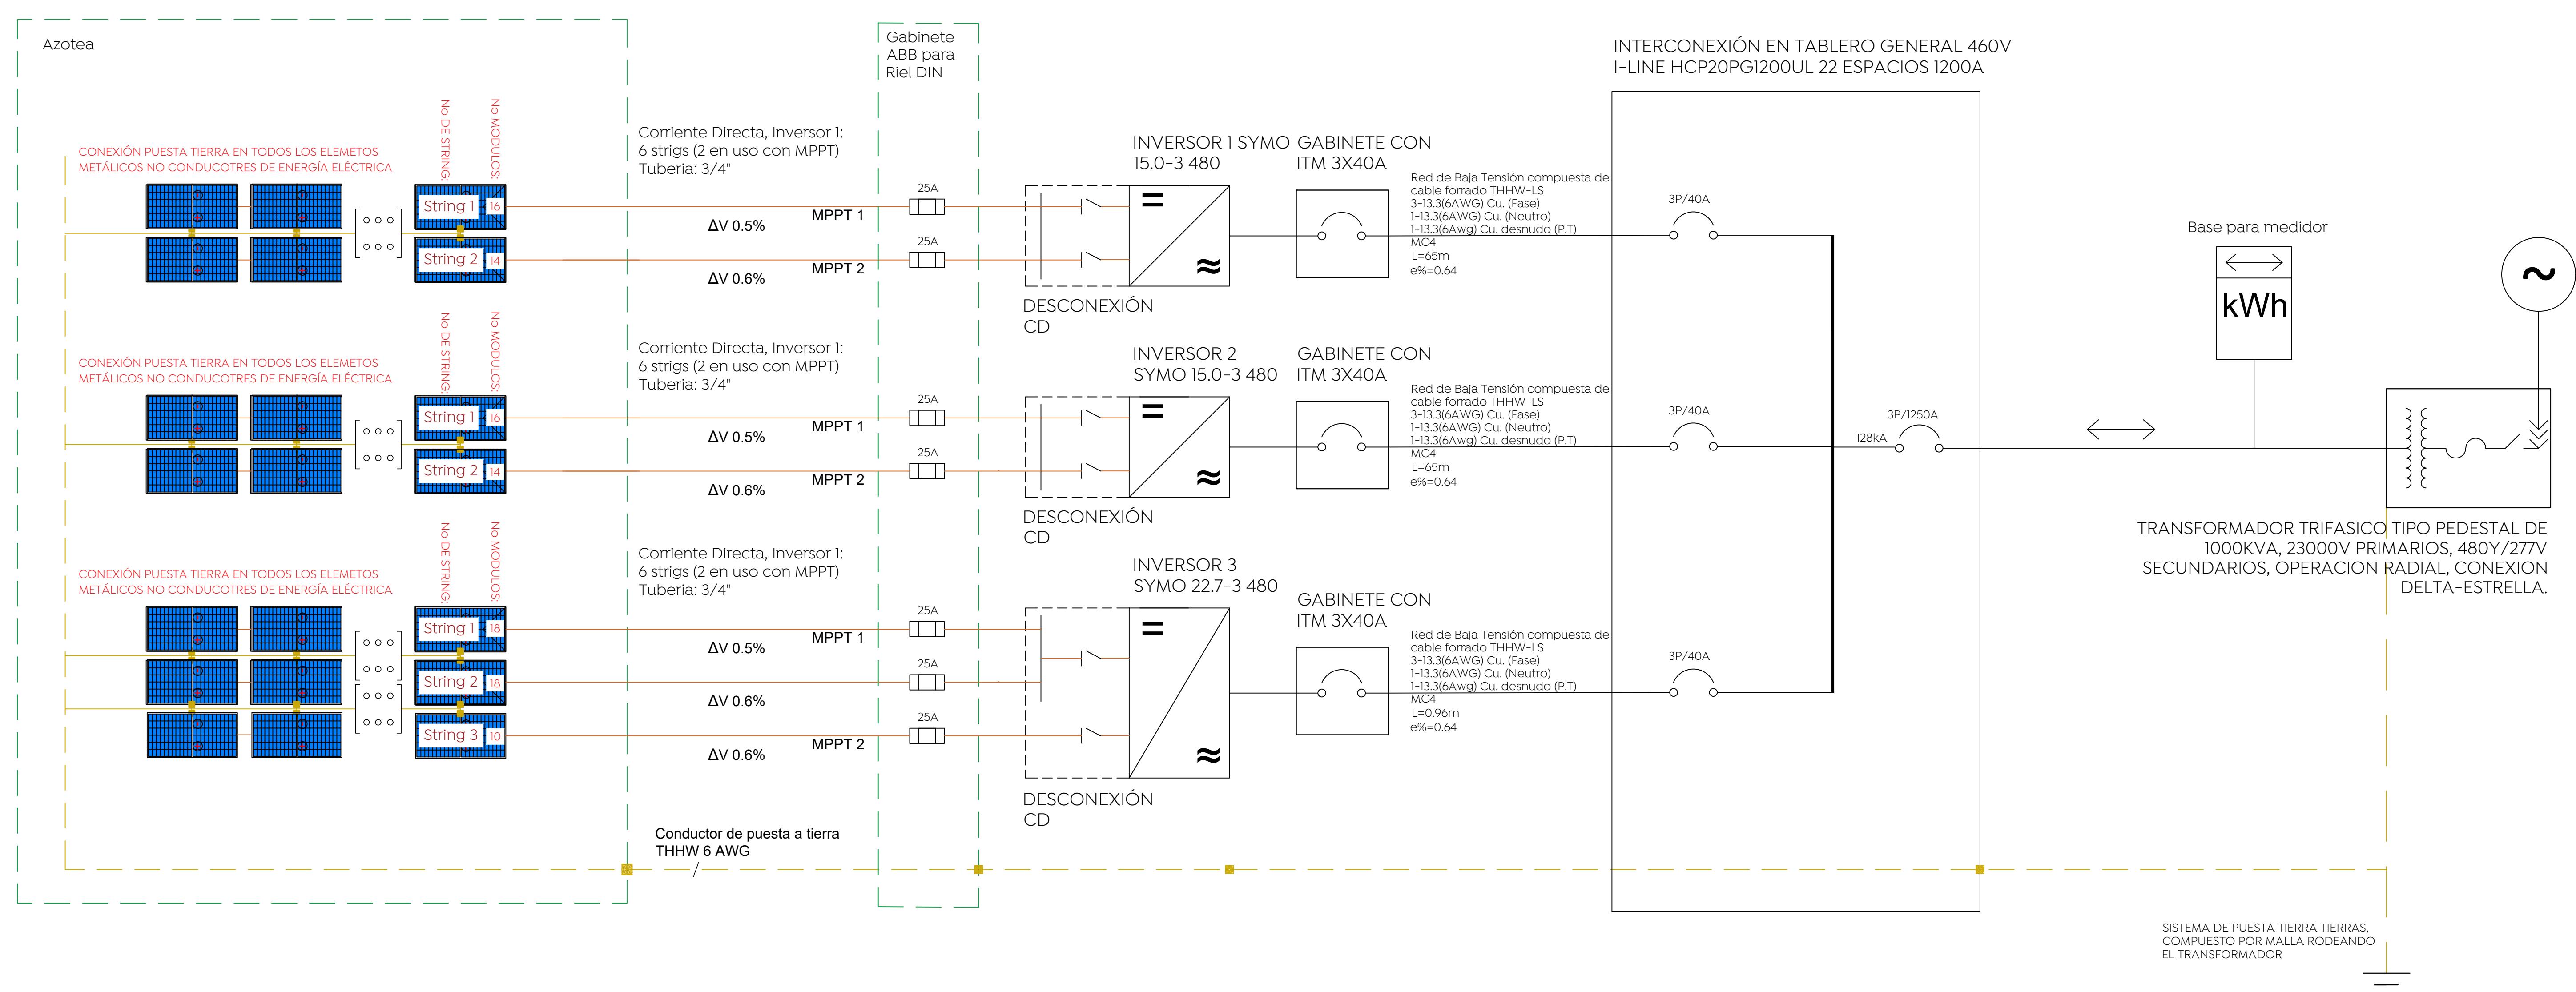

Nombre del proyecto: Construcción de la Cruz Verde (Hospitalito Sur) y obras complementarias, etapa 01, ubicada en la confluencia de la Av. Moctezuma y calle Hidalgo, colonia Hacienda del Tepeyac, Municipio de Zapopan, Jalisco.

Contenido del plano:

Sistema Fotovoltaico_Paneles solares

No. Contrato:

DOPI-MUN-CUSMAX-IM-LP-117-2023

Director de Obras Públicas e Infraestructura:

Ing. Ismael Jáuregui Castañeda

Jefe de la Unidad de Estudios y Proyectos:

Arq. Edwin Aguirre Escaté

Jefe de área:

Ing. Adhad Yigael Gurrola Soto

Responsable del proyecto:

Ing. Vanessa Guadalupe Martínez López

Ubicación:

Avenida Moctezuma esquina Calle Hidalgo, Col. Hacienda del Tepeyac, Zapopan, Jalisco

Norte: Fech: Agosto 2023

Escala: Indicada

Acotaciones: Metros

Clave: Número:

Revisión: 01

PS-02