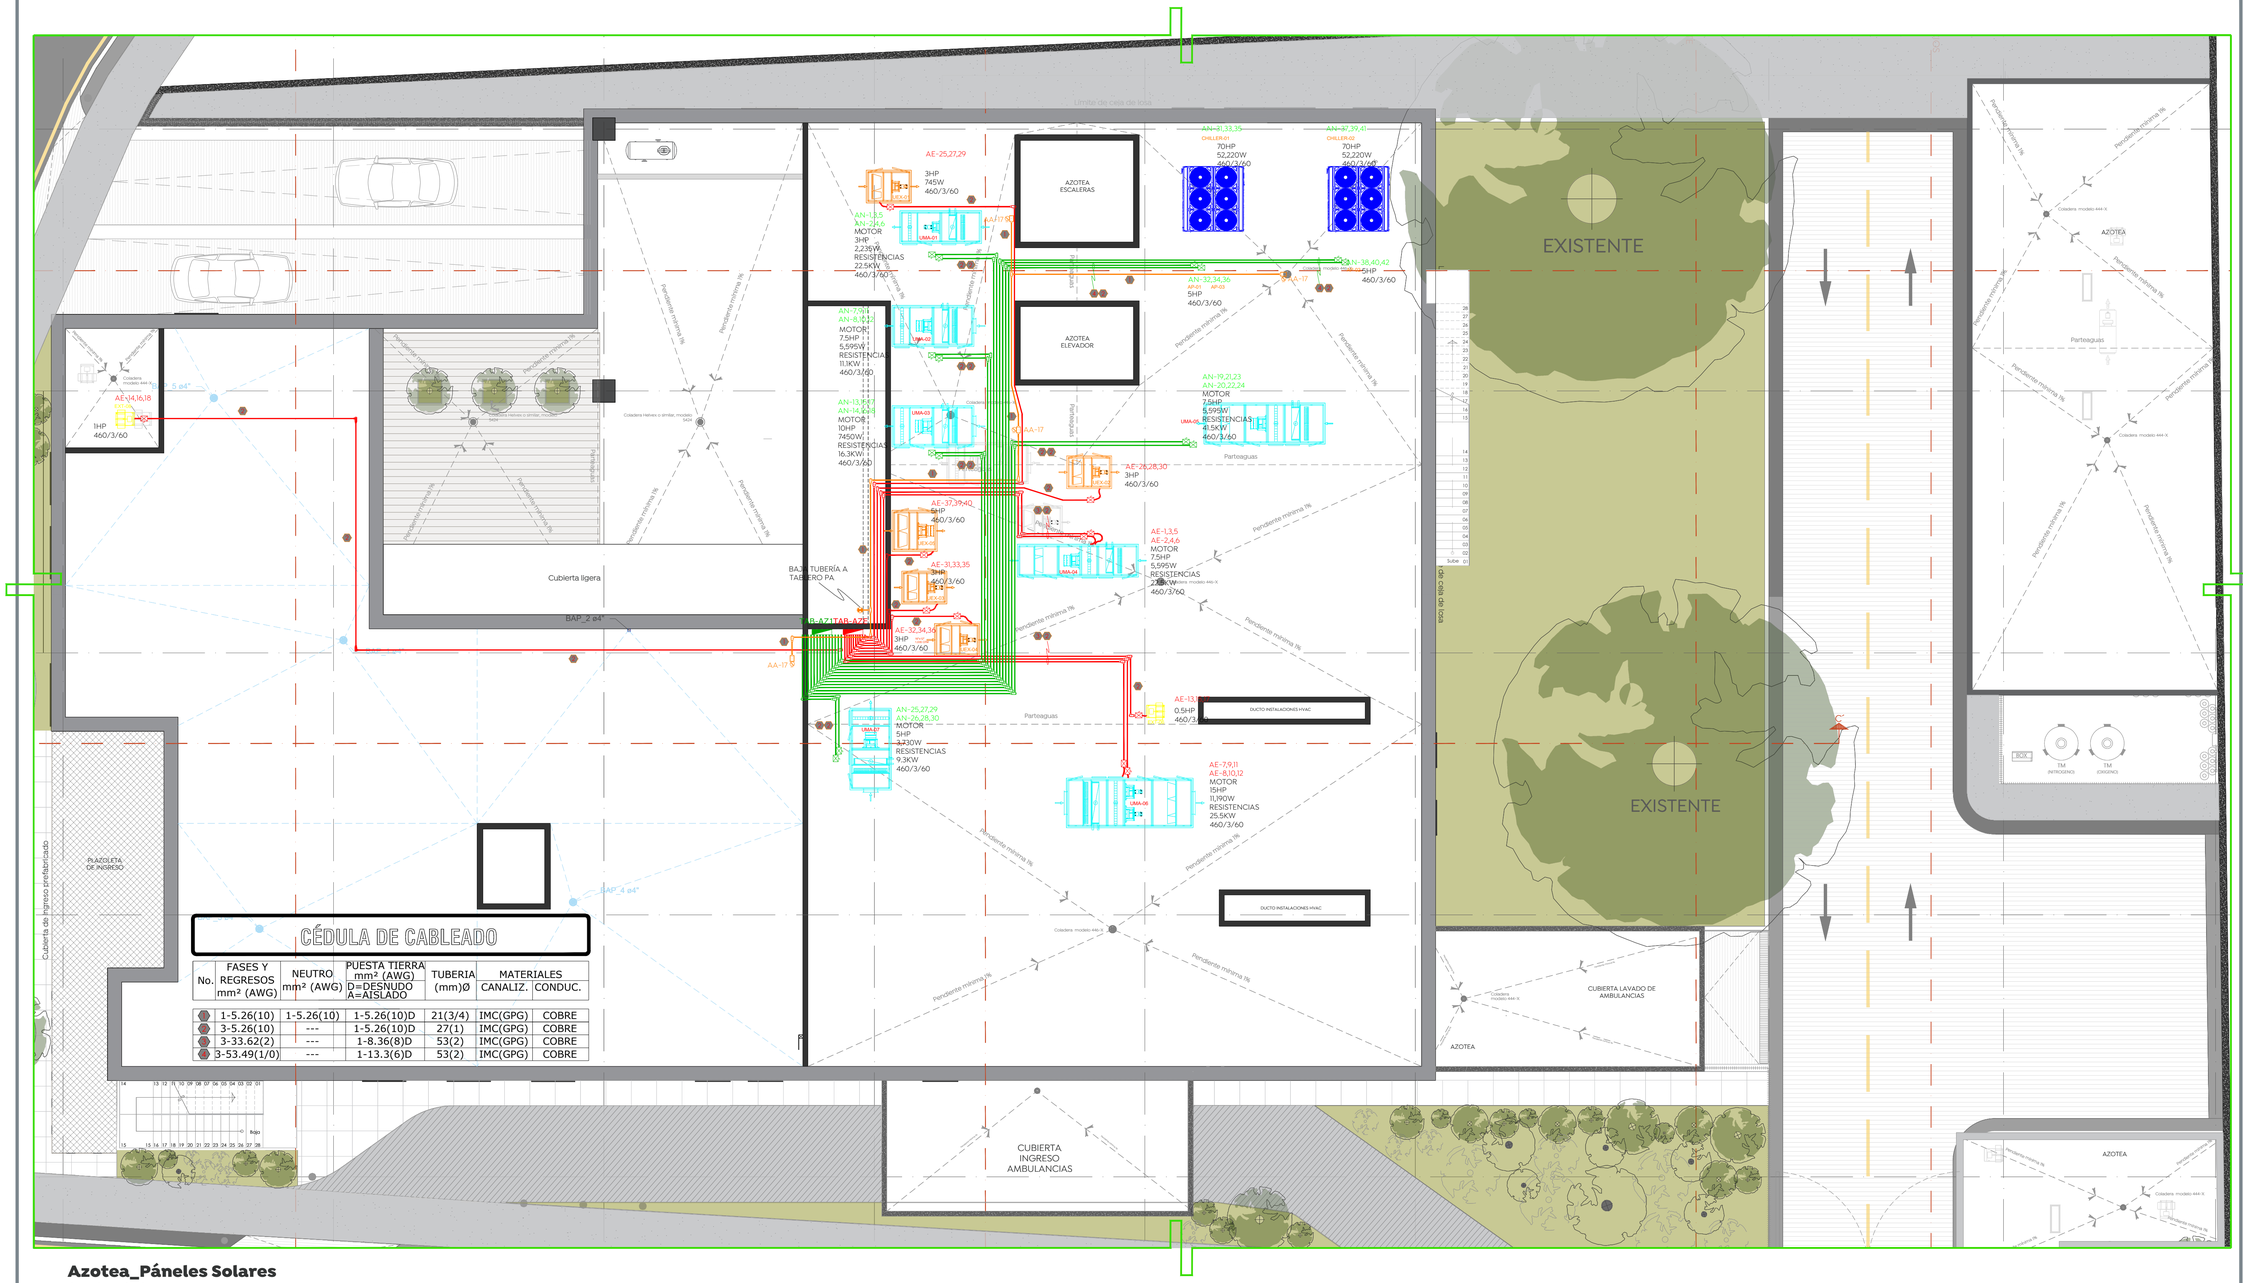
AZOTEA ESCALERAS
AZOTEA ELEVADOR
EXISTENTE
EXISTENTE
Cubierta ligera
Parteaguas
Parteaguas
Parteaguas
BAJA TUBERÍA A TABLERO PA
BAP_2 ø4"
BAP_4 ø4"
PLAZOLETA DE INGRESO
Cubierta de ingreso prefabricado
DUCTO INSTALACIONES HVAC
DUCTO INSTALACIONES HVAC
CUBIERTA LAVADO DE AMBULANCIAS
AZOTEA
CUBIERTA INGRESO AMBULANCIAS
AZOTEA
AZOTEA
Pendiente mínima 1%
Coladera modelo 444-X
AE-25,27,29
3HP
745W
460/3/60
AN-1,3,5
AN-2,4,6
MOTOR
3HP
2,235W
RESISTENCIAS
22,5KW
460/3/60
AN-21,33,35
CHILLER-01
70HP
52,220W
460/3/60
AN-37,39,41
CHILLER-02
70HP
52,220W
460/3/60
AN-18,40,42
5HP
460/3/60
AN-32,34,36
5HP
460/3/60
AN-7,9,11
AN-8,10,12
MOTOR
7.5HP
5,595W
RESISTENCIAS
11,1KW
460/3/60
AN-13,15,17
AN-14,16,18
MOTOR
10HP
7,450W
RESISTENCIAS
16,3KW
460/3/60
AN-19,21,23
AN-20,22,24
MOTOR
7.5HP
5,595W
RESISTENCIAS
41,5KW
460/3/60
AE-26,28,30
3HP
460/3/60
AE-37,39,40
5HP
460/3/60
AE-31,33,35
3HP
460/3/60
AE-32,34,36
3HP
460/3/60
AE-1,3,5
AE-2,4,6
MOTOR
7.5HP
5,595W
RESISTENCIAS
22,5KW
460/3/60
AE-13,15,17
0.5HP
460/3/60
AN-25,27,29
AN-26,28,30
MOTOR
5HP
4,470W
RESISTENCIAS
9,3KW
460/3/60
AE-7,9,11
AE-8,10,12
MOTOR
15HP
11,190W
RESISTENCIAS
25,5KW
460/3/60
AE-14,16,18
1HP
460/3/60
AA-17
AA-17
AA-17