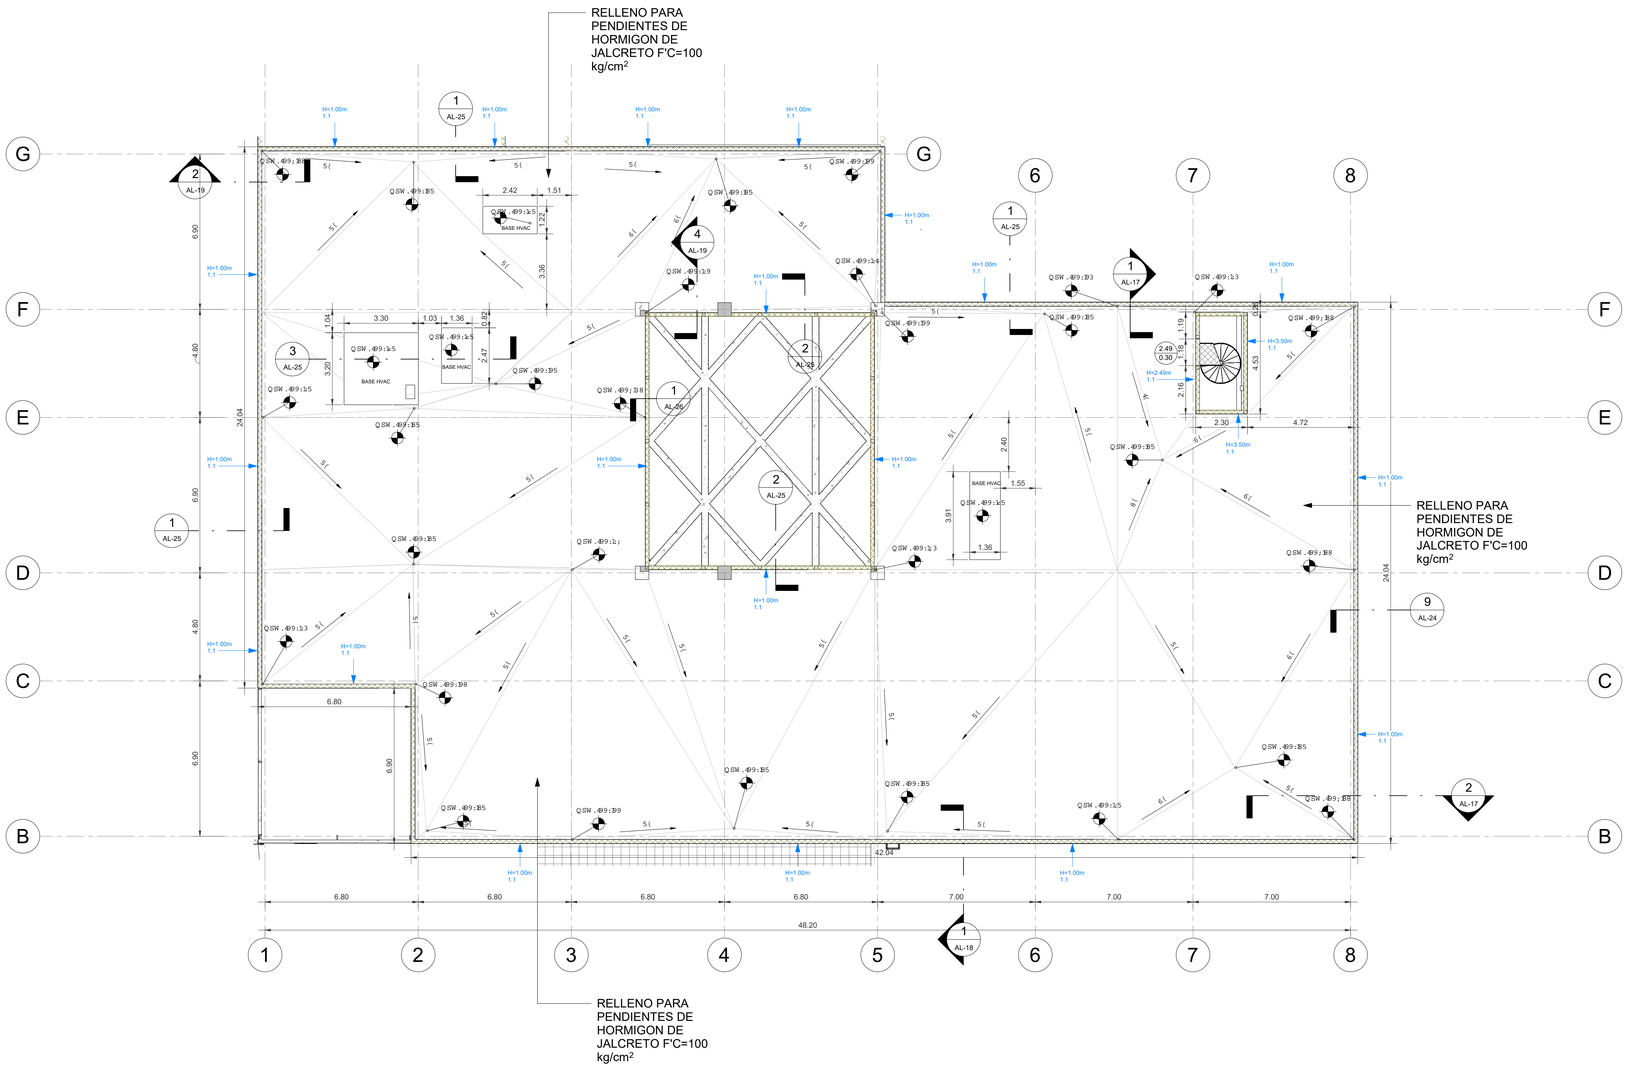

1 Planta Azotea - Albañilería

ESCALA 1 : 125

SIMBOLOGÍA MUROS

1.1	**MURO DE LADRILLO ROJO RECOCIDO 7 X 14 X 28** UNIDO CON MORTERO CEMENTO-ARENA PROPORCIÓN 1:4, JUNTAS UNIFORMES DE 1.5 CM APROX Y ENJARRADOS CON MORTERO CEMENTO-ARENA PROPORCIÓN 1:4 DE 2 CM DE ESPESOR TERMINADOS CON APLANADO EN AMBAS CARAS TIPO QUEMADO MEDIO. **ESPESOR FINAL 16cm.**
1.2	**MURO DE LADRILLO ROJO RECOCIDO 7 X 14 X 28** UNIDO CON MORTERO CEMENTO-ARENA PROP 1:4, JUNTAS UNIFORMES DE 1.5 CM APROX Y ENJARRADOS CON MORTERO CEMENTO-ARENA PROP 1:4 DE 2 CM DE ESPESOR TERMINADOS CON APLANADO TIPO QUEMADO MEDIO Y PINTURA VINÍLICA. ESPESOR FINAL 16cm.
1.3	**MURO DE TABLERO DE YESO FIRECODE TIPO C DE 1/2".** ACABADO NIVEL 4, COMPUESTO DE CANAL DE AMARRE GALVANIZADO CAL. 22, Y POSTES METALICOS GALVANIZADOS CAL 20, DE 9.20 CMS. CON APLICACIÓN DE CINTA DE REFUERZO Y COMPUESTO PARA JUNTAS, CAPA UNIFORME DE 2MM DE REDIMIX EN TODA LA SUPERFICIE. **ESPESOR FINAL DEL MURO 12CMS** CON COLCHONETA DE LANA MINERAL. APLICACION DE CINTA DE REFUERZO Y COMPUESTO PARA JUNTAS, CAPA UNIFORME DE 2MM DE REDIMIX EN TODA LA SUPERFICIE.
1.4	**MURO DE TABLERO DE YESO FIRECODE TIPO C DE 1/2".** ACABADO NIVEL 4, COMPUESTO DE CANAL DE AMARRE GALVANIZADO CAL. 22, Y POSTES METALICOS GALVANIZADOS CAL. 20, DE 15.24 CMS. CON APLICACIÓN DE CINTA DE REFUERZO Y COMPUESTO PARA JUNTAS, CAPA UNIFORME DE 2MM DE REDIMIX EN TODA LA SUPERFICIE. **ESPESOR FINAL DEL MURO 17.8CMS** CON COLCHONETA DE LANA MINERAL. APLICACION DE CINTA DE REFUERZO Y COMPUESTO PARA JUNTAS, CAPA UNIFORME DE 2MM DE REDIMIX EN TODA LA SUPERFICIE.
1.5	**MURO PARA FACHADA DE CONCRETO** F'C=250 KG/CM2 CON ACERO DE REFUERZO DE ACUERDO A CÁLCULO ESTRUCTURAL DE 15 CM DE ESPESOR TERMINADO APARENTE
1.6	**MURO LAMBRIN DE TABLERO DE YESO FIRECODE TIPO C DE 1/2".** ACABADO NIVEL 4, COMPUESTO DE CANAL DE AMARRE GALVANIZADO CAL. 22, Y POSTES METALICOS GALVANIZADOS CAL 20, DE 9.20 CMS. CON APLICACIÓN DE CINTA DE REFUERZO Y COMPUESTO PARA JUNTAS, CAPA UNIFORME DE 2MM DE REDIMIX EN TODA LA SUPERFICIE. **ESPESOR FINAL DEL MURO 10.47CMS**
1.7	**MURO MIXTO DE 1 CARA DE TABLERO DE YESO FIRECODE TIPO C DE 1/2" Y 1 CARA DE TABLERO ANTI-MOHO DE 1/2". ACABADO INTERIOR** NIVEL 4, COMPUESTO DE CANAL DE AMARRE GALVANIZADO CAL. 22, Y POSTES METALICOS GALVANIZADOS CAL. 20, DE 9.20 CMS. CON APLICACIÓN DE CINTA DE REFUERZO Y COMPUESTO PARA JUNTAS, CAPA UNIFORME DE 2MM DE REDIMIX EN TODA LA SUPERFICIE. **ESPESOR FINAL DEL MURO 12CMS** CON COLCHONETA DE LANA MINERAL. APLICACION DE CINTA DE REFUERZO Y COMPUESTO PARA JUNTAS, CAPA UNIFORME DE 2MM DE REDIMIX EN TODA LA SUPERFICIE.
1.8	**MURO LAMBRIN DE TABLERO DE YESO FIRECODE TIPO C DE 1/2".** ACABADO NIVEL 4, COMPUESTO DE CANAL DE AMARRE GALVANIZADO CAL. 22, Y POSTES METALICOS GALVANIZADOS CAL. 20, DE 4.10 CMS. CON APLICACIÓN DE CINTA DE REFUERZO Y COMPUESTO PARA JUNTAS, CAPA UNIFORME DE 2MM DE REDIMIX EN TODA LA SUPERFICIE. **ESPESOR FINAL DEL MURO 5.37CMS**
1.9	**MURO LAMBRIN DE TABLERO ANTI-MOHO DE 1/2"** , ACABADO NIVEL 4, COMPUESTO DE CANAL DE AMARRE GALVANIZADO CAL. 22, Y POSTES METALICOS GALVANIZADOS CAL. 20, DE 4.10 CMS. CON APLICACIÓN DE CINTA DE REFUERZO Y COMPUESTO PARA JUNTAS, CAPA UNIFORME DE 2MM DE REDIMIX EN TODA LA SUPERFICIE. **ESPESOR FINAL DEL MURO 5.37CMS**
1.10	**MURO MIXTO DE 1 CARA DE TABLERO DE YESO FIRECODE TIPO C DE 1/2" Y CARA EXTERIOR DE TABLERO DE CEMENTO DE 1/2". ACABADO INTERIOR** NIVEL 4, COMPUESTO DE CANAL DE AMARRE GALVANIZADO CAL. 22, Y POSTES METALICOS GALVANIZADOS CAL. 20, DE 9.20 CMS. CON APLICACIÓN DE CINTA DE REFUERZO Y COMPUESTO PARA JUNTAS, CAPA UNIFORME DE 2MM DE REDIMIX EN TODA LA SUPERFICIE. **ACABADO EXTERIOR** CAPA UNIFORME DE 2MM DE BASECOAT EN TODA LA SUPERFICIE Y APLICACIÓN DE MEMBRANA TYVEK. **ESPESOR FINAL DEL MURO 12CMS** CON COLCHONETA DE LANA MINERAL. APLICACION DE CINTA DE REFUERZO Y COMPUESTO PARA JUNTAS, CAPA UNIFORME DE 2MM DE REDIMIX EN TODA LA SUPERFICIE.
1.11	**MURO LAMBRIN DE TABLERO DE CEMENTO DE 1/2".** COMPUESTO DE CANAL DE AMARRE GALVANIZADO CAL. 22, Y POSTES METALICOS GALVANIZADOS CAL 20, DE 9.20 CMS. CON CAPA UNIFORME DE 2MM DE BASECOAT EN TODA LA SUPERFICIE Y APLICACIÓN DE MEMBRANA TYVEK. **ESPESOR FINAL DEL MURO 10.47 CMS.** **EN ANTEPECHO DE MUROS DE PATIO VER PLANO AL-26**
1.12	**MURO DE CELOSIA. CELOSIA MODELO DOBLE ABOCINADA DE 20"20"10 CMS DE ESPESOR.** COLOCADO CON MORTERO DE ARENA CEMENTO DE UNA RESISTENCIA A F'c=100 Kg/ cm² Y JUNTAS UNIFORMES DE 1.50 ± 0.30 cms. CON REFUERZOS METÁLICOS. VER PLANOS DE HERRERIA
	CAN DE MADERA DE PINO DE 2"x1" x 3.00 m DE ALTURA PARA REFUERZO EN MARCO DE PUERTAS

Ciudad de las niñas y niños

Gobierno de Zapopan

Obras Públicas e Infraestructura
Gestión Integral de la Ciudad













































