

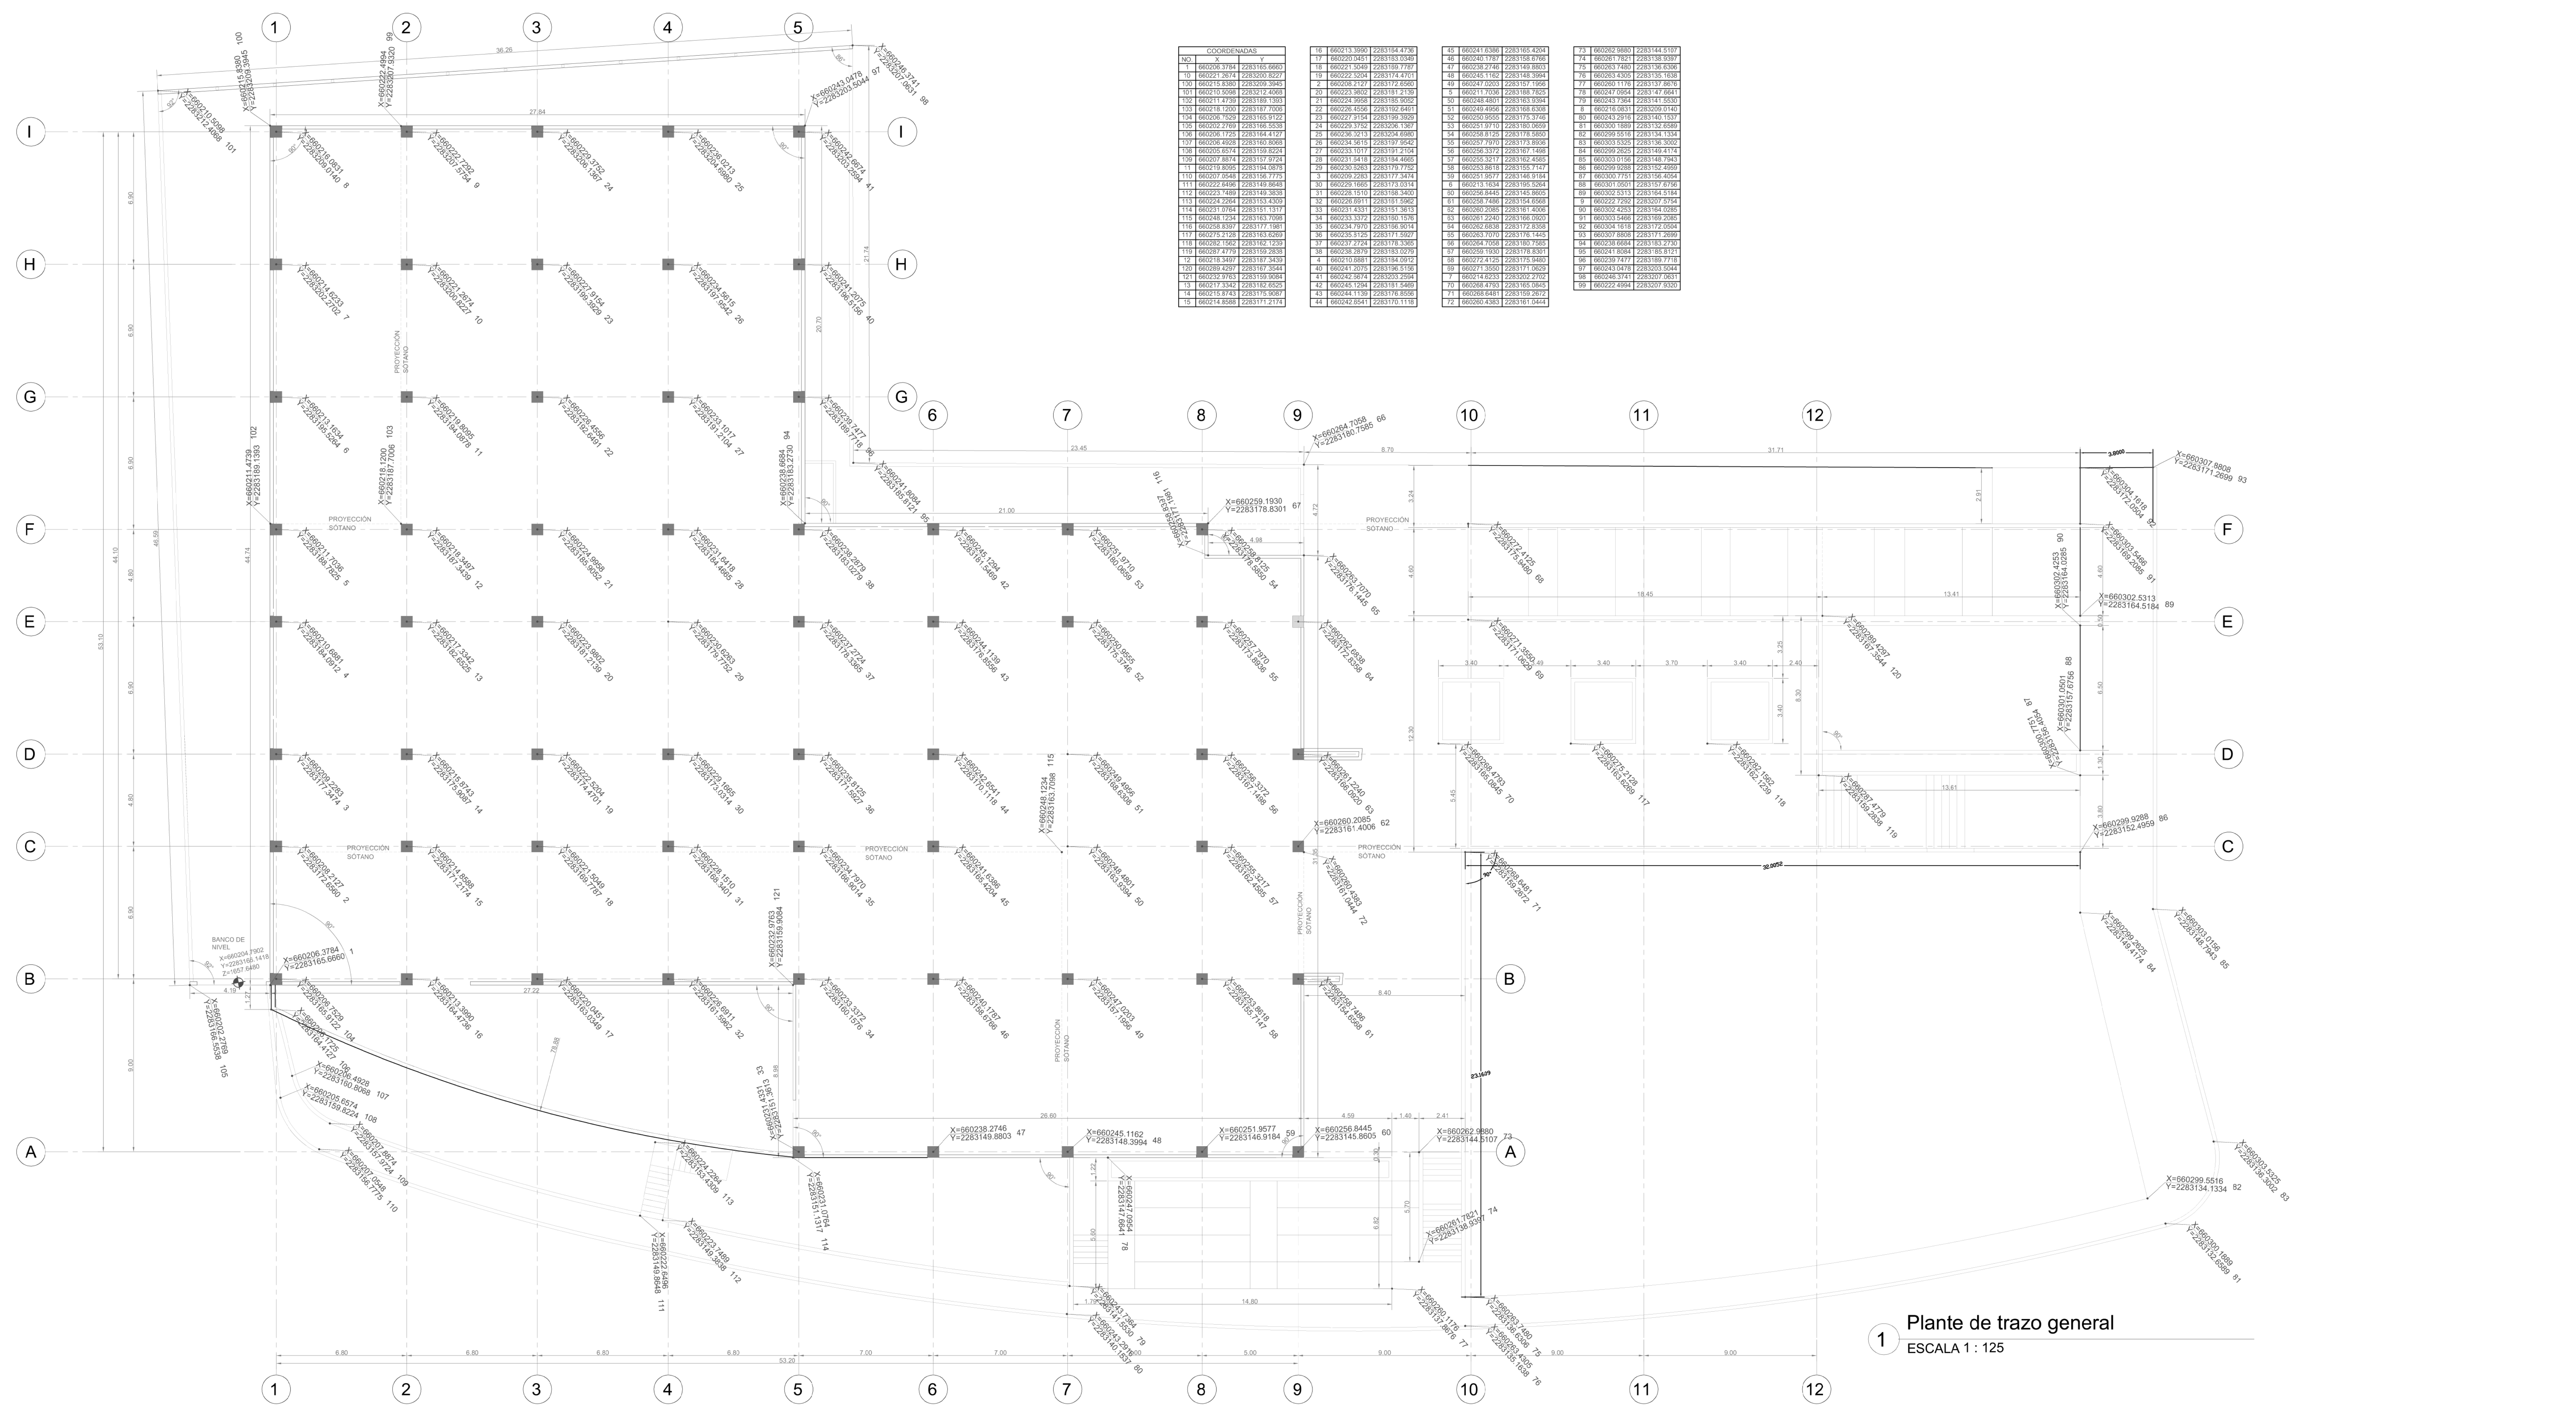


- Especificaciones:**
-  INDICA EJE
  -  INDICA COTA A EJE'S
  -  INDICA COTA A PAÑOS
  -  INDICA NIVEL DE PISO TERMINADO.
  -  INDICA NIVEL SUPERIOR DE LOSA.
  -  INDICA NIVEL DE LECHO BAJO DE LOSA.
  -  INDICA NIVEL DE PLAFÓN.
  -  INDICA NIVEL DE PRETIL.
  -  INDICA NIVEL DE CERRAMIENTO.
  -  INDICA NIVEL EN CORTE O ALZADO.
  -  INDICA NIVEL DE FIRME.
  -  INDICA AJUSTE DE MATERIAL.
  -  INDICA CAMBIO DE MATERIAL EN MURO.
  -  INDICA CAMBIO DE MATERIAL EN PISO.
  -  INDICA INICIO DE DESPRECE.
  -  INDICA DS/NIVEL EN PISO.
  -  INDICA DS/NIVEL EN PLAFÓN.
  -  INDICA PENDIENTE O CORRIENTE DE AGUA.
  -  INDICA IDENTIFICACION DE CORTE, INDICA UBICACION DE CORTE (EL PLANO).
  -  INDICA LA VISTA PARA ALZADO UBICACION EN PLANO.
  -  INDICA IDENTIFICACION DE DETALLE UBICACION EN PLANO.



COORDENADAS		
NO.	X	Y
16	660213.3090	2283184.4736
17	660220.0451	2283183.0049

**1** Plante de trazo general  
 ESCALA 1 : 125

Nombre del proyecto:  
 Construcción del centro de atención, acompañamiento y desarrollo para personas con trastorno del espectro autista y otras condiciones, etapa 01, prolongación av. Guadalupe privada Guadalupe, colonia Colinas de la Primavera, Municipio de Zapopan, Jalisco

Contenido del plano:  
**Planta trazo general y de columnas**


No. Contrato:  
**DOPI-MUN-CUSMAX-IM-IP-116-2023**

Director de Obras Públicas e Infraestructura:  
**Ing. Ismael Jáuregui Castañeda**

Jefe de la Unidad de Estudios y Proyectos:  
**Arq. Edwin Aguilar Escatrel**

Jefe de área: **Arq. Alejandro Tapia Olarra**      Responsable del proyecto: **Arq. Luis Angel Eguía Gómez**

Ubicación:  
 Prol. Av. Guadalupe S/N, Colonia Colinas de la Primavera, C.P. 45066, Zapopan, Jalisco

Norte:       Fecha: agosto 2023  
 Escala: INDICADA      DOPI-000  
 Aprobación: Metros      Clave: Número:  
 Revisión: 01      **AL-06**