


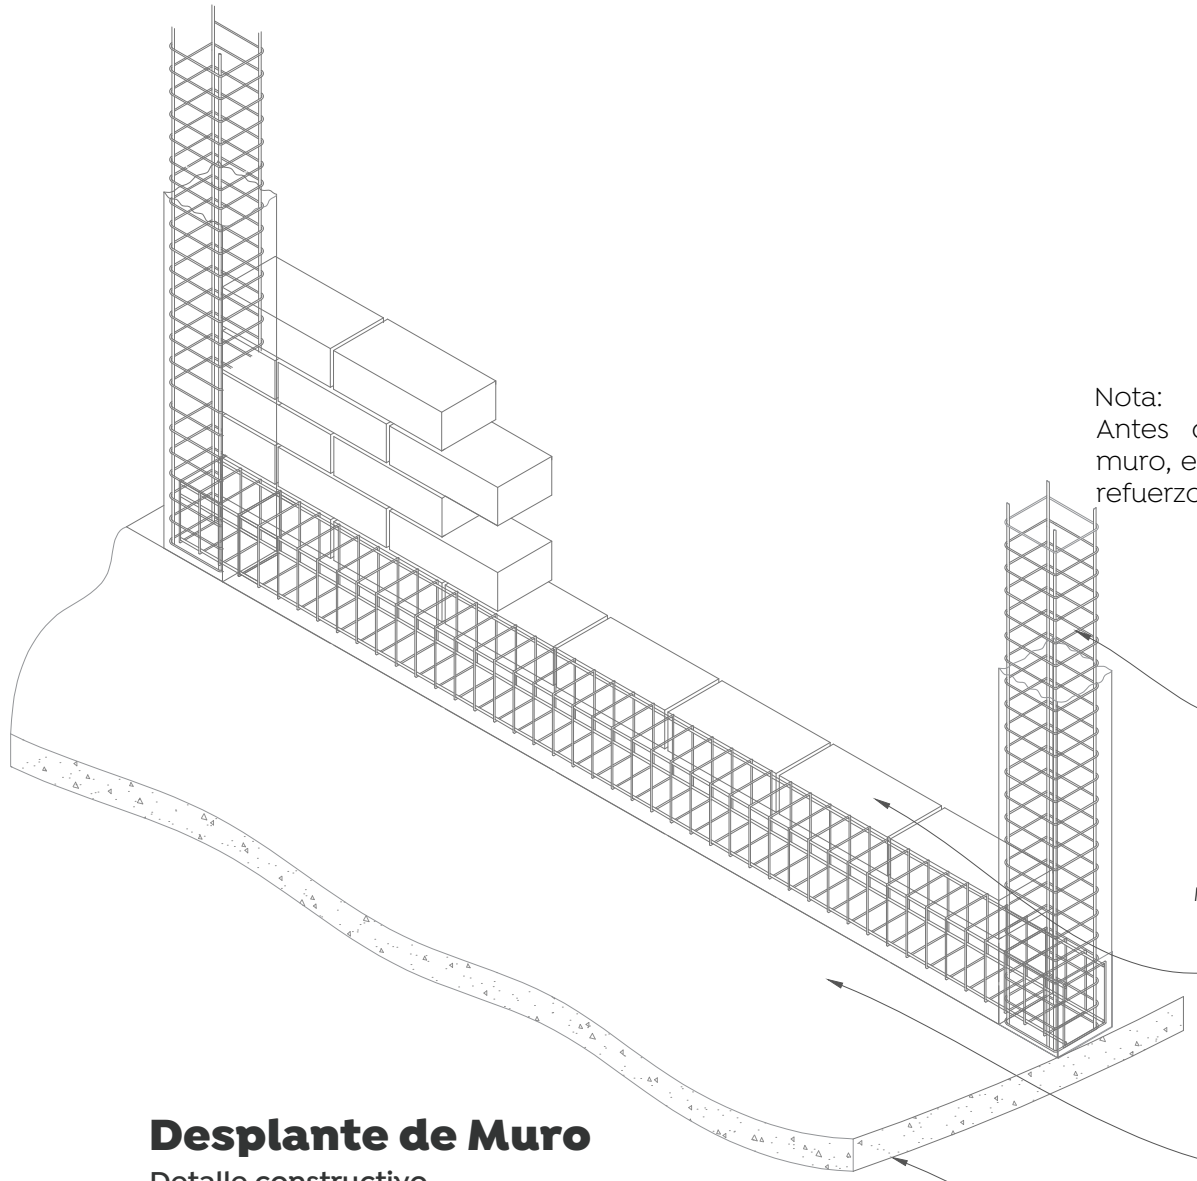

Nota:
Antes de iniciar la construcción del muro, es necesario poner en posición el refuerzo de los castillos.

K-1 castillo: sección 14x14 cm
Armado: 4#3 E2@15cm
colado con mezcla de concreto con resistencia f_c 200 kg/cm²

Muro de ladrillo rojo recocido de 7 x 14 x 28 cm, de 14 cm de sección, asentado con mortero cem-are prop:2:7, altura variable, hasta nivel de lecho bajo de trabe o losa

Hormigón nivelador de jalcreto, f_c 180 kg/cm²

Capa de compresión de concreto, colada monolítica en conjunto con la losa nervada

Dala de corona armado de varilla 4 #3 E2.5 @ 15 cm

Junta constructiva de poliestireno expandido (eps), 2" de espesor.

Dala intermedia armado de varilla 4 #3 E2.5 @ 15 cm

K-1 castillo: sección 14x14 cm
Armado: 4#3 E2@15cm
colado con mezcla de concreto con resistencia f_c 200 kg/cm²

Dala de desplante armado de varilla 4 #3 E2.5 @ 15 cm

Muro de ladrillo rojo recocido de 7 x 14 x 28 cm, de 14 cm de sección, asentado con mortero cem-are prop:2:7, altura hasta nivel de lecho bajo de trabe o losa

Junta constructiva de poliestireno expandido (eps), 2" de espesor.


Mailla de lámina de acero con acabado galvanizado, resistente a la corrosión, para recibir enjarje pulido. Ver planos Acabados muros

Aplanado de mezcla mortero arena proporción 2:7 con 2cm de espesor acabado pulido

Columna de concreto 0.80 x 0.80.

08 Detalle Tipo Junta Constructiva


Detalle constructivo
Esc. 1:50

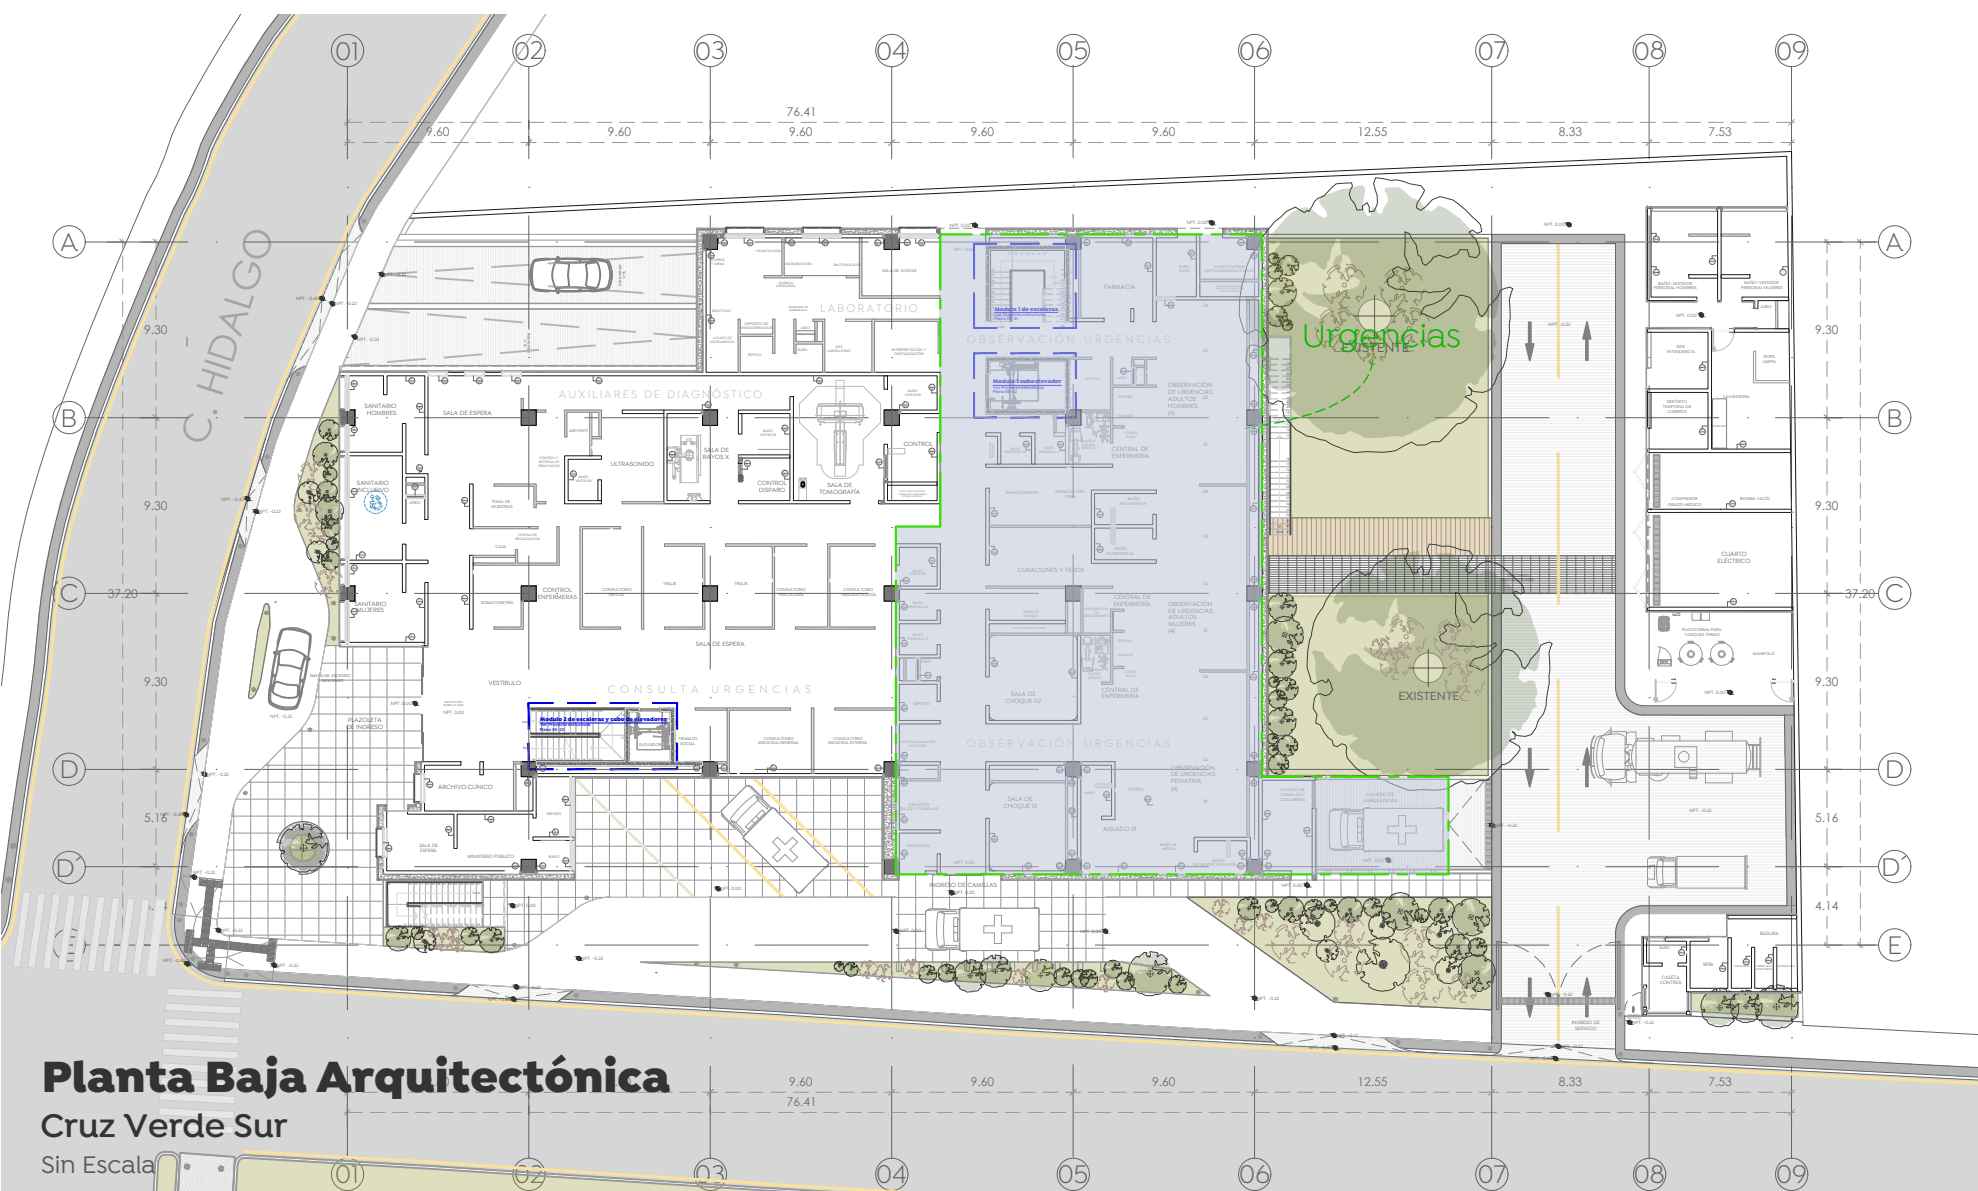

Planta Baja Arquitectónica

Cruz Verde Sur

Sin Escala

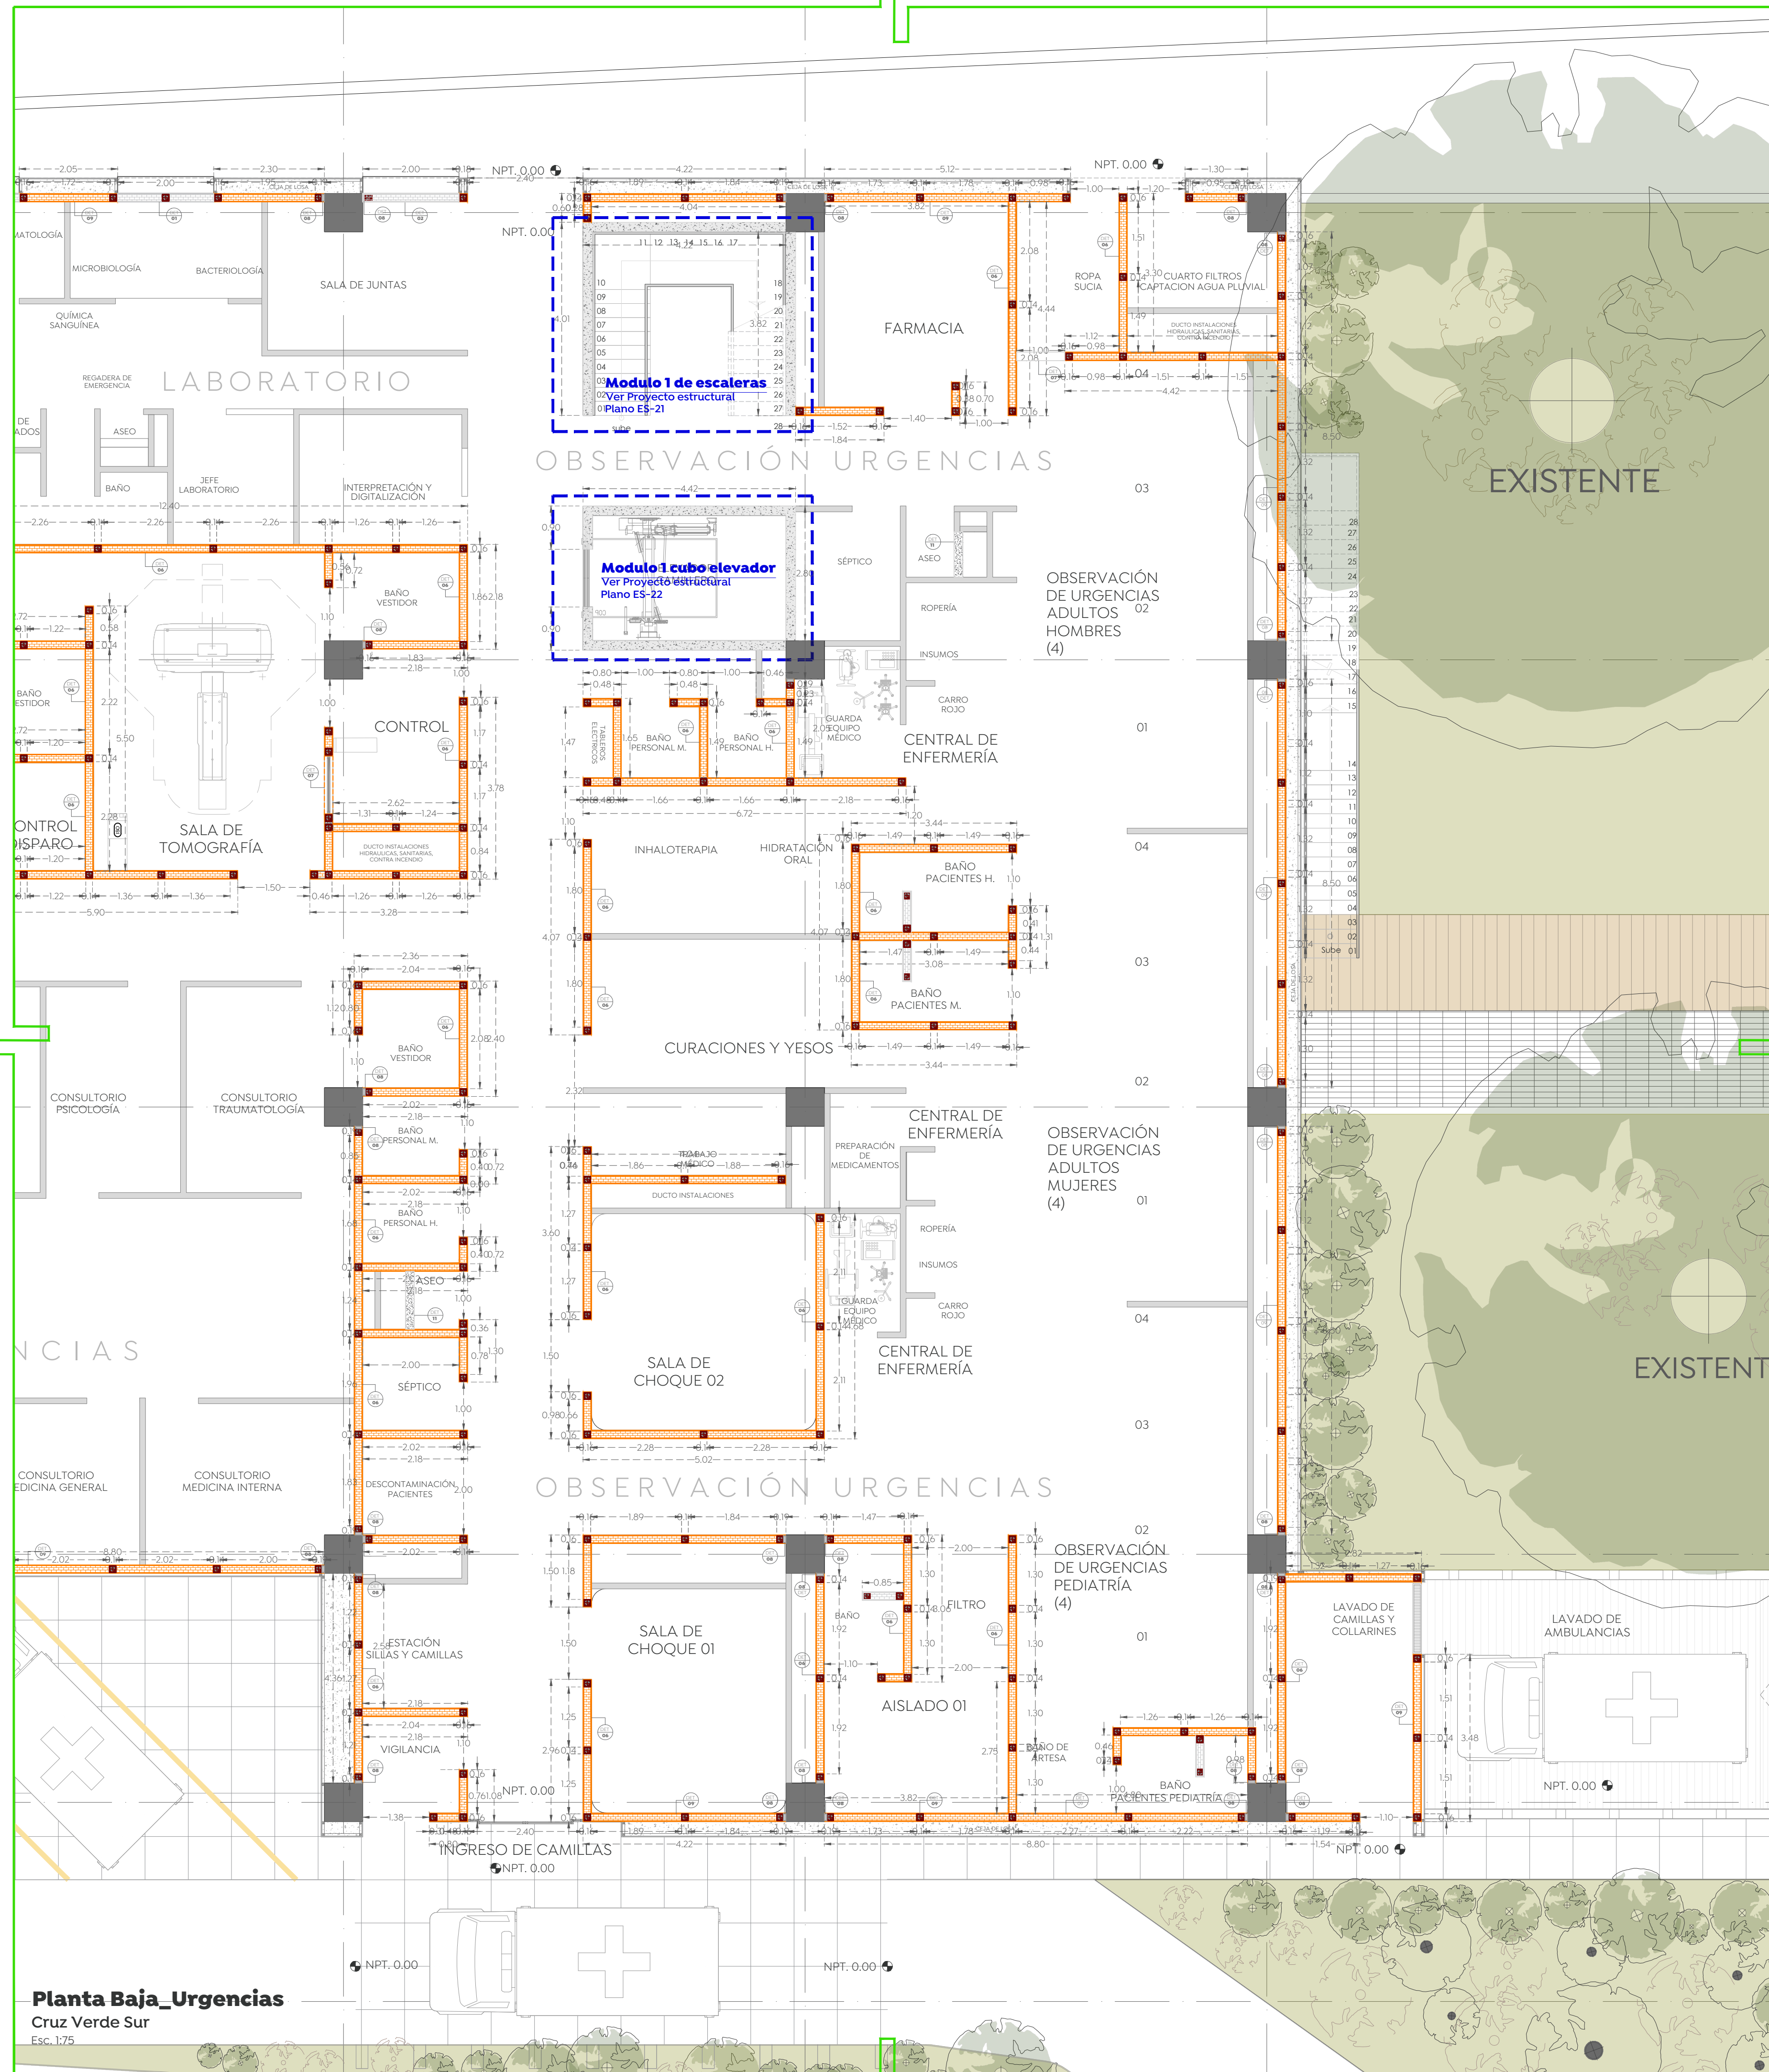

Planta Baja_Urgencias

Cruz Verde Sur

Esc. 1:75

Logo de la Ciudad de las Niñas y Niños

Gobierno de Zapopan

Obras Públicas e Infraestructura
Gestión Integral de la Ciudad

Macrolocalización:

Microlocalización:

TABLA DE ESPECIFICACIONES MURO DE MATERIAL	
	Muro de ladrillo rojo recocido de 7 x 14 x 28 cm, de 14 cm de sección, con una altura interior variable, asentado con mortero cemento - arena proporción: 2:7. En muros perimetrales la altura será hasta nivel de lecho bajo de trabe o losa. Muros interiores altura variable
	Aplanado de mezcla mortero arena proporción 2:7 con 2cm de espesor acabado pulido
	Muro de ladrillo rojo recocido de 7 x 14 x 28 cm, de 18 cm de sección total, con una altura variable, asentado con mortero cem-are prop:2:7. En muros perimetrales la altura será hasta nivel de lecho bajo de losa o trabe, muros interiores altura variable con acabado en muro de ambas caras, mezcla mortero arena proporción 2:7 con 2cm de espesor acabado pulido.
	Muro de contención de concreto armado. (Ver detalle proyecto estructural)
	Muro para ducto de elevadores y escaleras. (Ver detalle proyecto estructural)
	Columnas estructurales. (Ver detalle proyecto estructural)

TABLA DE ESPECIFICACIONES DE CASTILLOS	
	K-1 castillo: sección 14x14 cm Armado: 4#3 E2@15cm colado con mezcla de concreto con resistencia f_c 200 kg/cm ²
	K-2 castillo: sección 14x14 cm Armado: 4#4 E2@15cm colado con mezcla de concreto con resistencia f_c 200 kg/cm ²
SIMBOLOGÍA DE PROYECCIONES	
	Cerramiento. (Ver detalle en carpintería)

Nombre del proyecto:
Construcción de la Cruz Verde (Hospitalito Sur) y obras complementarias, etapa 01, ubicada en la confluencia de la Av. Moctezuma y calle Hidalgo, colonia Hacienda del Tepeyac, Municipio de Zapopan, Jalisco.

Contenido del plano:

Albañilerías_Planta baja_Urgencias	
No. Contrato:	
DOPI-MUN-CUSMAX-IM-LP-117-2023	
Director de Obras Públicas e Infraestructura:	
Ing. Ismael Jáuregui Castañeda	
Jefe de la Unidad de Estudios y Proyectos:	
Arq. Edwin Aguiar Escatel	
Jefe de área:	Responsable del proyecto:
Arq. Alejandro Tapia Olarra	Arq. Guillermo Pacheco Gonzalez
Ubicación: Avenida Moctezuma esquina Calle Hidalgo, Col. Hacienda del Tepeyac, Zapopan, Jalisco	
Norte:	Fecha: Septiembre 2023
Escala: Indicada	Clave: ALB-05
Acotaciones: cm	Número:
Revisión: -	