





01 PLANTA 1
Alcantarillado pluvial calle Pablo Neruda 1:450

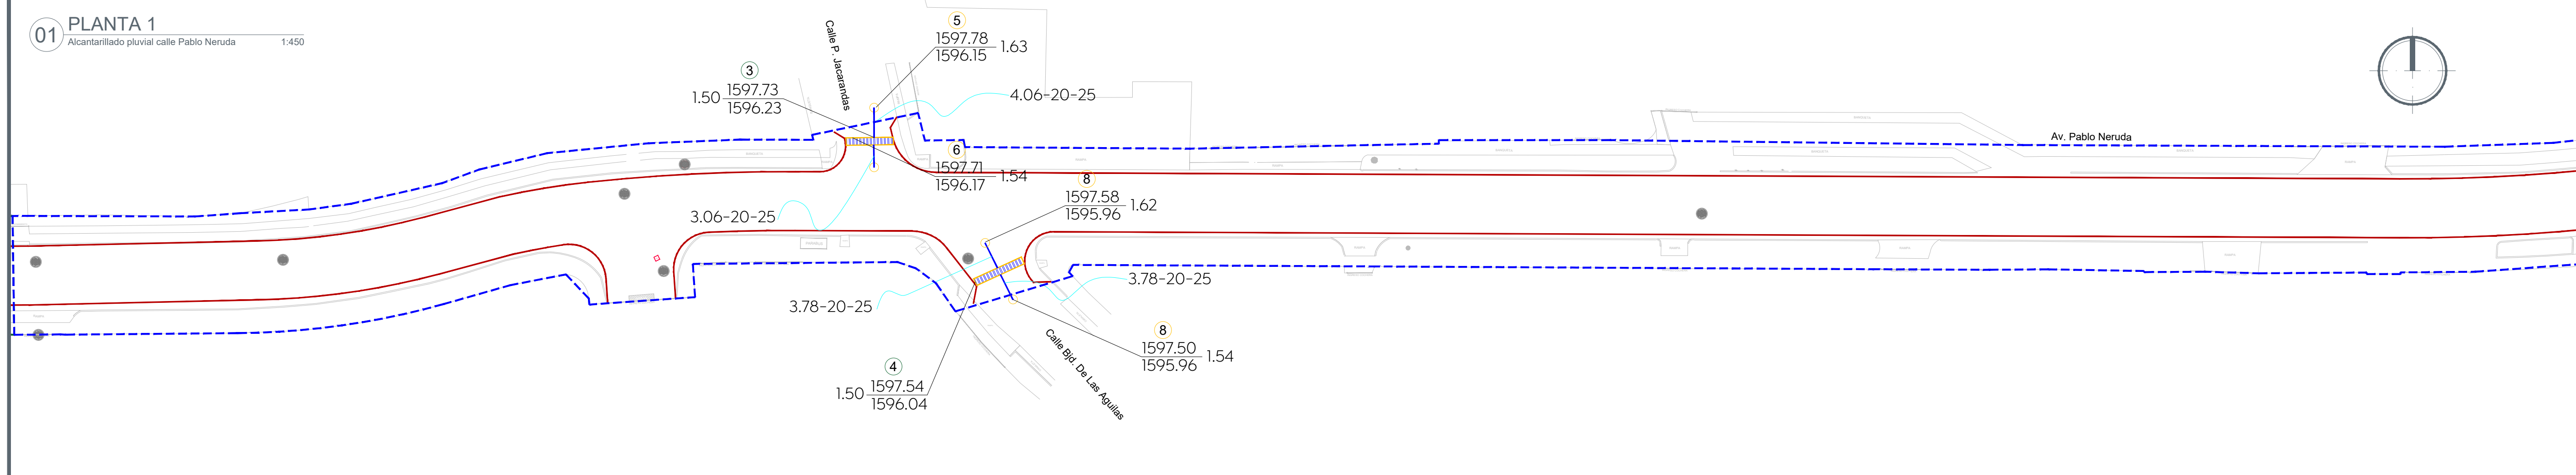

02 PLANTA 2
Alcantarillado pluvial calle Pablo Neruda 1:450

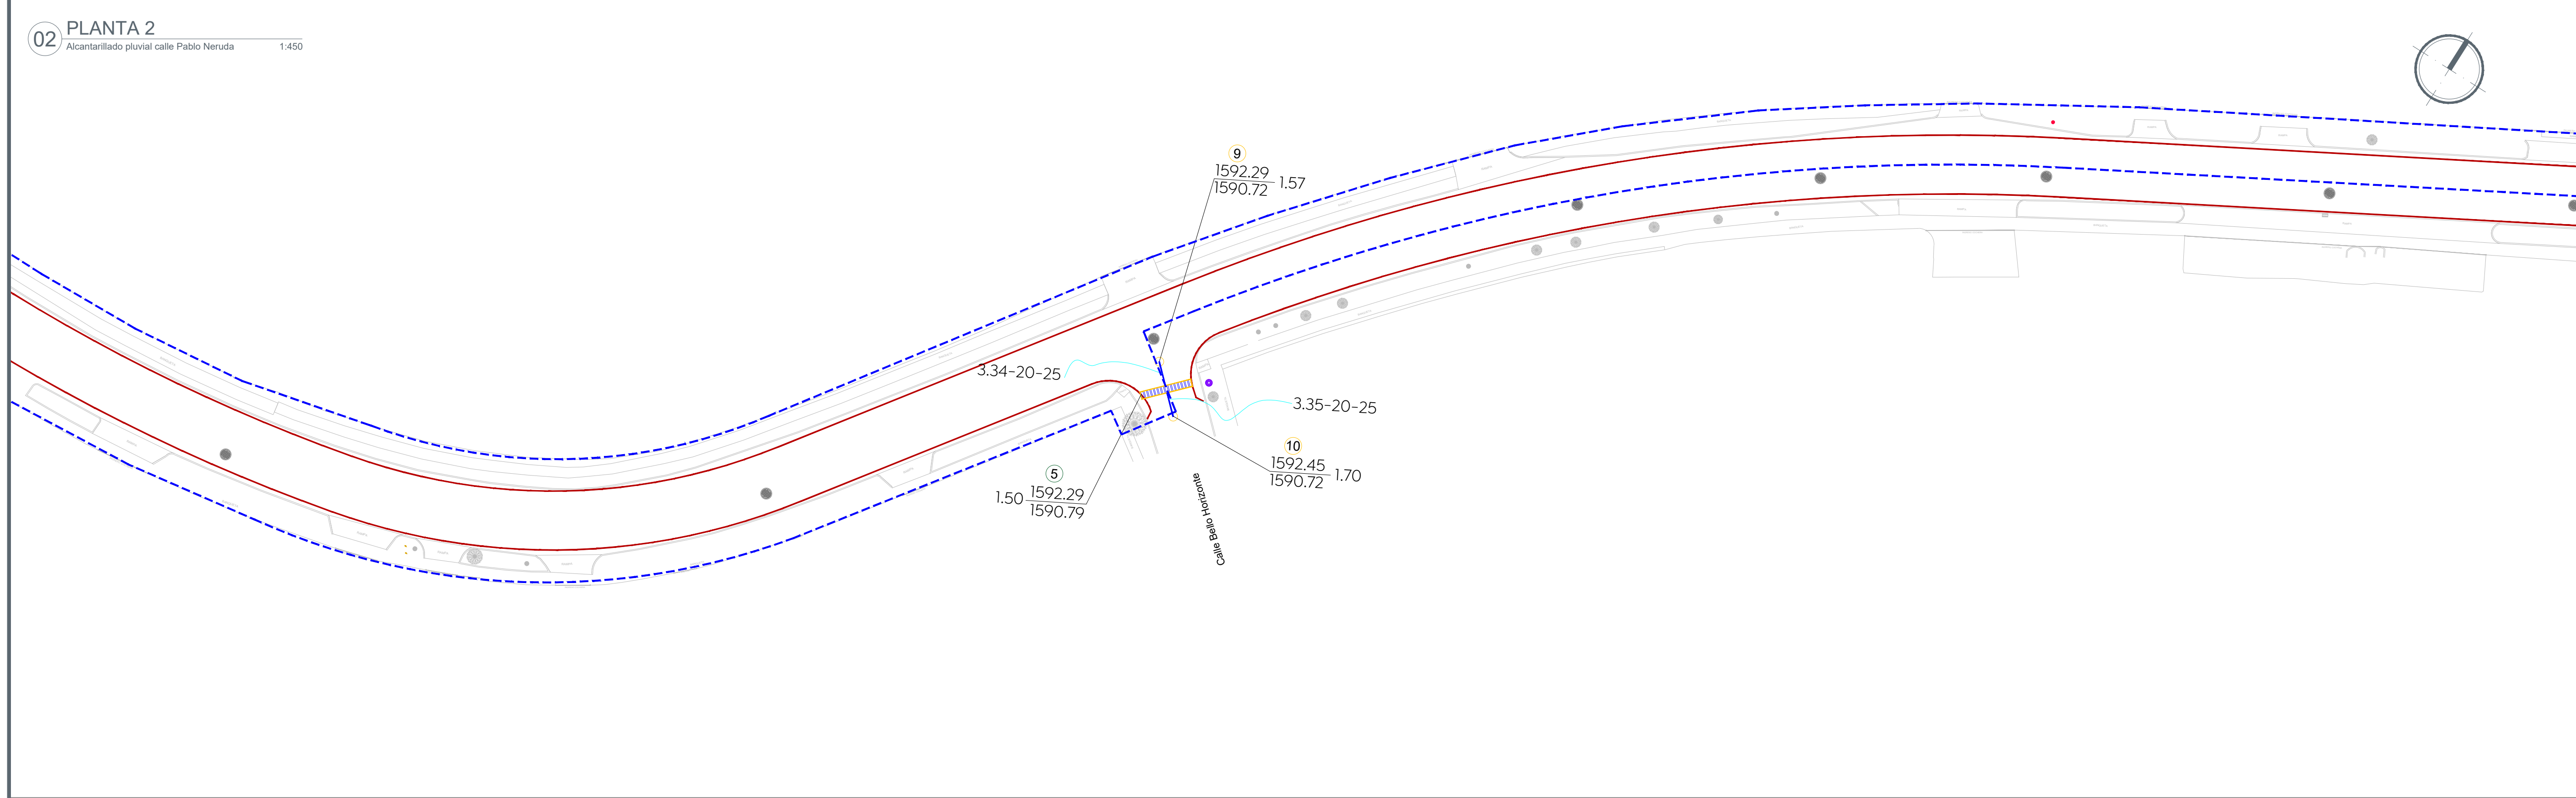

03 PLANTA 3
Alcantarillado pluvial calle Pablo Neruda 1:450

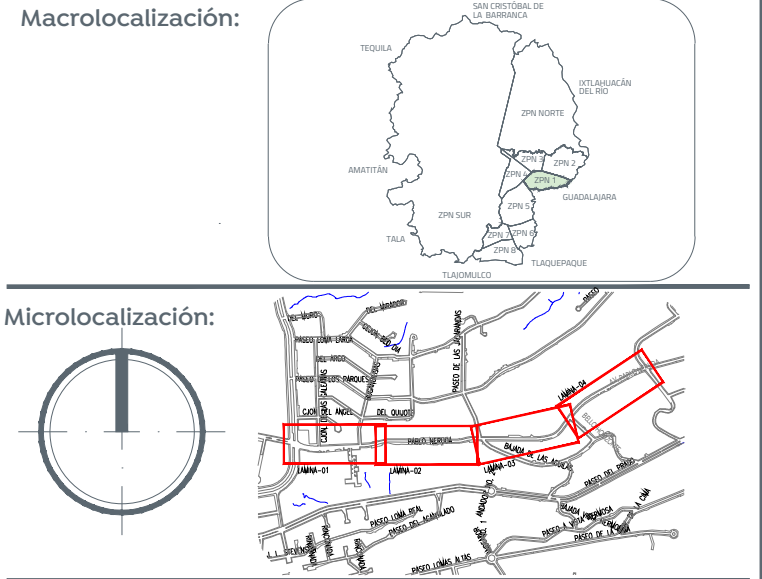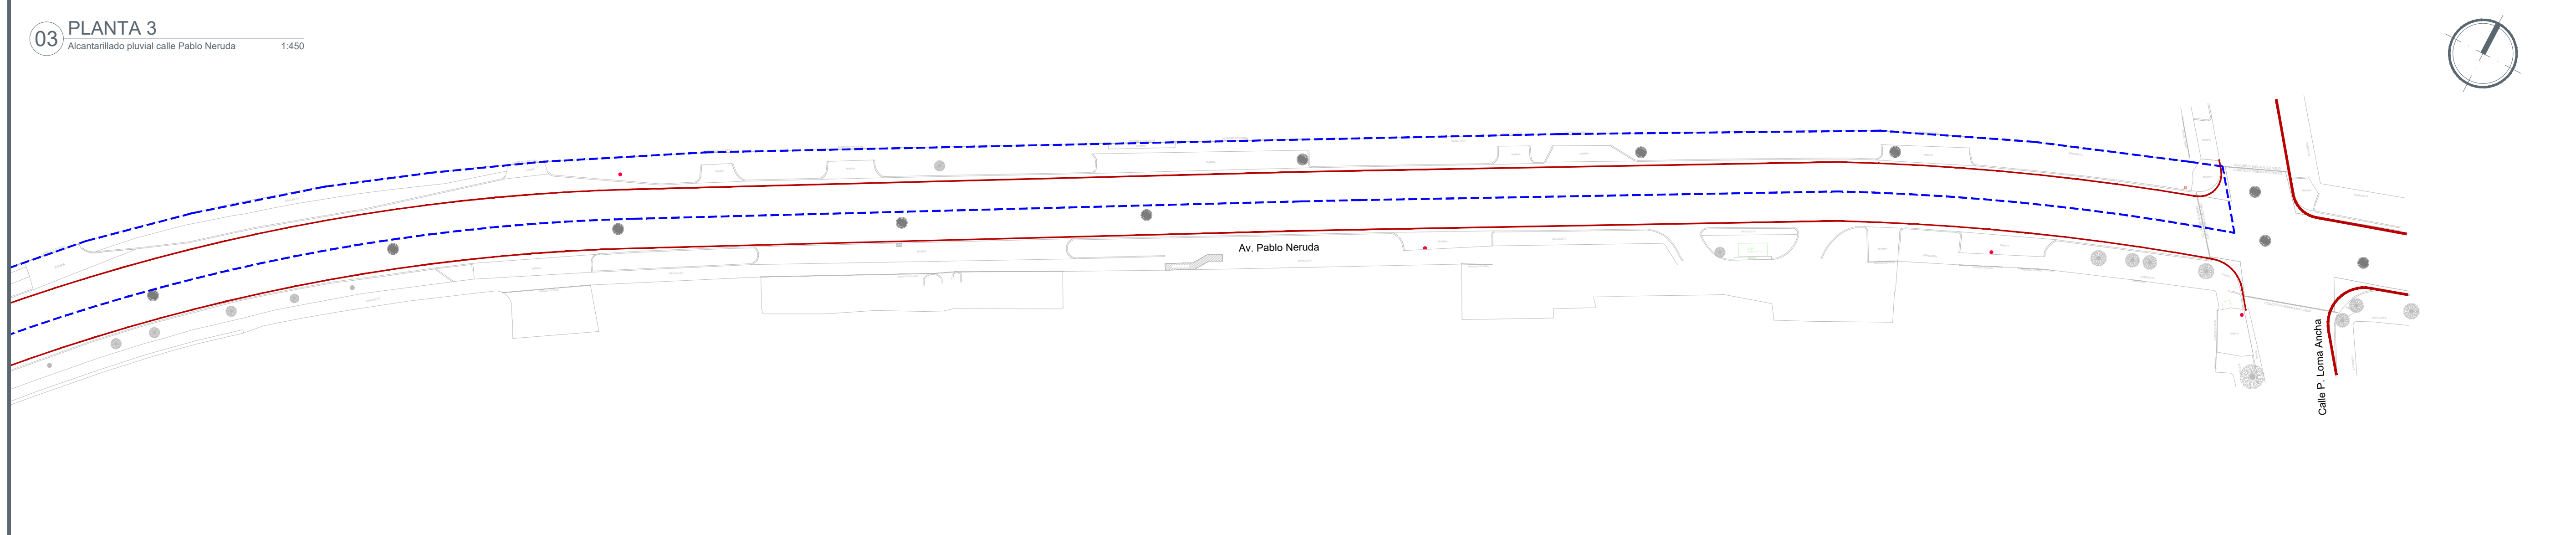

Simbología:

| | |
|--|------------------|
| Construcción de boca de tormenta transversal | |
| Construcción de pozo de absorción | |
| Línea de conducción pluvial | |
| Número de boca de tormenta | |
| Número de pozo de absorción | |
| Longitud-pendiente-diámetro | 103.16 -10.0- 45 |
| Cota de rasante | |
| Profundidad | 1594.20 2.80 |
| Cota de arrastre | 1591.40 |
| Sentido de flujo pluvial superficial | |
| Levantamiento topográfico | |
| Límite de banqueta proyecto | |
| Frete 2 | |

Nombre del proyecto:
Pavimentación con concreto hidráulico de la calle Pablo Neruda, incluye: alcantarillado sanitario, agua potable, banquetas, cruces peatonales, accesibilidad universal, señalética horizontal - vertical y obras complementarias frente 02, municipio de Zapopan, Jalisco

Propuesta y detalles alcantarillado pluvial calle Pablo Neruda

No. Contrato:
DOPI-MUN-RM-PAV-LP-126-2023

Director de Obras Públicas e Infraestructura:

Ing. Ismael Jáuregui Castañeda
Jefe de la Unidad de Estudios y Proyectos:

Arq. Edwin Aguiar Escatel
Jefe de área:

Ing. Adhad Yigael Gurrola Soto
Ing. Andrés Martínez Gutiérrez

Ubicación:
Municipio de Zapopan, Jalisco.

Fecha: septiembre 2023
Escala: INDICADAS
Acotaciones: Metros
Clave: APL-01

| | | |
|--|--|--|
| Dirección de abastecimiento y operación para su revisión operativa | | |
| Ing. José Luis Montaña Ochoa Director de abastecimiento y operación | Ing. María Elena Parral Acosta Subdirectora de alcantarillado | Ing. Félix Franco García Jefe de sección de alcantarillado Sector Hidalgo |