





01 PLANTA 1
Agua potable calle Pablo Neruda 1:450

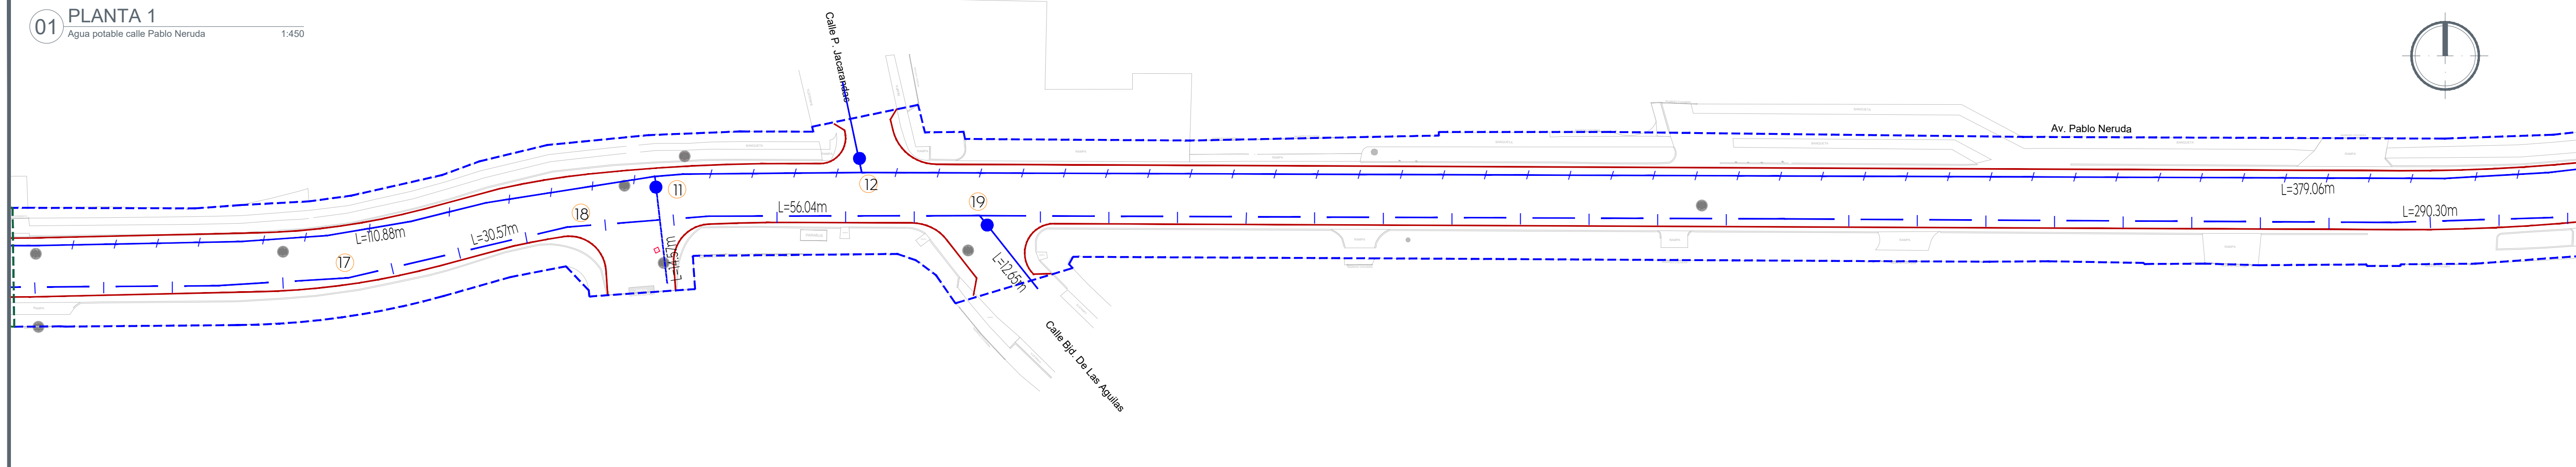

02 PLANTA 2
Agua potable calle Pablo Neruda 1:450

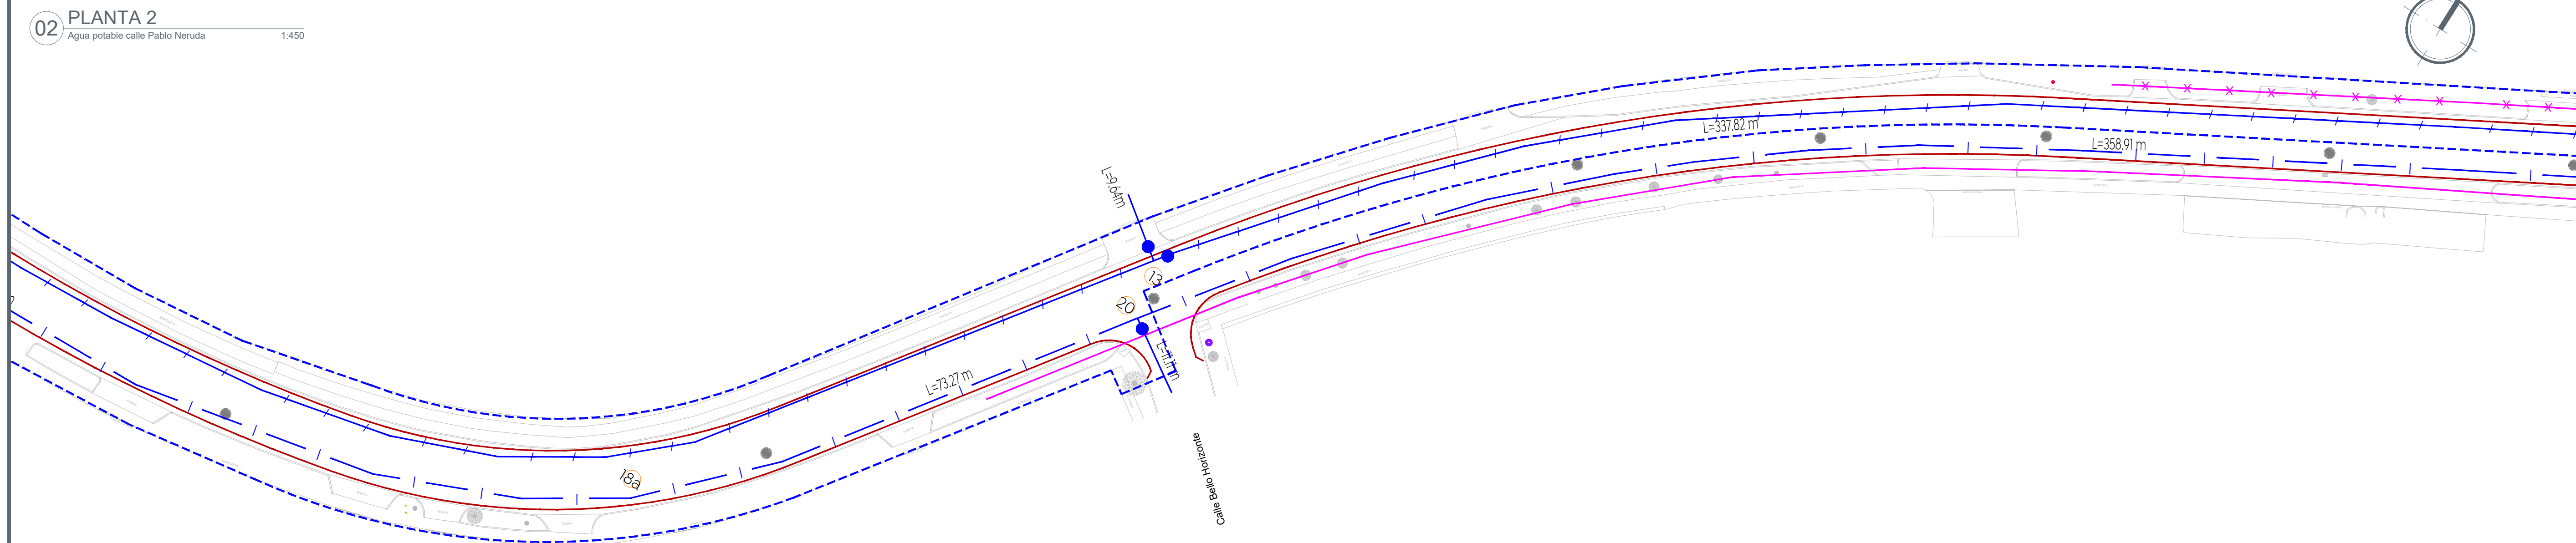

03 PLANTA 3
Agua potable calle Pablo Neruda 1:450

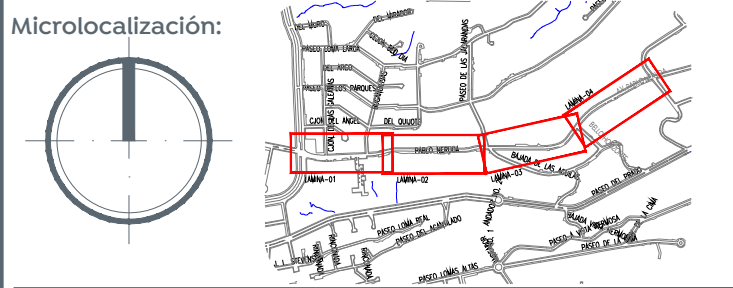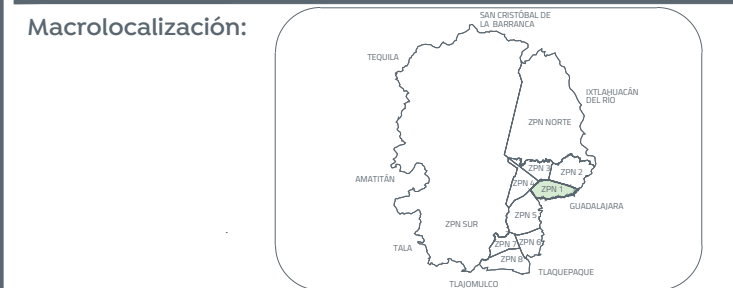

Simbología:

	Líneas existentes varios Ø, a conservar (propiedad de Colinas de San Javier)
	Líneas existentes varios Ø, a conservar
	Número de cruceiro
	Línea de 3" Ø.
	Línea de 4" Ø.
	Línea de 6" Ø.
	Línea de 8" Ø.
	Línea de 10" Ø.
	Línea de 12" Ø.
	Línea de 14" Ø.
	Línea de 16" Ø.
	Línea de 20" Ø.
	Válvula de desfogue.
	Válvula de admisión - expulsión de aire.
	Longitud de tramo (m).
	Válvula de seccionamiento.
	Levantamiento topográfico
	Límite banqueta proyecto
	Frete 2

Nombre del proyecto:
Pavimentación con concreto hidráulico de la calle Pablo Neruda, incluye: alcantarillado sanitario, agua potable, banquetas, cruces peatonales, accesibilidad universal, señalética horizontal - vertical y obras complementarias frente 02, municipio de Zapopan, Jalisco

Contenido del plano:
Propuesta y detalles agua potable calle Pablo Neruda

No. Contrato:
DOPI-MUN-RM-PAV-LP-126-2023

Director de Obras Públicas e Infraestructura:
Ing. Ismael Jáuregui Castañeda

Jefe de la Unidad de Estudios y Proyectos:
Arq. Edwin Aguiar Escatel

Jefe de área:
Ing. Adhad Yigael Gurrola Soto

Responsable del proyecto:
Ing. Andrés Martínez Gutiérrez

Ubicación:
Municipio de Zapopan, Jalisco.

Fecha: septiembre 2023
Escala: INDICADAS
Acotaciones: Metros Clave: APO-01

Dirección de abastecimiento y operación para su revisión operativa		
Ing. José Luis Montaña Ochoa Director de abastecimiento y operación	Ing. Manuel Robledo Sordia Subdirector de distribución	Ing. David Alfredo Arroyo Rodríguez Jefe de sección de distribución Sector Hidalgo