

Especificaciones:

- (A)** INDICA EJE
- 24.00** INDICA COTA A EJES
- 24.00** INDICA COTA A PAÑOS
- NPT+0.45** INDICA NIVEL DE PISO TERMINADO.
- NSL+4.40** INDICA NIVEL SUPERIOR DE LOSA.
- NBL+2.40** INDICA NIVEL DE LECHO BAJO DE LOSA.
- NPF+2.40** INDICA NIVEL DE PLAFÓN.
- NP+0.90** INDICA NIVEL DE PRETIL.
- NC+2.10** INDICA NIVEL DE CERRAMIENTO.
- N+0.00** INDICA NIVEL EN CORTE O ALZADO.
- NP+0.00** INDICA NIVEL DE FIRME.
- (A)** INDICA AJUSTE DE MATERIAL.
- (A)** INDICA CAMBIO DE MATERIAL EN MURO.
- (A)** INDICA CAMBIO DE MATERIAL EN PISO.
- (A)** INDICA INICIO DE DESPIECE.
- (A)** INDICA DESNIVEL EN PISO.
- (A)** INDICA DESNIVEL EN PLAFÓN.
- (A)** INDICA PENDIENTE O CORRIENTE DE AGUA.
- 1 AR-ACA-PJ-2** INDICA IDENTIFICACION DE CORTE. INDICA UBICACION DE CORTE (CL. PLANO)
- 1 AR-ACA-PJ-2** INDICA LA VISTA PARA ALZADO UBICACION EN PLANO.
- 1 AR-ACA-PJ-2** INDICA IDENTIFICACION DE DETALLE UBICACION EN PLANO.

1. TODAS LAS COTAS Y NIVELES SON EN METROS (MT)
 2. ESTE PLANO PERTENECE A UN GRUPO MAS AMPLIO DE PLANOS POR LO QUE DEBERÁ LEERSE CON ATENCION CON ESTOS. DEBERÁ VERIFICARSE TAMBIEN CON LOS CORRESPONDIENTES PLANOS ESTRUCTURALES Y DE INSTALACIONES. CUALQUIER DISEÑOPANCA DEBERÁ CONSULTARSE CON LA DIRECCION DE OBRAS.
 3. TODAS LAS COTAS Y NIVELES DEBERÁN SER VERIFICADAS Y REVISADAS EN CAMPO.

Nombre del proyecto:
Centro de Atención, acompañamiento y desarrollo para personas con trastorno del espectro Autista, municipio de Zapopan, Jalisco

Contenido del plano:
Planta de Conjunto - Arquitectónico

No. Contrato:
DOPI-MUN-RM-PROY-LP-013-2023

Director de Obras Públicas e Infraestructura:


Ing. Ismael Jáuregui Castañeda

Arq. Edwin Aguilar Escatell

Arq. Alejandro Tapia Olarra Arq. Luis Angel Egula Gómez

Ubicación:
Prol. Av. Guadalupe S/N, Colonia Colinas de la Primavera, C.P. 45066, Zapopan, Jalisco

Fecha: agosto 2023
 Escala: 1:125
 Acreditaciones: Metros Clave: DOPI-004
 Revisión: 01 Número: AR-01

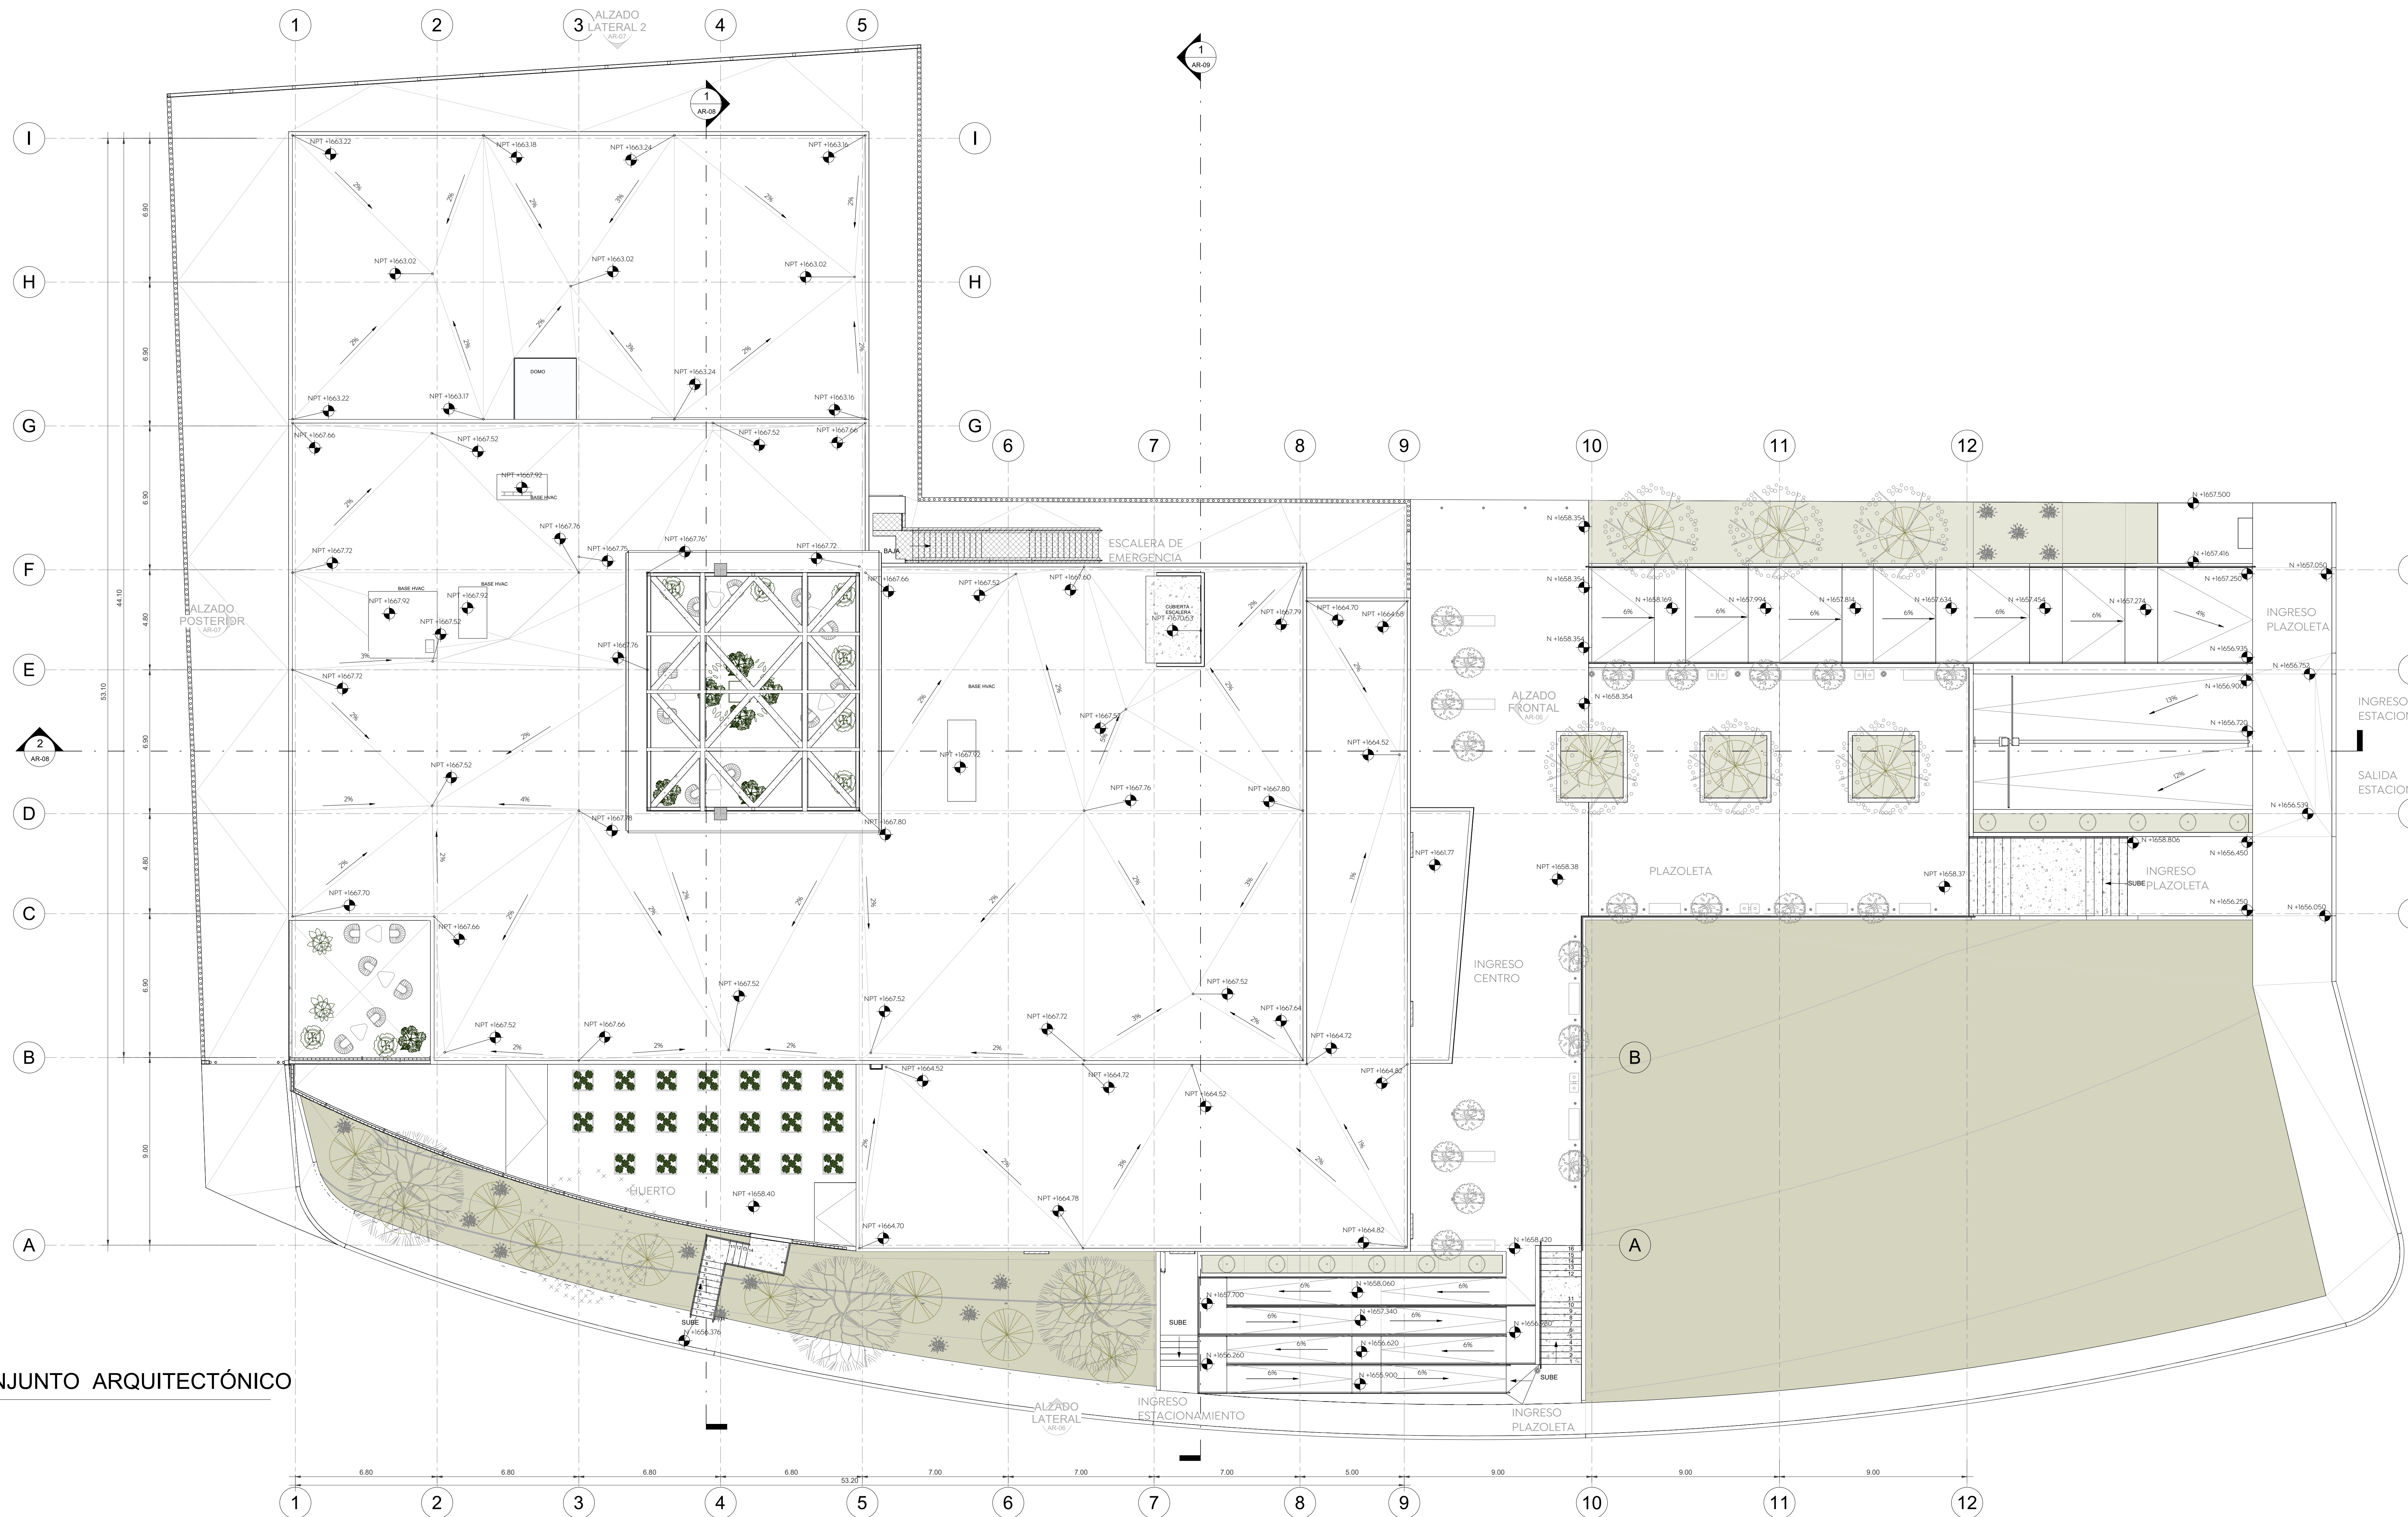

1 PLANTA DE CONJUNTO ARQUITECTÓNICO
 ESCALA 1 : 125