

- Alcances generales:
- A Renovación de líneas de agua potable y alcantarillado sanitario.
  - B Losas de rodamiento en concreto hidráulico MR y construcción de guarnición.
  - C Construcción de banquetas, rampas, cenefa y arriate con arbolado.
  - D Señalética horizontal y vertical.
  - E Alumbrado público, registros, anclas, postes y luminarias.

**Simbología**

- GDL
- Frente 1
- Frente 2
- Cadenamiento @ 20 m
- Eje geométrico
- Límite de predio
- Banqueta
- Cenefa
- Guarnición
- Reubicar postes Telmex
- llamada a detalle # de detalle # de plano

**Cuadro de áreas total**

Concepto	Unidad	Cantidad
Macfuso	m	2,993.46
Banqueta	m <sup>2</sup>	6,294.79
Losas de rodamiento	m <sup>2</sup>	11,377.30
Esquinas incluyentes	pz	27

Nombre del proyecto: Pavimentación con concreto hidráulico de la calle Pablo Neruda, incluye: alcantarillado sanitario, agua potable, banquetas, cruces peatonales, accesibilidad universal, señalética horizontal y vertical y obras complementarias frente 01, municipio de Zapopan, Jalisco.

Contenido del plano:  
**Planta general y por tramo**

No. Contrato:  
 DQPI-MUN-RM-PAV-LP-125-2023

Director de Obras Públicas e Infraestructura:  
 Ing. Ismael Jáuregui Castañeda

Jefe de la Unidad de Estudios y Proyectos:  
 Arq. Edwin Aguiar Escatlet


Jefe de área:  
 Inar. Norberto Esaú Romero Joya

Responsable del proyecto:

Ubicación:  
 Zapopan, Jalisco

Fecha: septiembre 23  
 Escala: Indicada  
 Acotaciones: Metros

Clave:  
**ARQ-01**

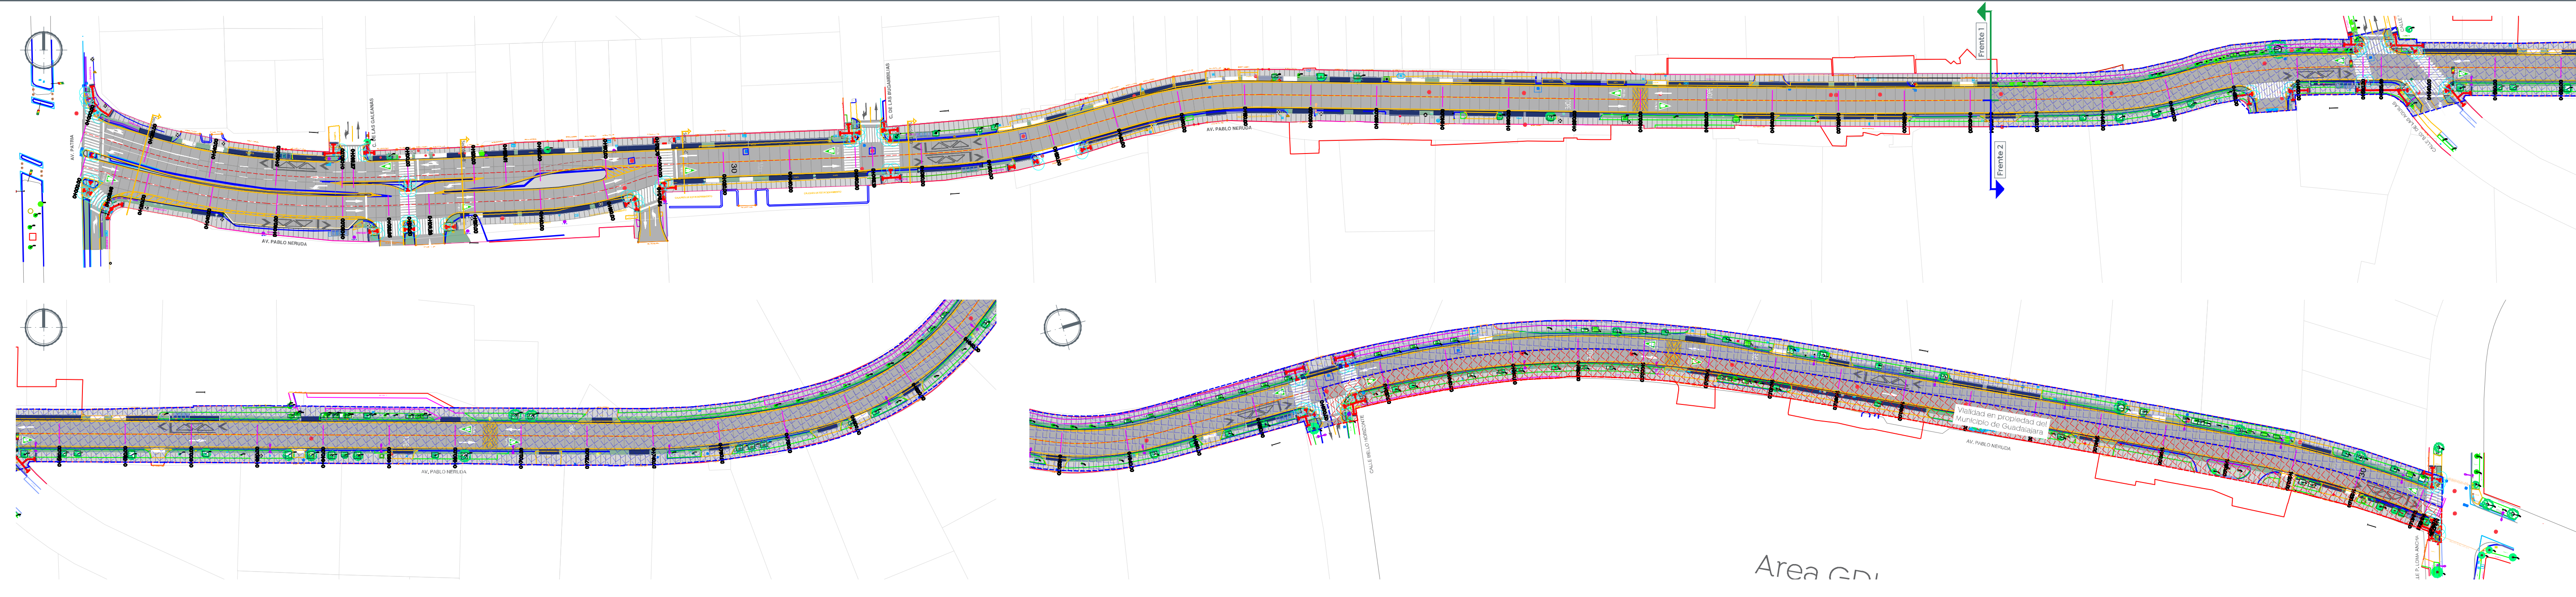

Planta general Escala 1:1000

