


- Alcances generales:
- A Renovación de líneas de agua potable y alcantarillado sanitario.
  - B Losas de rodamiento en concreto hidráulico MR y construcción de guarnición.
  - C Construcción de banquetas, rampas, cenefa y arriate con arbolado.
  - D Señalética horizontal y vertical.
  - E Alumbrado público, registros, anclas, postes y luminarias.

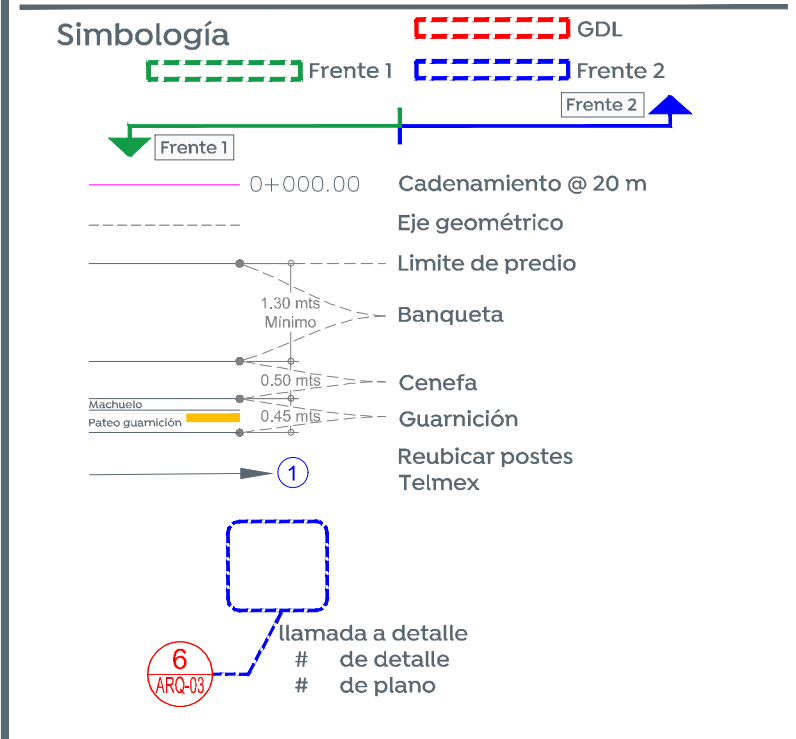

**Cuadro de áreas total**

Concepto	Unidad	Cantidad
Machuelo	m	2,993.46
Banqueta	m <sup>2</sup>	6,294.79
Losa de rodamiento	m <sup>2</sup>	11,377.30
Esquinas incluyentes	pz	27

Nombre del proyecto: Pavimentación con concreto hidráulico de la calle Pablo Neruda, incluye: alcantarillado sanitario, agua potable, banquetas, cruces peatonales, accesibilidad universal, señalética horizontal y vertical y obras complementarias frente 02, municipio de Zapopan, Jalisco.

Contenido del plano:  
**Planta general y por tramo**

No. Contrato:  
 DOPi-MUN-RM-PAV-LP-126-2023

Director de Obras Públicas e Infraestructura:  
 Ing. Ismael Jáuregui Castañeda

Jefe de la Unidad de Estudios y Proyectos:  
 Arq. Edwin Aguilar Escatel


Jefe de área:  
 Ing. Norberto Esaú Romero Joya

Responsable del proyecto:

Ubicación:  
 Zapopan, Jalisco

Fecha: septiembre 23  
 Escala: Indicada  
 Acotaciones: Metros

Clave:  
**ARQ-01**

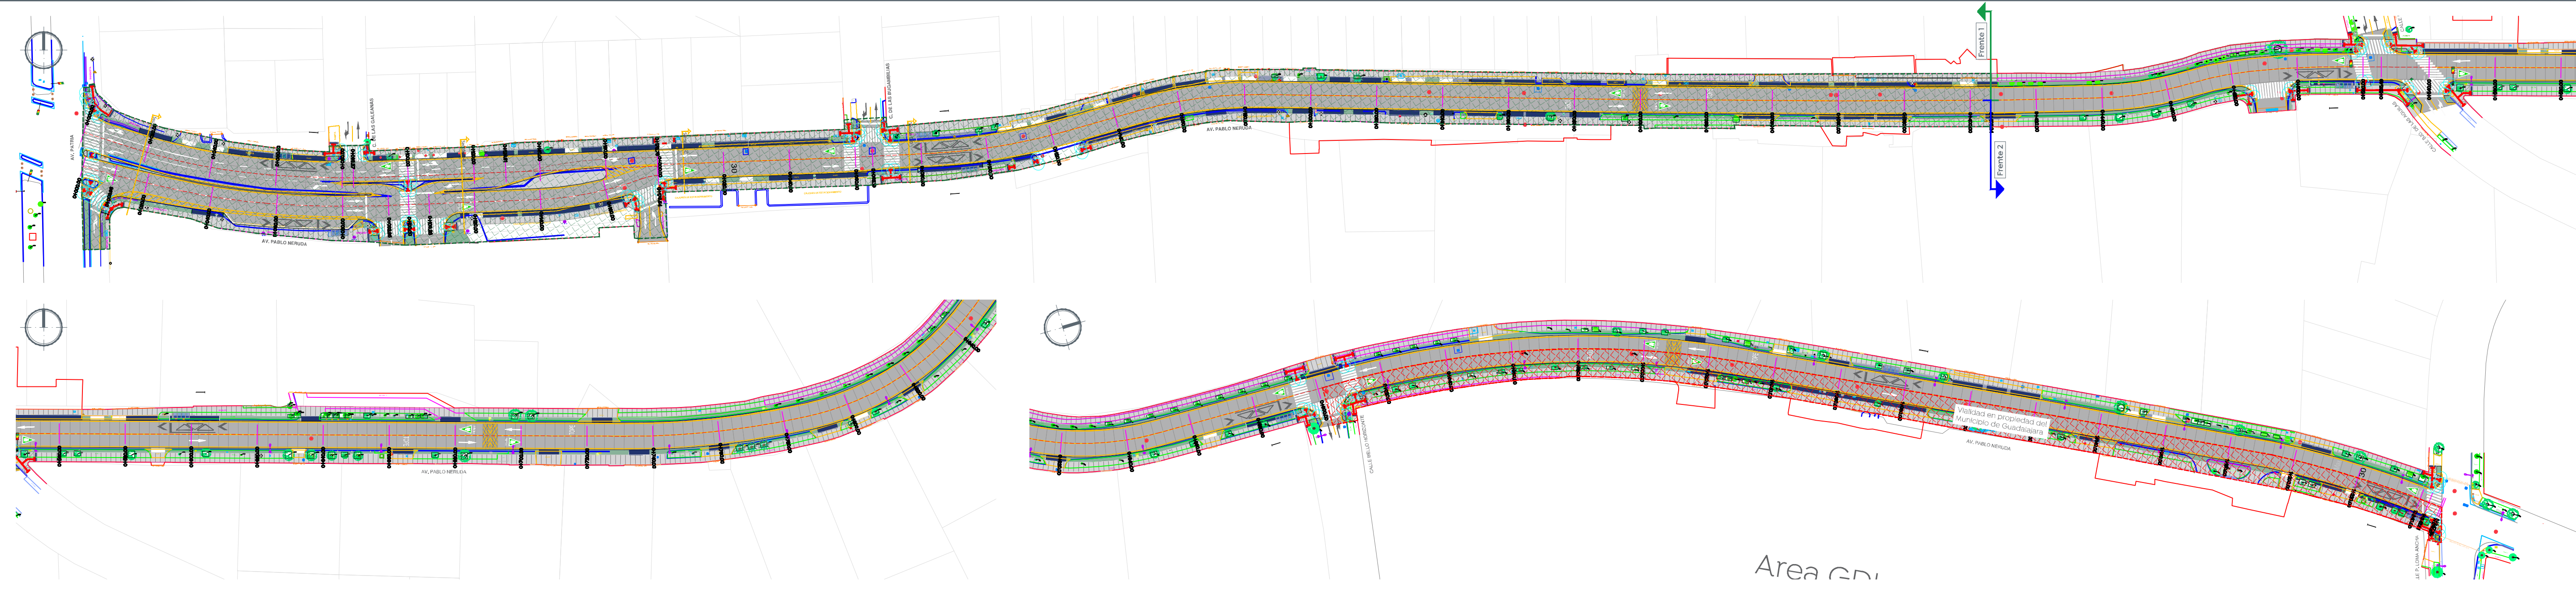

Planta general Escala 1:1000

