


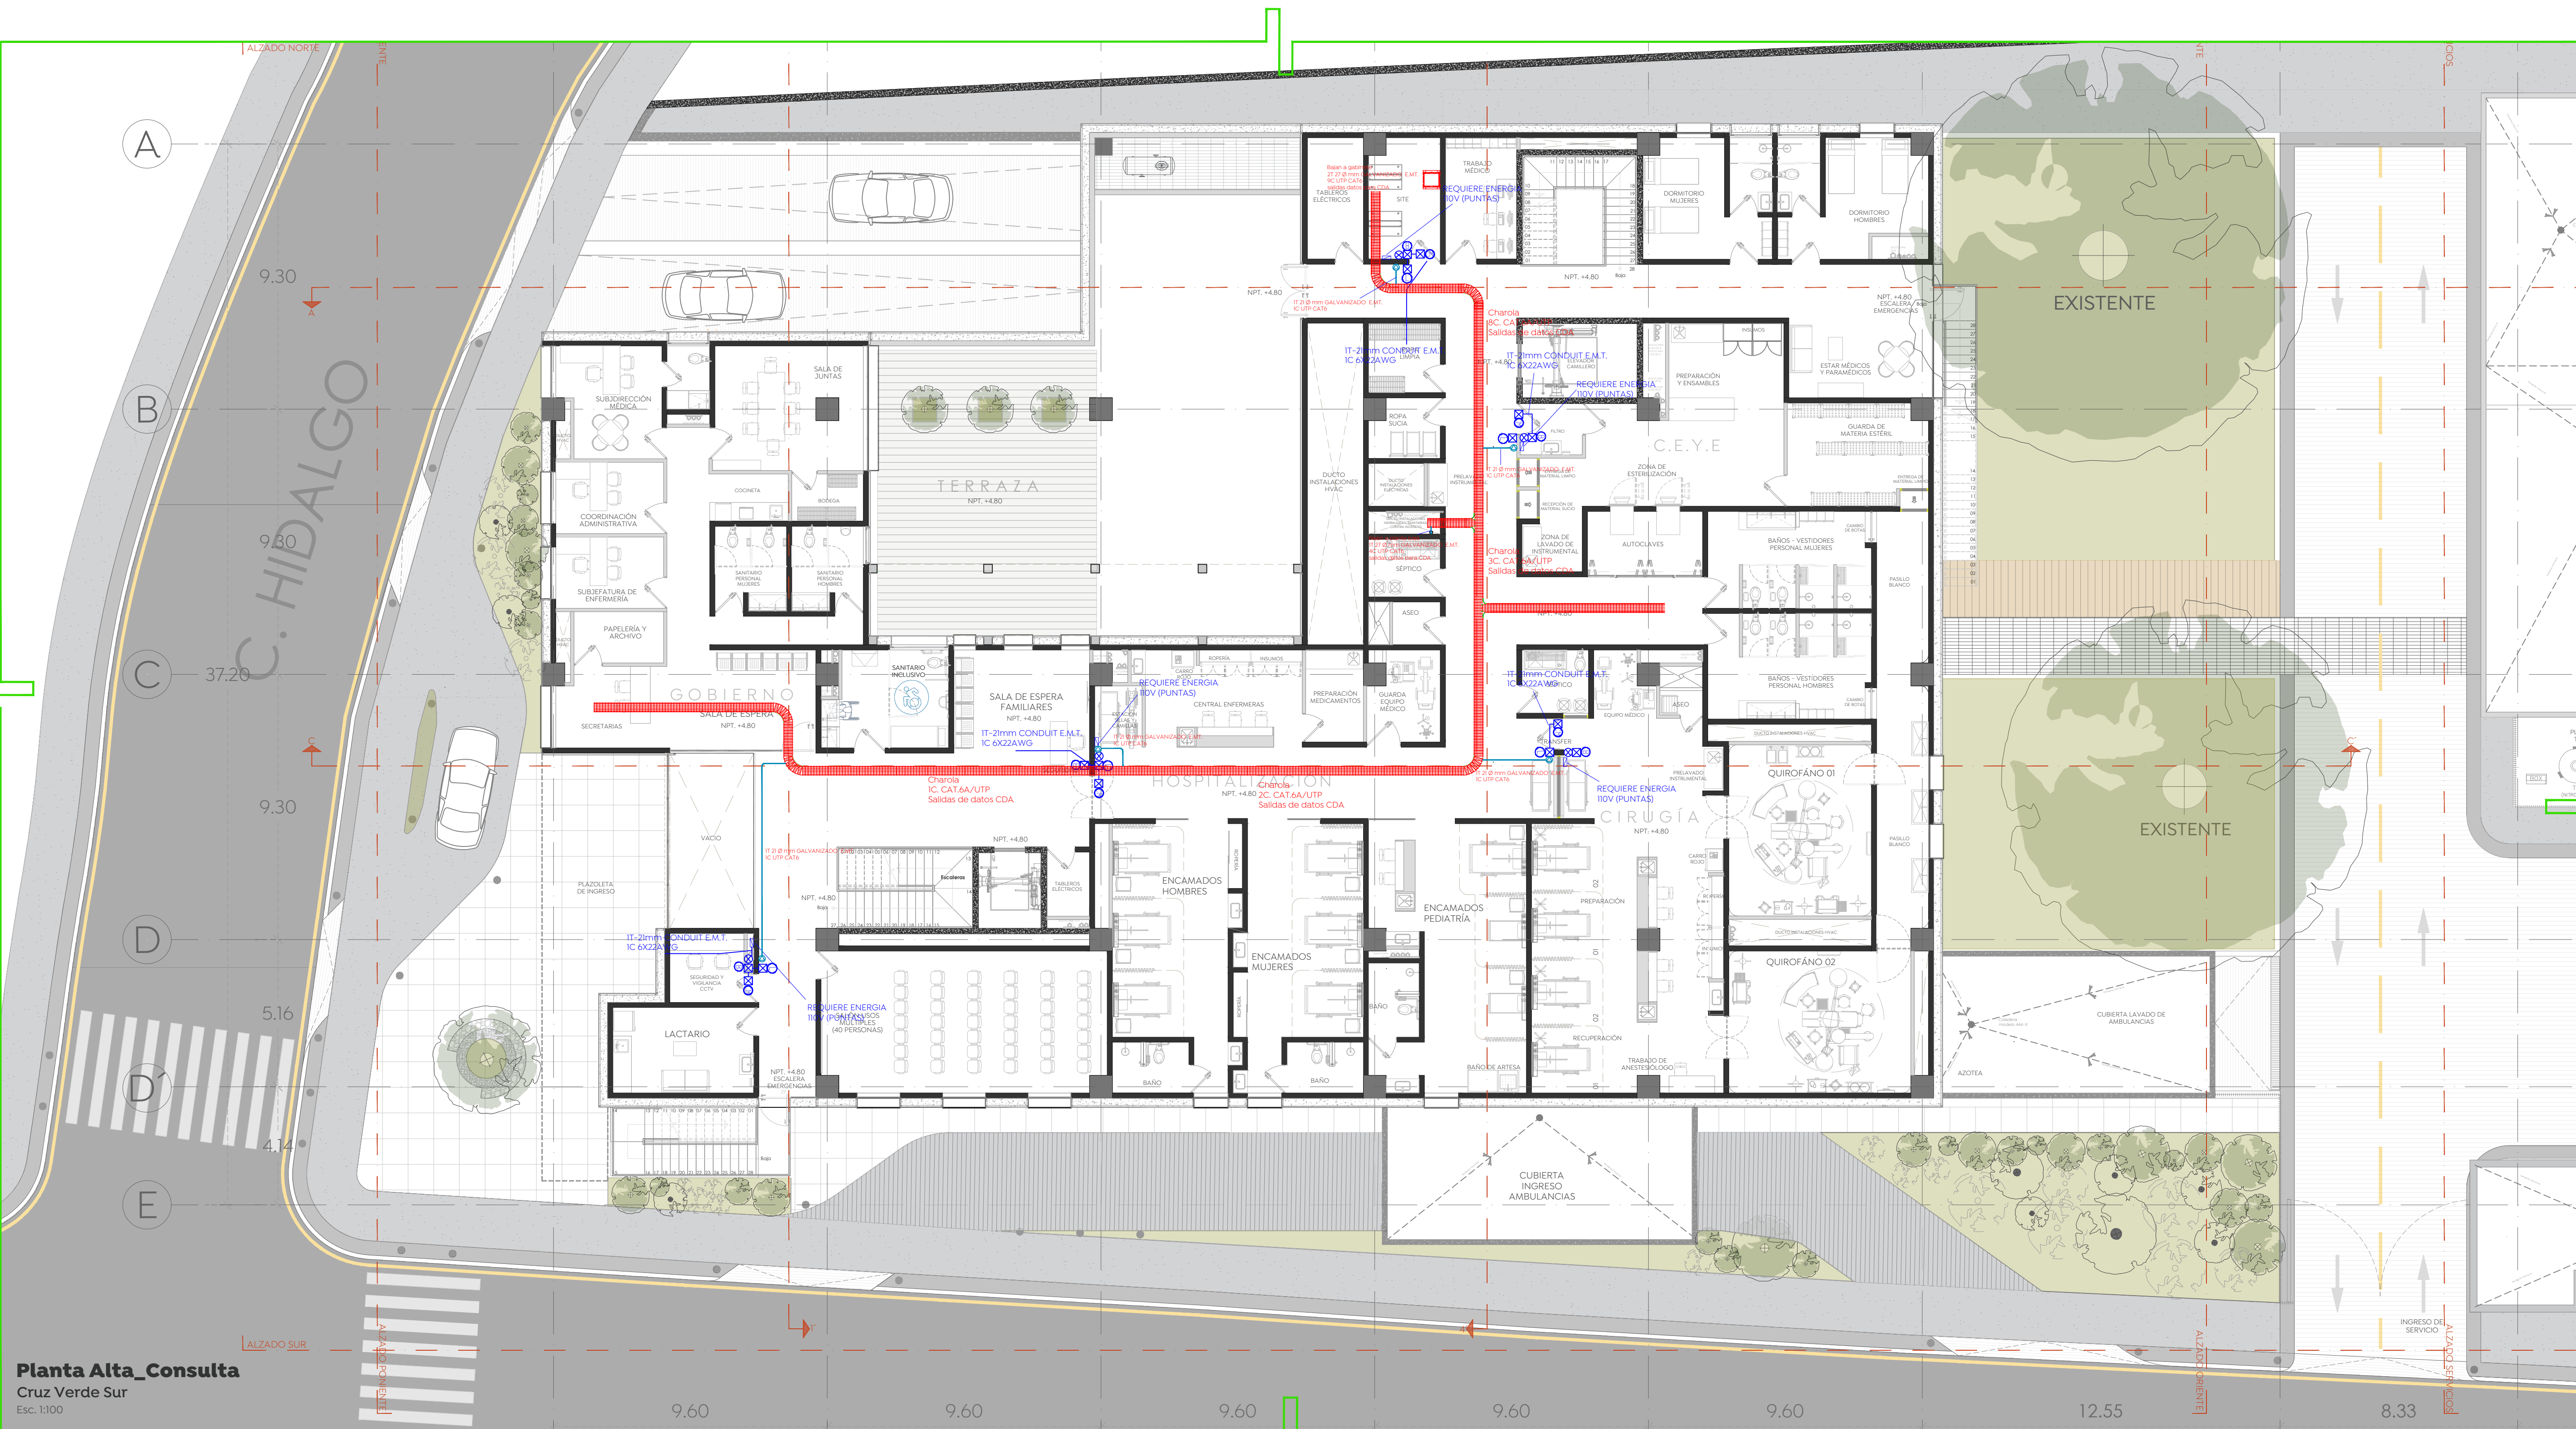
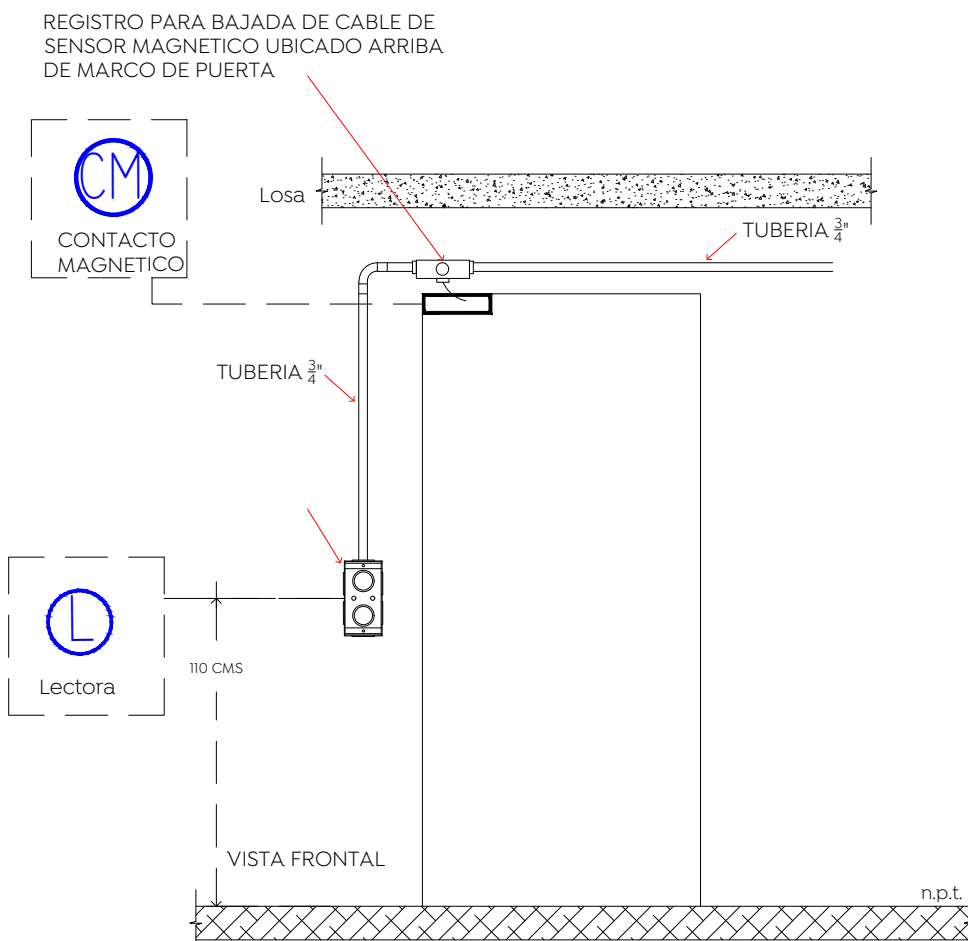


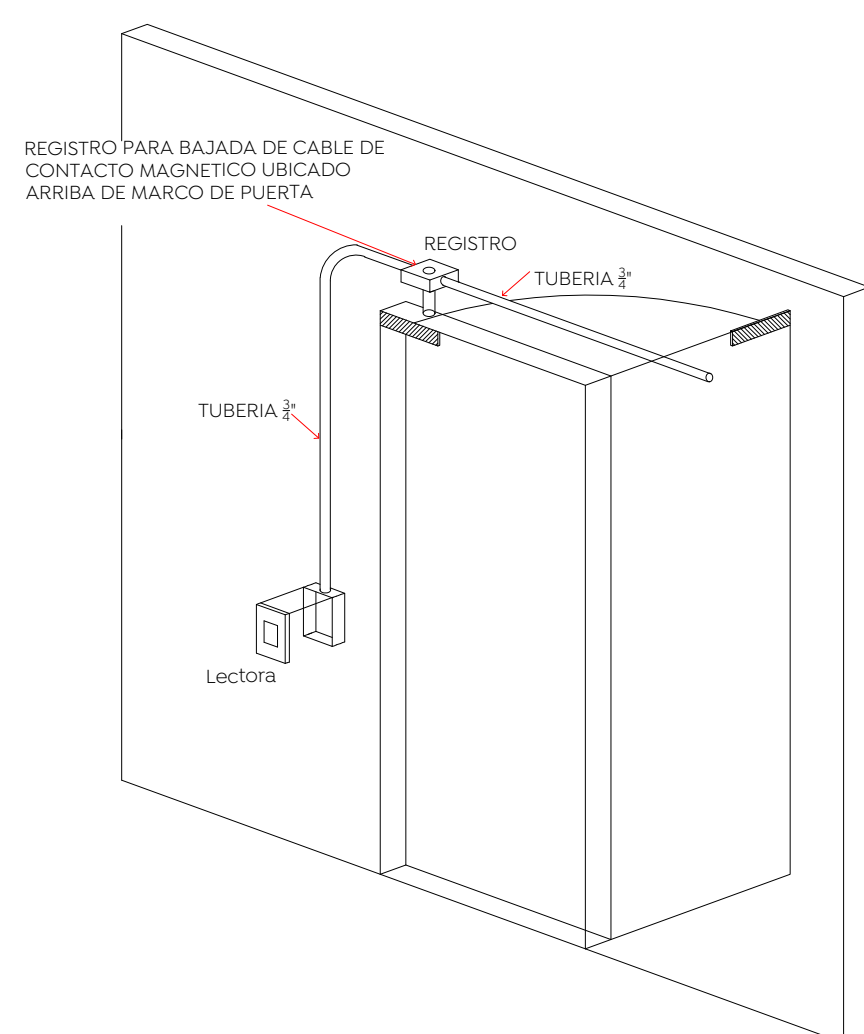

Planta Alta_Consulta
Cruz Verde Sur
Esc. 1:100

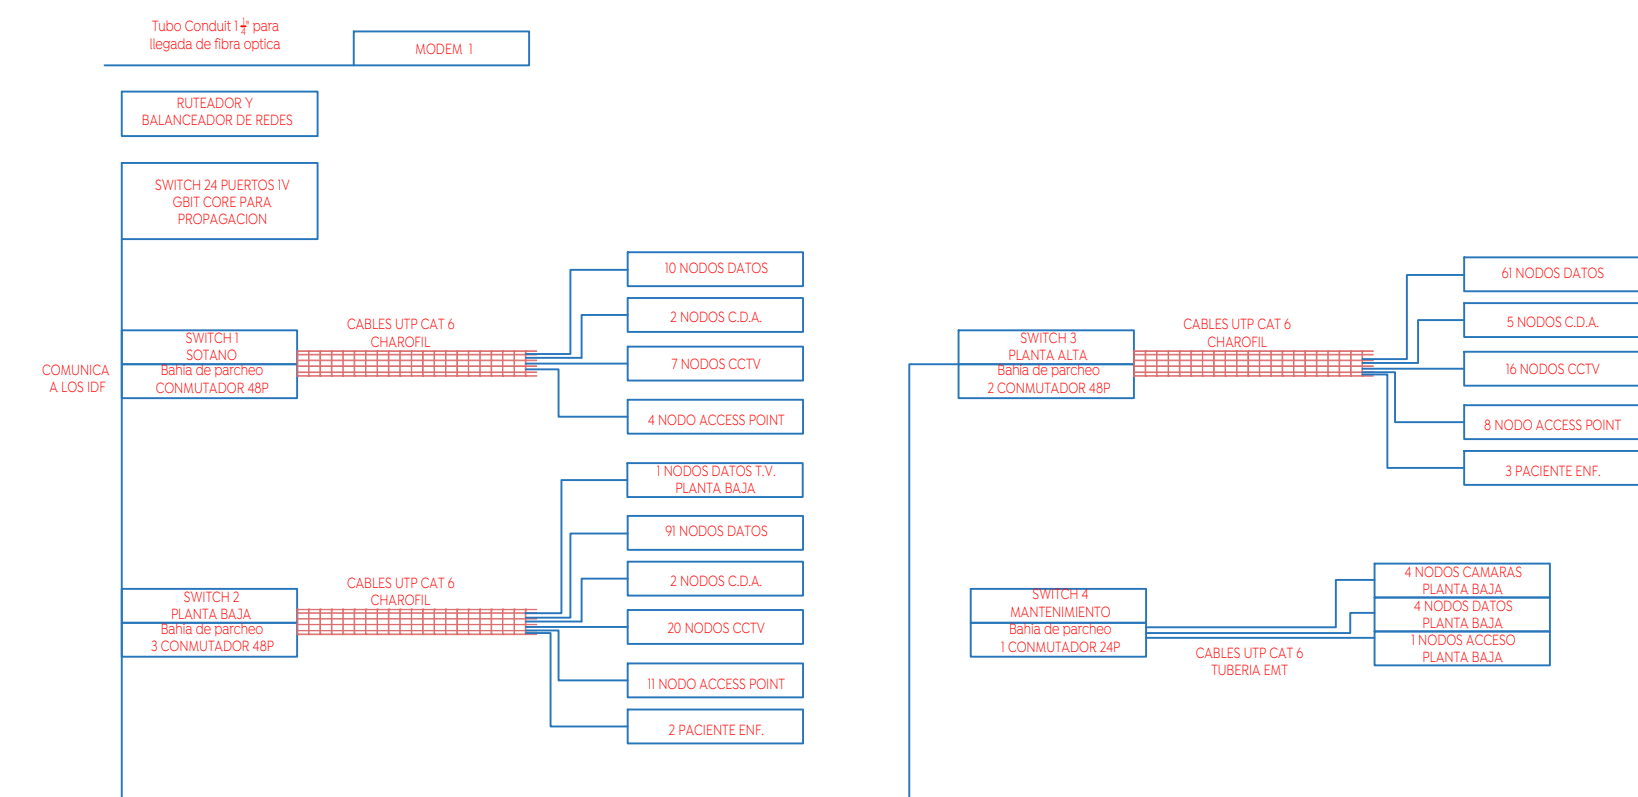

DETALLE INSTALACION CONTROL DE ACCESO

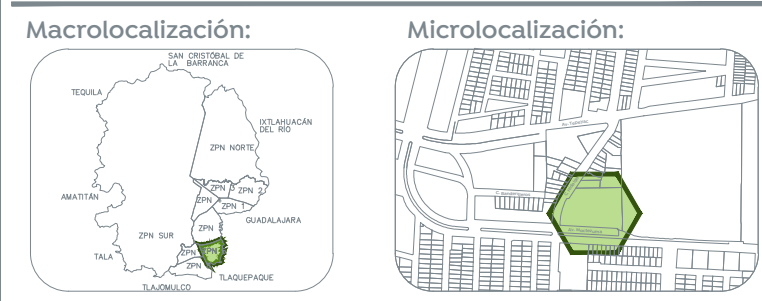

Macrolocalización: Microlocalización:

Especificaciones:

SIMBOLOGIA DE ACCESORIOS	
①	INDICA LECTORA PROXIMIDAD, MARCA Y MODELO DEFINIDO EN CATALOGO
②	INDICA BOTON DE SALIDA, MARCA Y MODELO DEFINIDO EN CATALOGO
③	INDICA ELECTROIMAN, MARCA Y MODELO DEFINIDO EN CATALOGO
④	INDICA CONTROLADORA 4 PUERTAS, MARCA Y MODELO DEFINIDO EN CATALOGO
⑤	BAJADA DE TRAYECTORIA, INDICA QUE LA TUBERIA BAJA DE NIVEL
⑥	INDICA REGISTRO GALVANIZADO.
⑦	INDICA TRAYECTORIA DE TUBERIA POR PLAFON O LOSA.
⑧	INDICA TRAYECTORIA DE TUBERIA POR PISO.
⑨	SALIDA SENCILLA DE DATOS

NOTAS GENERALES

SISTEMA DE CONTROL - ACCESO

- SE DEBERA USAR CABLE 6022 PARA LAS LECTORAS Y 406 PARA ELECTROMANES Y BOTONES, CABLE POR DISPOSITIVO.
- LAS TUBERIAS DESCRITAS (DIAMETROS EN PLANOS) DEBERAN SER RESISTENTES.
- LAS TRAYECTORIAS DE TUBERIAS PARA LA INSTALACION DE LOS DISPOSITIVOS DE SEGURIDAD INTEGRAL CORREN POR PISO EN EL AREA DE CASETA Y EN OFICINAS POR PLAFON.
- TODAS LAS CANALIZACIONES, REGISTROS Y DEMAS DISPOSITIVOS, DEBEN DEJARSE LIBRES DE RESIDUOS DE CONSTRUCCION, POR EL CONTRATISTA QUE EJECUTE LAS INSTALACIONES.
- TODAS LAS CANALIZACIONES DEBEN DEJARSE GUIDAS CON ALAMBRE GALVANIZADO NO 14 US.
- TODO EL EQUIPO DE CONTROL DE ACCESO, TANTO EQUIPO ACTIVO COMO PASIVO DEBEN QUEDAR PERFECTAMENTE IDENTIFICADOS Y ETIQUETADOS ASI COMO AMBOS EXTREMOS DEL CABLEADO.
- UTILIZAR ESTE PLANO UNICAMENTE PARA ESPECIALIDAD INDICADA PARA MAYOR REFERENCIA DE ESTE PROYECTO VER ESPECIFICACIONES GENERALES Y PARTICULARES.
- EN TRABAJOS DE TUBERIA GALVANIZADA ETC DEBERAN CONTAR CON REGISTROS DE PASO A INTERVALOS NO MAYORES DE 30M COMO MAXIMO O DESPUES DE DOS AMBIOS DE DIRECCION.
- LA ALIMENTACION A LOS EQUIPOS DEL SISTEMA DE SEGURIDAD DEBERA SER REGULADA Y EN EMERGENCIA, DESDE EL TABLERO ELECTRIC.
- EL SUMINISTRO E INSTALACION DEL CABLEADO PARA ESTA ESPECIALIDAD DEBERA SER POR PARTE DEL CONTRATISTA DE SEGURIDAD INTEGRAL.
- EL ESPECIALISTA DE ESTA INSTALACION DEBERA DE COORDINARSE CON EL ESPECIALISTA ELECTRIC PARA LA EJECUCION DE TRABAJOS Y ES RESPONSABLE DE VERIFICAR LA EXISTENCIA O INSTALACION DE QUE LA CONEXION ELECTRICA EN EL CUARTO DE CONTROL SE REALICE AL TABLERO DE ENERGIA REGULADA DE EMERGENCIA.

CEDULA DE CABLEADO CCTV

CEDULA	CABLES UTP	TUBERIA	CANASTILLA
1	1-UTPCAT6	EMT 3/4" 21mm	
2	2-UTPCAT6	EMT 3/4" 21mm	
3	3-UTPCAT6	EMT 3/4" 21mm	
4	4-UTPCAT6	EMT 1" 27mm	
5	5-UTPCAT6	EMT 1" 27mm	
6	6-UTPCAT6	EMT 1" 27mm	
7	7-UTPCAT6	EMT 1 1/2" 35mm	
8			Chente 100 malla 66/200mm

Nombre del proyecto:
Construcción de la Cruz Verde (Hospitalito Sur) y obras complementarias, etapa 01, ubicada en la confluencia de la Av. Motezuma y calle Hidalgo, colonia Hacienda del Tepeyac, Municipio de Zapopan, Jalisco.

Contenido del plano:

Control de Accesos_Planta Alta	
No. Contrato:	
DOPI-MUN-CUSMAX-IM-LP-117-2023	
Director de Obras Públicas e Infraestructura:	
Ing. Ismael Jáuregui Castañeda	
Jefe de la Unidad de Estudios y Proyectos:	
Arq. Edwin Aguilar Escatell	
Jefe de área:	Responsable del proyecto:
Arq. Alejandro Tapia Olarra	Ing. Luis Humberto Estrada Cárdenas
Ubicación:	
Avenida Motezuma esquina Calle Hidalgo, Col. Hacienda del Tepeyac, Zapopan, Jalisco	
Norte:	Fecha: Agosto 2023
Escala:	Indicada
Acotaciones:	Metros
Revisión:	Clave: Número:
0	CDA -03