

- Especificaciones:**
- (A)** INDICA EJE
  - 24.00** INDICA COTA A EJES
  - 24.00** INDICA COTA A PAÑOS
  - NPT: -0.45** INDICA NIVEL DE PISO TERMINADO.
  - NSL: +4.40** INDICA NIVEL SUPERIOR DE LOSA.
  - NLBL: +2.40** INDICA NIVEL DE LECHO BAJO DE LOSA.
  - NPF: +2.40** INDICA NIVEL DE PLAFÓN.
  - NP: +0.90** INDICA NIVEL DE PRETIL.
  - NC: +2.10** INDICA NIVEL DE CERRAMIENTO.
  - N: +0.00** INDICA NIVEL EN CORTE O ALZADO.
  - NF: +0.00** INDICA NIVEL DE FIRME.
  - (A)** INDICA AJUSTE DE MATERIAL.
  - (A)** INDICA CAMBIO DE MATERIAL EN MURO
  - (A)** INDICA CAMBIO DE MATERIAL EN PISO.
  - (A)** INDICA INICIO DE DESPIECE.
  - (A)** INDICA DESNIVEL EN PISO.
  - (A)** INDICA DESNIVEL EN PLAFÓN.
  - (A)** INDICA PENDIENTE O CORRIENTE DE AGUA.
  - 1** INDICA IDENTIFICACION DE CORTE. INDICA UBICACION DE CORTE (CL PLANO)
  - 1** INDICA LA VISTA PARA ALZADO. UBICACION EN PLANO.
  - 1** INDICA IDENTIFICACION DE DETALLE. UBICACION EN PLANO.

1. TODAS LAS COTAS Y NIVELES SON EN METROS (M)  
 2. ESTE PLANO PERTENECE A UN GRUPO MAS AMPLIO DE PLANOS POR LO QUE DEBERÁ LEERSE CONJUNTAMENTE CON ESTOS, DEBERÁ VERIFICARSE TAMBIEN CON LOS CORRESPONDIENTES PLANOS ESTRUCTURALES Y DE INSTALACIONES, CUALQUIER DISCREPANCIA DEBERÁ CONSULTARSE CON LA DIRECCION DE OBRA.  
 3. TODAS LAS COTAS Y NIVELES DEBERÁN SER VERIFICADAS Y REVISADAS EN CAMPO.

Nombre del proyecto:  
 Construcción del centro de atención, acompañamiento y desarrollo para personas con trastorno del espectro autista y obras complementarias, etapa 01, prolongación Av. Guadalupe/privada Guadalupe, colonia Colinas de la Primavera, Municipio de Zapopan, Jalisco

Contenido del plano:  
**Planta nivel 1-cancelerías**

No. Contrato:  
**DOPI-MUN-CUSMAX-IM-LP-116-2023**


Director de Obras Públicas e Infraestructura:  
**Ing. Ismael Jáuregui Castañeda**

Jefe de la Unidad de Estudios y Proyectos:  
**Arq. Edwin Aguiar Escatel**

Jefe de área: **Arq. Alejandro Tapia Olarra**  
 Responsable de proyecto: **Arq. Luis Angel Eguia Gómez**

Ubicación:  
 Prol. Av. Guadalupe S/N, Colonia Colinas de la Primavera, C.P. 45066, Zapopan, Jalisco

Norte:   
 Fecha: Agosto 2023  
 Escala: Indicada  
 Acotaciones: metros  
 Clave: DOPI-020  
 Revisión: 01  
**CN-02**

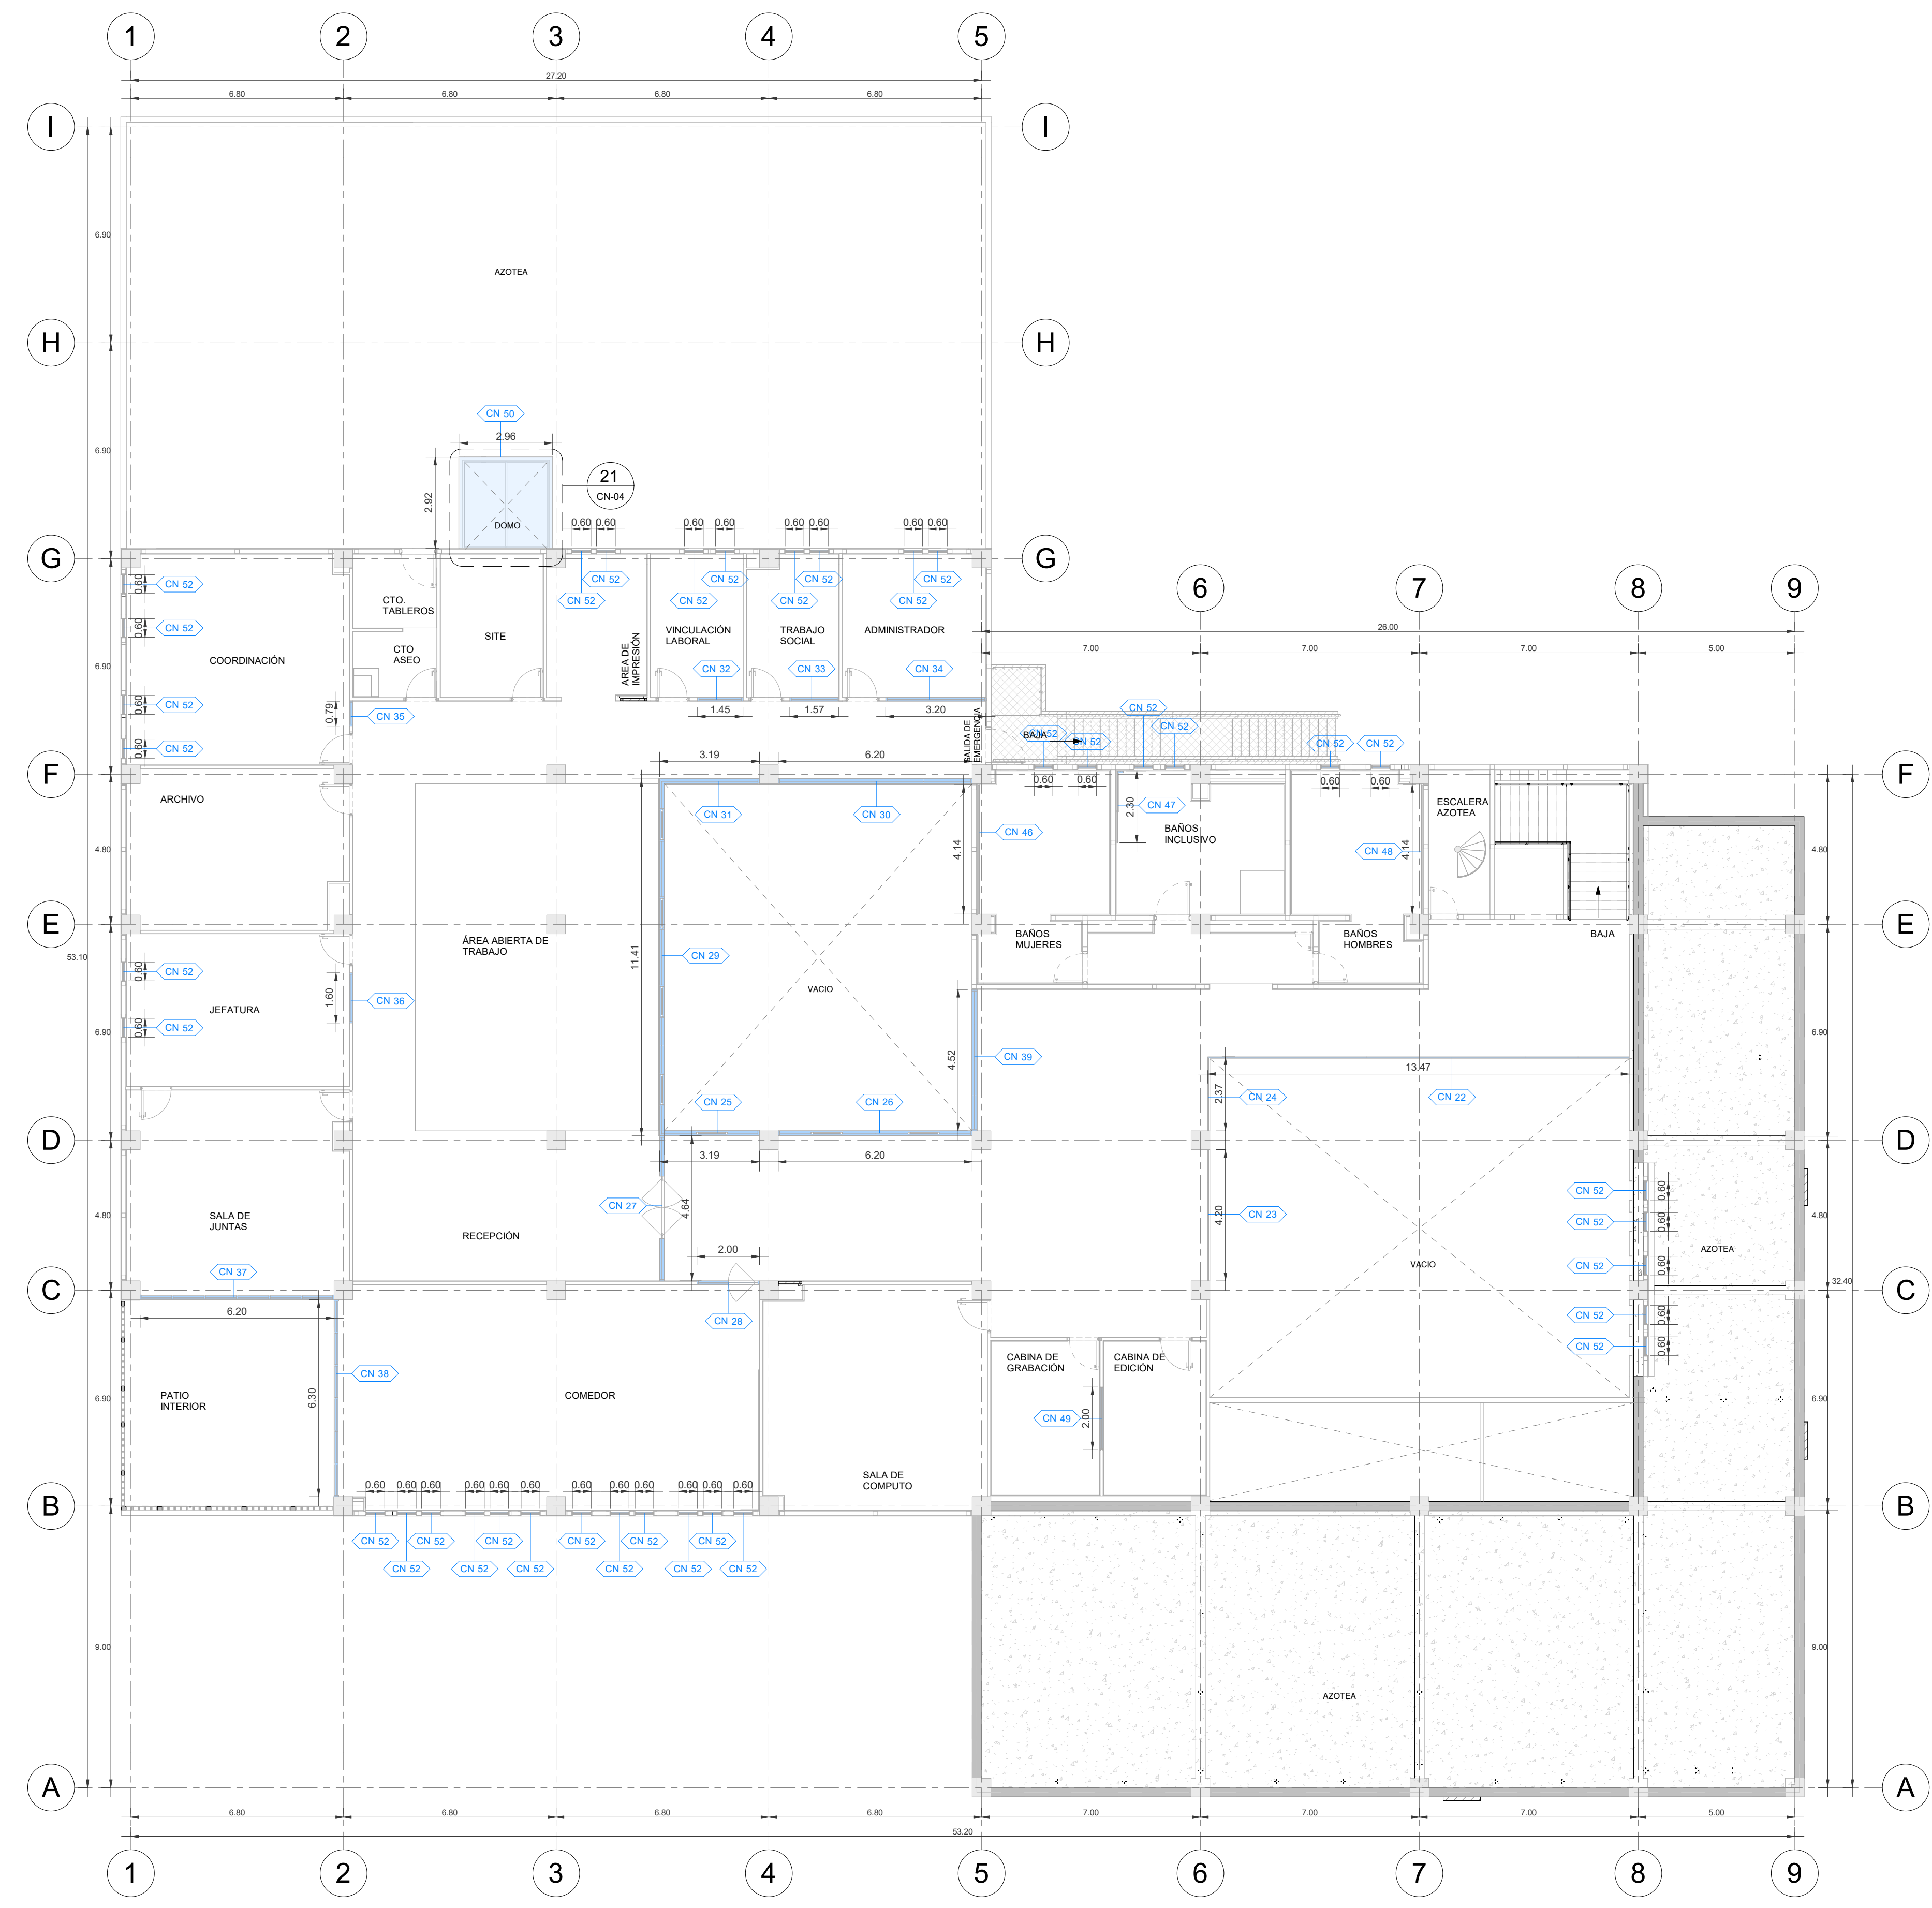

**1** PLANTA NIVEL 1-CANCELERIAS  
 ESCALA 1 : 125