



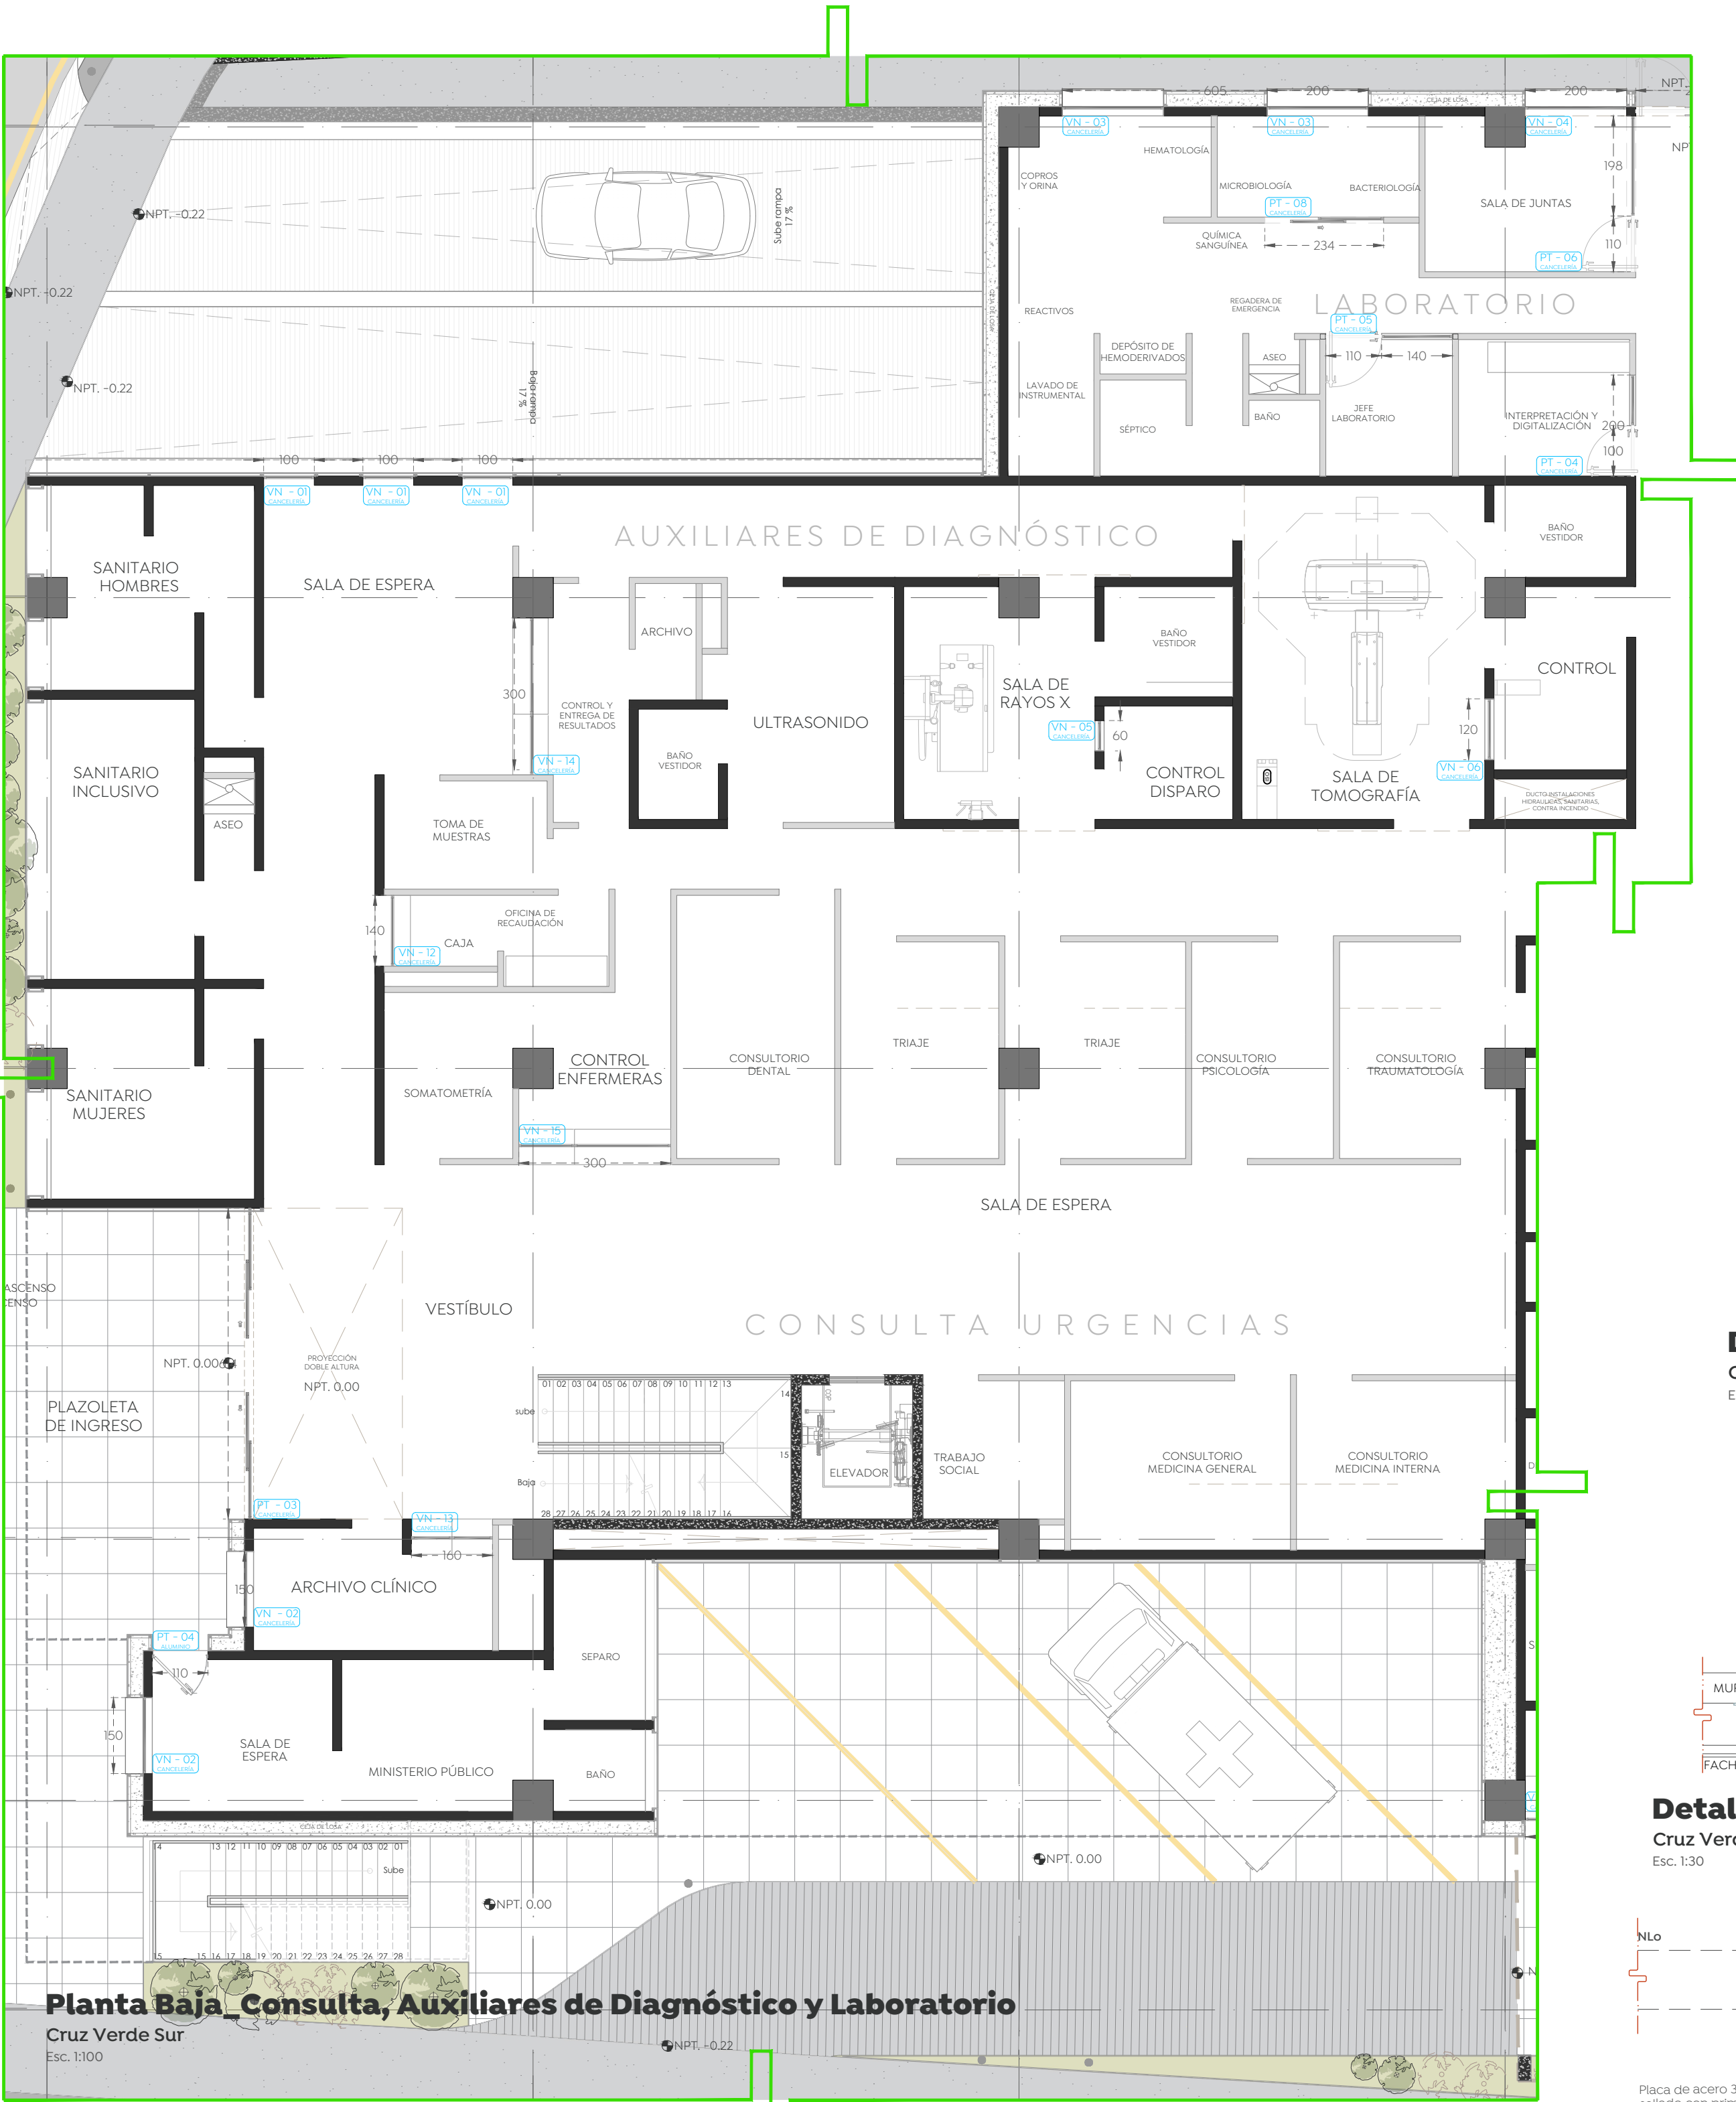

Tope cilíndrico sólido de fácil colocación.

Modelo: BRK 4155
Material: Acero inoxidable.
Acabado: Satin.

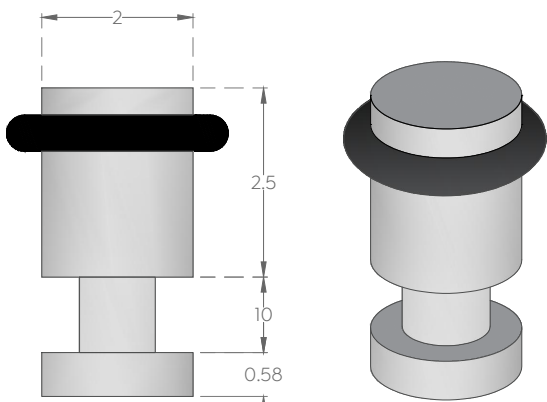


Detalle tope en puertas abatibles
Cruz Verde Sur
Esc. 1:30

VN - 03
CANCELERÍA



Detalle planta cancelería VN - 03
Cruz Verde Sur
Esc. 1:30

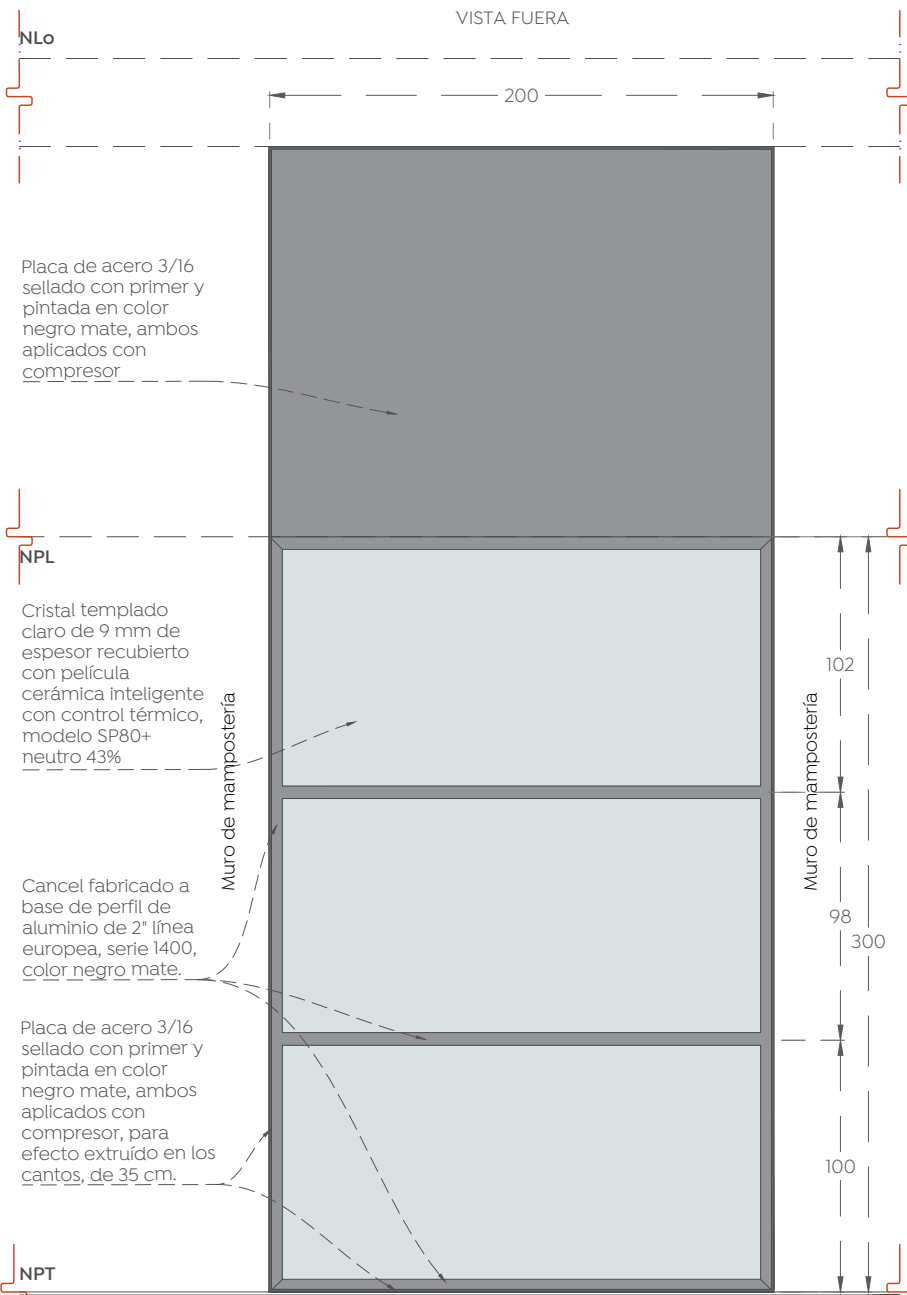


Detalle alzado cancelería VN - 03
Cruz Verde Sur
Esc. 1:30

PT - 04
ALUMINIO



Detalle planta aluminio
PT - 04
Cruz Verde Sur
Esc. 1:30

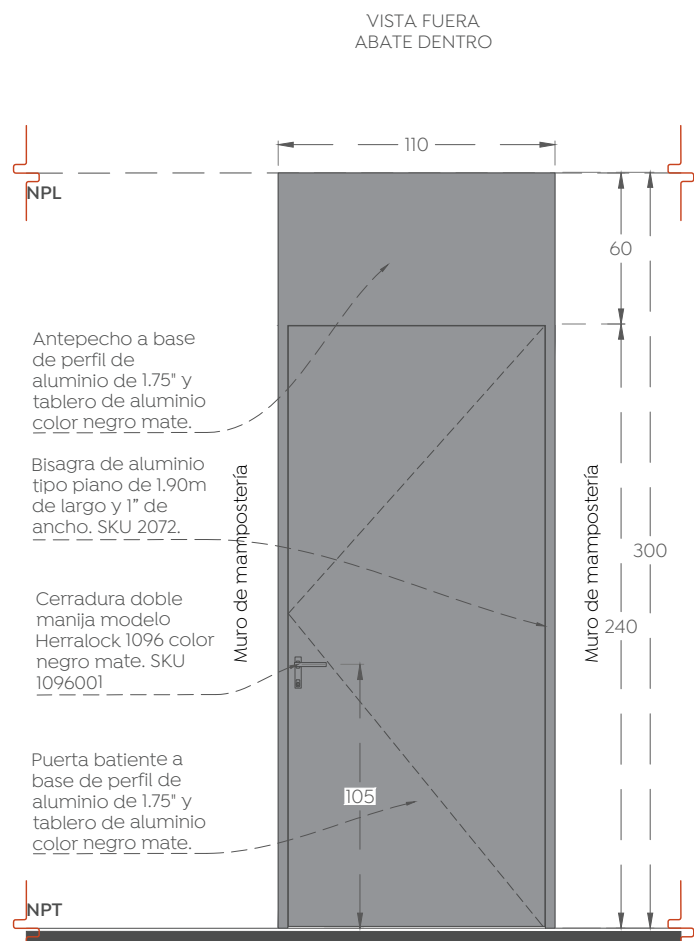


Detalle alzado aluminio
PT - 04
Cruz Verde Sur
Esc. 1:30

VN - 04
CANCELERÍA




Detalle planta cancelería VN - 04
Cruz Verde Sur
Esc. 1:30

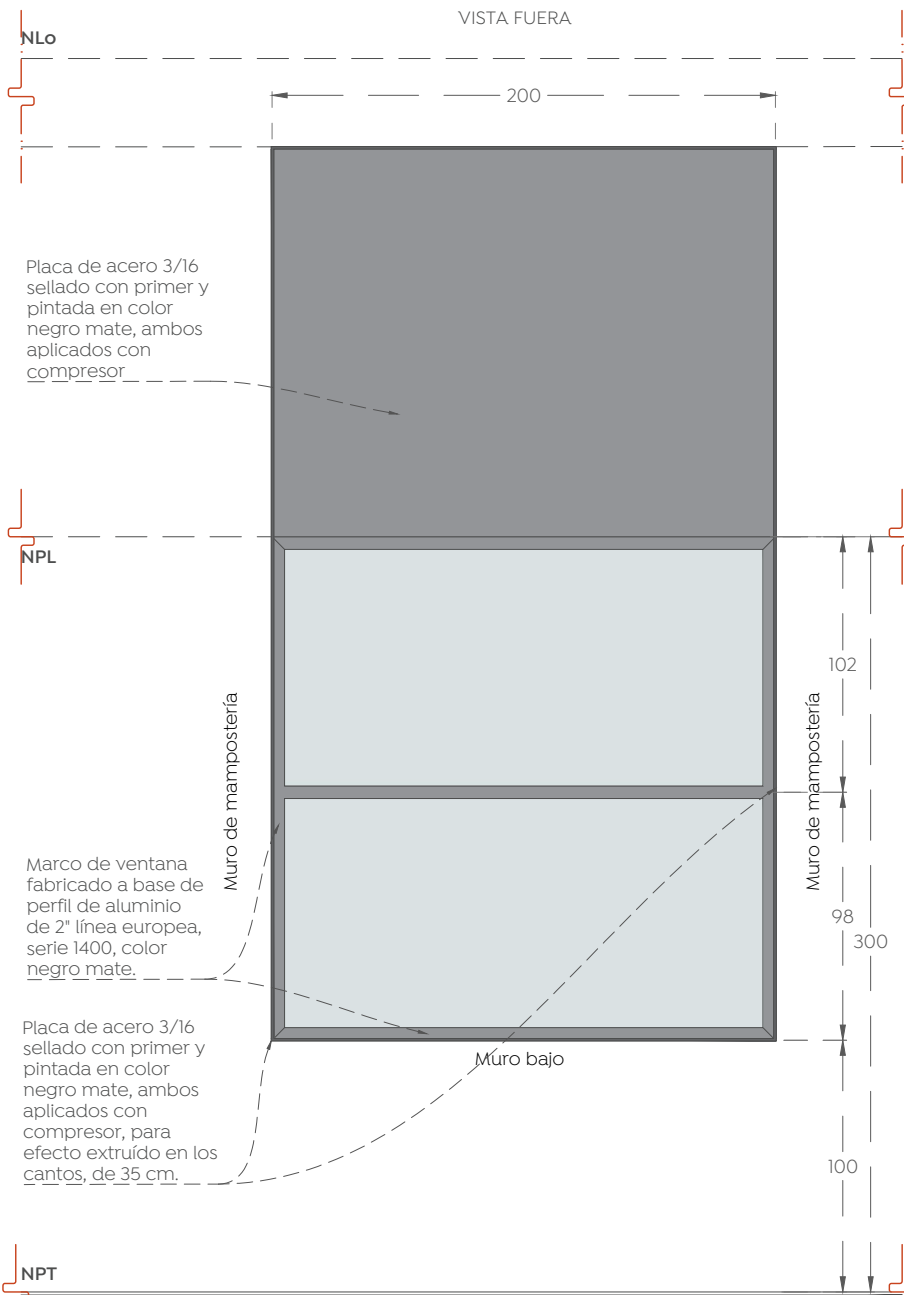


Detalle alzado cancelería VN - 04
Cruz Verde Sur
Esc. 1:30

VN - 01
CANCELERÍA

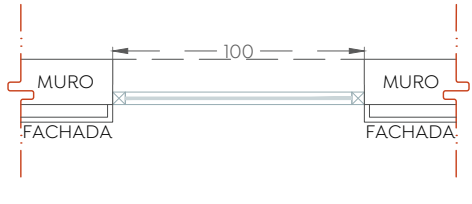


Detalle planta cancelería VN - 01
Cruz Verde Sur
Esc. 1:30

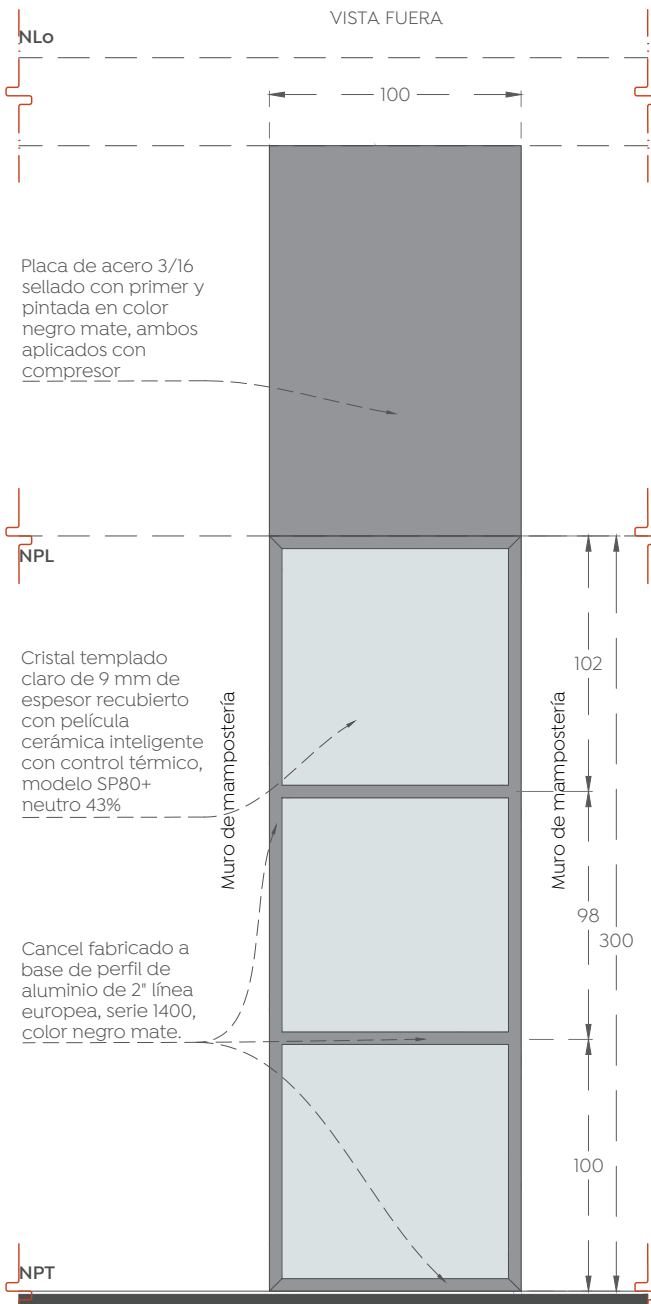


Detalle alzado cancelería
VN - 01
Cruz Verde Sur
Esc. 1:30

VN - 05
CANCELERÍA

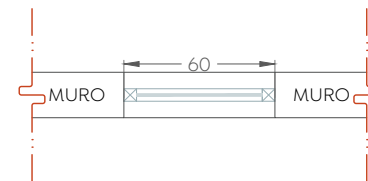


Detalle planta
cancelería VN - 05
Cruz Verde Sur
Esc. 1:30

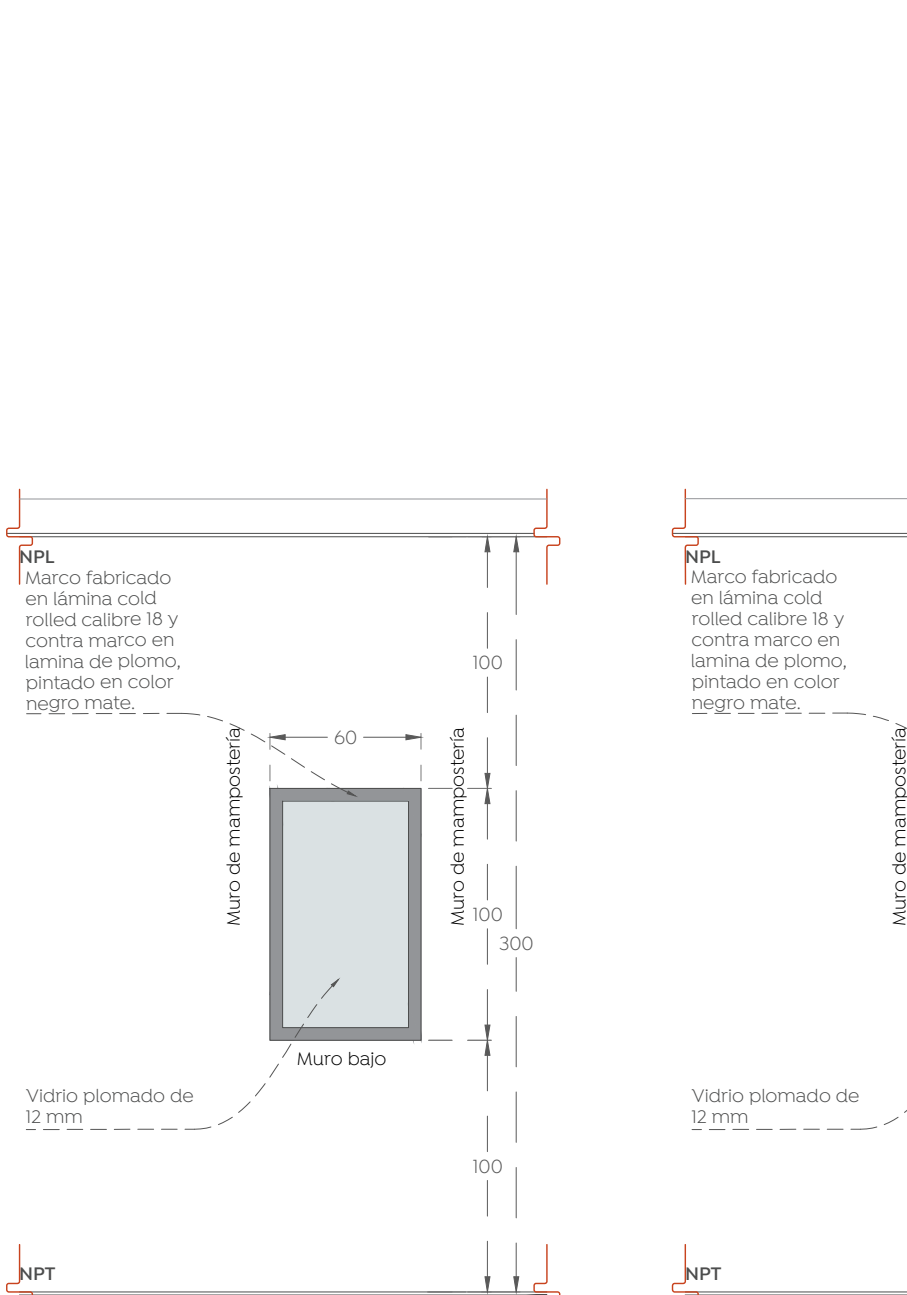


Detalle alzado cancelería
VN - 05
Cruz Verde Sur
Esc. 1:30

VN - 02
CANCELERÍA

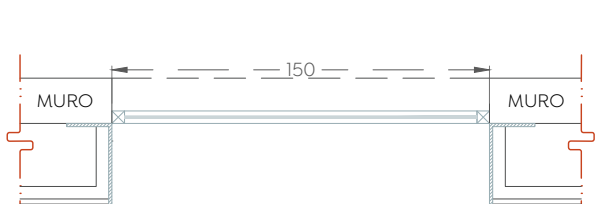


Detalle planta cancelería VN - 02
Cruz Verde Sur
Esc. 1:30

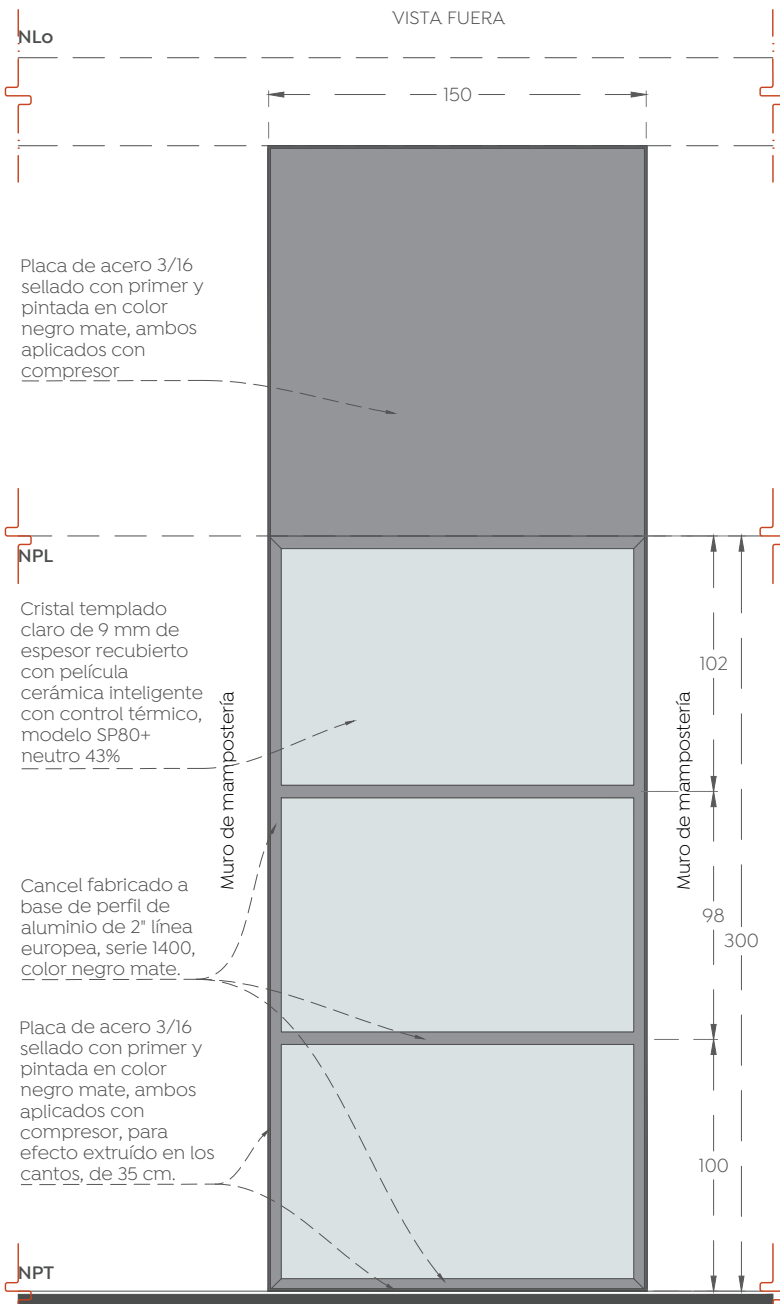


Detalle alzado cancelería VN - 02
Cruz Verde Sur
Esc. 1:30

VN - 06
CANCELERÍA

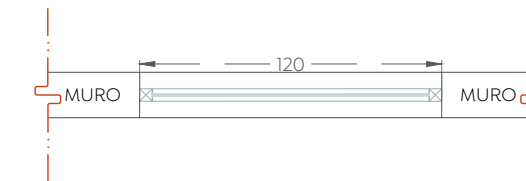

Detalle planta cancelería
VN - 06
Cruz Verde Sur
Esc. 1:30

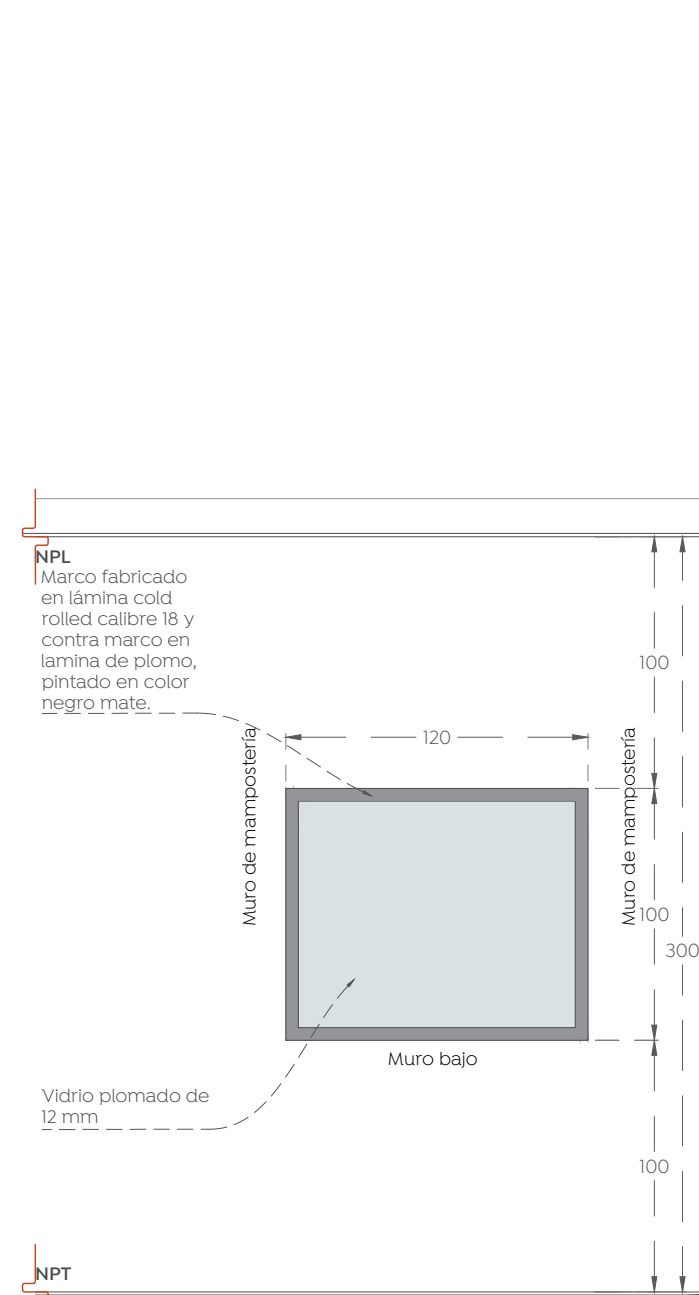

Detalle alzado cancelería
VN - 06
Cruz Verde Sur
Esc. 1:30

Logo of the Government of Zapopan

Logo of the City of Children and Adolescents

Logo of Obras Públicas e Infraestructura

Macrolocalización:

Microlocalización:

Especificaciones:

Simbología arquitectónica

- El arquitectónico
- Acotación indicada en unidades según plano
- Muro estructural o de carga según cálculo
- Muro base
- Verónica
- Línea de corte
- Indica tipo de detalle
- Indica número de detalle
- Indica plano de ubicación-referencia
- Indica altura a partir de piso terminado
- Indicador específico
- Indicador múltiple
- Indica título general, detalle consecutivo o referencia gráfica.
- Describe brevemente el contenido o refiere la información complementaria.
- Indica escala de representación gráfica.

Texto 01
Descripción oral
Esc. 1:30

NOTAS GENERALES:

- Las cotas rigen al dibujo.
- Las cotas están en centímetros.
- Los niveles están en metros.
- Las medidas se verificarán en obra.
- Se verificarán ángulos y niveles en obra.
- Todos los niveles y medidas deberán considerarse a partir del Nivel de Piso Terminado (NPT).

CONSIDERACIONES ARQUITECTÓNICAS

- La cantidad de escalones o pendientes de rampas en los accesos al inmueble, dependerán del terreno resultante de la topografía con respecto al NPT. Indicando, los escalones tendrán un peldaño no mayor a 15 cm y las rampas tendrán una pendiente máxima del 12% si son internas, y no mayor al 10% si son externas.
- Se deberán respetar las alturas y niveles marcados en el proyecto arquitectónico, con posibilidad de modificación de forma, tamaño y cuando sea autorizado y en común acuerdo entre la contratista y la supervisión.
- Verificar las medidas para el desplazamiento de comenzar cualquier trabajo.

CONSIDERACIONES GENERALES

- Los planos arquitectónicos rigen a los demás, corroborar con planos complementarios.
- Las medidas, cotas y dimensiones se darán en metros, y se sustentarán los nodos, así como también se garantizará la distribución homogénea del concreto, referencias a las recomendaciones estructurales y por parte de proveedor.
- Las medidas deberán ser interpretadas en unidades del sistema métrico decimal, a menos de una indicación diferente (sistema inglés).
- Las medidas presentadas en este proyecto, pueden presentar una tolerancia no mayor a 3 mm en algunos casos, debido a las variaciones de los materiales constructivos.
- Los planos arquitectónicos, deberán ser elaborados por personal calificado en su proceso constructivo, las cuales serán validadas por el supervisor en conjunto con la empresa contratista.
- La contratista, supervisor y contratista, deberán verificar la ejecución correcta de la obra, así como las medidas constructivas, deberán ser elevadas por personal calificado de acuerdo a los lineamientos que emanan de la ley de obra pública vigente.
- Las condiciones existentes en el "campo" relacionadas con la posición de cualquier elemento arquitectónico, deberán tomarse en cuenta para determinar la posición final de estos, así como también tendrán que ser verificados por la supervisión y el encargado asignado por la empresa contratista para mantener la correcta ejecución del proyecto.
- Cualquier modificación de obra, se hará previa notificación escrita y la posterior autorización por parte del departamento de proyectos, se indicará fecha y propuesta de cambio a efectuar, así como el motivo y responsable de la propuesta de cambio.
- Cualquier cambio en las especificaciones de cualquier ingeniería, inspección, ubicación, posicionamiento de cualquier elemento arquitectónico, es responsabilidad de quien lo autoriza (supervisión, residencia, contratista, E.C.), deslindando al departamento de proyectos de cualquier responsabilidad por modificaciones, sobrecostos en obra, y/o proyectos, si no han sido autorizadas previamente o si no responden a una probable interferencia con el proceso constructivo que justifique plenamente la modificación.

Nombre del proyecto:
Construcción de la Cruz Verde (Hospitalito Sur) y obras complementarias, etapa 01, ubicada en la confluencia de la Av. Moctezuma y calle Hidalgo, colonia Hacienda del Tepeyac, Municipio de Zapopan, Jalisco.

Contenido del plano:

Cancelerías y Aluminios- Planta Baja Consulta, Auxiliares de Diagnóstico y Laboratorio.

No. Contrato:

DOI-MUN-CUSMAX-IM-LP-117-2023

Director de Obras Públicas e Infraestructura:

Ing. Ismael Jáuregui Castañeda

Jefe de la Unidad de Estudios y Proyectos:

Arq. Edwin Aguiar Escatel

Jefe de área:

Arq. Alejandro Tapia Olarra

Responsable del proyecto:

Arq. Guillermo Pacheco Gonzalez

Ubicación:

Avenida Moctezuma esquina Calle Hidalgo, Col. Hacienda del Tepeyac, Zapopan, Jalisco

Norte:

Fecha:

Septiembre 2023

Escala:

Indicada

Acotaciones:

cm

Clave:

Número:

Revisión:

-

CN-03