


Especificaciones:

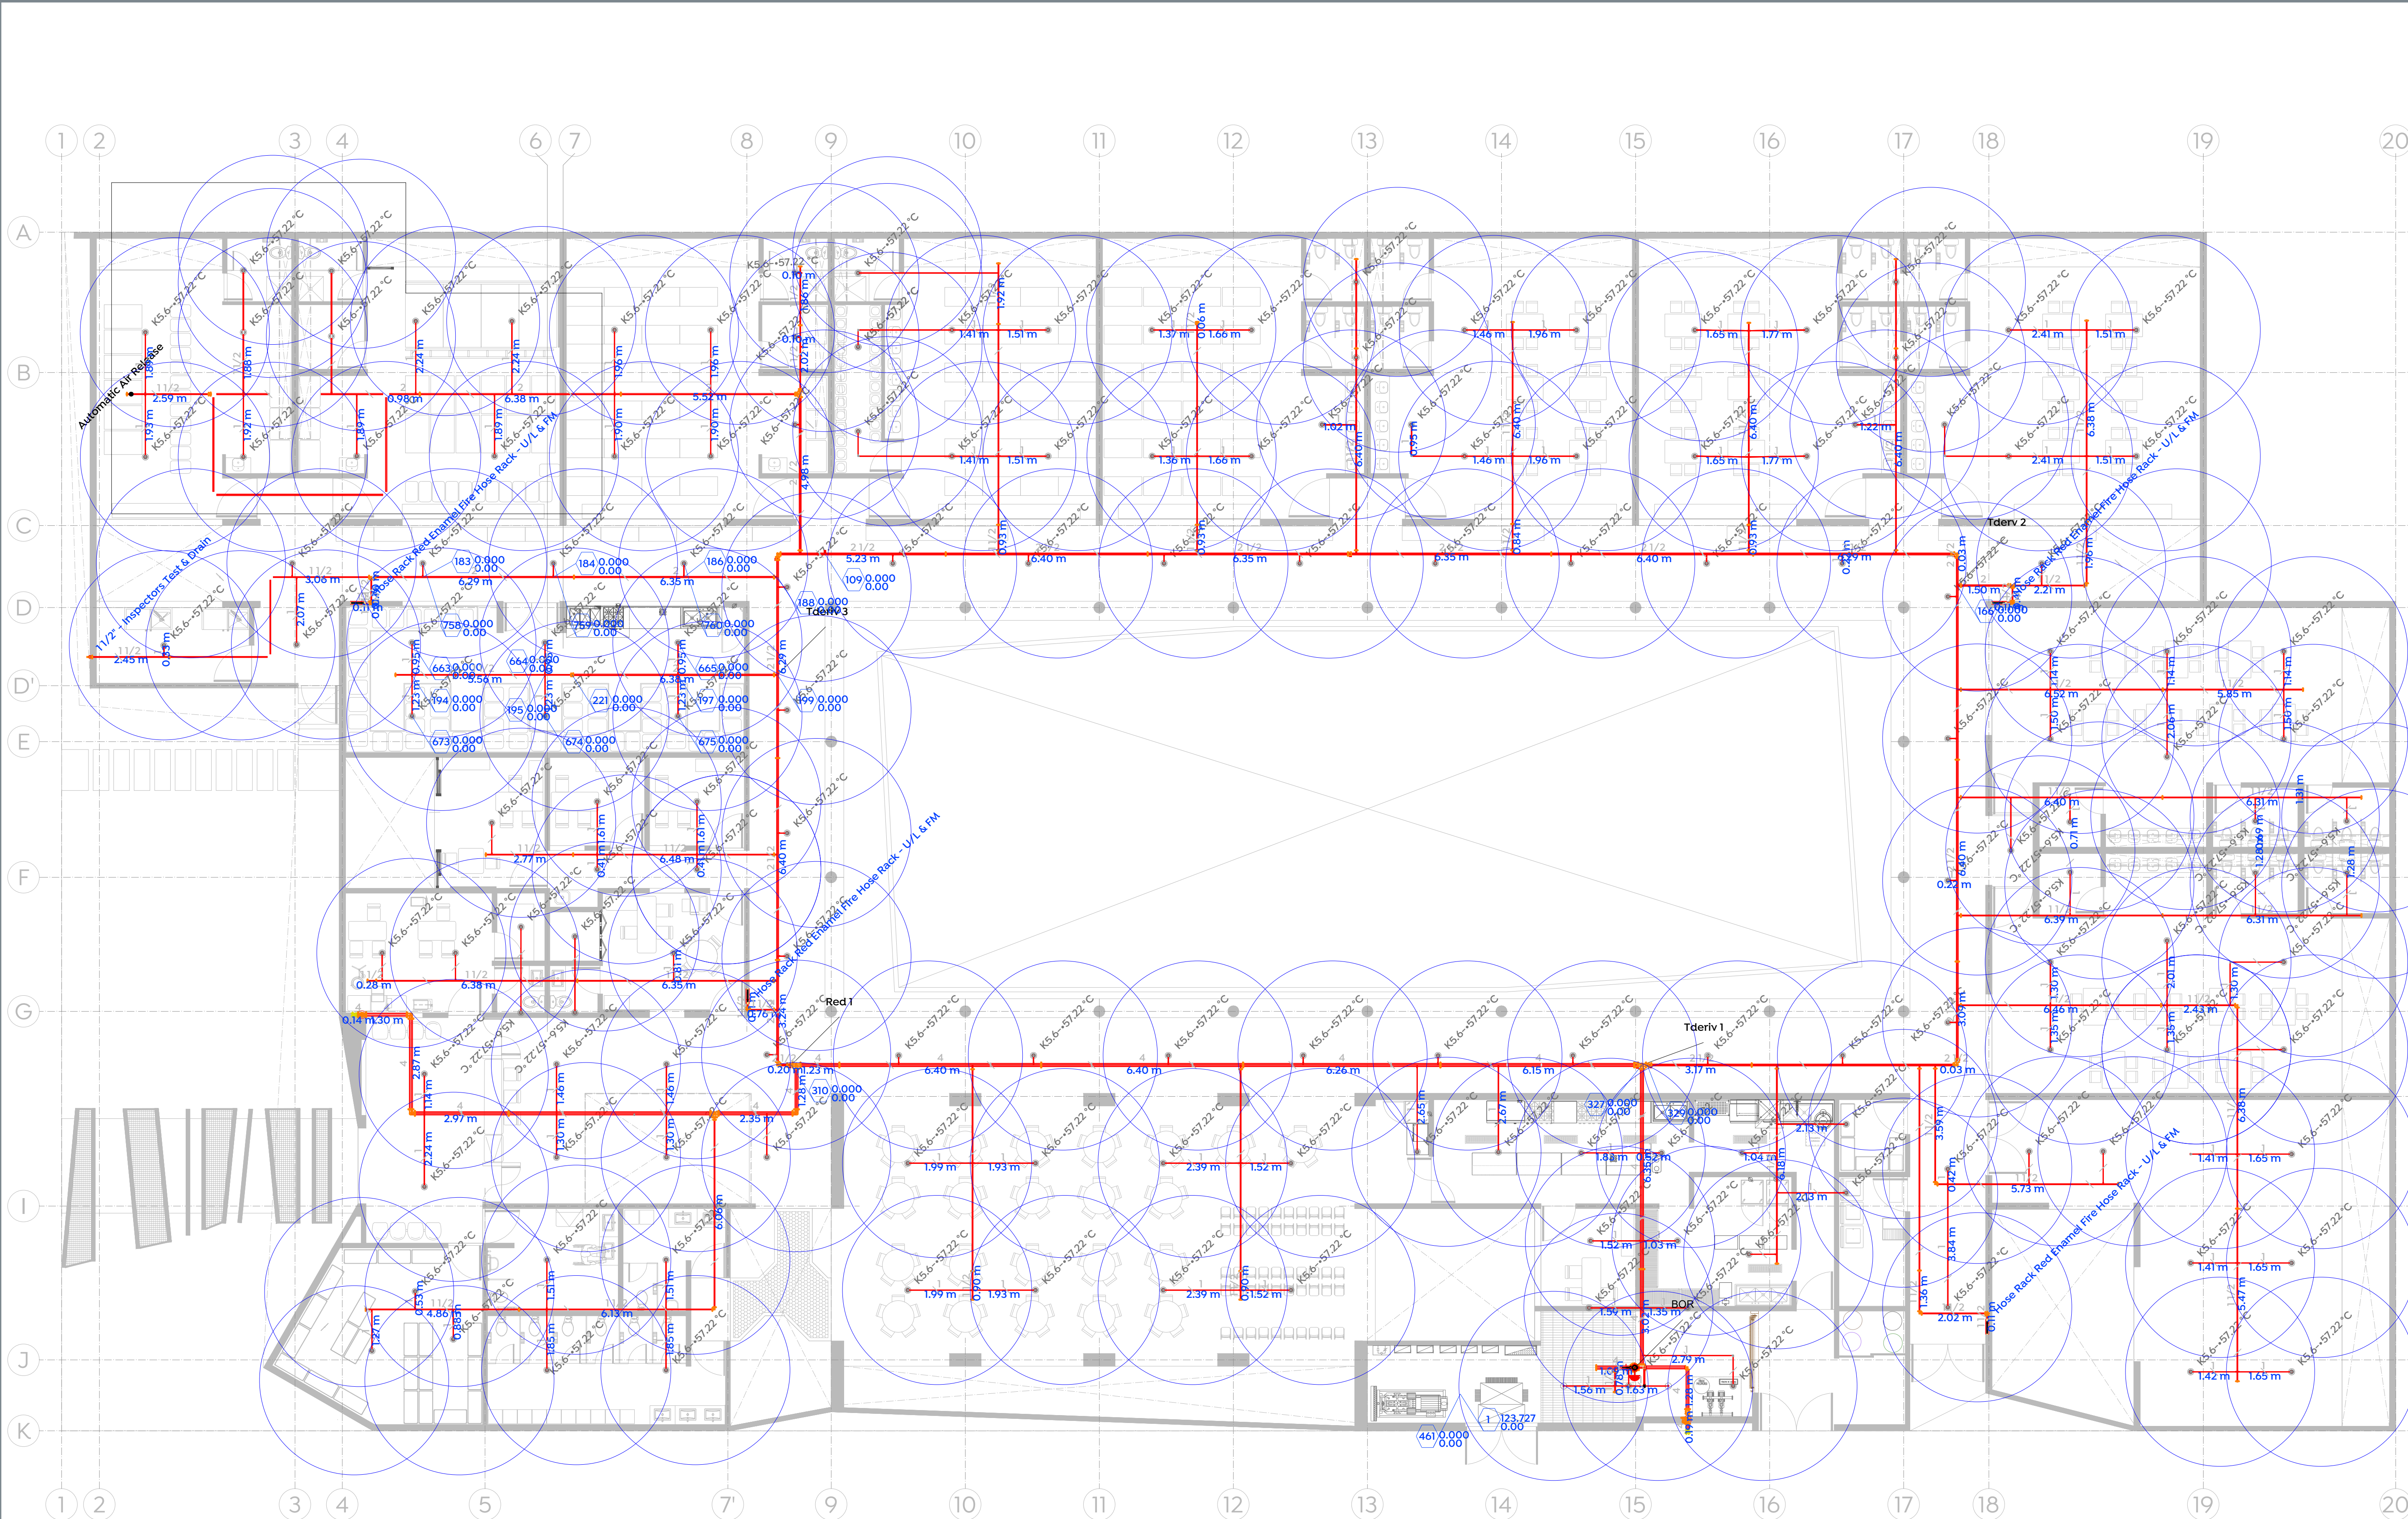

Área de Cobertura Vista en Planta
 ESCALA 1:100

Nombre del proyecto:
 Proyecto ejecutivo para el Centro de Desarrollo Infantil (CDI) No. 11, ubicado en la confluencia del boulevard Panamericano, colonia Tepeyac, Municipio de Zapopan, Jalisco.

Contenido del plano:

Área de Cobertura Vista en Planta
 No. Contrato:

DOPI-MUN-RM-PROY-CI-014-2023

Empresa:
JAVAX CONSULTORES S.A. DE C.V.
 Arq. Arturo Distancia Sanchez.

Supervisor del proyecto:
 Arq. Alejandro Tapia Olarra

Ubicación:
 Col. Tepeyac, Zapopan, Jalisco

Norte:  Fecha: Abril-2023

Escala: 1:100

Acotaciones: Metros Clave: Número:
 Revisión: 03 **SCI-03**