
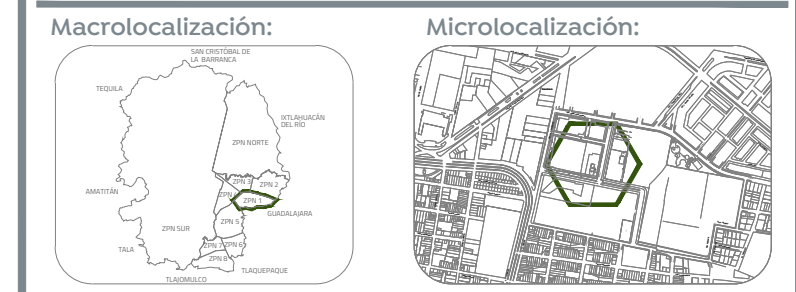


**Detalle de Raiser**  
ESCALA S/E

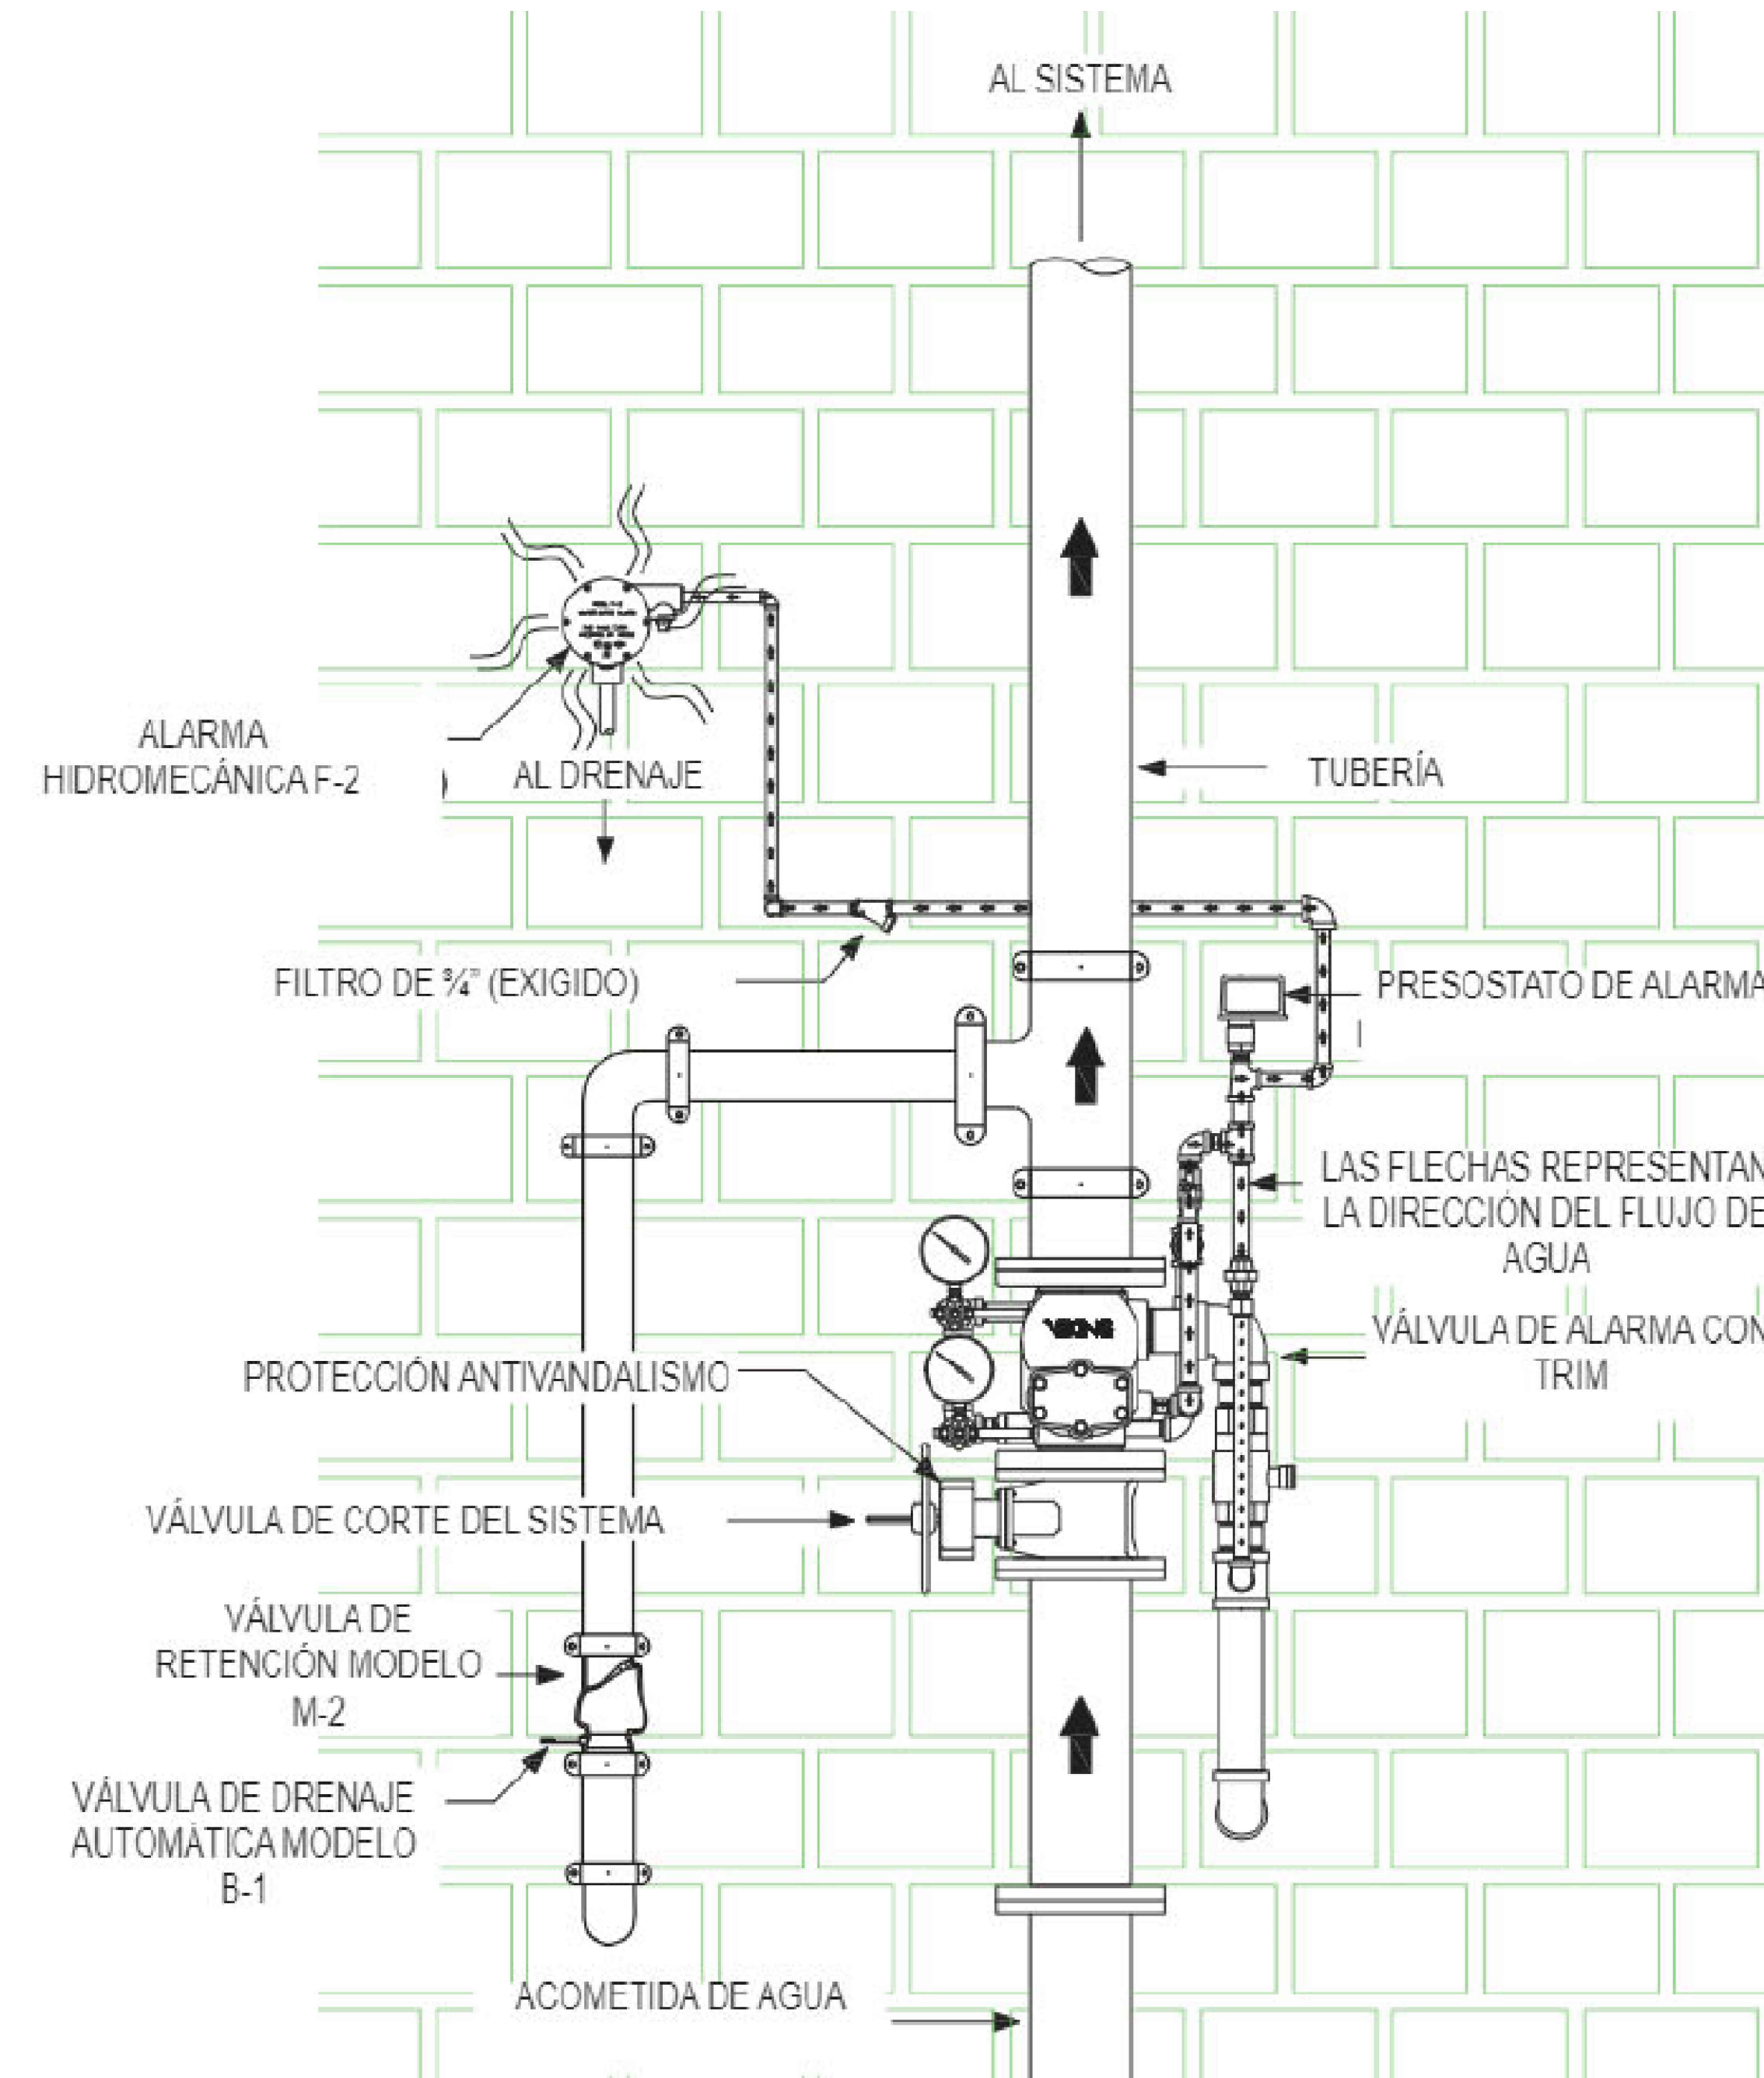

Especificaciones:

Nombre del proyecto:  
 Proyecto electivo para el Centro de Desarrollo Infantil (CDI) No. 11, ubicado en la confluencia del boulevard Panamericano, colonia Tepeyac, Municipio de Zapopan, Jalisco.

Contenido del plano:

Detalle de Raiser

No. Contrato:

DOPI-MUN-RM-PROY-CI-014-2023

Empresa:  
 JAVAX CONSULTORES S.A. DE C.V.  
 Arq. Arturo Distancia Sanchez.



Supervisor del proyecto:

Arq. Alejandro Tapia Olarra

Ubicación:

Col. Tepeyac, Zapopan, Jalisco

Fecha: Abril-2023

Escala: S/E

Acotaciones: Metros

Revisión: 03

Clave: Número: SCI-07