


- Especificaciones:**
  - TABLERO ELECTRICO DE DISTRIBUCION TIPO NQ O QO, CON CARACTERISTICAS ELECTRICAS Y MODELOS MOSTRADOS EN DIAGRAMAS UNIFILARES, COLOCADO EN MURO A 1.50m.
  - INTERRUPTOR TERMOMAGNETICO CAPACIDADES INDICADAS EN DIAGRAMA
  - INDICA SISTEMA ATERRIZADO
  - SALIDA ELECTRICA ESPECIAL PARA ALIMENTACION A EQUIPOS, ESPECIFICACION Y ALTURA MOSTRADA EN PLANOS DE INSTALACIONES.
  - INDICA CONTACTO DUPLEX POLARIZADO CON TOMA A PUESTA A TIERRA FISICA INTEGRADA, MODELOS Y CARACTERISTICAS MOSTRADAS EN PLANOS DE INSTALACIONES.
  - EQUIPO DE EXTRACCION CARACTERISTICAS INDICADAS EN CUADRO DE CARGAS.
  - CONDENSADORA DE AIRE ACONDICIONADO CARACTERISTICAS INDICADAS EN CUADRO DE CARGAS

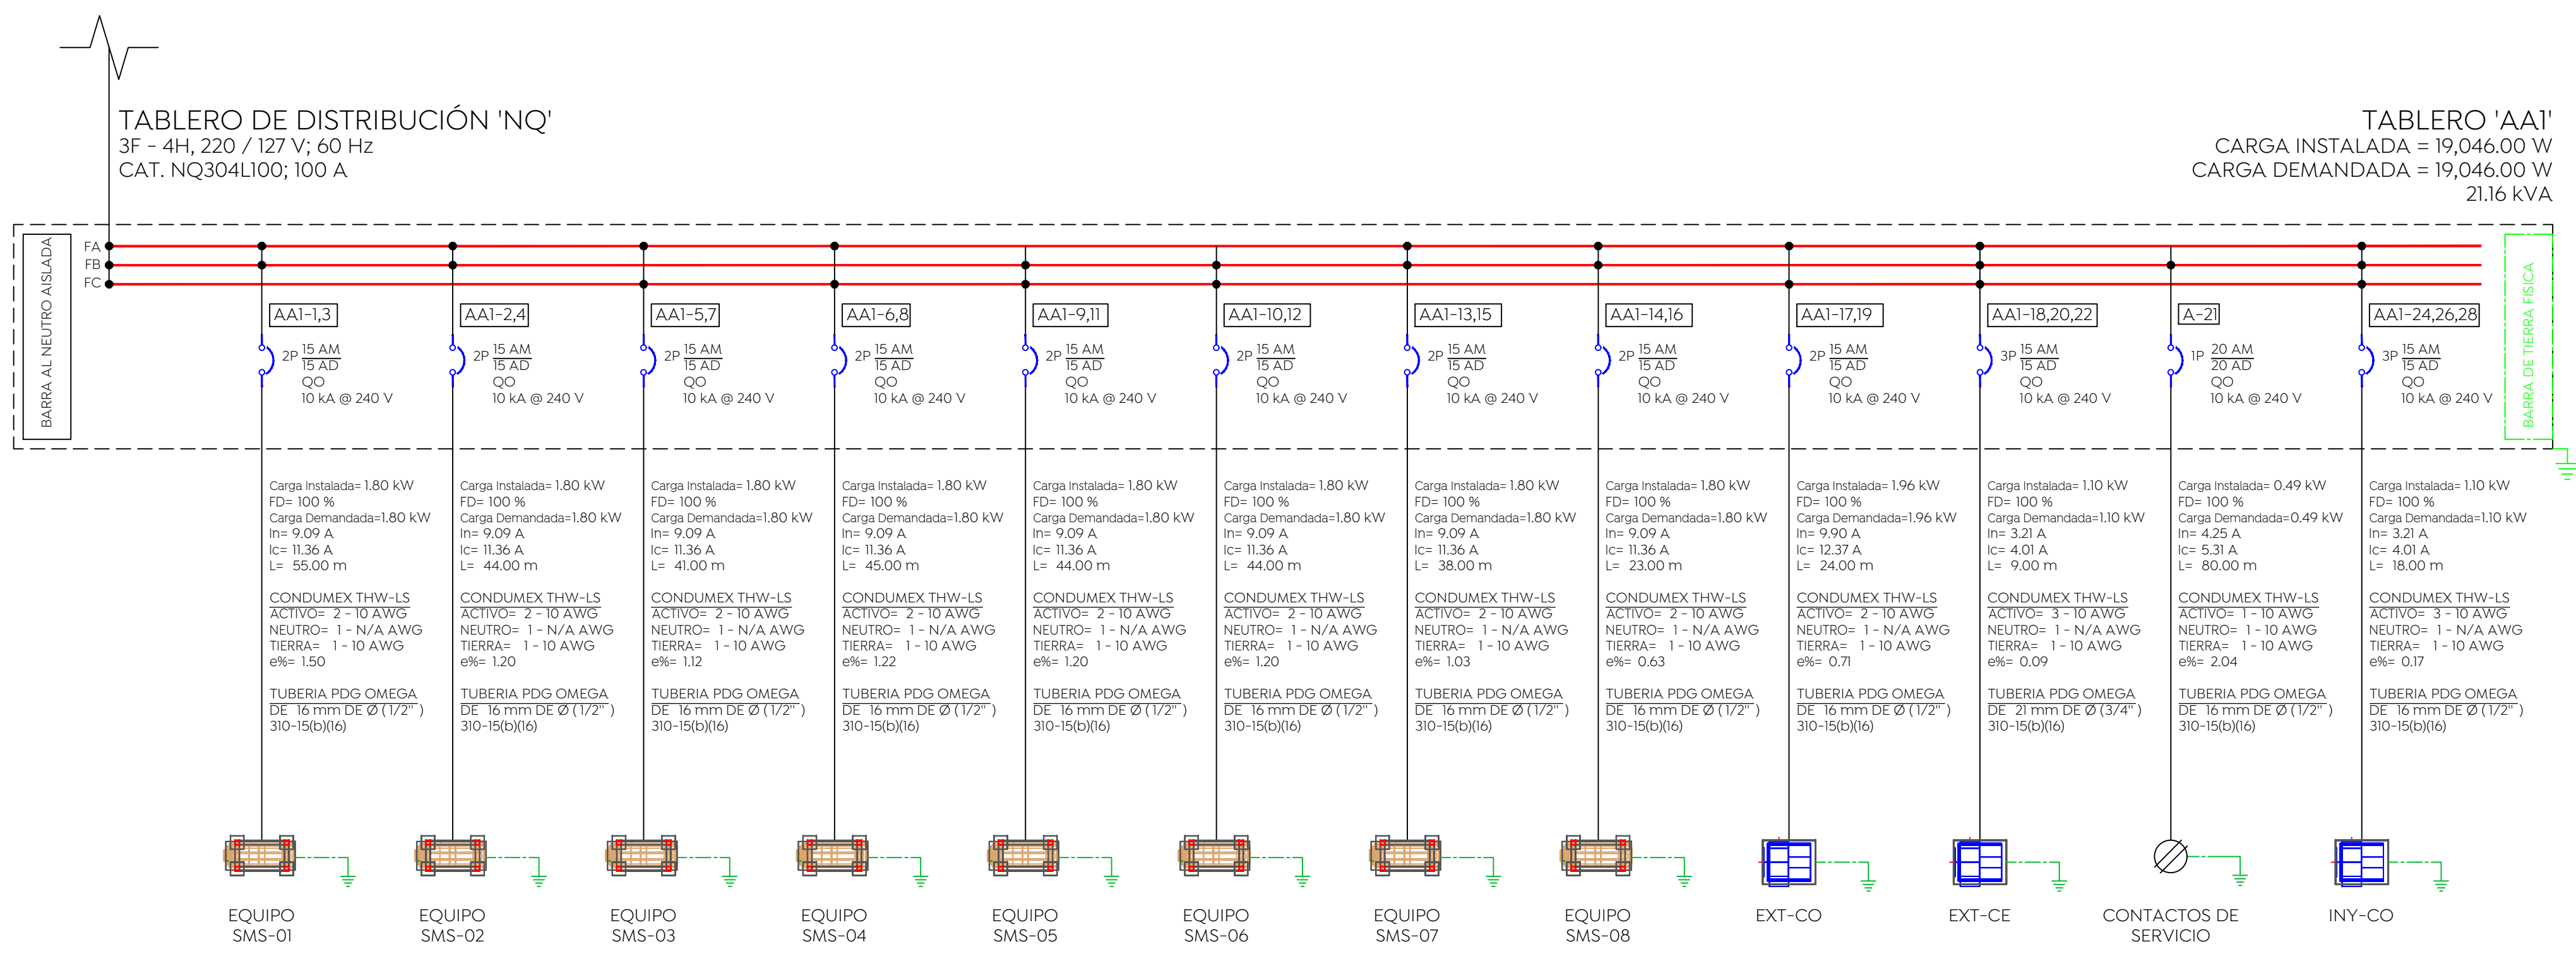

01 DIAGRAMA UNIFILAR TABLERO "AA1"  
 SIN ESCALA

CARGA ELECTRICA															CARGA ELECTRICA																																		
C1	C2	C3													CARGA x FASE W	CARGA TOTAL W	FASES	VOLTAJE	In	Ic	DIAM. TUB. mm	CAL N	CAL T.F.	%	L	CAL F	ITM	DESCRIPCION	CTO.	POLO	A	B	C	POLO	CTO.	DESCRIPCION	ITM	CAL F	L	%	CAL N	CAL T.F.	DIAM. TUB. mm	Ic	In	VOLTAJE	FASES	CARGA TOTAL W	CARGA x FASE W
1															900.00	1,800.00	2	220	9.09	11.36	16 mm	NA	10	1.50	55.00	10	2X15A	EQUIPO SMS-01	AA1-1,3	1	1,800.00			2	AA1-2,4	EQUIPO SMS-02	2X15A	10	44.00	1.20	NA	10	16 mm	11.36	9.09	220	2	1,800.00	900.00
1															900.00	1,800.00	2	220	9.09	11.36	16 mm	NA	10	1.12	41.00	10	2X15A	EQUIPO SMS-03	AA1-5,7	5			1,800.00	6	AA1-6,8	EQUIPO SMS-04	2X15A	10	45.00	1.22	NA	10	16 mm	11.36	9.09	220	2	1,800.00	900.00
1															900.00	1,800.00	2	220	9.09	11.36	16 mm	NA	10	1.20	44.00	10	2X15A	EQUIPO SMS-05	AA1-9,11	9			1,800.00	10	AA1-10,12	EQUIPO SMS-06	2X15A	10	44.00	1.20	NA	10	16 mm	11.36	9.09	220	2	1,800.00	900.00
1															900.00	1,800.00	2	220	9.09	11.36	16 mm	NA	10	1.03	38.00	10	2X15A	EQUIPO SMS-07	AA1-13,15	13	1,800.00			14	AA1-14,16	EQUIPO SMS-08	2X15A	10	23.00	0.63	NA	10	16 mm	11.36	9.09	220	2	1,800.00	900.00
