




Macrolocalización: Microlocalización:

SIMBOLOGIA DETECCIÓN

| | |
|----------|--|
| | PANEL DE INCENDIO INTELIGENTE MODELO 6820EVS DE LA MARCA SILENT KNIGHT |
| | FUENTE DE PODER MARCA SILENT KNIGHT MODELO SK-PS10 DE 24VDC |
| | DETECTOR DE HUMO FOTO ELECTRICO MODELO SKPHOTOW CON BASE |
| | DETECTOR DE TEMPERATURA MODELO SKHEATW CON BASE |
| | PALANCA DE EMERGENCIA EN COLOR ROJO DE DOBLE ACCION MODELO SKPULLDA |
| | BOCINA ESTROBO DE COLO ROJO MONTAJE EN TECHO O PLAFON MODELO SPS-RL |
| | MODULO AISLADOR DE CORTO CICUITO CON INDICADOR DE FALLA MODELO SKISO |
| | MODULO DE CONTROL PARA SIRENAS DE ACTIVACION MODELO SKCONTROL |
| | MODULO DE MONITOREO PARA MONITOREO O SUPERVISION MODELO SKMONITOR |
| A | CABLE DE INCENDIO DE 2 HILOS CALIBRE 18 MARCA HONEYWELL MODELO 4304104 |
| B | CABLE DE 2 HILOS PARA VOLTAJE DE SIRENAS CAL. 16 MARCA HONEYWELL MODELO 4311104 |
| C | CABLE DE 2 HILOS SEÑAL DE VOCEO CALIBRE 16 MARCA HONEYWELL MODELO 4311104 |
| | TUBERIA CONDUIT GALVANIZADA PARED DELGADA DIAMETROS DE 3/4, 1" O COMO SE INDIQUE |

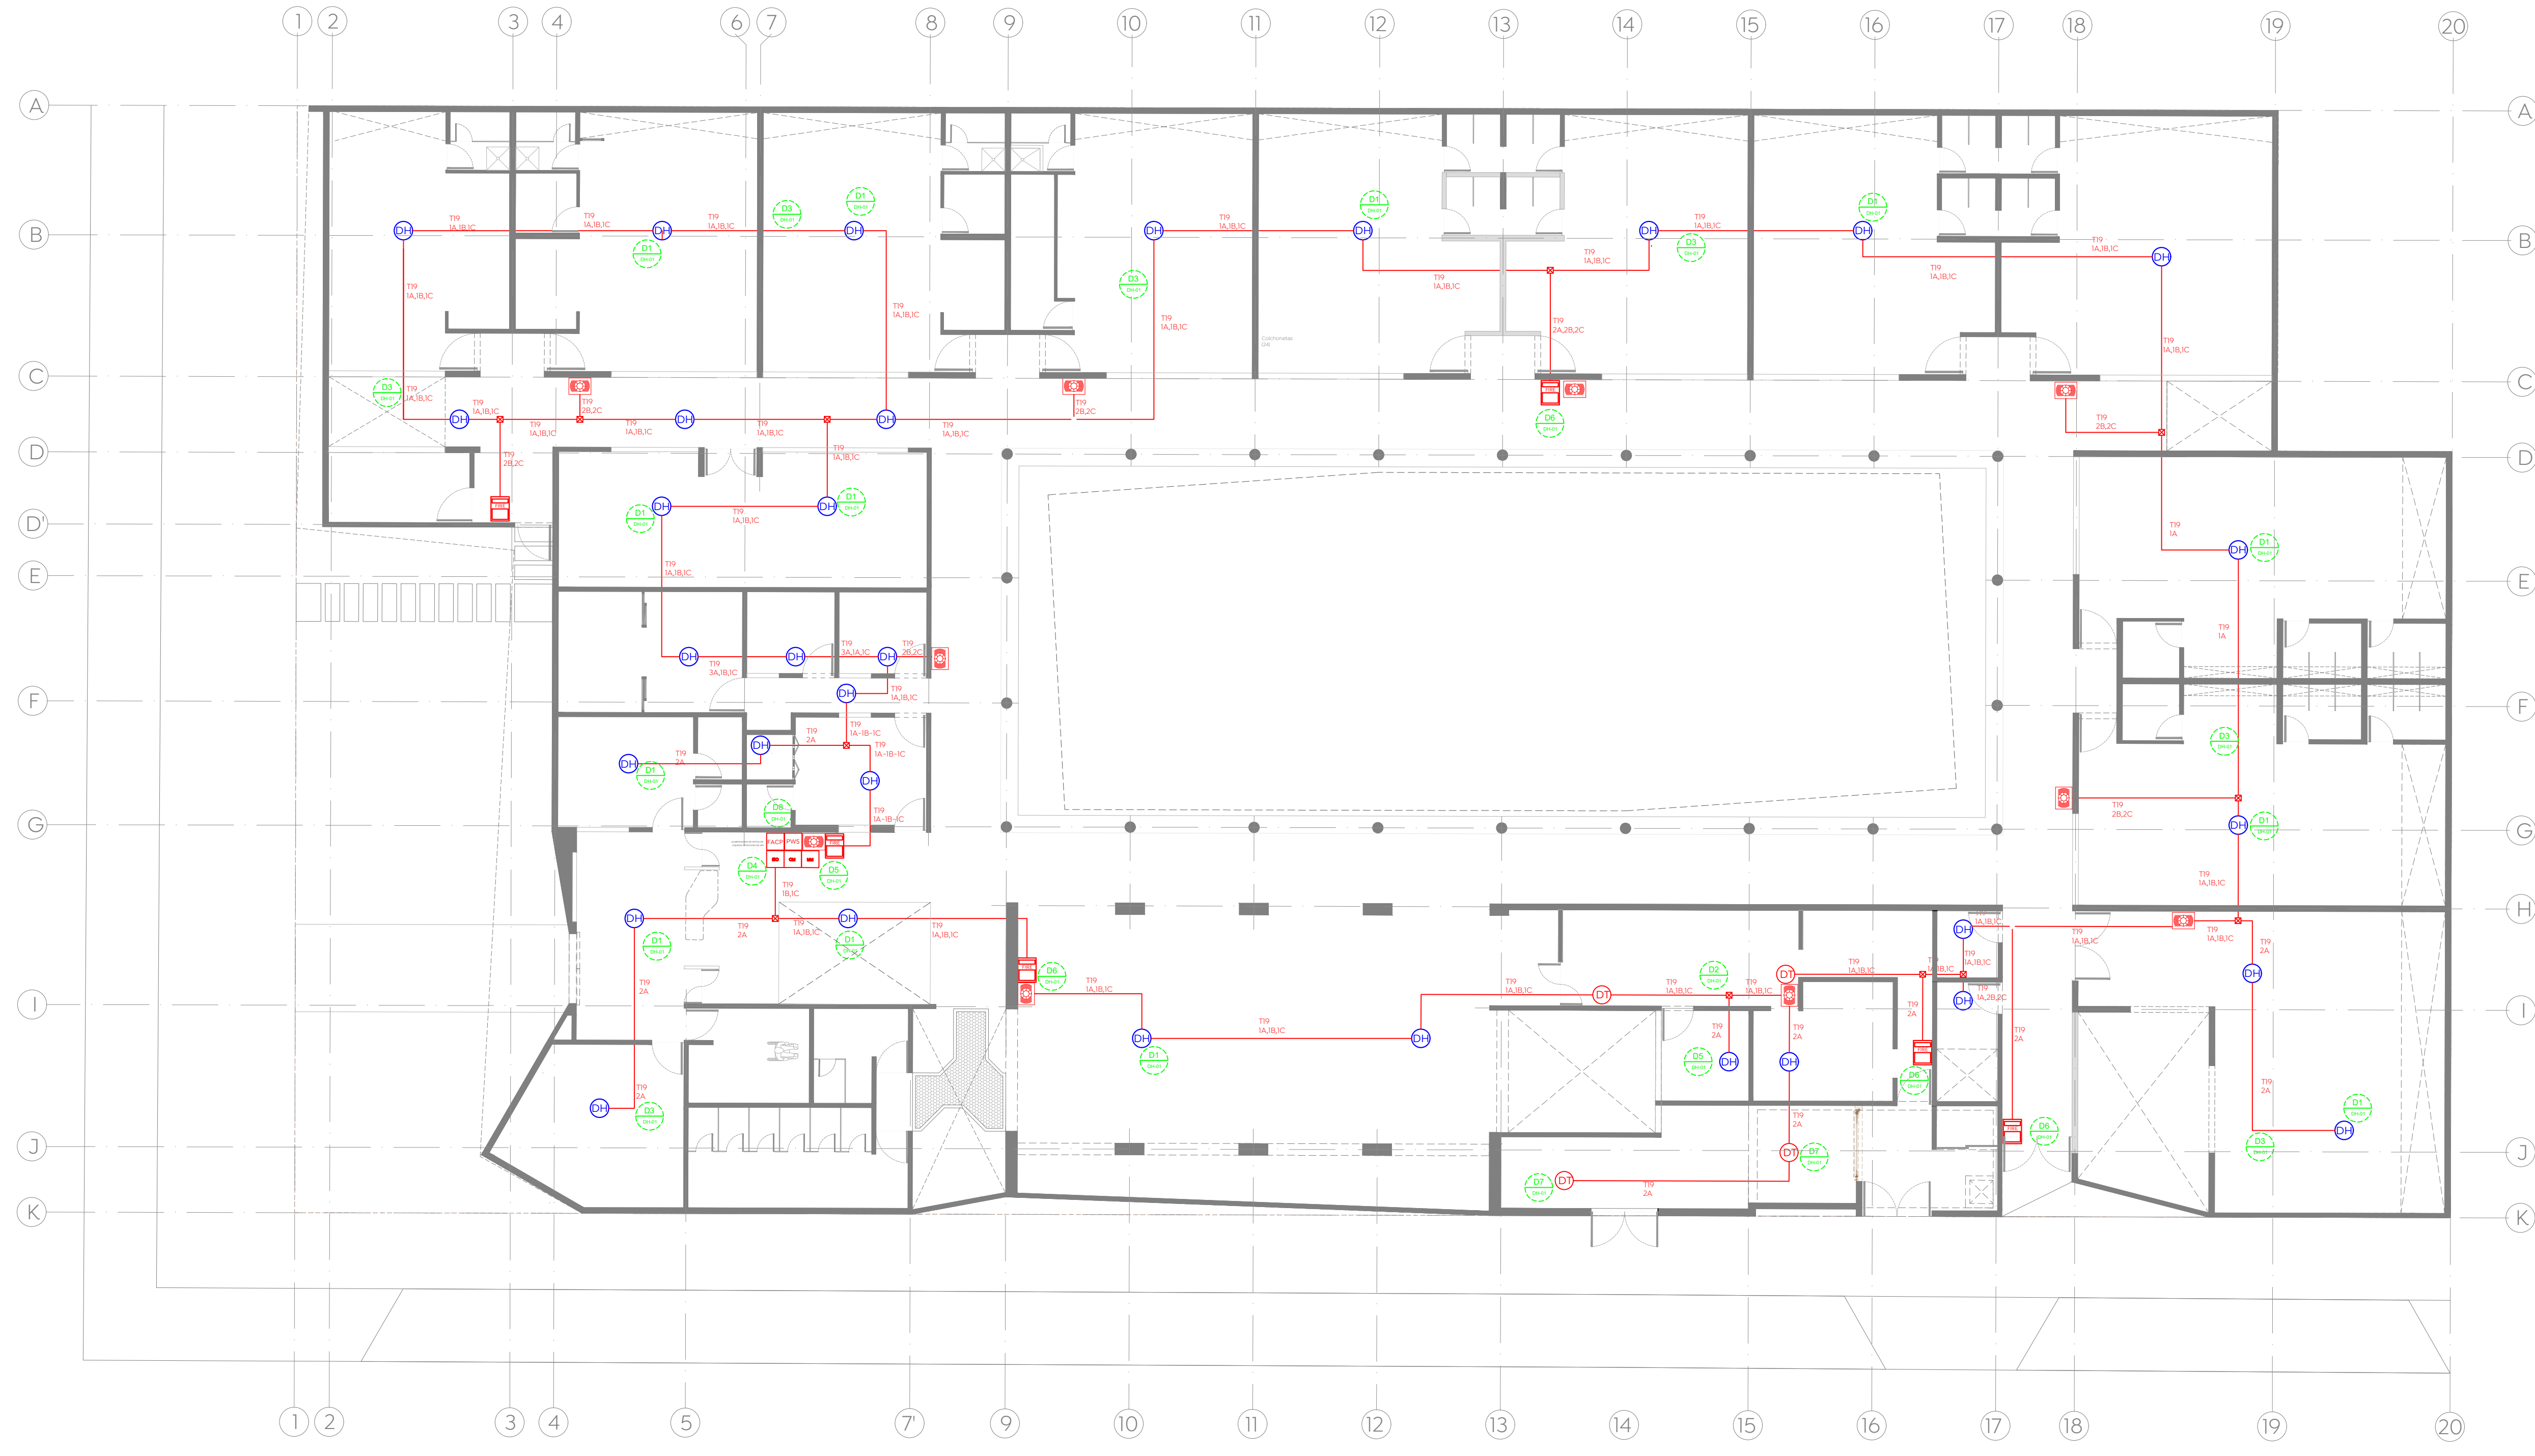

SISTEMA DETECCION DE HUMO Y VOCEO
 ESCALA 1:125

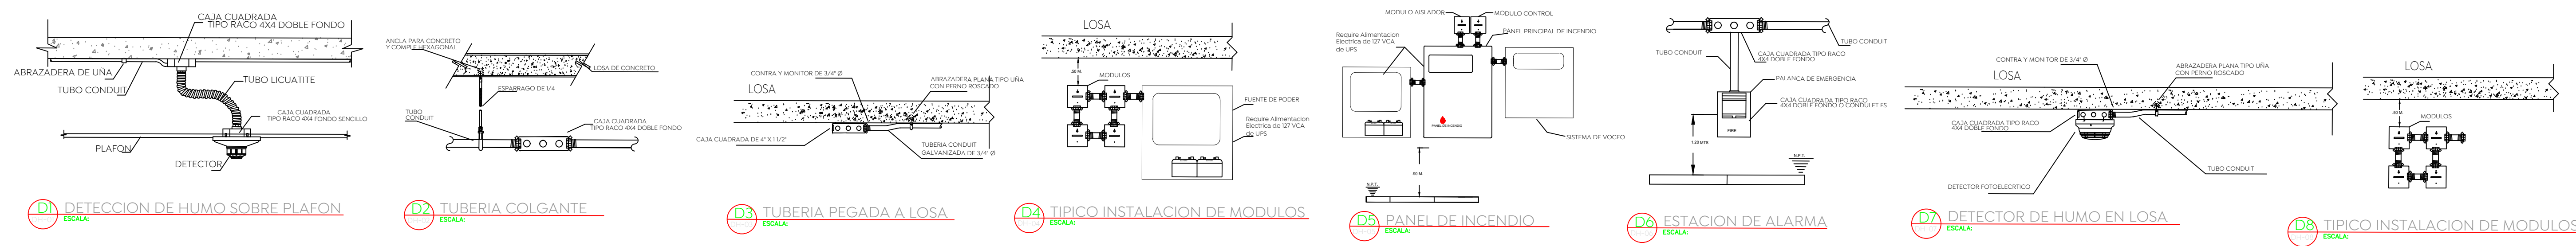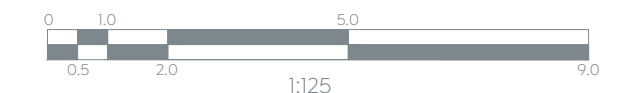

D1 DETECCION DE HUMO SOBRE PLAFON ESCALA: 1:125
D2 TUBERIA COLGANTE ESCALA: 1:125
D3 TUBERIA PEGADA A LOSA ESCALA: 1:125
D4 TIPICO INSTALACION DE MODULOS ESCALA: 1:125
D5 PANEL DE INCENDIO ESCALA: 1:125
D6 ESTACION DE ALARMA ESCALA: 1:125
D7 DETECTOR DE HUMO EN LOSA ESCALA: 1:125
D8 TIPICO INSTALACION DE MODULOS ESCALA: 1:125

Nombre del proyecto:
 Proyecto ejecutivo para el Centro de Desarrollo Infantil (CDI) No. 11, ubicado en la confluencia del boulevard Panamericano, colonia Tepeyac, Municipio de Zapopan, Jalisco.

Contenido del plano:

Sistema de Detección de Humo y vozceo

No. Contrato:

DOPI-MUN-RM-PROY-CI-014-2023

Empresa:
JAVAX CONSULTORES S.A. DE C.V.
 Arq. Arturo Distancia Sanchez.

Supervisor del proyecto:

Arq. Alejandro Tapia Olarra

Ubicación:

Col. Tepeyac, Zapopan, Jalisco

Fecha: Abril-2023

Escala: 1:125

Acotaciones: Metros Clave: Número:

Revisión: 03 **DH-01**