
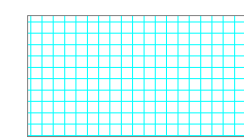
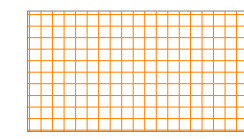
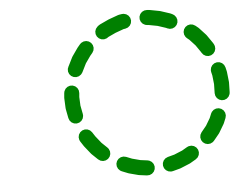


**Especificaciones:**

-  Demolición de Arquitectura, Estructuras, Pavimentos y desmantelamiento de Vegetación (Excepto la Indicada)
-  Demolición de Banquetas
-  Se conserva este Arbol para Incorporarlo al nuevo Proyecto

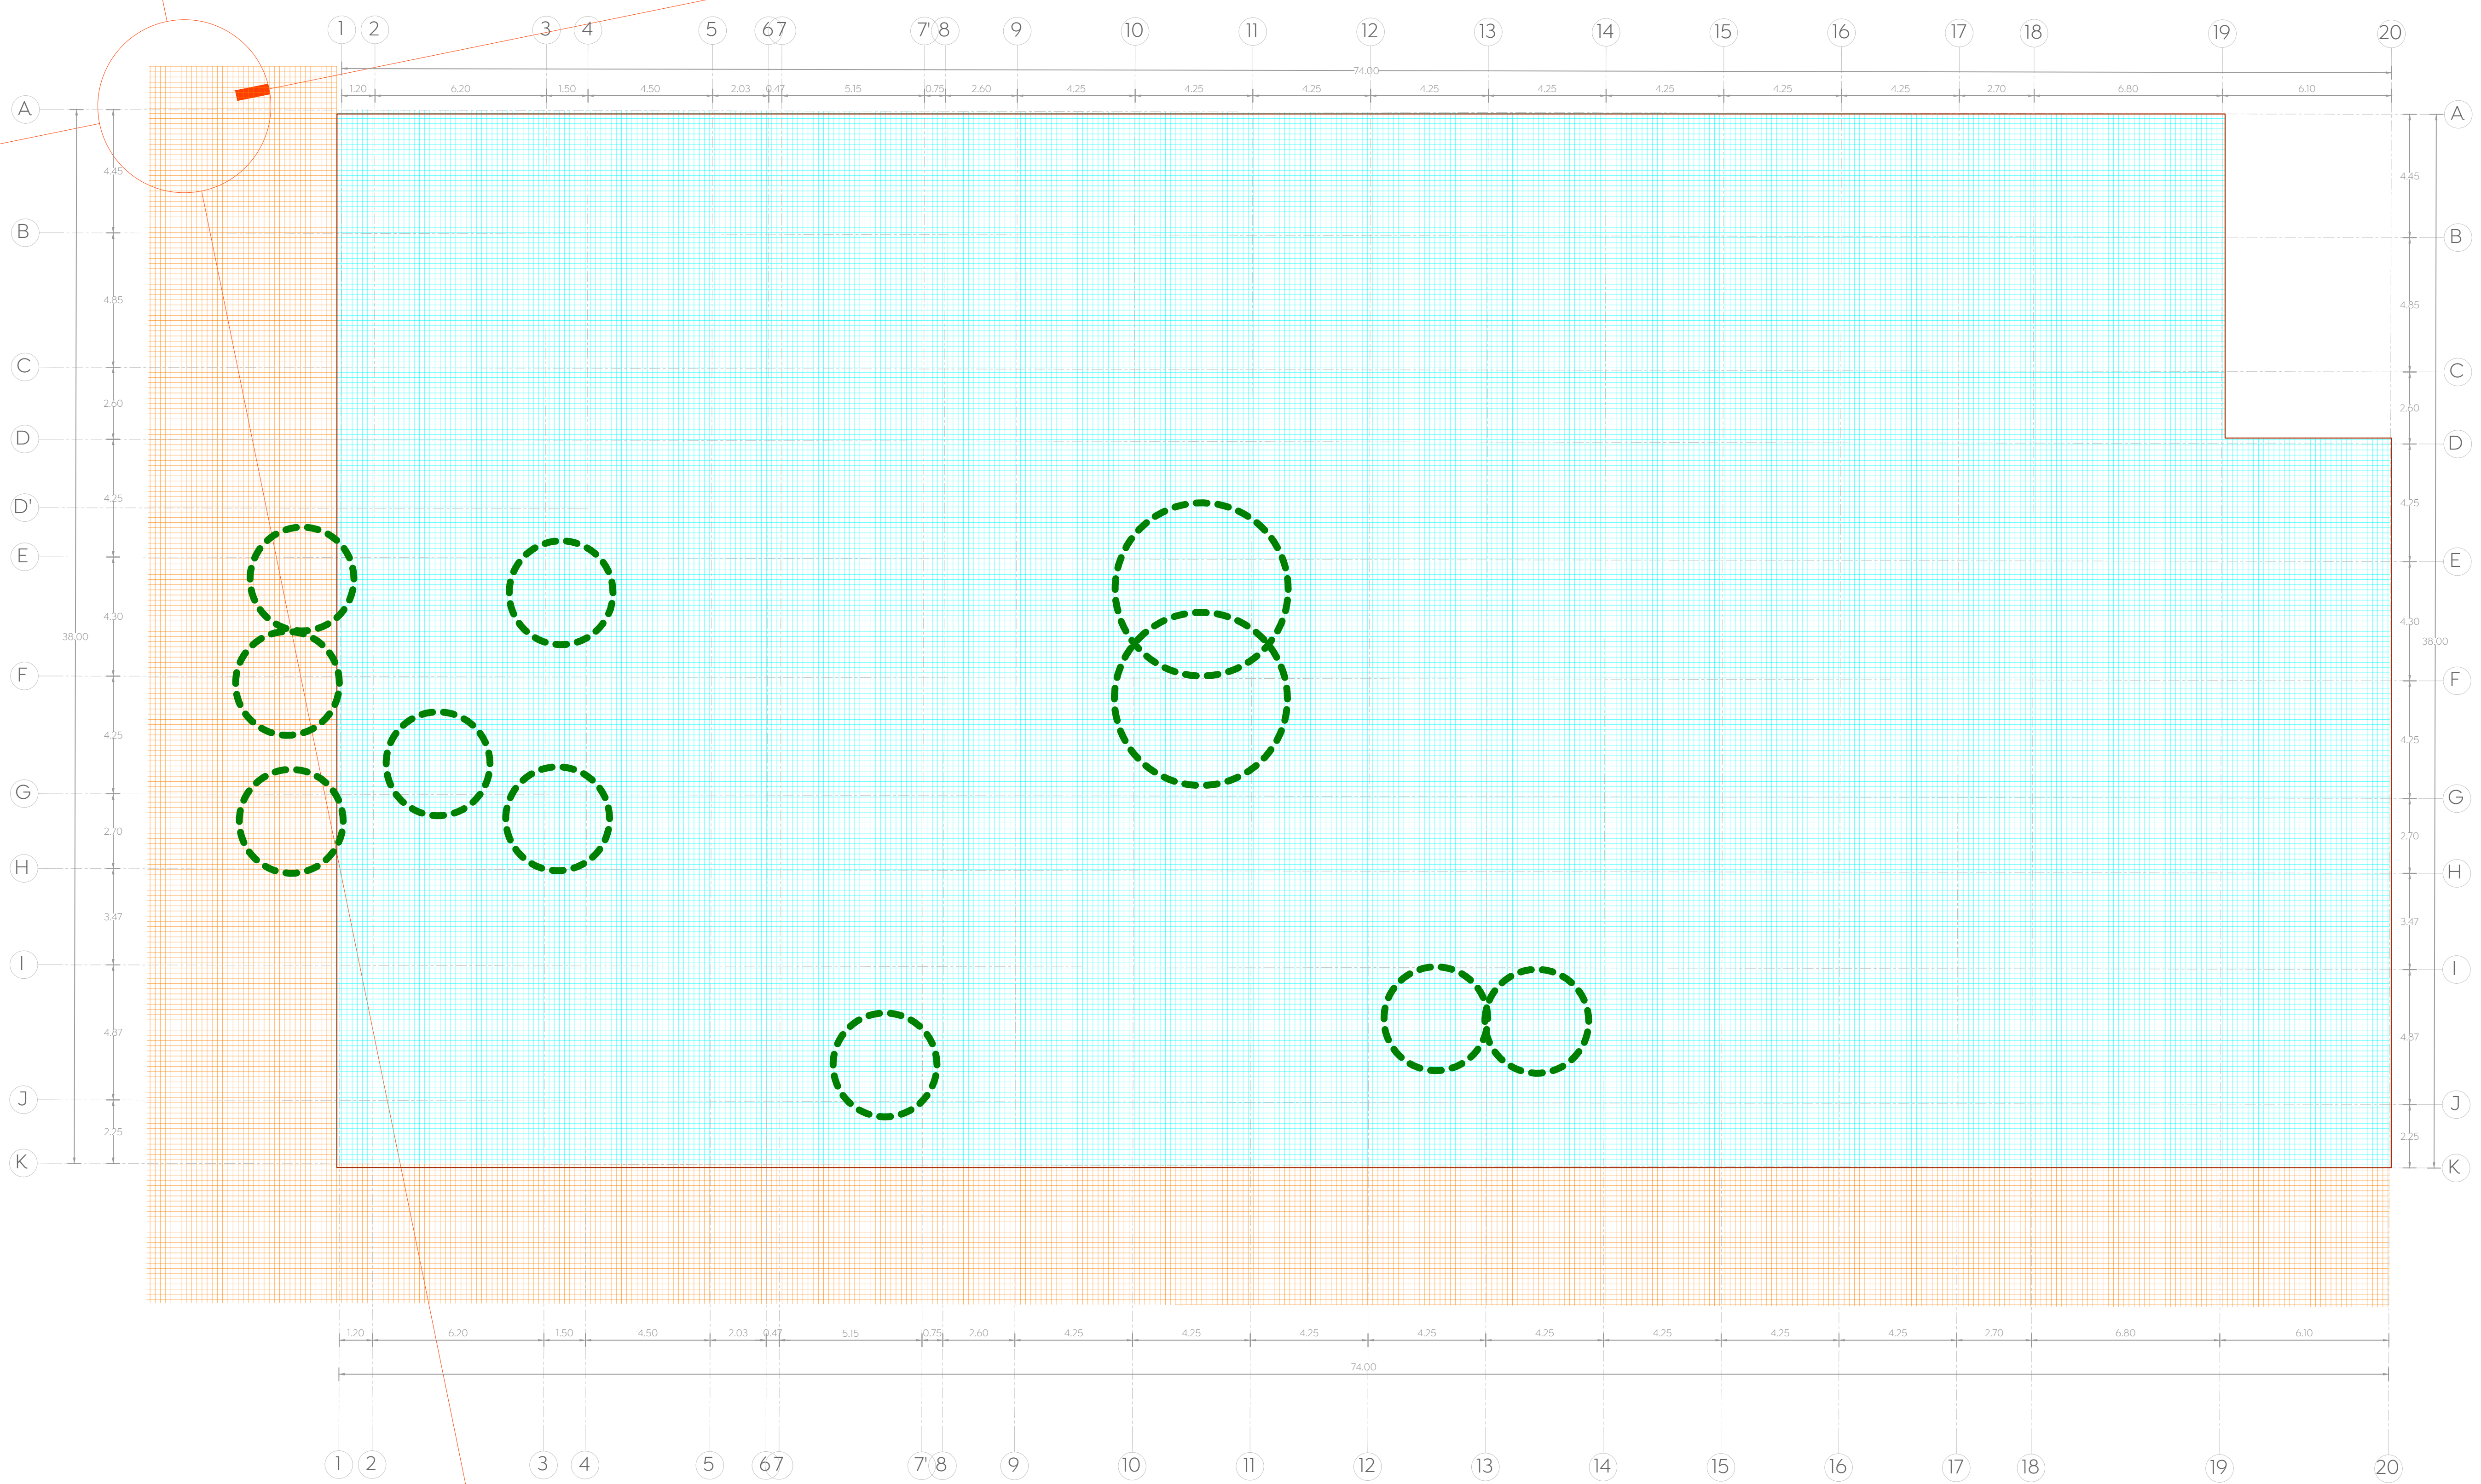

**Planta de Demoliciones**  
ESCALA 1 : 125

Nombre del proyecto:  
 Proyecto ejecutivo para el Centro de Desarrollo Infantil (CDI) No. II, ubicado en la confluencia del boulevard Panamericano, colonia Tepeyac, Municipio de Zapopan, Jalisco.

Contenido del plano:

**Demoliciones**

No. Contrato:

DOPI-MUN-RM-PROY-CI-014-2023

Empresa:  
**JAVAX CONSULTORES S.A. DE C.V.**  
 Arq. Arturo Distancia Sánchez.

Supervisor del proyecto:

Arq. Alejandro Tapia Olarra

Ubicación:

Col. Tepeyac, Zapopan, Jalisco

Norte:

Fecha: Mayo-2023

Escala: Como se indica

Acotaciones: Metros Clave: Número:

Revisión: 03 **AL-08**