

Macrotocalización:

Microlocalización:

Especificaciones:

Cuadro de Construcción

LADO	EST	PV	RUMBO	DISTANCIA	V	COORDENADAS Y	X
1039	2	N 11°41'17.35" E	74.001	2	2,292,924.5414	668,251.8276	
2	3	N 78°18'42.23" W	26.335	3	2,293,002.3421	668,241.0299	
3	4	S 11°41'17.35" W	6.000	4	2,292,996.6665	668,239.8844	
4	5	N 78°18'42.66" W	11.700	5	2,292,998.8367	668,226.3570	
5	6	S 11°41'17.35" W	68.000	6	2,292,932.2468	668,214.5813	
6	1039	S 78°18'42.23" E	38.035	1039	2,292,924.5414	668,251.8276	

SUPERFICIE = 2,744.396 m²

CONSIDERACIONES GENERALES

- LOS PLANOS ARQUITECTÓNICOS BIEN A LOS DEMÁS.
- DURANTE EL COLAZO SE REVISARÁN LAS CANALIZACIONES PARA EVITAR SER PRESIONADAS, Y SE SUJETARÁN LOS NODOS.
- LAS MEDIDAS SON EN METROS.
- TODOS LOS ACCESORIOS SE COLOCARÁN DE ACUERDO A LAS ALTURAS SEÑALADAS EN EL PLANO.
- LAS MEDIDAS PRESENTADAS EN ESTE PLANO, PUEDEN PRESENTAR UNA TOLERANCIA NO MAYOR A ±5CM EN ALGUNOS CASOS AISLADOS POR DIVERSAS RAZONES, DEBIDO AL SISTEMA CONSTRUCTIVO.
- LOS PLANOS DEL PROYECTO DE INSTALACIONES, INDICAN LAS TRAYECTORIAS QUE DEBEN SEGUIR LAS TUBERÍAS LA COORDINACIÓN Y/O SUPERVISIÓN, Y/O CONTRATISTA DEBERÁN VERIFICAR LA POSICIÓN DE LAS SALIDAS CON RESPECTO A LAS GUÍAS MECÁNICAS Y/O ESPECIFICACIONES DEL FABRICANTE DE LOS EQUIPOS A UTILIZAR.
- LAS CONDICIONES EXISTENTES EN EL "CAMPO", RELACIONADAS CON LA POSICIÓN DE LOS MURDOS, TRAZOS, COLUMNAS, ARMADURAS, VIDAS METÁLICAS O CUALQUIER OTRO ELEMENTO ESTRUCTURAL O ARQUITECTÓNICO, DEBERÁN TOMARSE EN CUENTA PARA DETERMINAR LA TRAYECTORIA FINAL DE LAS TUBERÍAS.
- CUALQUIER MODIFICACIÓN SE HARÁ PREVIA AUTORIZACIÓN DEL DEPARTAMENTO DE PROYECTOS Y SE INDICARÁ FECHA Y PROPUESTA DE CAMBIO A EFECTUARSE.
- CUALQUIER CAMBIO EN LAS ESPECIFICACIONES DE MATERIALES, TRAYECTORIAS Y/O DIÁMETROS DE TUBERÍAS, EQUIPOS Y ACCESORIOS, ES RESPONSABILIDAD DE QUIEN LOS AUTORIZA (SUPERVISIÓN, RESIDENCIA, CONTRATISTA, ETC.).

Nombre del proyecto:

Proyecto ejecutivo para el Centro de Desarrollo Infantil (CDI) No. 11, ubicado en la confluencia del boulevard Panamericano, colonia Tepeyac, Municipio de Zapopan, Jalisco.

Contenido del plano:

Plano de Trazo

No. Contrato:

DOPI-MUN-RM-PROY-CI-014-2023

Empresa:

JAVAX CONSULTORES S.A. DE C.V.
Arq. Arturo Distancia Sánchez.



Supervisor del proyecto:


Arq. Alejandro Tapia Olarra

Ubicación:

Col. Tepeyac, Zapopan, Jalisco

North:

Fecha: Mayo-2023
 Escala: Como se indica
 Acotaciones: Metros Clave: Número
 Revisión: 03 AL-09

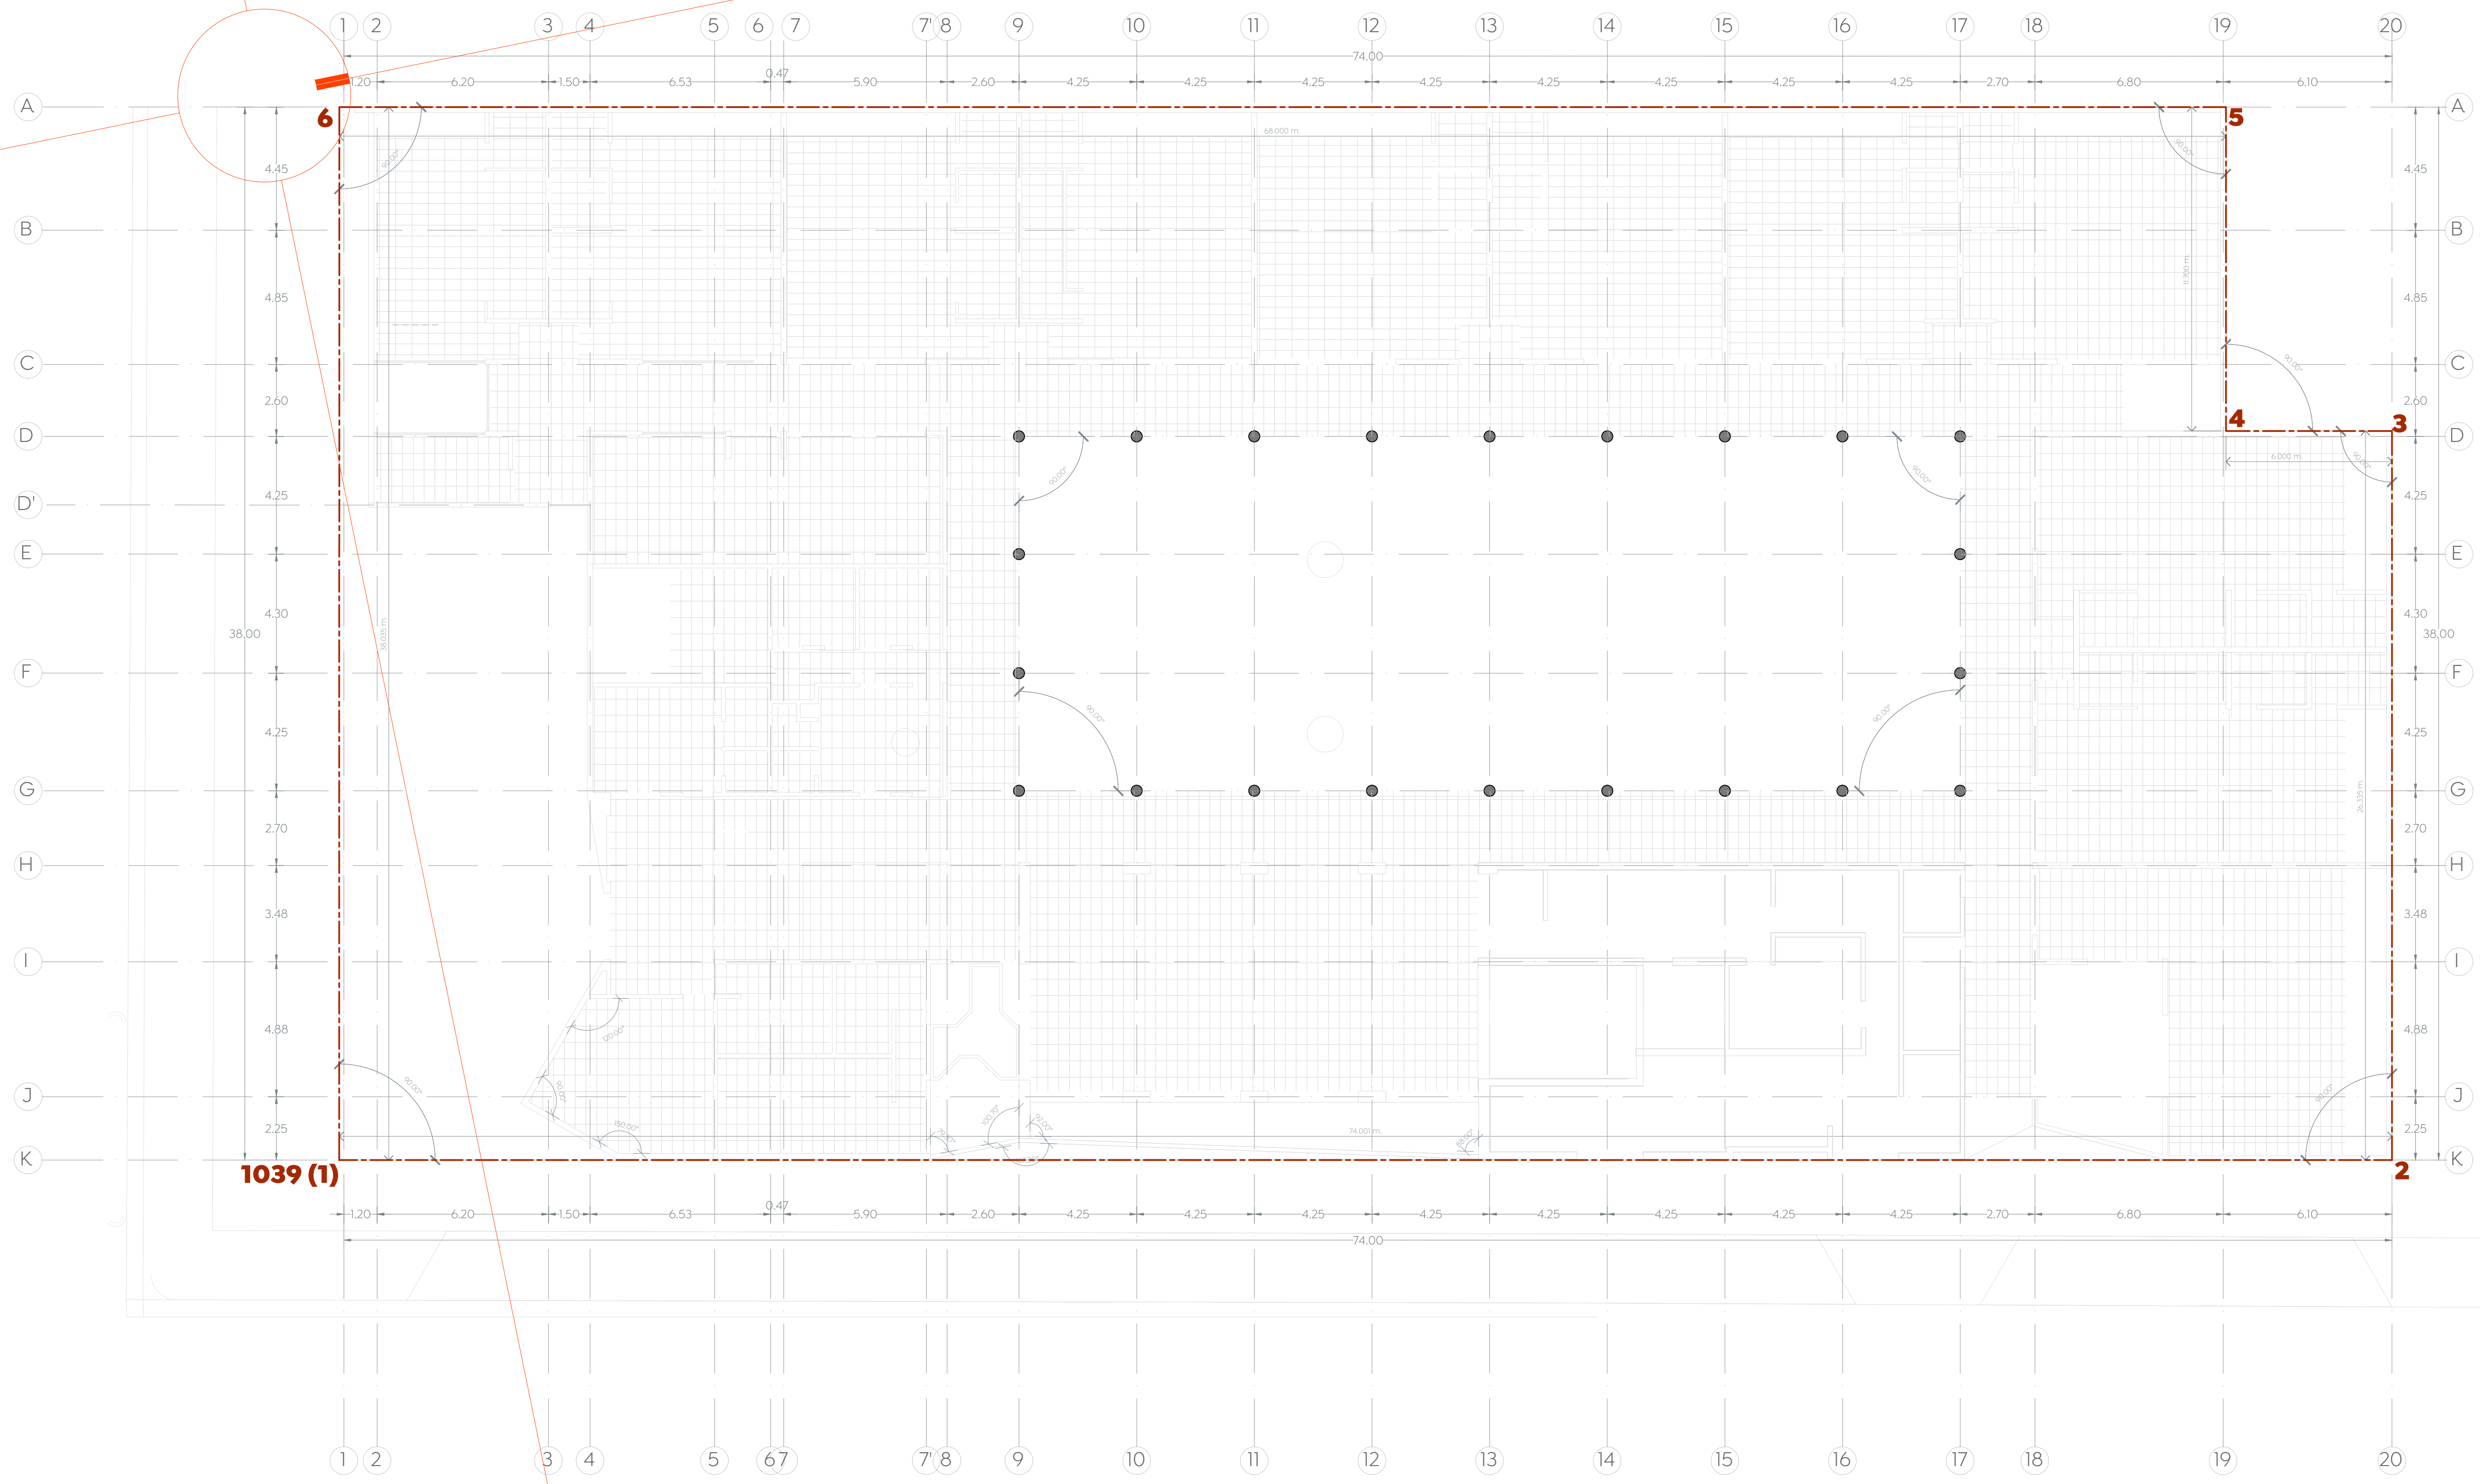

Planta de Trazo
ESCALA 1 : 125