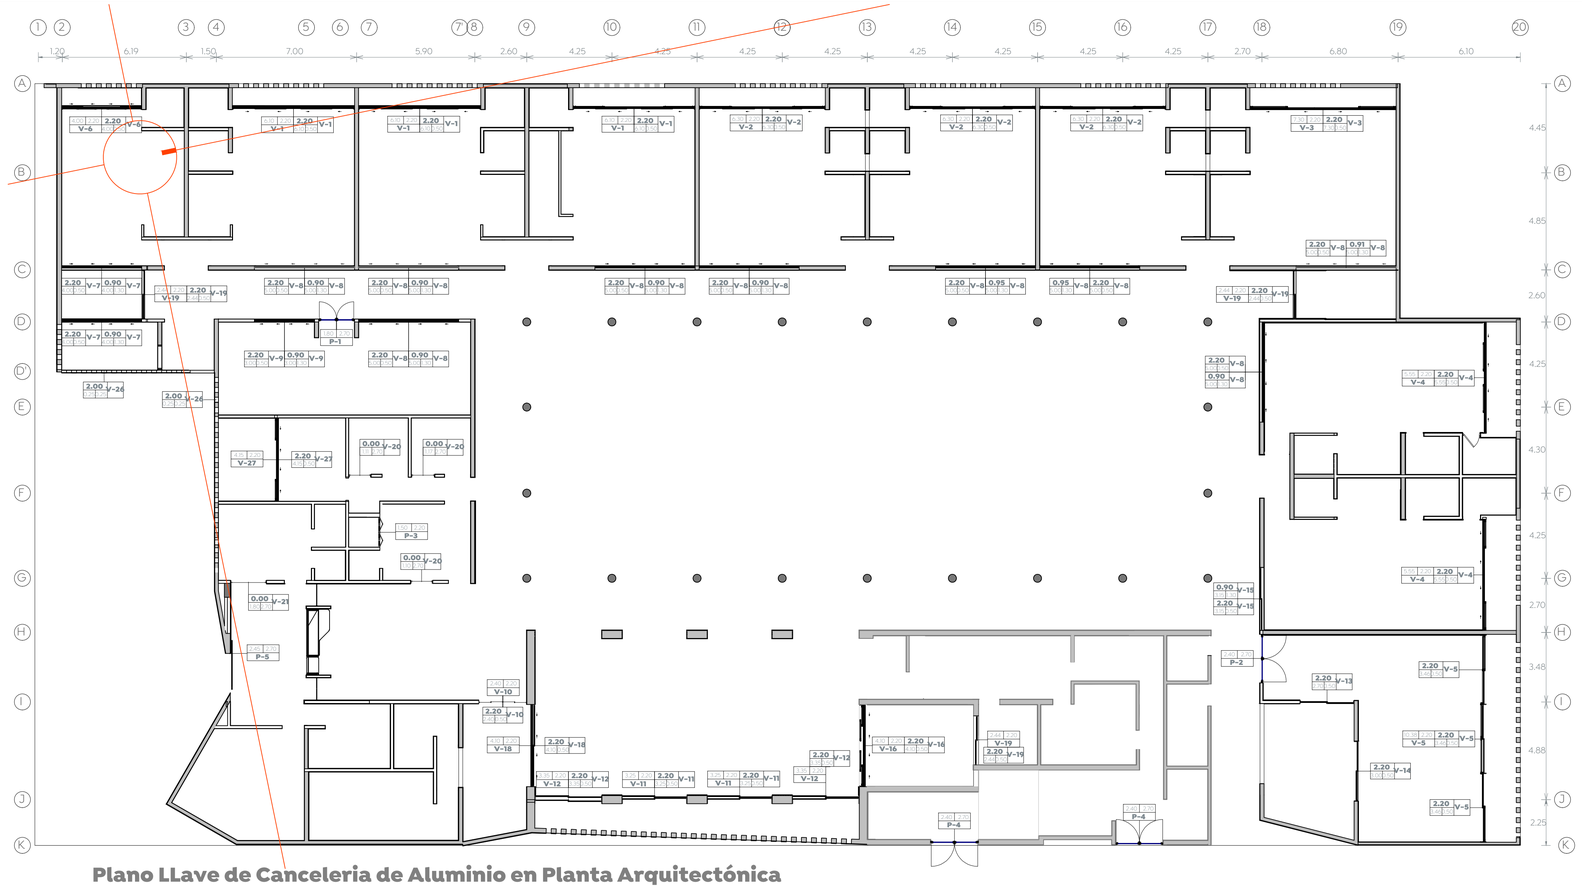

Plano LLave de Canceleria de Aluminio en Planta Arquitectónica

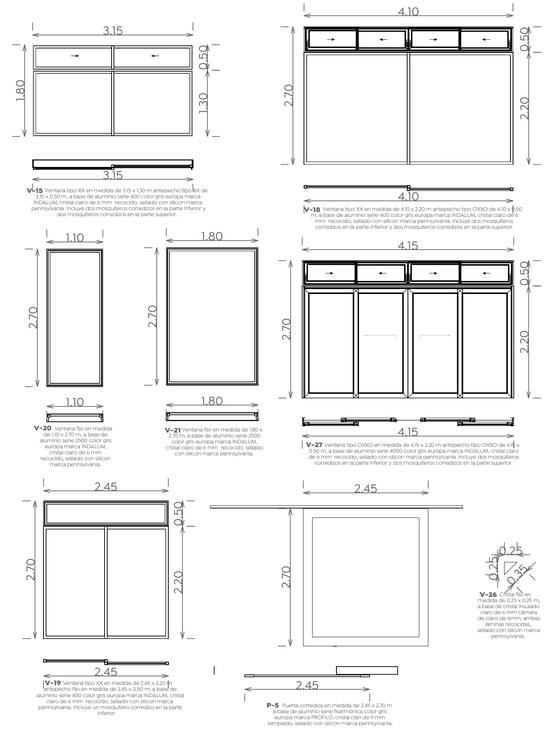

V-15 Ventana tipo XX en medida de 3.15 x 1.30 m antepecho tipo XX de 1.5 x 0.50 m, a base de aluminio serie 400 color gris europa marca INDALUM, cristal claro de 6 mm recocido, sellado con silicon marca pennsylvania. Incluye dos mosquiteros corredizos en la parte inferior y dos mosquiteros corredizos en la parte superior.

V-18 Ventana tipo XX en medida de 4.10 x 2.20 m antepecho tipo OXXO de 4.10 x 0.50 m, a base de aluminio serie 400 color gris europa marca INDALUM, cristal claro de 6 mm recocido, sellado con silicon marca pennsylvania. Incluye dos mosquiteros corredizos en la parte inferior y dos mosquiteros corredizos en la parte superior.

V-20 Ventana fijo en medida de 1.10 x 2.70 m, a base de aluminio serie 2500 color gris europa marca INDALUM, cristal claro de 6 mm recocido, sellado con silicon marca pennsylvania.

V-21 Ventana fijo en medida de 1.80 x 2.70 m, a base de aluminio serie 2500 color gris europa marca INDALUM, cristal claro de 6 mm recocido, sellado con silicon marca pennsylvania.

V-27 Ventana tipo OXXO en medida de 4.15 x 2.20 m antepecho tipo OXXO de 4.15 x 0.50 m, a base de aluminio serie 4000 color gris europa marca INDALUM, cristal claro de 6 mm recocido, sellado con silicon marca pennsylvania. Incluye dos mosquiteros corredizos en la parte inferior y dos mosquiteros corredizos en la parte superior.

V-19 Ventana tipo XX en medida de 2.45 x 2.20 m Tentepecho fijo en medida de 2.45 x 0.50 m, a basé de aluminio serie 400 color gris europa marca INDALUM, cristal claro de 6 mm recocido, sellado con silicon marca pennsylvania. Incluye un mosquitero corredizo en la parte inferior.

V-26 Cristal fijo en medida de 0.25 x 0.25 m, a base de cristal Insulado claro de 6 mm cámara de claro de 6mm, ambas láminas recocidas, sellado con silicon marca pennsylvania.

P-5 Puerta corredza en medida de 2.45 x 2.70 m a base de aluminio serie fisarmónica color gris europa marca PROFILO, cristal claro de 9 mm templado, sellado con silicon marca pennsylvania.

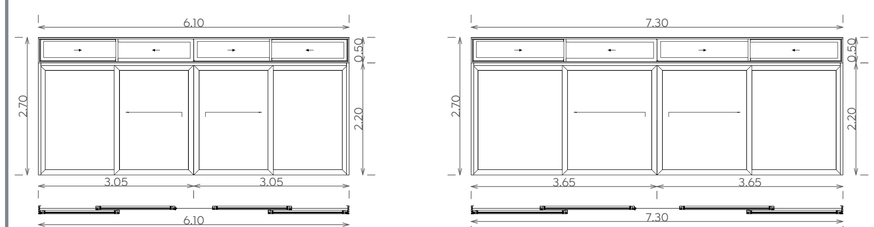

V-1 Ventana tipo OXXO en medida de 6.10 x 2.20 m antepecho tipo OXXO de 6.10 x 0.50 m, a base de aluminio serie 400 color gris europa marca INDALUM, cristal claro de 6 mm recocido, sellado con silicon marca pennsylvania. Incluye dos mosquiteros corredizos en la parte inferior y dos mosquiteros corredizos en la parte superior.

V-3 Ventana tipo OXXO en medida de 7.30 x 2.20 m antepecho tipo OXXO de 7.30 x 0.50 m, a base de aluminio serie 400 color gris europa marca INDALUM, cristal claro de 6 mm recocido, sellado con silicon marca pennsylvania. Incluye dos mosquiteros corredizos en la parte inferior y dos mosquiteros corredizos en la parte superior.

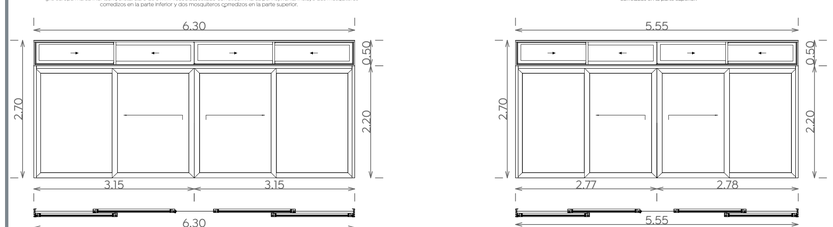

V-2 Ventana tipo OXXO en medida de 6.30 x 2.20 m antepecho tipo OXXO de 6.30 x 0.50 m, a base de aluminio serie 400 color gris europa marca INDALUM, cristal claro de 6 mm recocido, sellado con silicon marca pennsylvania. Incluye dos mosquiteros corredizos en la parte inferior y dos mosquiteros corredizos en la parte superior.

V-4 Ventana tipo OXXO en medida de 5.55 x 2.20 m antepecho tipo OXXO de 5.55 x 0.50 m, a base de aluminio serie 400 color gris europa marca INDALUM, cristal claro de 6 mm recocido, sellado con silicon marca pennsylvania. Incluye dos mosquiteros corredizos en la parte inferior y dos mosquiteros corredizos en la parte superior.

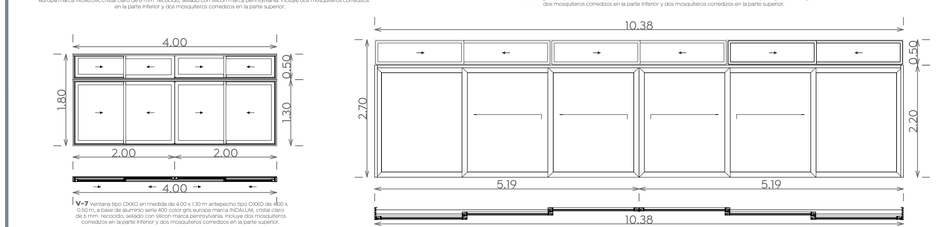

V-7 Ventana tipo OXXO en medida de 4.00 x 1.30 m antepecho tipo OXXO de 4.00 x 0.50 m, a base de aluminio serie 400 color gris europa marca INDALUM, cristal claro de 6 mm recocido, sellado con silicon marca pennsylvania. Incluye dos mosquiteros corredizos en la parte inferior y dos mosquiteros corredizos en la parte superior.

V-5 Ventana tipo OXXO medida de 10.38 x 2.20 m antepecho tipo OXXO de 10.38 x 0.50 m, a base de aluminio serie 400 color gris europa marca INDALUM, cristal claro de 6 mm recocido, sellado con sylicon marca pennsylvania. Incluye dos mosquiteros corredizos en la parte inferior y dos mosquiteros corredizos en la parte superior.

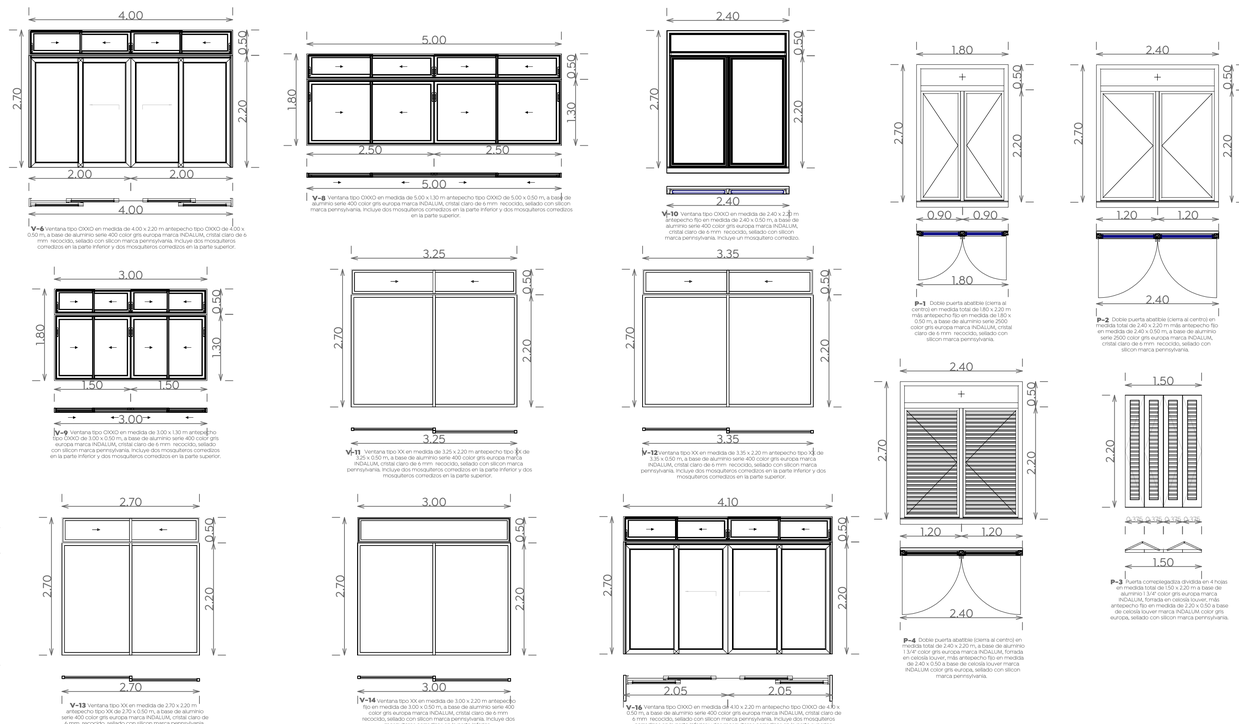

V-6 Ventana tipo OXXO en medida de 4.00 x 2.20 m antepecho tipo OXXO de 4.00 x 0.50 m, a base de aluminio serie 400 color gris europa marca INDALUM, cristal claro de 6 mm recocido, sellado con silicon marca pennsylvania. Incluye dos mosquiteros corredizos en la parte inferior y dos mosquiteros corredizos en la parte superior.

V-8 Ventana tipo OXXO en medida de 5.00 x 1.30 m antepecho tipo OXXO de 5.00 x 0.50 m, a base de aluminio serie 400 color gris europa marca INDALUM, cristal claro de 6 mm recocido, sellado con silicon marca pennsylvania. Incluye dos mosquiteros corredizos en la parte inferior y dos mosquiteros corredizos en la parte superior.

V-10 Ventana tipo OXXO en medida de 2.40 x 2.20 m antepecho fijo en medida de 2.40 x 0.50 m, a basé de aluminio serie 400 color gris europa marca INDALUM, cristal claro de 6 mm recocido, sellado con silicon marca pennsylvania. Incluye un mosquitero corredizo.

P-1 Doble puerta abatible (cierra al centro) en medida total de 1.80 x 2.20 m más antepecho fijo en medida de 1.80 x 0.50 m, a base de aluminio serie 2500 color gris europa marca INDALUM, cristal claro de 6 mm recocido, sellado con silicon marca pennsylvania.

P-2 Doble puerta abatible (cierra al centro) en medida total de 2.40 x 2.20 m más antepecho fijo en medida de 2.40 x 0.50 m, a base de aluminio serie 2500 color gris europa marca INDALUM, cristal claro de 6 mm recocido, sellado con silicon marca pennsylvania.

P-3 Puerta corrediza para dividir en 4 hojas en medida total de 1.50 x 2.20 m a base de aluminio 1 3/4" color gris europa marca INDALUM, fornada en celosía louver, más antepecho fijo en medida de 2.20 x 0.50 a base de celosía louver marca INDALUM color gris europa, sellado con silicon marca pennsylvania.

P-4 Doble puerta abatible (cierra al centro) en medida total de 2.40 x 2.20 m a base de aluminio 1 3/4" color gris europa marca INDALUM, fornada en celosía louver, más antepecho fijo en medida de 2.40 x 0.50 a base de celosía louver marca INDALUM color gris europa, sellado con silicon marca pennsylvania.

Gobierno de Zapopan

Ciudad de las niñas y niños

Obras Públicas e Infraestructura
Gestión Integral de la Ciudad

Macrolocalización:

Microlocalización:

Especificaciones:

Etiqueta para ventanas de Aluminio

Etiqueta para puertas de Aluminio

CONSIDERACIONES GENERALES

- LOS PLANOS ARQUITECTÓNICOS RIGEN A LOS DEMÁS.
- DURANTE EL COLADO SE REVISARÁN LAS CANALIZACIONES PARA EVITAR SER PRESIONONADAS, Y SE SUJETARÁN LOS NODOS.
- LAS MEDIDAS SON EN METROS.
- TODOS LOS ACCESORIOS SE COLOCARÁN DE ACUERDO A LAS ALTURAS SEÑALADAS EN EL PLANO.
- LAS MEDIDAS PRESENTADAS EN ESTE PLANO, PUEDEN PRESENTAR UNA TOLERANCIA NO MAYOR A ±5CM EN ALGUNOS CASOS AISLADOS POR DIVERSAS RAZONES, DEBIDO AL SISTEMA CONSTRUCTIVO.
- LOS PLANOS DEL PROYECTO DE INSTALACIONES , INDICAN LAS TRAYECTORIAS QUE DEBEN SEGUIR LAS TUBERÍAS, LA COORDINACIÓN Y/O SUPERVISIÓN, Y/O CONTRATISTA DEBERÁN VERIFICAR LA POSICIÓN DE LAS SALIDAS CON RESPECTO A LAS GUIAS MECÁNICAS Y/O ESPECIFICACIONES DEL FABRICANTE DE LOS EQUIPOS A UTILIZAR.
- LAS CONDICIONES EXISTENTES EN EL "CAMPO", RELACIONADAS CON LA POSICIÓN DE LOS MUROS, TRABES, COLUMNAS, ARMADURAS, VIGAS METÁLICAS O CUALQUIER OTRO ELEMENTO ESTRUCTURAL O ARQUITECTÓNICO, DEBERÁN TOMARSE EN CUENTA PARA DETERMINAR LA TRAYECTORIA FINAL DE LAS TUBERÍAS.
- CUALQUIER MODIFICACIÓN SE HARÁ PREVIA AUTORIZACIÓN DEL DEPARTAMENTO DE PROYECTOS Y SE INDICARÁ FECHA Y PROPUESTA DE CAMBIO A EFECTUARSE.
- CUALQUIER CAMBIO EN LAS ESPECIFICACIONES DE MATERIALES, TRAYECTORIAS Y/O DIÁMETROS DE TUBERÍAS, EQUIPOS Y ACCESORIOS, ES RESPONSABILIDAD DE QUIEN (OS AUTORICE (SUPERVISIÓN, RESIDENCIA, CONTRATISTA, ETC.)

Nombre del proyecto:

Proyecto ejecutivo para el Centro de Desarrollo Infantil (CDI) No. 11, ubicado en la confluencia del boulevard Panamericano, colonia Tepeyac, Municipio de Zapopan, Jalisco.

Contenido del plano:

Cancelería de Aluminio_Plano LLave en Planta Arquitectónica

No. Contrato:

DOPI-MUN-RM-PROY-CI-014-2023

Empresa:

JAVAX CONSULTORES S.A, DE C.V.
Arq. Arturo Distancia Sanchez.

JAVAX CONSULTORES S.A. de C.V.
ARQUITECTURA · INGENIERÍA · ASESORÍA · CONSTRUCCIÓN · DISEÑO INTERIORES
direccion@javaxconsultores.com
proyectos@javaxconsultores.com

Supervisor del proyecto:

Arq. Alejandro Tapia Olarra

Ubicación:

Col. Tepeyac, Zapopan, Jalisco

Norte:

Fecha: Mayo-2023

Escala: Como se indica

Acotaciones: Metros Clave: Número:

Revisión: 03

CN-34