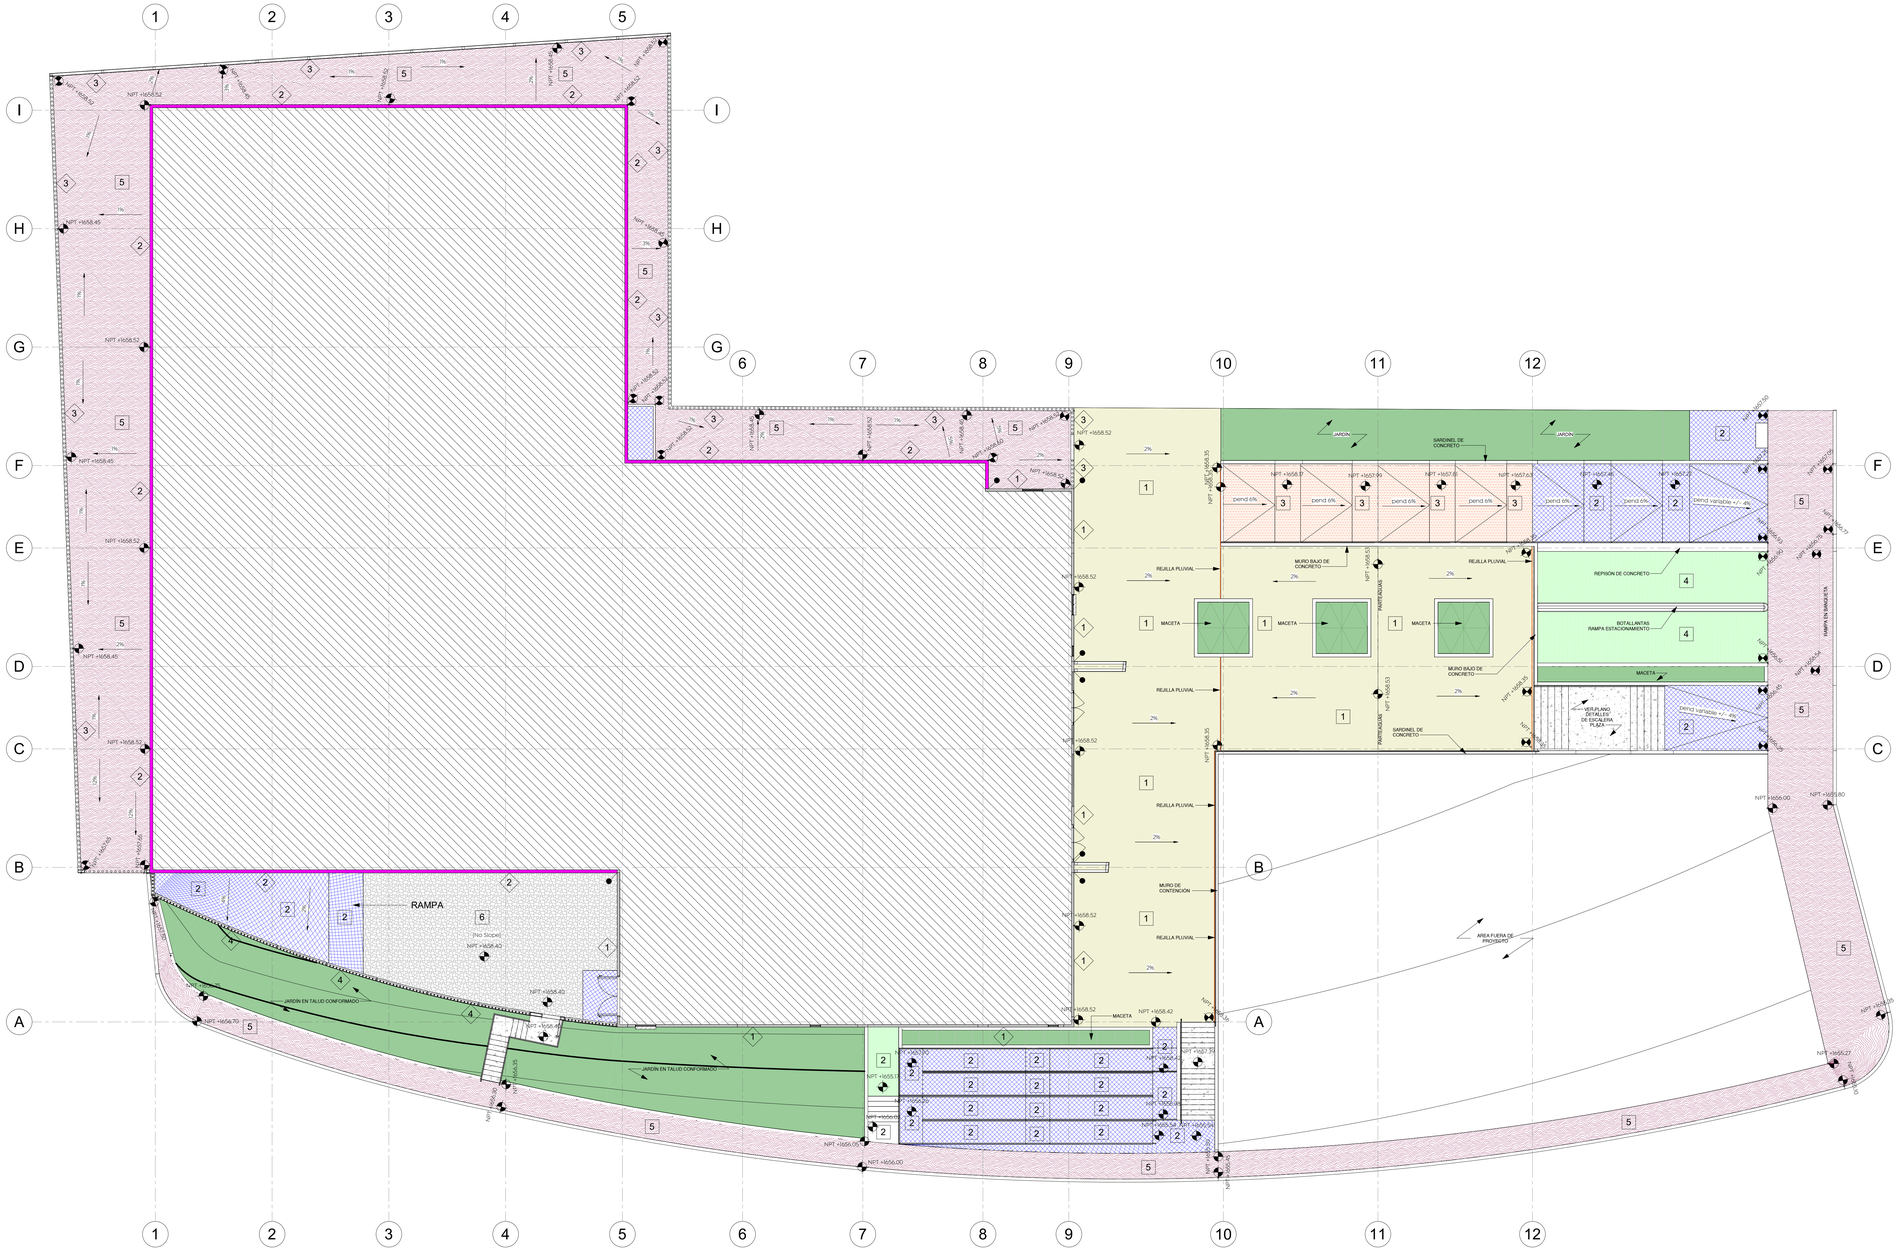
RAMPA
[No Scope]
NPT +658.40
JARDIN EN TALUD CONFORMADO
JARDIN EN TALUD CONFORMADO
NPT +656.70
NPT +656.00
NPT +656.05
NPT +656.00
NPT +655.27
NPT +655.80
NPT +658.52
NPT +658.45
NPT +658.40
NPT +658.42
NPT +658.52
NPT +658.52
NPT +658.52