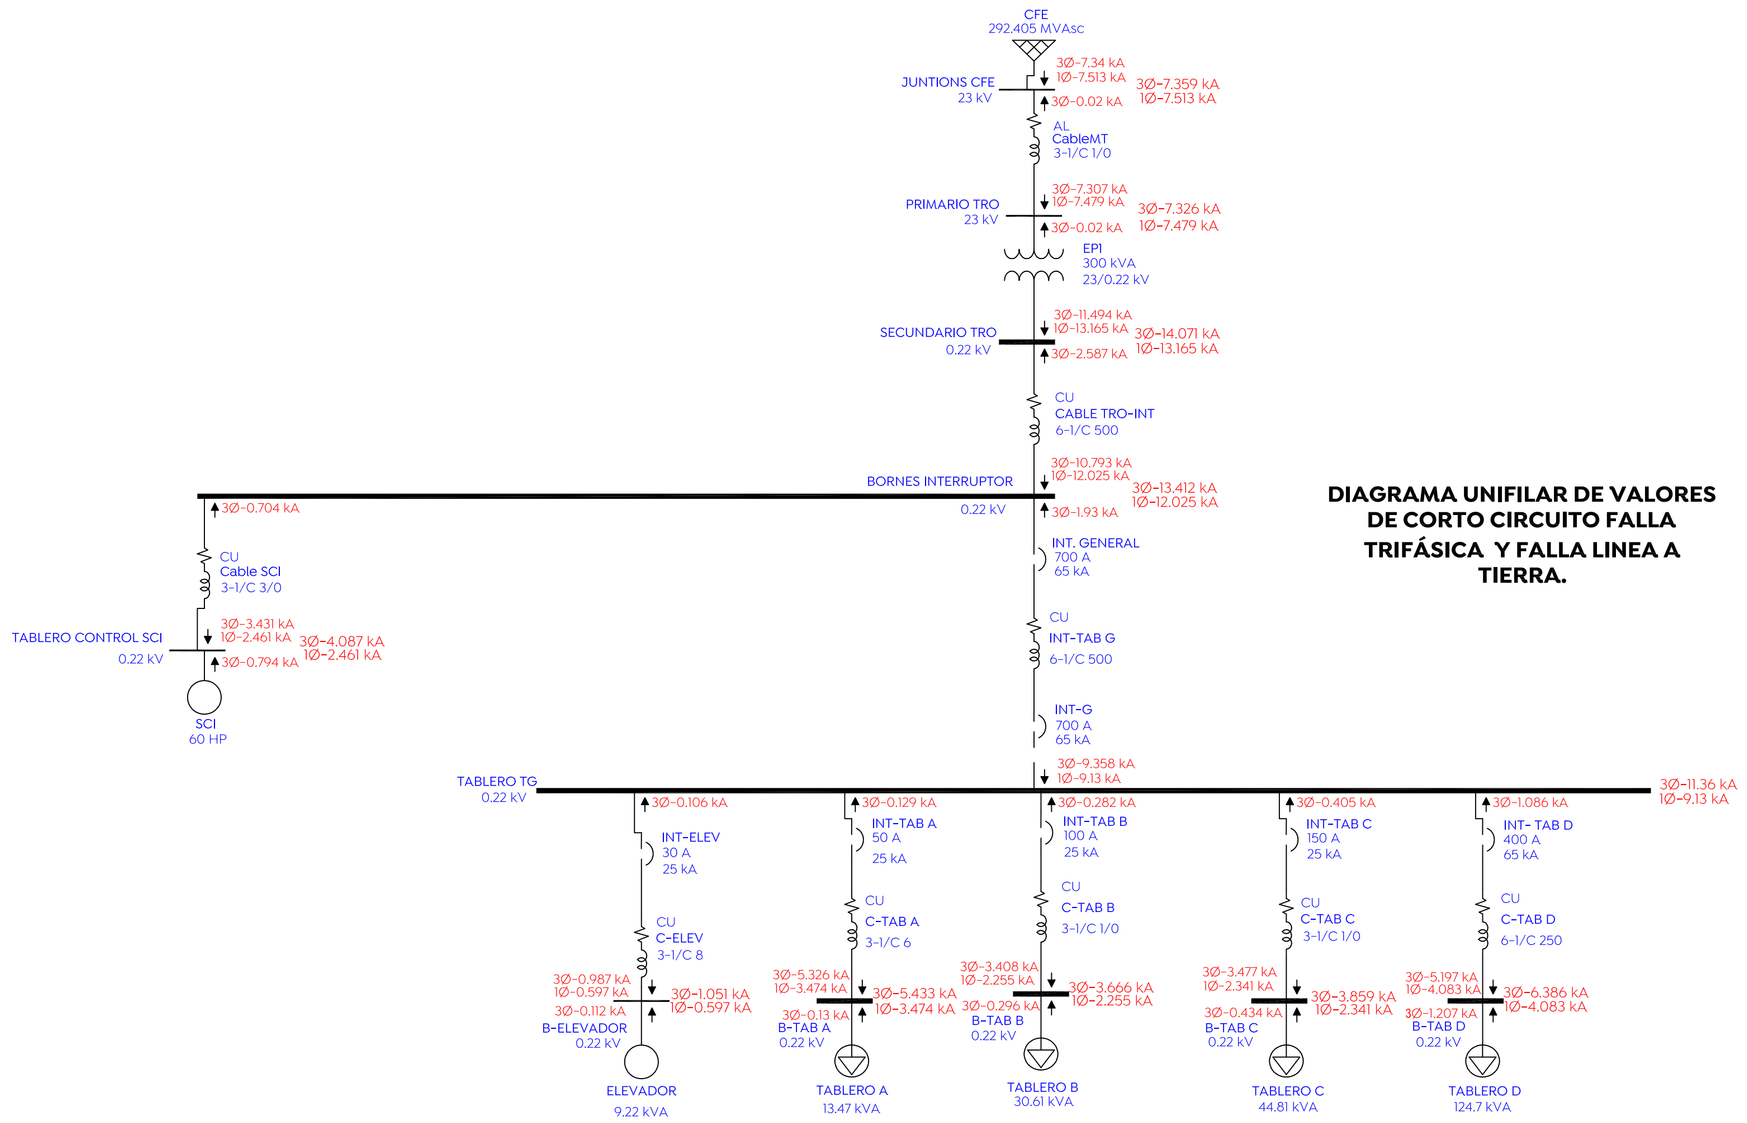

DIAGRAMA UNIFILAR DE VALORES DE CORTO CIRCUITO FALLA TRIFÁSICA Y FALLA LINEA A TIERRA.

DIAGRAMA UNIFILAR DE VALORES DE CORTO CIRCUITO

Significado de valores de corto circuito.

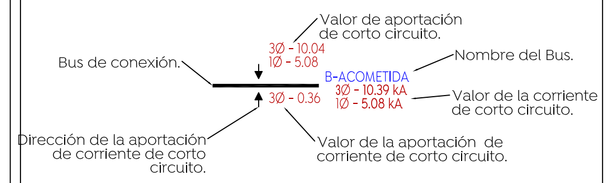

ACRÓNIMOS Y ABREVIATURAS USADAS EN LOS OBJETOS DEL DIAGRAMA	
CLAVE	DESCRIPCIÓN
C-	Conductor que está conectado a un tablero o equipo.
B-	Bus al cual se conectan conductores y/o protecciones.
INT-	Protección tipo automática que protege a un bus y/o conductor.
EP-	Transformador.
TAB-	Tablero.

SIMBOLOGÍA	
SÍMBOLO	DESCRIPCIÓN
	Acometida en media tensión.
	Bus de conexión.
	Fusible.
	Cable.
	Transformador.
	Interruptor de baja tensión.
	Carga mixta (carga rotativa y carga estática).
	Carga rotativa.
	Generador.
	Carga estática.

Gobierno de Zapopan

Ciudad de las niñas y niños

Obras Públicas e Infraestructura
Gestión Integral de la Ciudad

Macrolocalización:

Microlocalización:

Especificaciones:

Nombre del proyecto:
Construcción del centro de atención, acompañamiento y desarrollo para personas con trastorno del espectro autista y obras complementarias, etapa 01, prolongación Av. Guadalupe/privada Guadalupe, colonia Colinas de la Primavera, Municipio de Zapopan, Jalisco

Contenido del plano:

Diagrama Unifilar de valores de Corto Circuito

No. Contrato:

DOPI-MUN-CUSMAX-IM-LP-116-2023

Director de Obras Públicas e Infraestructura:

Ing. Ismael Jáuregui Castañeda

Jefe de la Unidad de Estudios y Proyectos:

Arq. Edwin Aguilar Escatel

Jefe de área:

Ing. Adhad Yigael Gurrola Soto

Responsable del proyecto:

Ing. Vanessa Guadalupe Martínez López

Ubicación:
Prol. Av. Guadalupe S/N, Colonia Colinas de la Primavera, C.P.45066 , Zapopan, Jalisco

Norte:

Fecha: agosto 2023

Escala: S/E

DOPI-016

Acotaciones: Metros

Clave:

Número:

Revisión: 01

IE-002