

LUMINARIAS

SIMBOLOGÍA	ESPECIFICACIÓN	SIMBOLOGÍA	ESPECIFICACIÓN	SIMBOLOGÍA	ESPECIFICACIÓN
L-A	LUMINARIA REGONDA DE SOBREPONER CON LAMPARA LED DE 8W, 100-240V, 850LM, 3000K, ACERCIAMIENTO BLANCO. MODELO LUANA 19114L. CLAVE: L237HIO. H/SOBREPONER EN PLACÓN.	L-B	LUMINARIA REGONDA DE SOBREPONER CON LAMPARA LED DE 10W, 3000K, 100-240V, 800LM, 3000K, ACERCIAMIENTO COLORES BLANCO. MODELO REDEFINIDA. H/SOBREPONER EN PLACÓN.	L-C	LUMINARIA DE SUSPENSIÓN, 2 MODELOS. TIPO TUBE DOWN, CON CLAVE (1666)H/H/SOBREPONER EN PLACÓN.



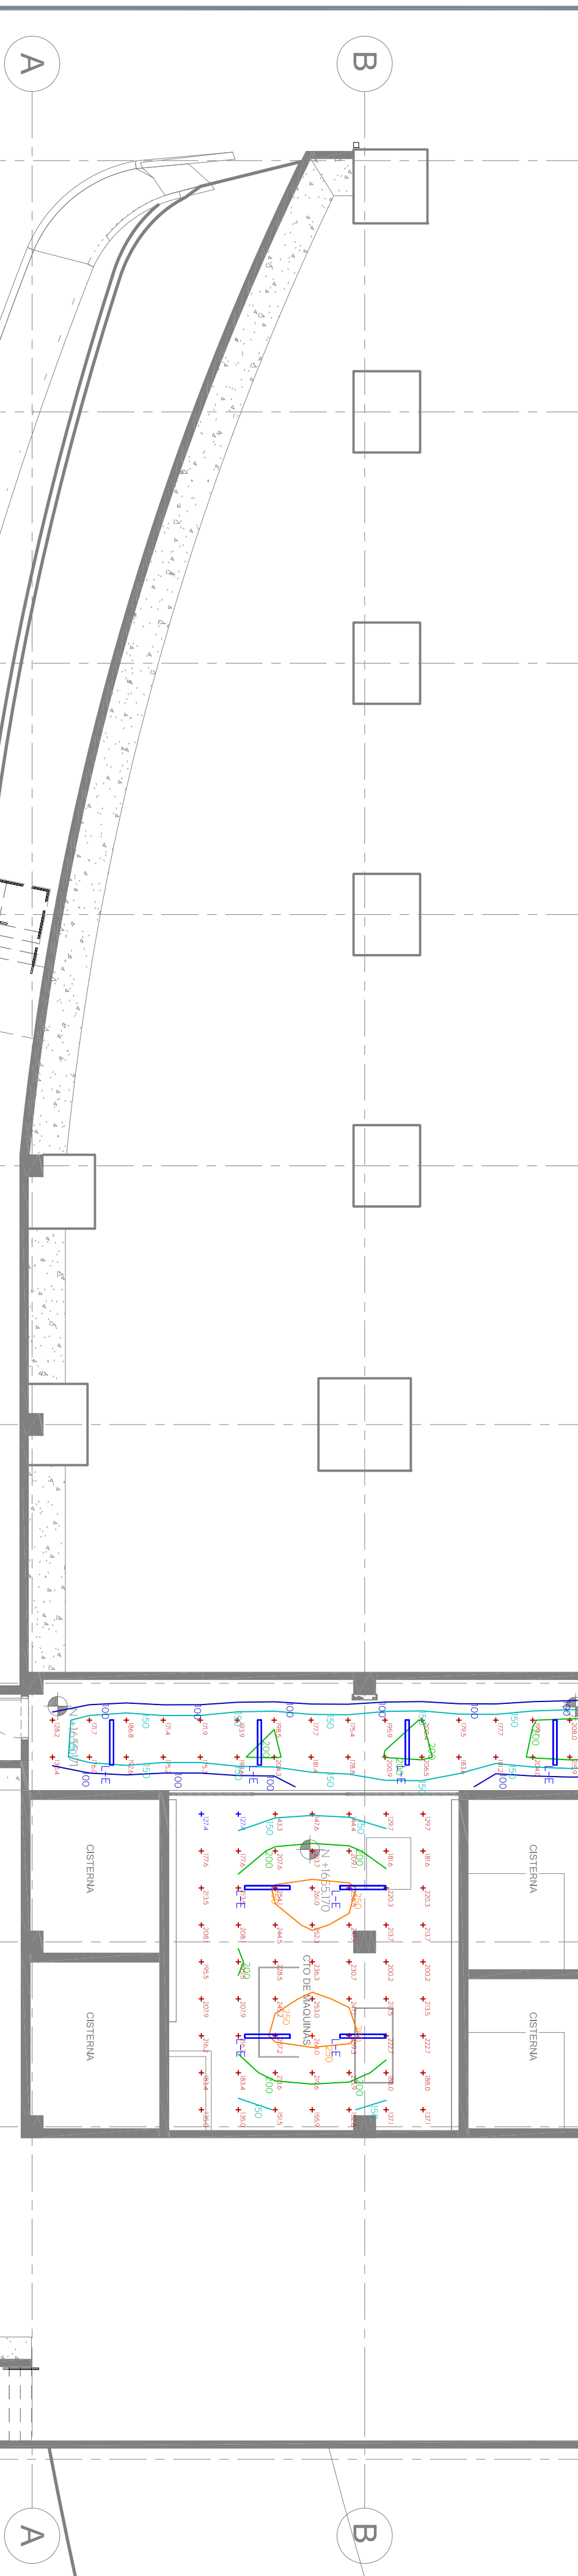


TABLA NIVELES DE ILUMINACION - SOTANO

Símbolos	Avg	Max	Min	Max/Min	Avg/Min

TABLA NIVELES DPEA - SOTANO

Power Density Statistics	Avg	Max	Min	Max/Min

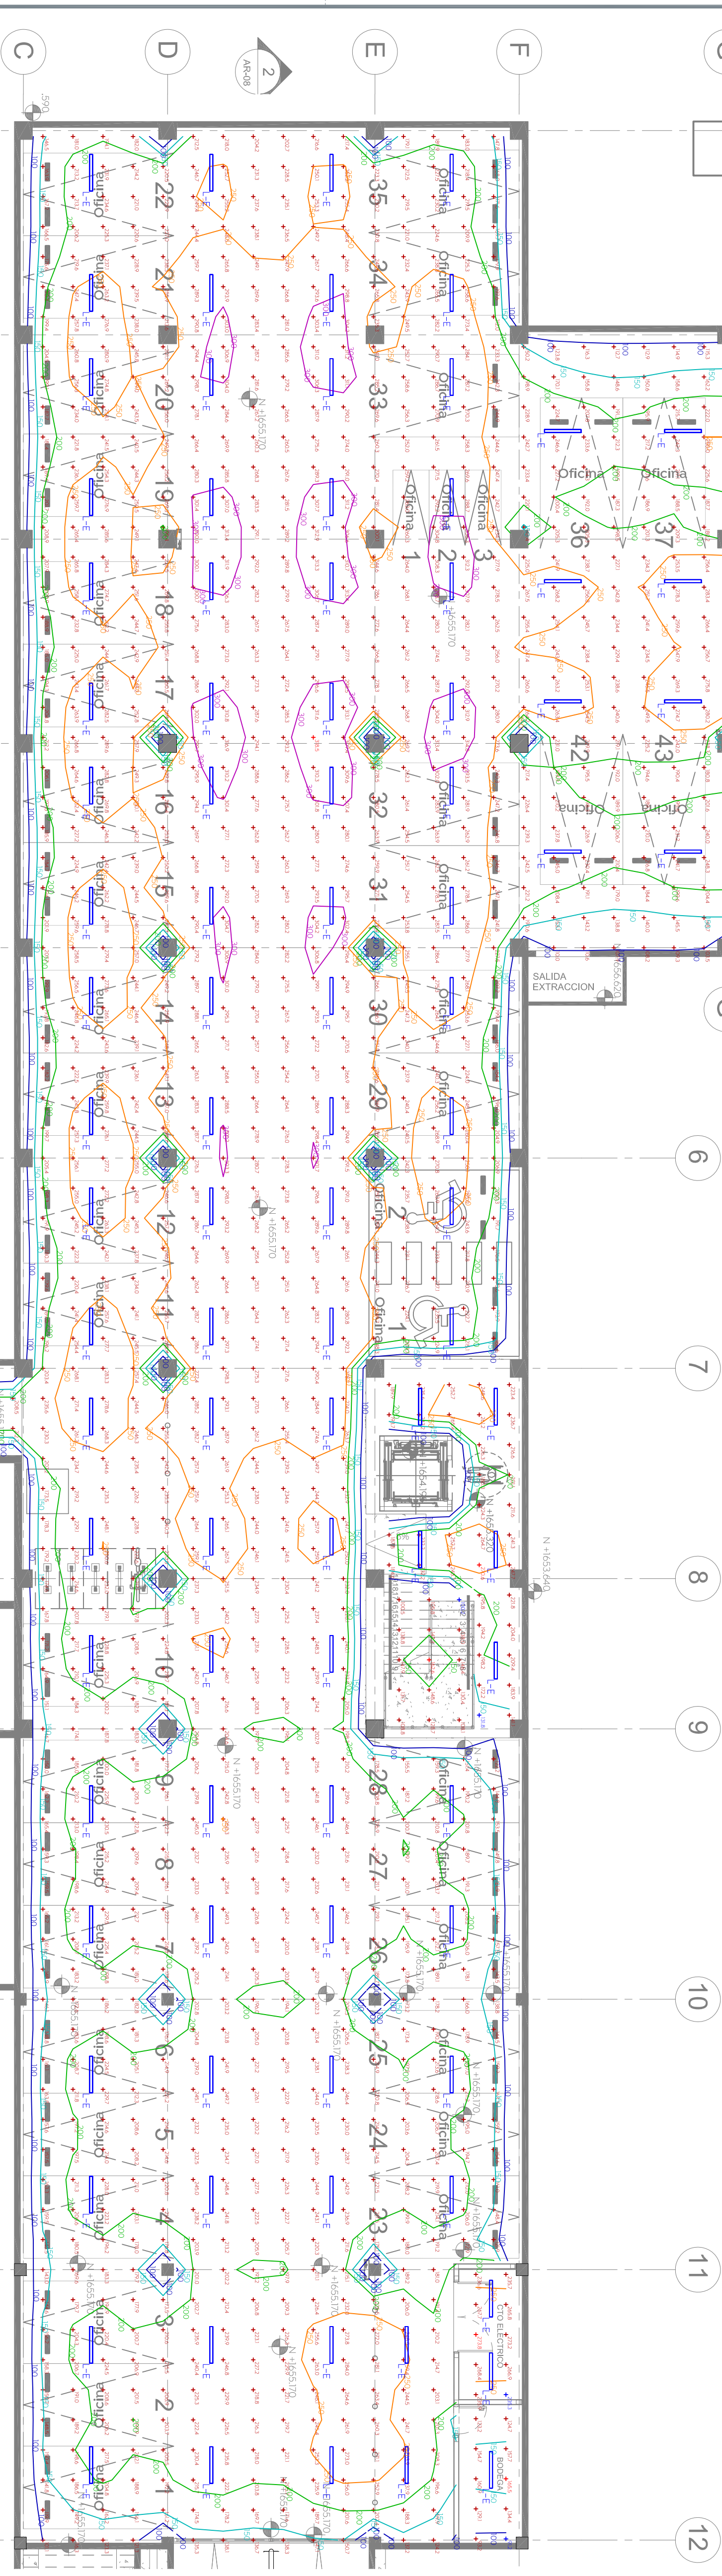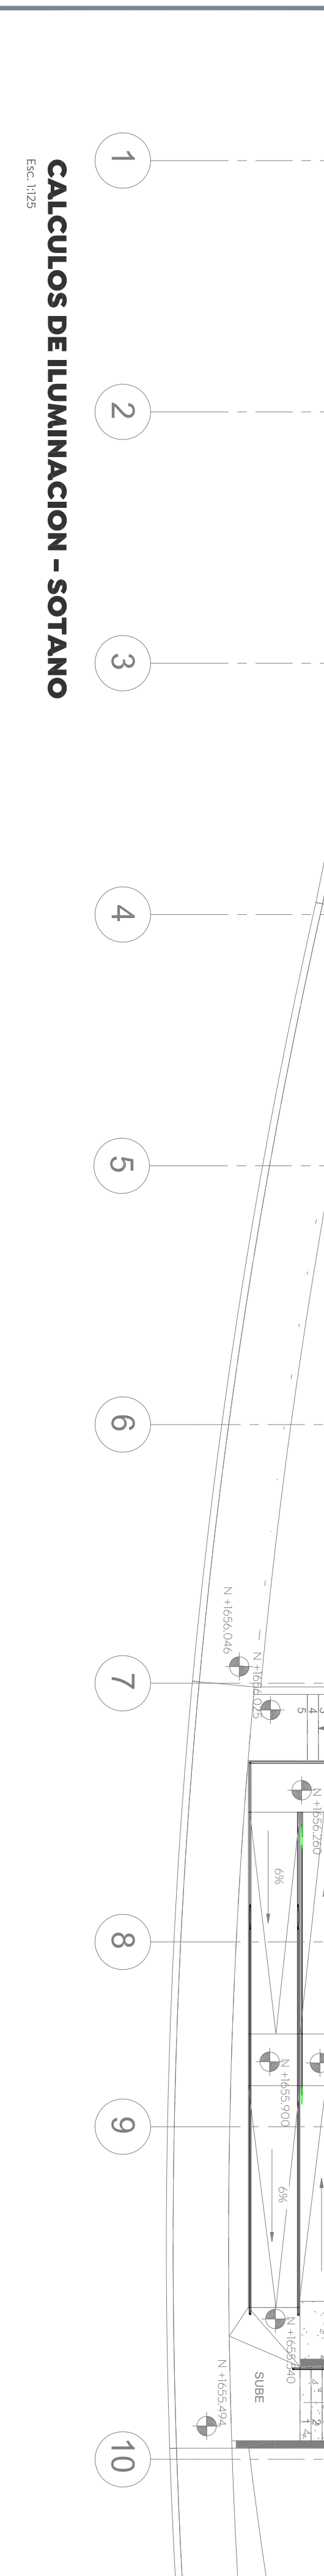

CALCULOS DE ILUMINACION - SOTANO

Macroclocalizador:

Microclocalizador:

Especificaciones:

Cálculo de Iluminación - Sótano

No. Contrato: DOP-MUN-CUSMAX-IMI-P-116-2023

Director de Obras Públicas e Infraestructura:

Ing. Ismael Jáuregui Castañeda

Art. Edwin Aguilar Escatel

Yefe de área:

Ing. Ahmad Ygael Gurrola Soto

Responsable del proyecto:

Ing. Yanesa Guadalupe Martínez López

Monitoreo del proyecto:


Contenido del planeo:

Fecha: Agosto 2023

Escala: 1:75

Revisión: 01

IE-404

Nombre del proyecto:


Contenido del planeo:

Calculos de Iluminación - Sótano