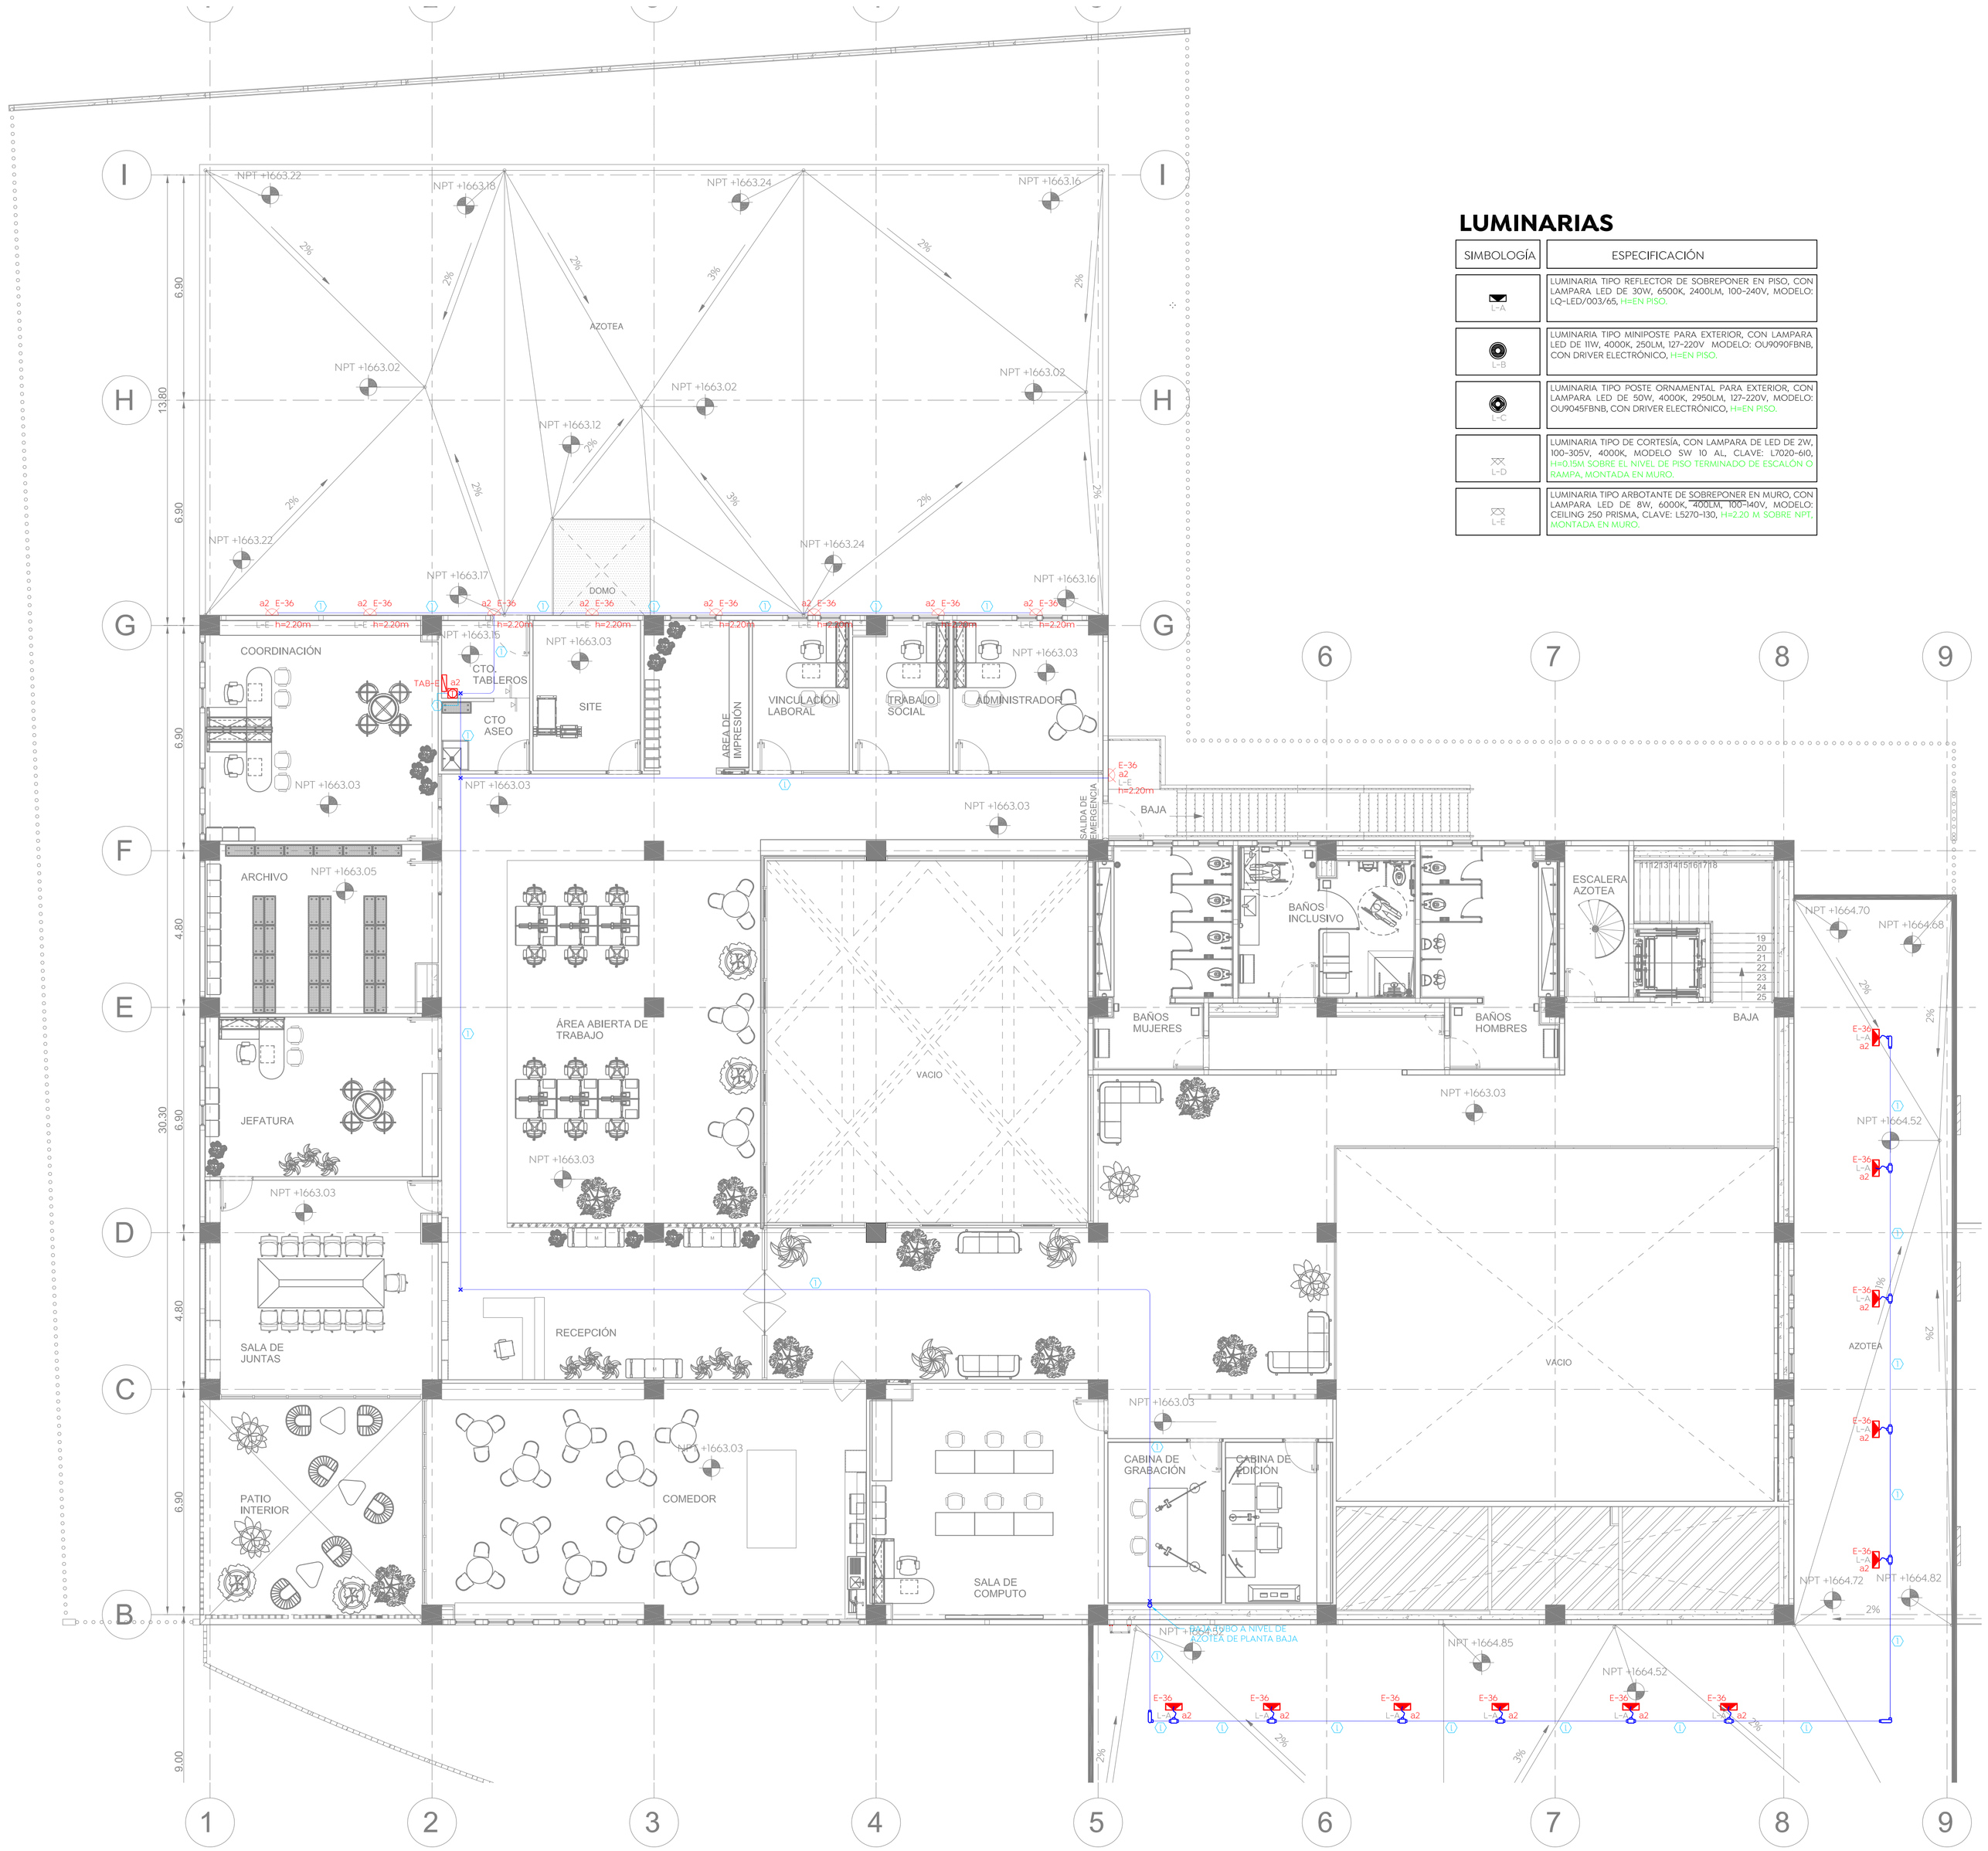
COORDINACIÓN
CTO. TABLEROS
CTO. ASEO
SITE
AREA DE IMPRESIÓN
VINCULACIÓN LABORAL
TRABAJO SOCIAL
ADMINISTRADOR
ARCHIVO
JEFATURA
ÁREA ABIERTA DE TRABAJO
VACIO
BAÑOS INCLUSIVO
BAÑOS MUJERES
BAÑOS HOMBRES
ESCALERA AZOTEA
BAJA
SALIDA DE EMERGENCIA
SALA DE JUNTAS
RECEPCIÓN
PATIO INTERIOR
COMEDOR
SALA DE COMPUTO
CABINA DE GRABACIÓN
CABINA DE EDICIÓN
AZOTEA
DOMO
NPT +1663.05
NPT +1663.03
NPT +1664.70
NPT +1664.68
NPT +1664.52
NPT +1664.85
NPT +1664.72
NPT +1664.82
NPT +1663.02
NPT +1663.12
NPT +1663.22
NPT +1663.24
NPT +1663.16
NPT +1663.17
NPT +1663.18
NPT +1663.15
NPT +1663.03
NPT +1663.05
NPT +1663.02
NPT +1663.03
NPT +1663.03
NPT +1663.03