
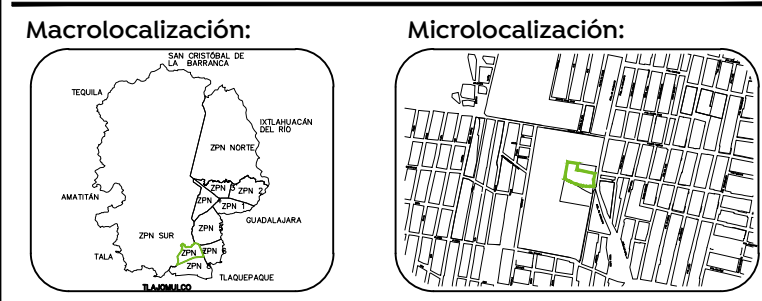


SECCIONES TRANSVERSALES

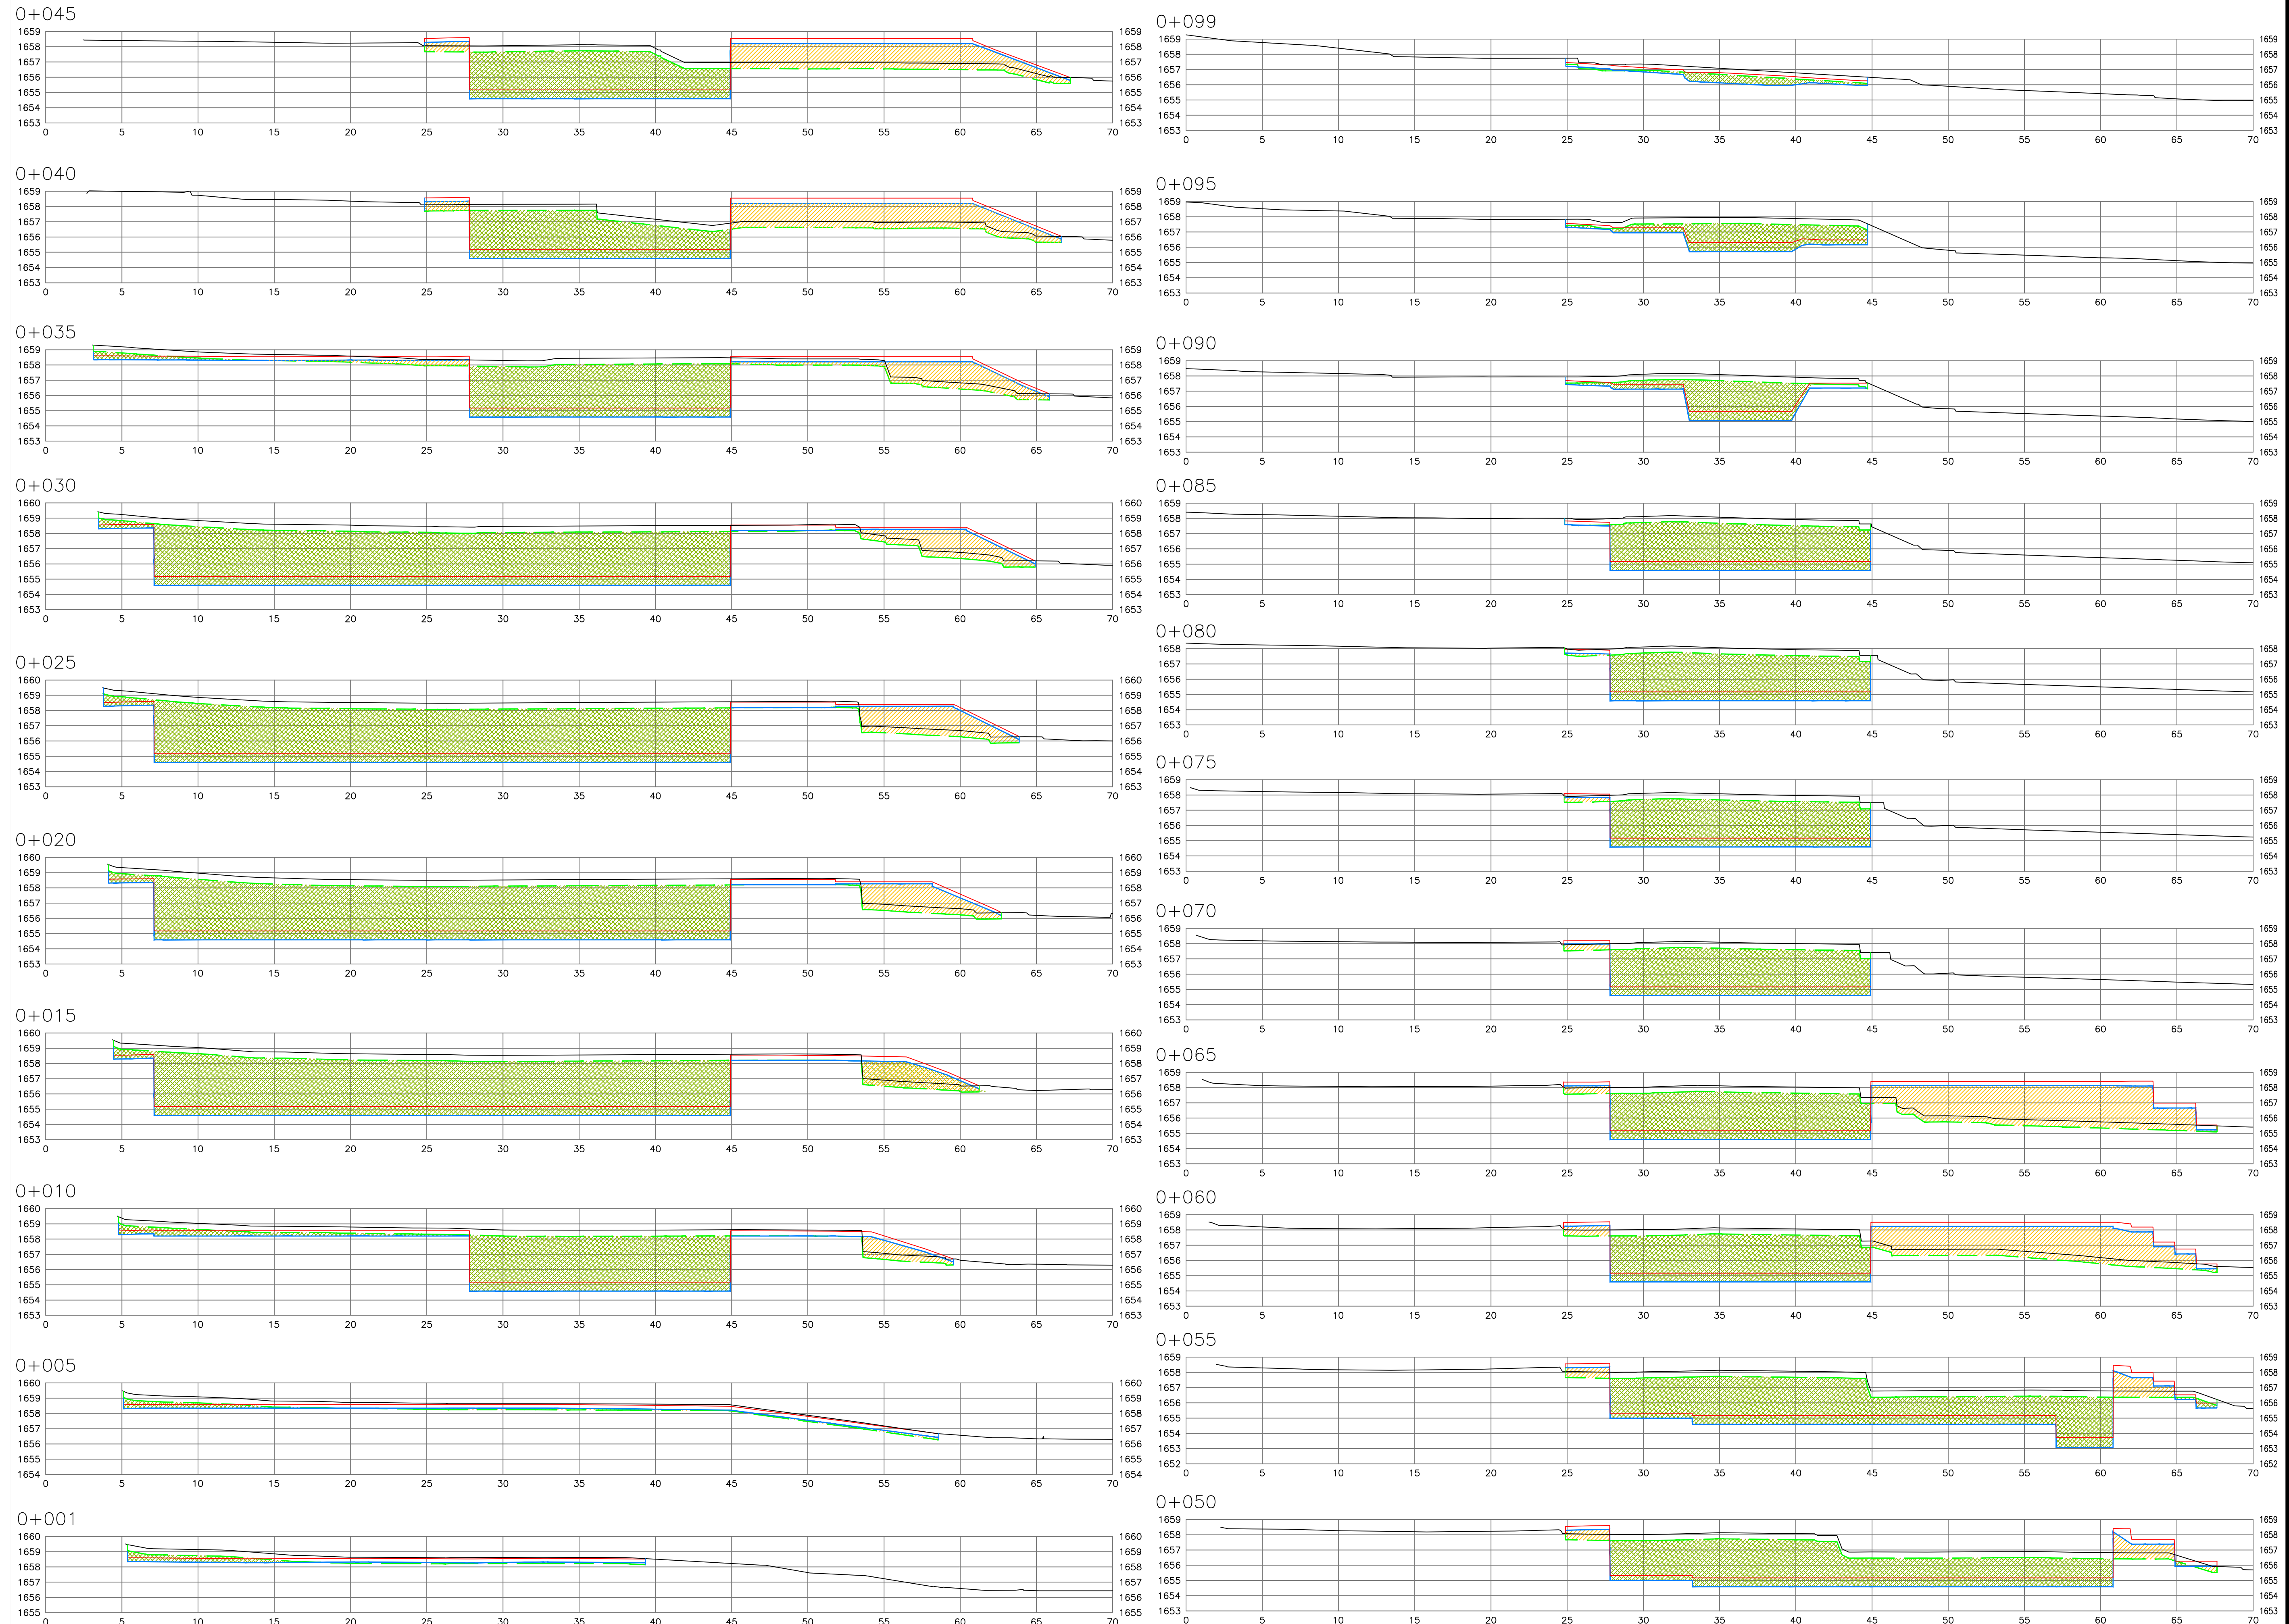

- Especificaciones:
- TERRENO NATURAL
 - TERRENO DESPALMADO
 - NIVEL DE PISO TERMINADO
 - NIVEL DE TERRACERIA
 - AREA DE CORTE
 - AREA DE TERRAPLEN

Nombre del proyecto:
 Construcción del centro de atención, acompañamiento y desarrollo para personas con trastorno del espectro autista y obras complementarias, etapa 01, prolongación Av. Guadalupe/privada Guadalupe, colonia Colinas de la Primavera, Municipio de Zapopan, Jalisco.
 Contenido del plano:

SECCIONES TRANSVERSALES

No. Contrato: DOP-MUN-CUSMAX-IM-LP-116-2023

Director de Obras Públicas e Infraestructura:

Ing. Ismael Jáuregui Castañeda

Jefe de la Unidad de Estudios y Proyectos:

Arq. Edwin Aguiar Escatel

Jefe de área: **Arq. Alejandro Tapia Olarra** Responsable del proyecto: **Arq. Luis Angel Eguía Gómez**

Ubicación: **Prol. Av. Guadalupe S/N, Colonia Colinas de la Primavera, C.P. 45066, Zapopan, Jalisco**

Fecha: agosto 2023
 Escala: 1:200
 Acotaciones: Metros Clave: DOP-020
 Revisión: 01 Número: **PR-02**