


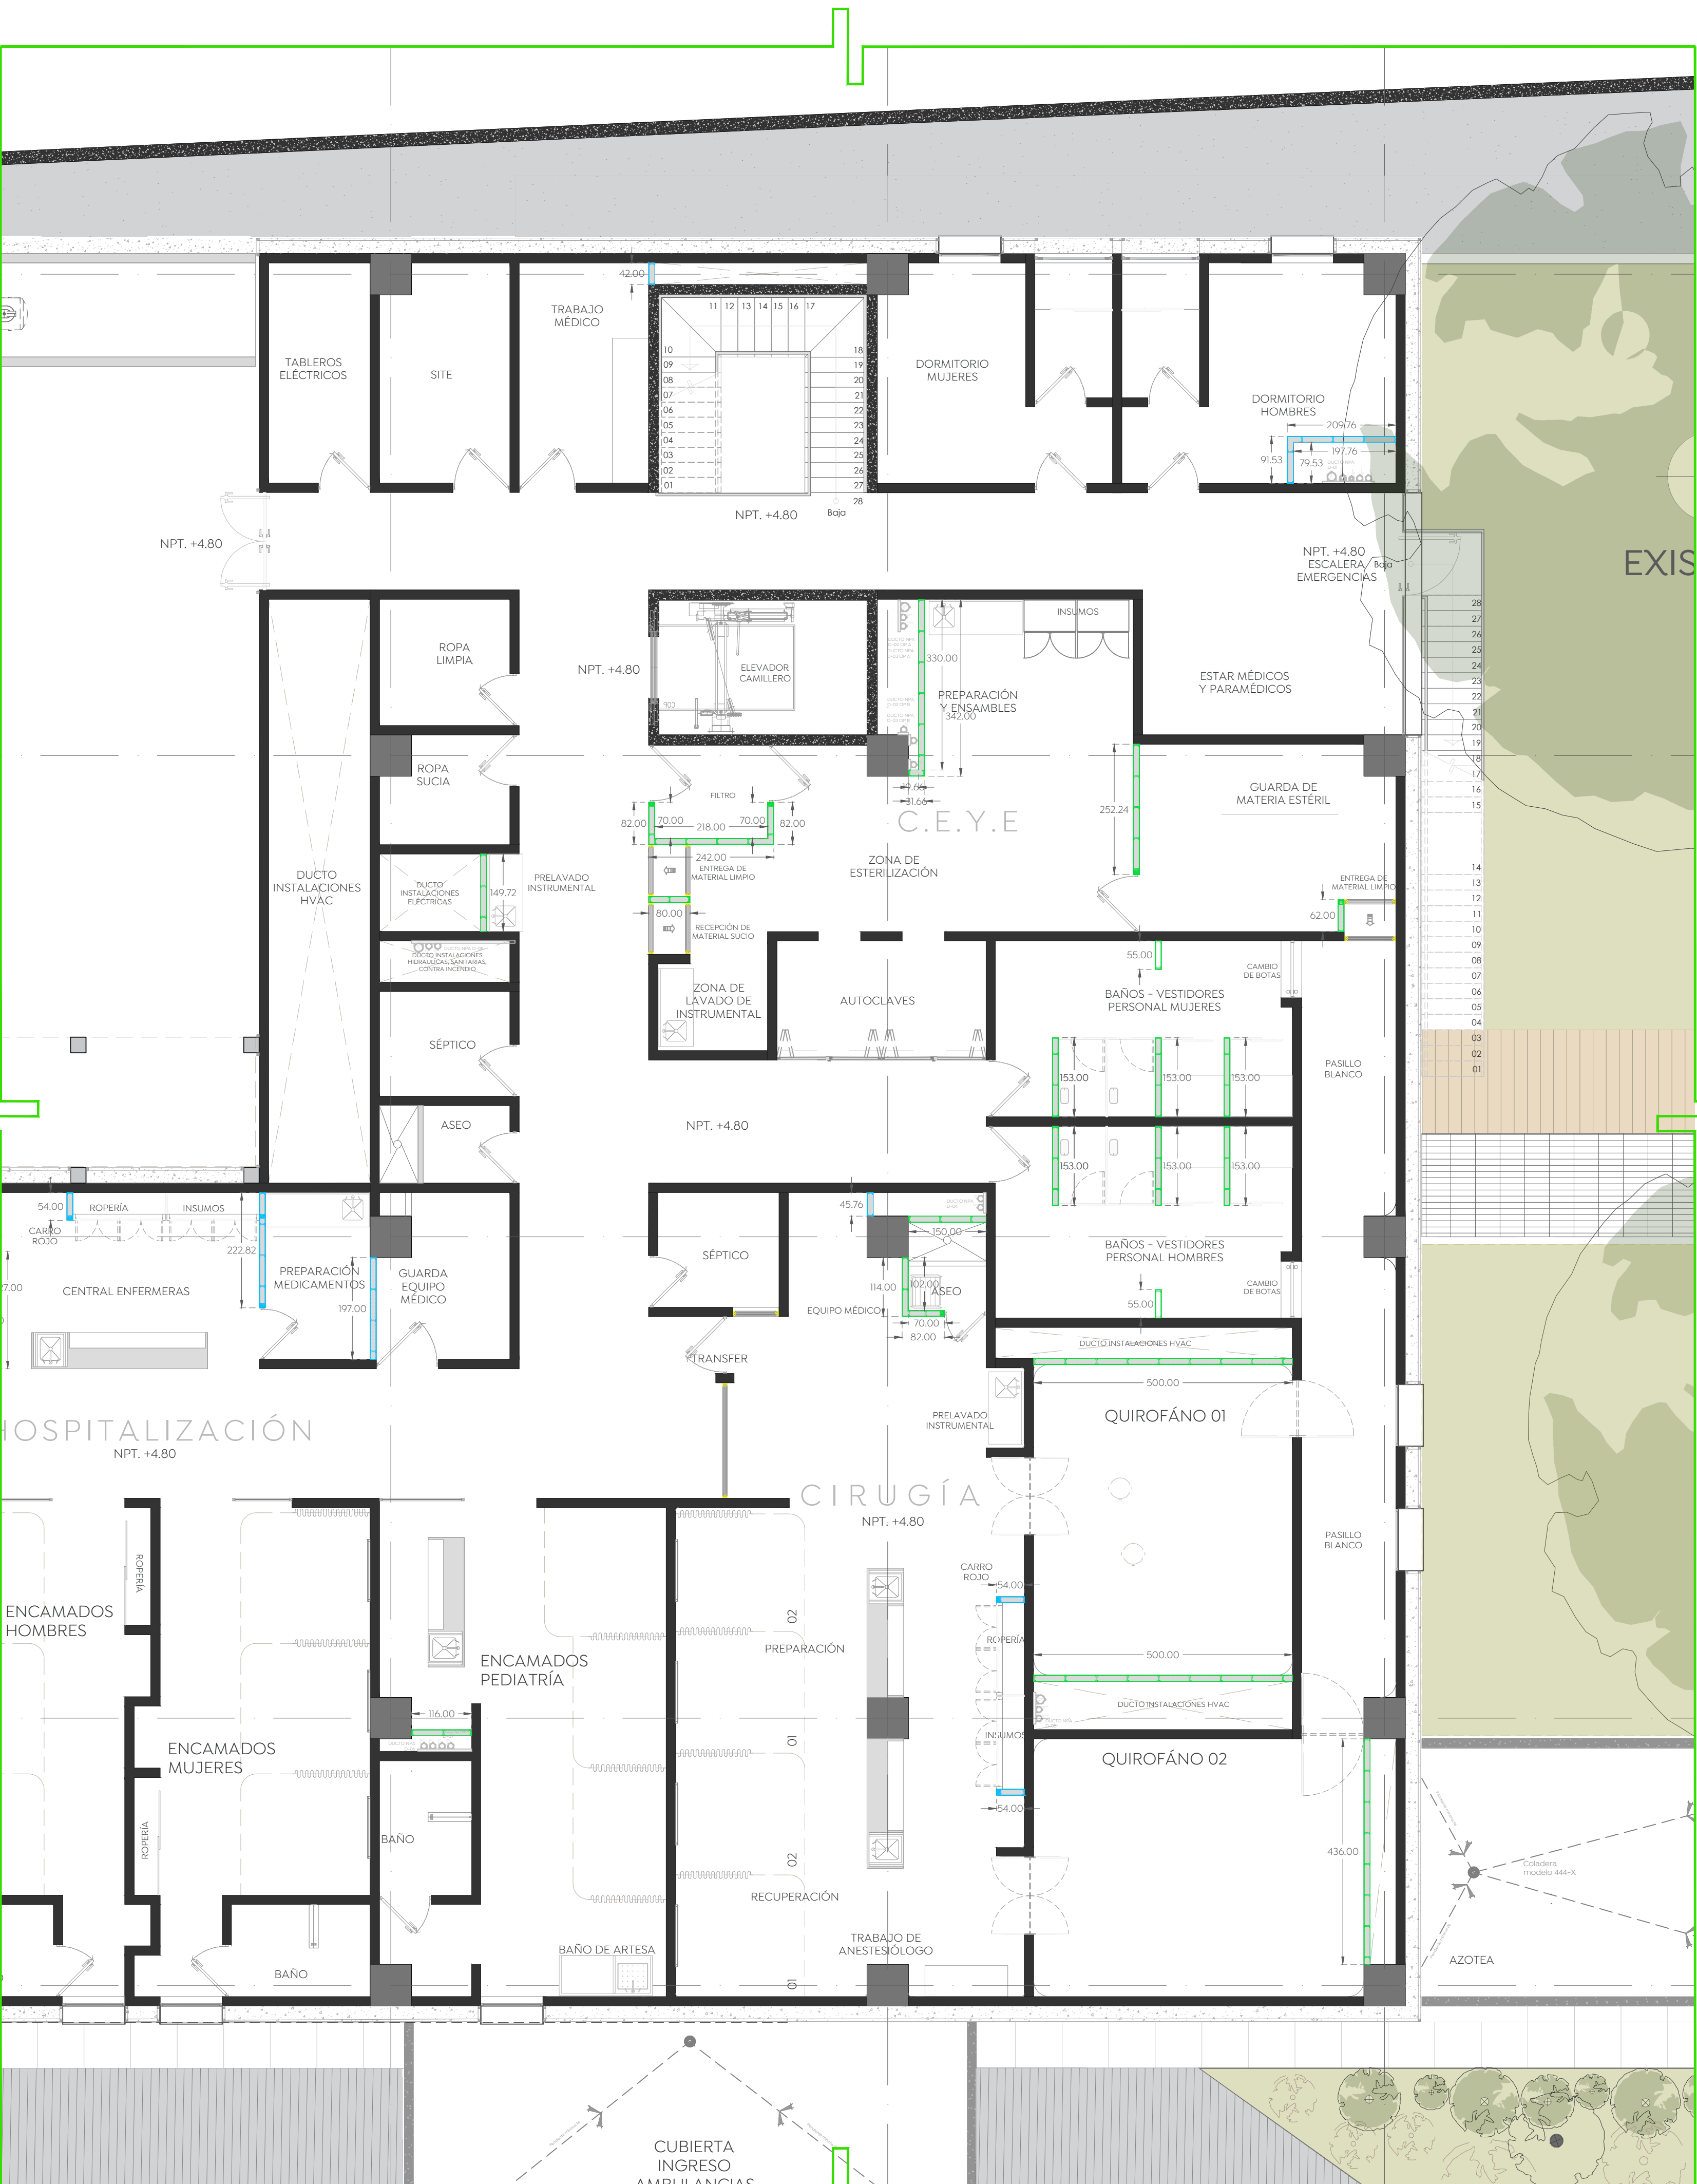

Planta Alta_Cirugía
Cruz Verde Sur
Esc. 1:75





Planta Alta Arquitectónica
Cruz Verde Sur
1:400


DESCRIPCIÓN

Tableros fabricados con un núcleo de yeso resistente al fuego, laminados con papel para un acabado natural en una de sus caras, y con papel reforzado por la cara posterior. Envueltos con papel a lo largo de sus bordes para proteger el núcleo, con bordes rectos para un acabado suave y con bordes rebajados para facilitar el tratamiento de juntas. Se presentan en atados de dos piezas.

Tipo C 15.9 mm (5/8") y 12.7 mm (1/2"). Núcleo especialmente formulado para ofrecer una resistencia contra fuego, superior a otros paneles contra fuego.


El tablero de yeso marca USG TABLAROCA® ANTI MOHO está diseñado para ser instalado en zonas geográficas o áreas habitacionales con alta concentración de humedad relativa. Es tratado con potentes inhibidores que combaten los hongos no sólo en la superficie del papel, sino a través del núcleo.

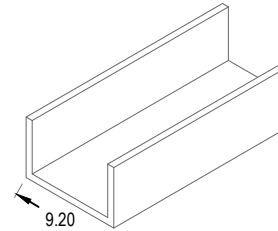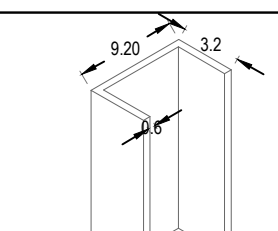Perfil	Calibre	A cm (in)	B cm (in)	C mm (in)	Largo m (ft)
	22	9.20 (3-5/8)	2.54 cm		3.05 (10)
	20	9.20 (3-5/8)	3.2-3.4 (1-1/4)	6(1/4)	2.44 y 3.05 (8 y 10)

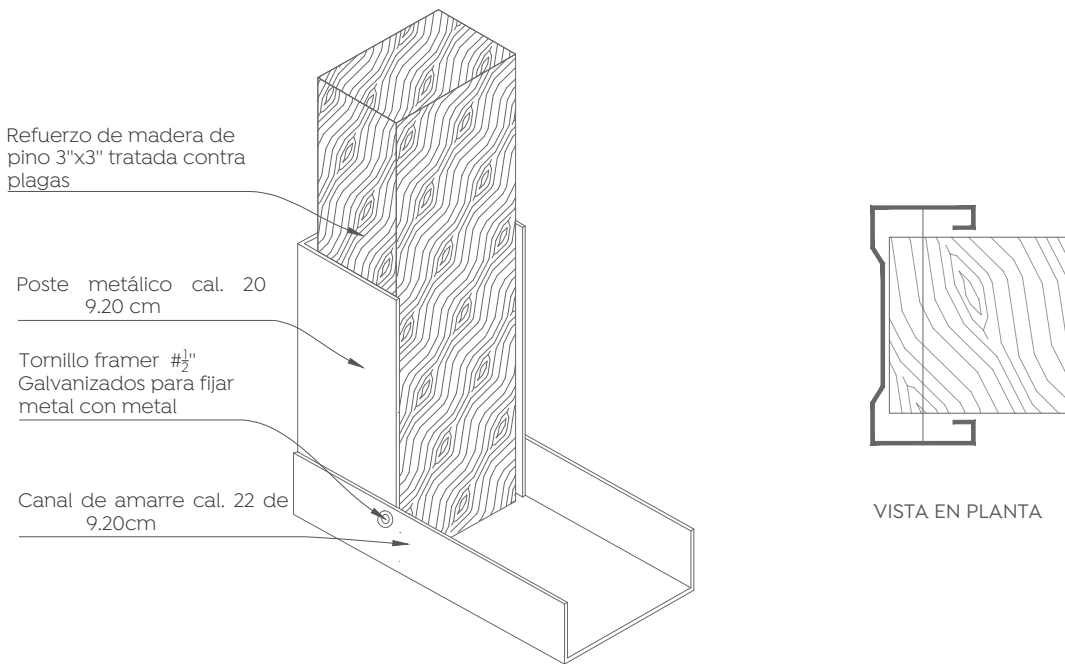

REFUERZO PARA VANO DE PUERTAS Y VENTANAS EN MURO DE TABLAROCA

Detalle constructivo
Esc. 1:5

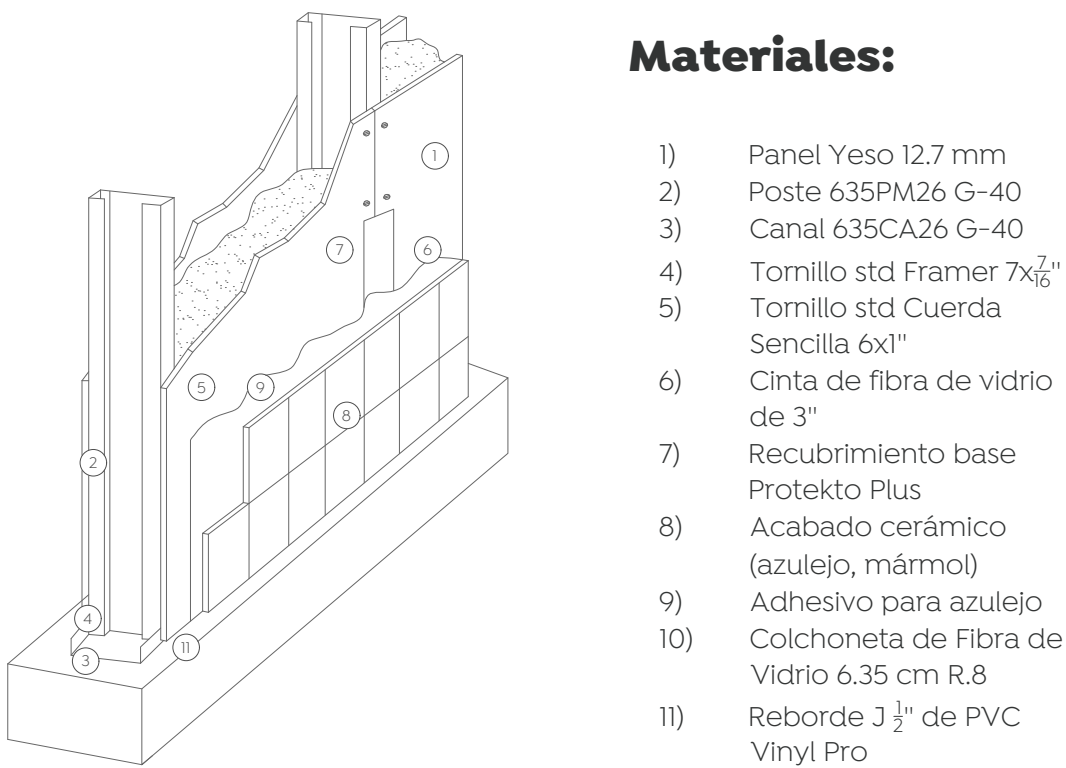


Materiales:

- Panel Yeso 12.7 mm
- Poste 635PM26 G-40
- Canal 635CA26 G-40
- Tornillo std Frammer 7x1/2"
- Tornillo std Cuerdita Sencilla 6x1"
- Cinta de fibra de vidrio de 3"
- Recubrimiento base Protekto Plus
- Acabado cerámico (azulejo, mármol)
- Adhesivo para azulejo
- Colchoneta de Fibra de Vidrio 6.35 cm R.8
- Reborde J 1/2" de PVC Vinyl Pro


PANEL DE YESO RESISTENTE A HUMEDAD Y FUEGO

Detalle constructivo
Esc. 1:10

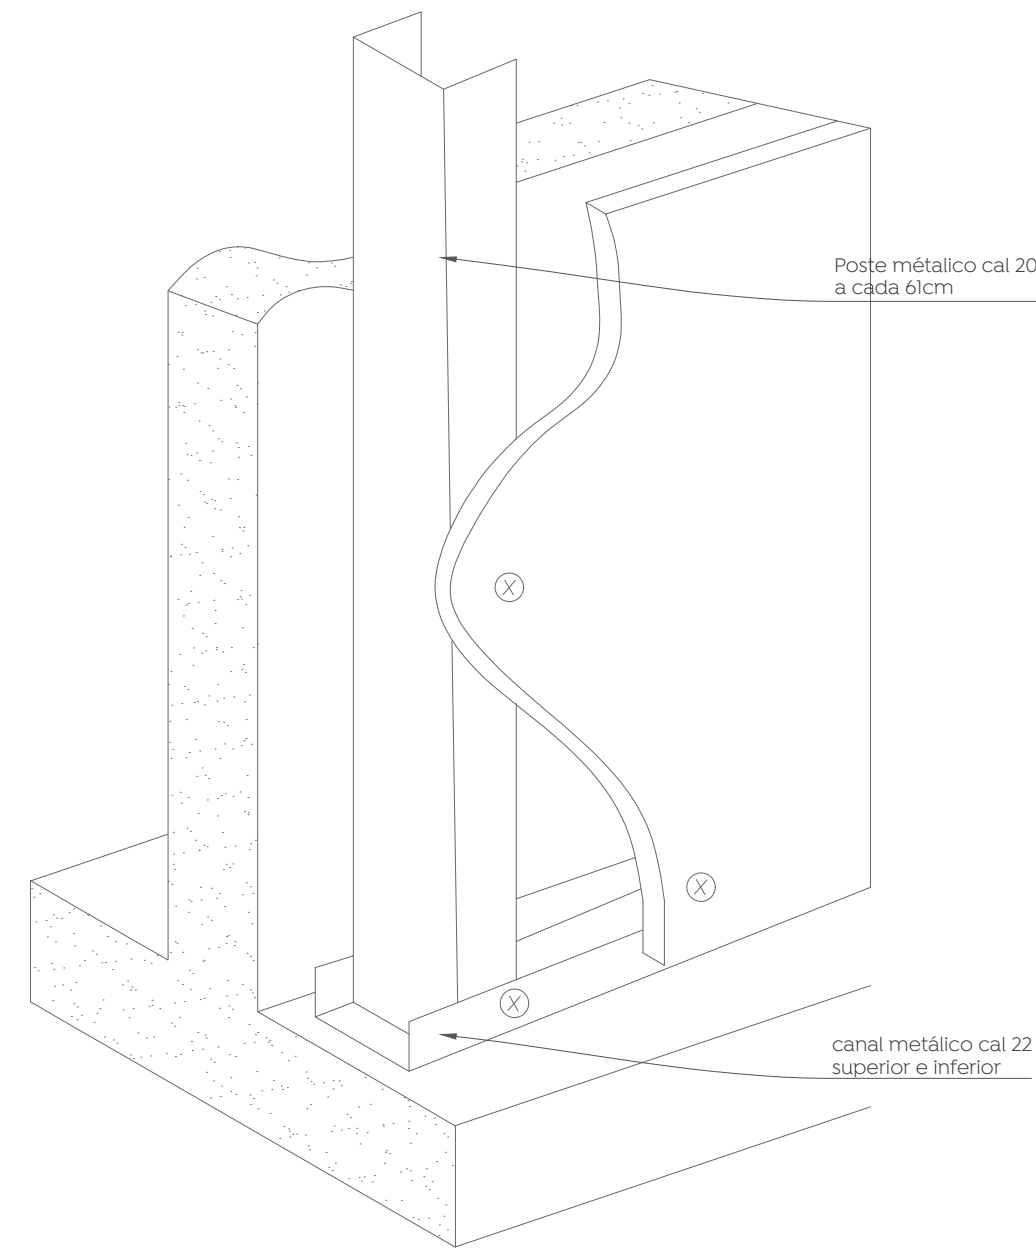

DETALLE DE MURO LAMBRÍN

Detalle constructivo
Esc. 1:5

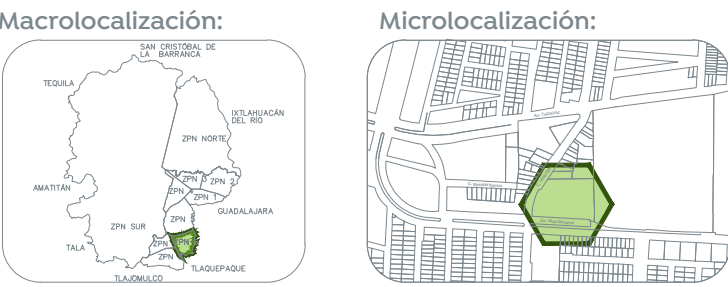

Especificaciones:

Simbología arquitectónica

- Es arquitectónico
- Acotación indicada en unidades según plano
- Muro estructural o de carga según cálculo
- Muro (ver detalles en plano de acabados)
- Ventana
- Malla ciclonica
- Línea e indicadores de proyección
- Línea de corte
- Línea de sección arquitectónica consecutiva
- Indica título general, detalle consecutivo o referencia gráfica.
- Describe brevemente el contenido o refiere la información complementaria.
- Indica escala de representación gráfica.

Simbología prefabricados

- Indica muro prefabricado normal
- Indica muro prefabricado antihongo
- Indica panel de yeso normal
- Indica panel de yeso antihongo
- Armado canal
- Indica panel de yeso normal
- Indica panel de yeso antihongo

CONSIDERACIONES ARQUITECTÓNICAS

- La cantidad de escaleras o pendientes de rampas en los accesos, al inmueble, dependerá del diseño resultante de la plataforma con respecto al N.P.T. indicado, las escaleras tendrán un peldaño no mayor a los 18 cm y las rampas tendrán una pendiente máxima del 12% si son utilizadas, si son peatonales no más de 2% en un tramo de 6 m máx. Se deberán respetar las alturas y niveles marcados en el proyecto arquitectónico, con posibilidad de modificación de 45 cm, siempre y cuando sea autorizado y en común acuerdo entre la contratista y la supervisión.
- Verificar las medidas para el desplante antes de comenzar cualquier trabajo.

CONSIDERACIONES GENERALES

- Los planos arquitectónicos rigen a los demás, corroborar con planos complementarios medidas, detalles y posiciones.
- Durante los colados se revisarán las canalizaciones para evitar ser presionadas y se sustentarán los moldes, así como también se garantizará la distribución homogénea del concreto, refiriéndose a las recomendaciones estructurales y por parte del proveedor.
- Las medidas deberán ser interpretadas en unidades del sistema métrico decimal, a reserva de una indicación diferente (sistema inglés).
- Las medidas presentadas en este proyecto tienen carácter de referencia constructiva.
- Los planos de proyecto de las diversas instalaciones, son complementarios e indican las especificaciones técnicas que deben seguir los tubos, válvulas, de accionamiento, y especificaciones propias de cada plano, pudiendo tener adecuaciones de acuerdo al proceso constructivo, las cuales serán analizadas por el supervisor en conjunto con la empresa contratista.
- La construcción, supervisión, y contrasta, deberán verificar la ejecución correcta de la obra así como la calidad constructiva, debiendo ser ejecutados por personal calificado de acuerdo a los lineamientos que emanan de la ley de obra pública vigente.
- Las condiciones existentes en el campo, relacionadas con la posición de cualquier elemento arquitectónico, deberán tomarse en cuenta para determinar la posición final de estos, así como también tendrán que ser verificadas por la supervisión y el encargado asignado por la empresa contratista para mantener la correcta ejecución del proyecto.
- Cualquier modificación de obras, se hará previa notificación escrita y su posterior autorización por parte del departamento de proyecto, se indicará fecha y propuesta de cambio a efectuarse, así como indicar el motivo y responsable de la propuesta de cambio.
- Cualquier cambio en las especificaciones de cualquier insumo, material, ubicación, posicionamiento de cualquier elemento arquitectónico, es responsabilidad de quien las autoriza, supervisa, respalda, contrasta, fiscal, destinando al departamento de proyecto, si no han sido autorizadas previamente o si no responden a una probable interferencia con el proceso constructivo que justifique plenamente la modificación.

Nombre del proyecto:
Construcción de la Cruz Verde (Hospitalito Sur) y obras complementarias, etapa 01, ubicada en la confluencia de la Av. Moctezuma y calle Hidalgo, colonia Hacienda del Tepeyac, Municipio de Zapopan, Jalisco.

Contenido del plano:

Prefabricados_Planta alta_Cirugía

No. Contrato:

DOPI-MUN-CUSMAX-IM-LP-117-2023

Director de Obras Públicas e Infraestructura:

Ing. Ismael Jáuregui Castañeda

Jefe de la Unidad de Estudios y Proyectos:

Arq. Edwin Aguiar Escatel

Jefe de área:

Arq. Alejandro Tapia Olarra

Ubicación:

Avenida Moctezuma esquina Calle Hidalgo, Col. Hacienda del Tepeyac, Zapopan, Jalisco

Norte:

Fecha:

Escala:

Acotaciones: cm

Revisión:

Clave:

Número:

PR-07