



Cruceros


Sta. Margarita y Periferico

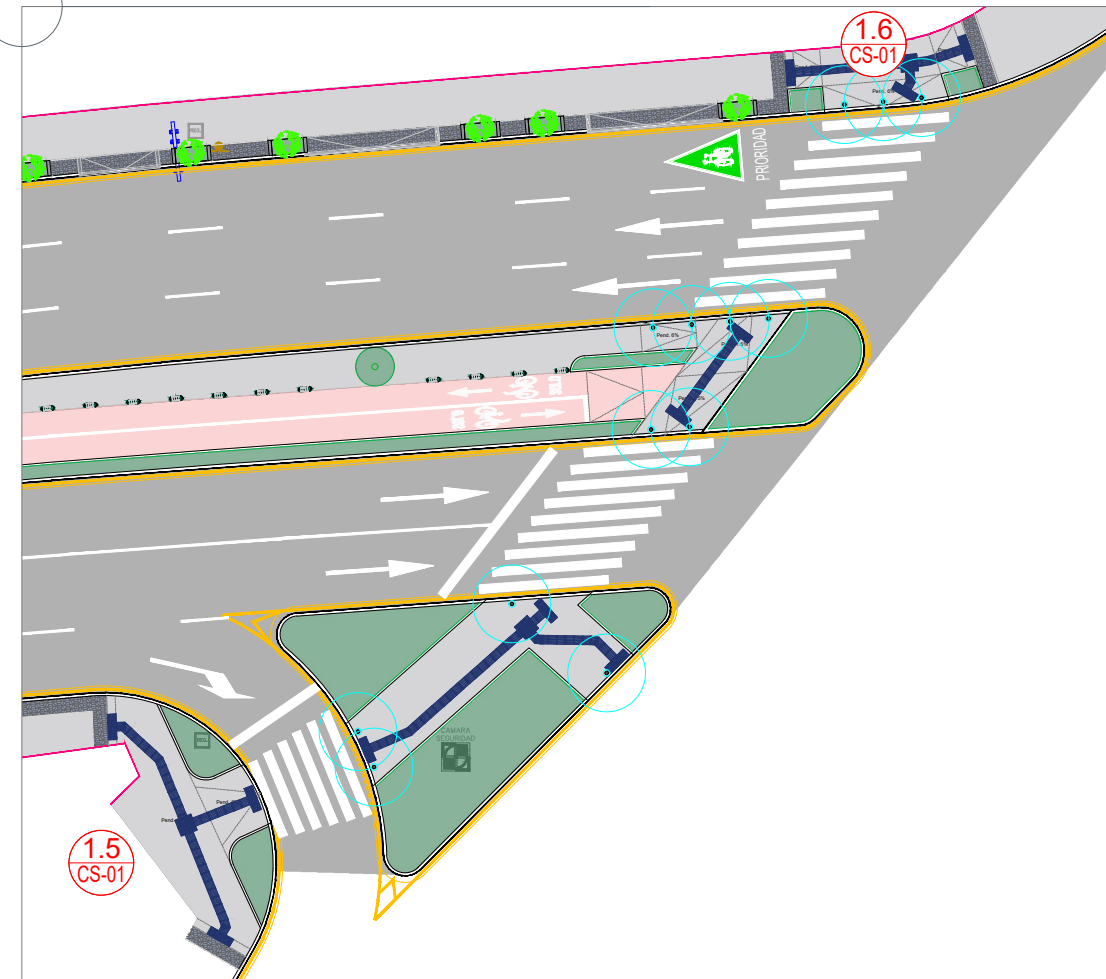


Sta. Margarita y Av. De los Cerezos

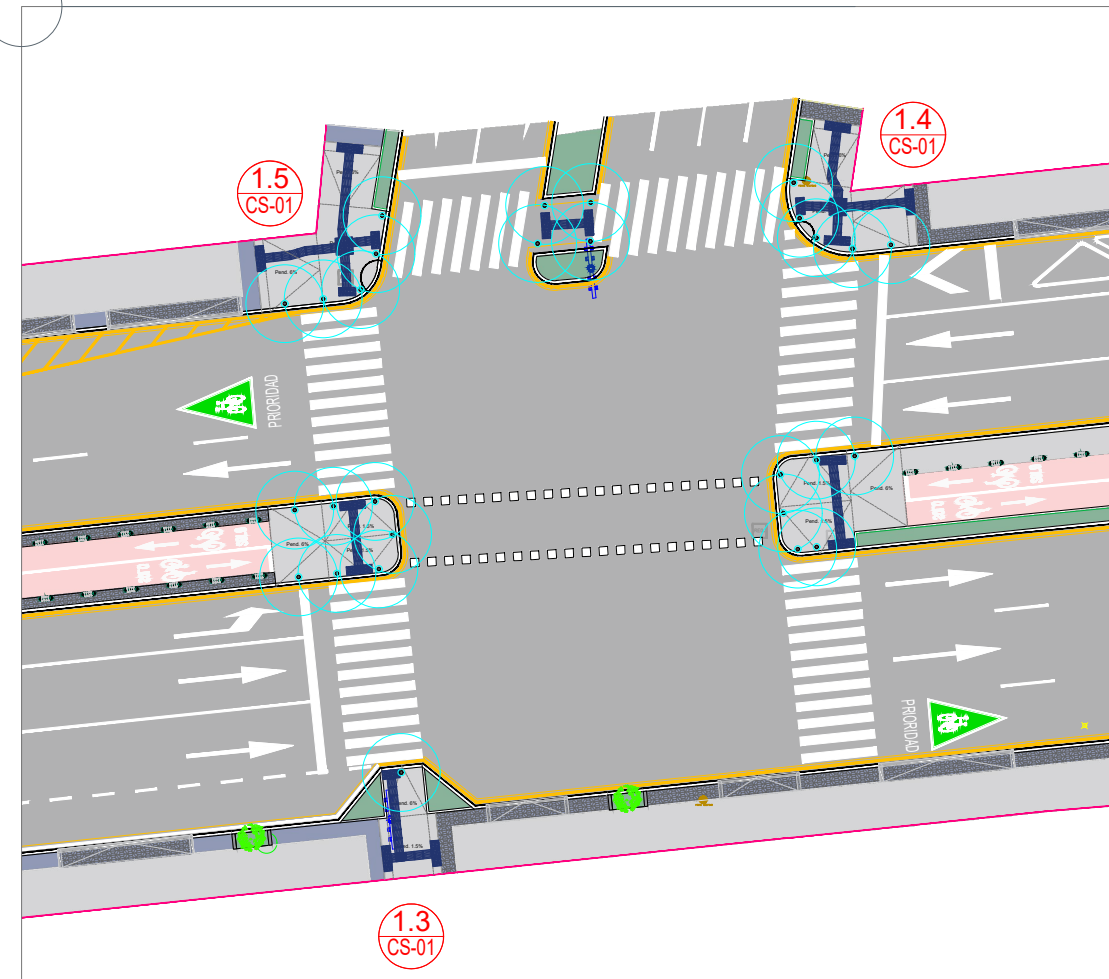


Sta. Margarita y Mezquites

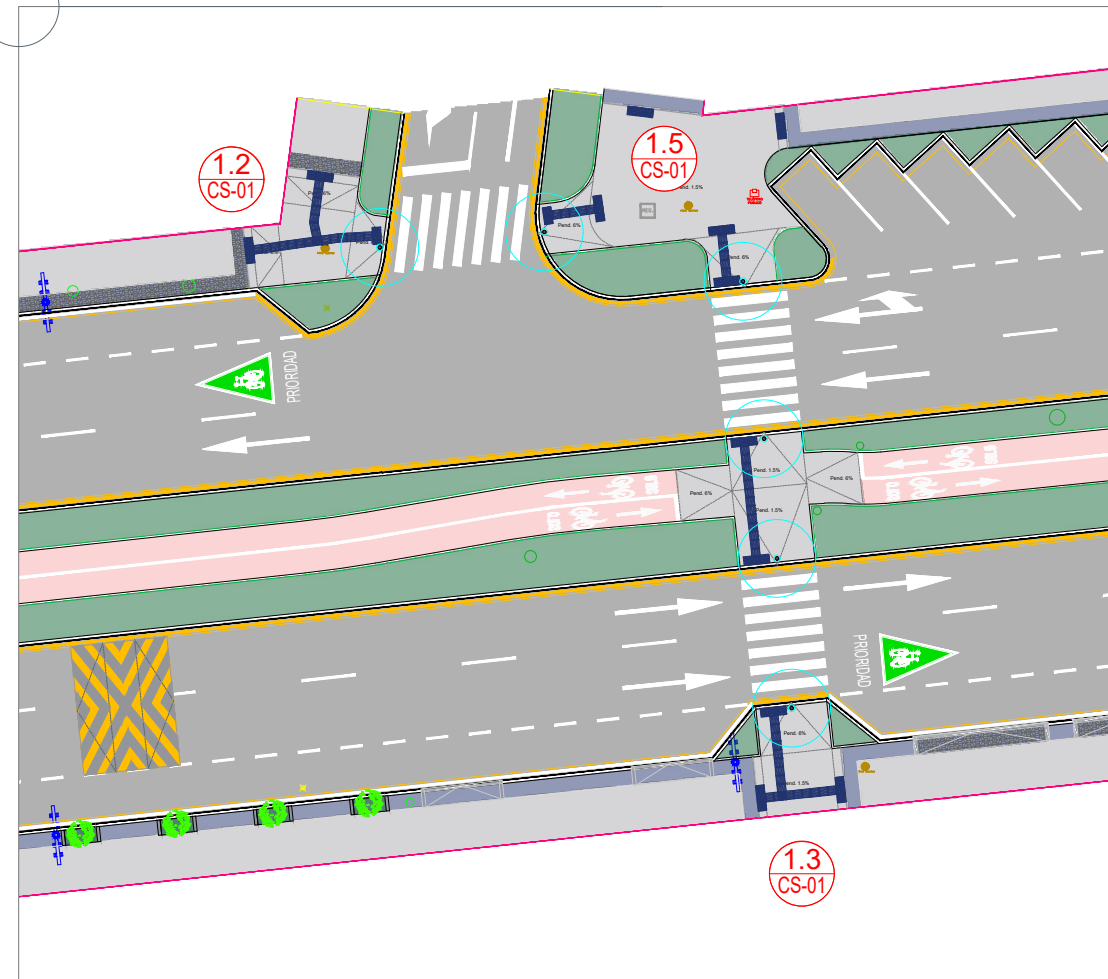


Sta. Margarita y Av de las Palmeras

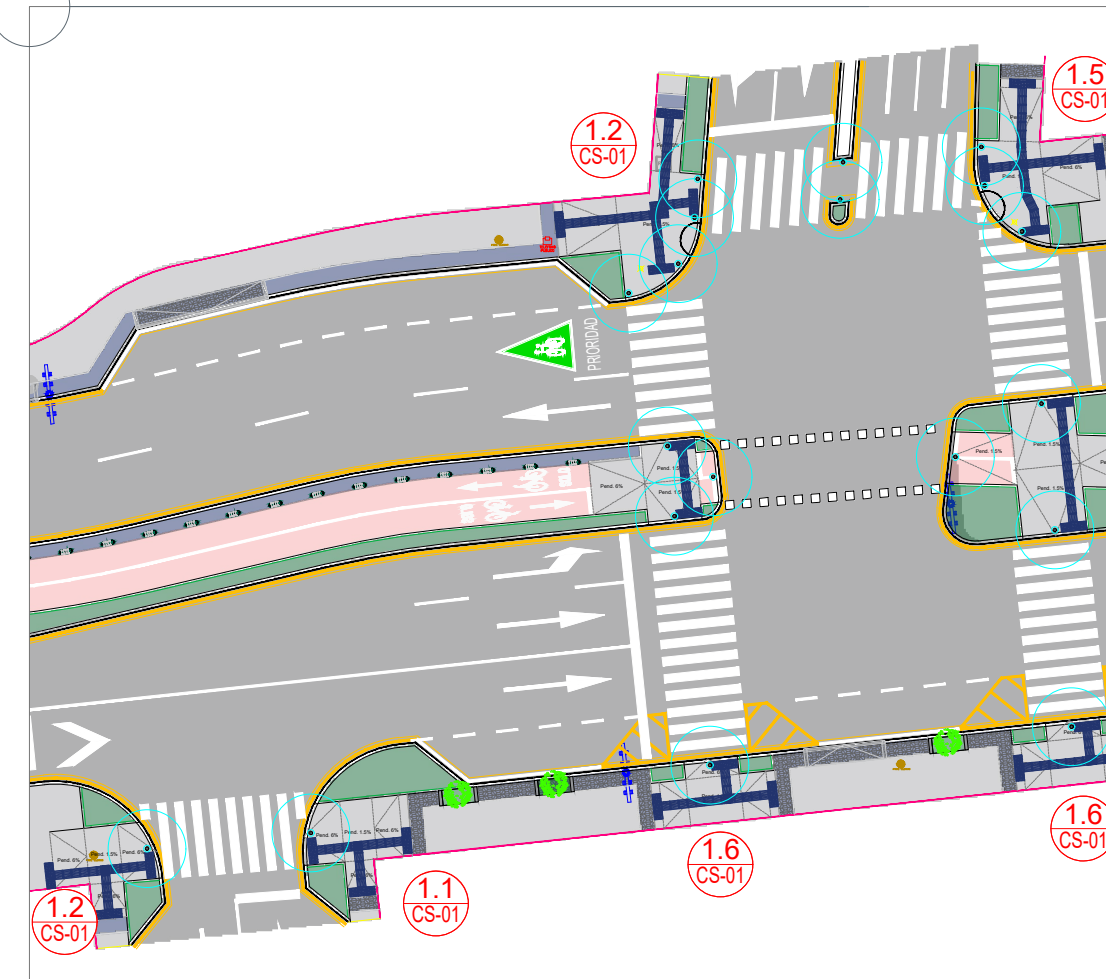


Sta. Margarita y Sta. Fe

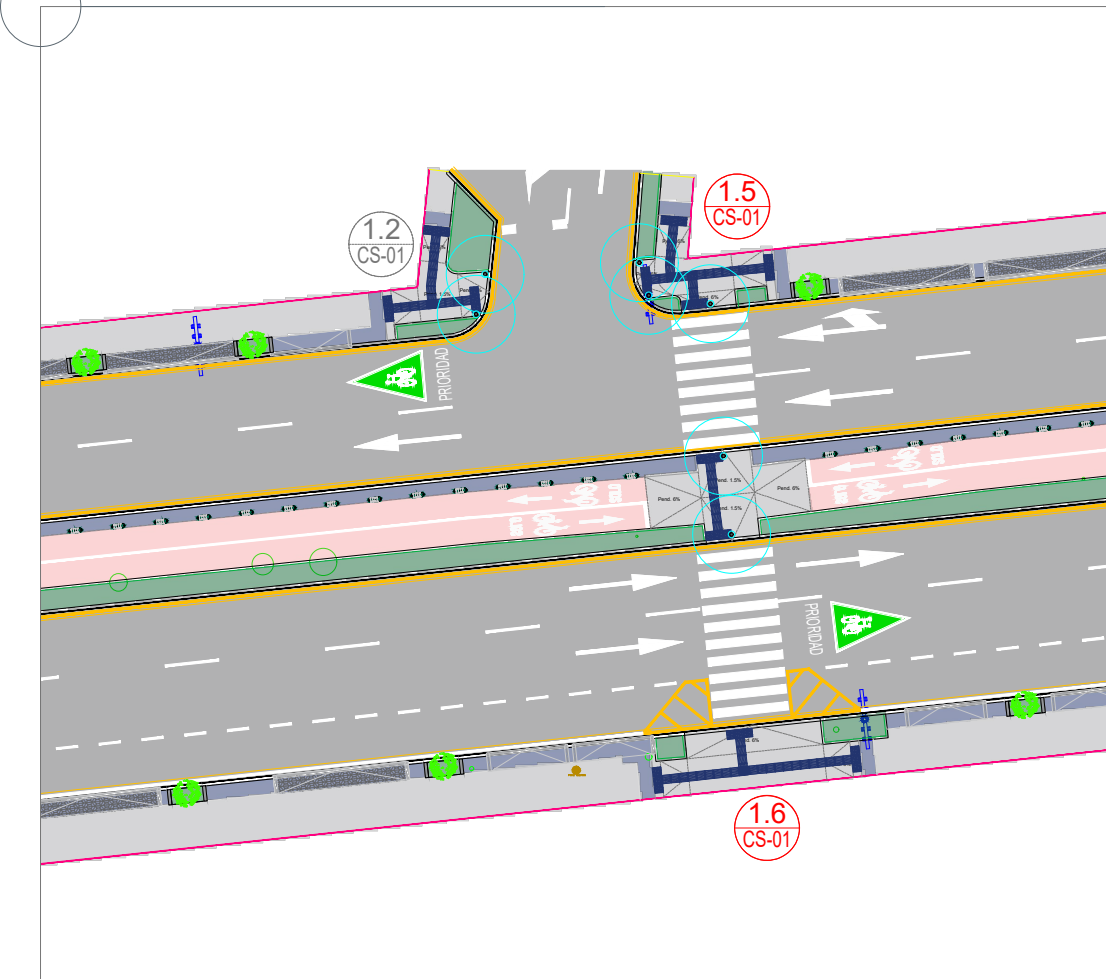


Sta. Margarita y Sta. Monica

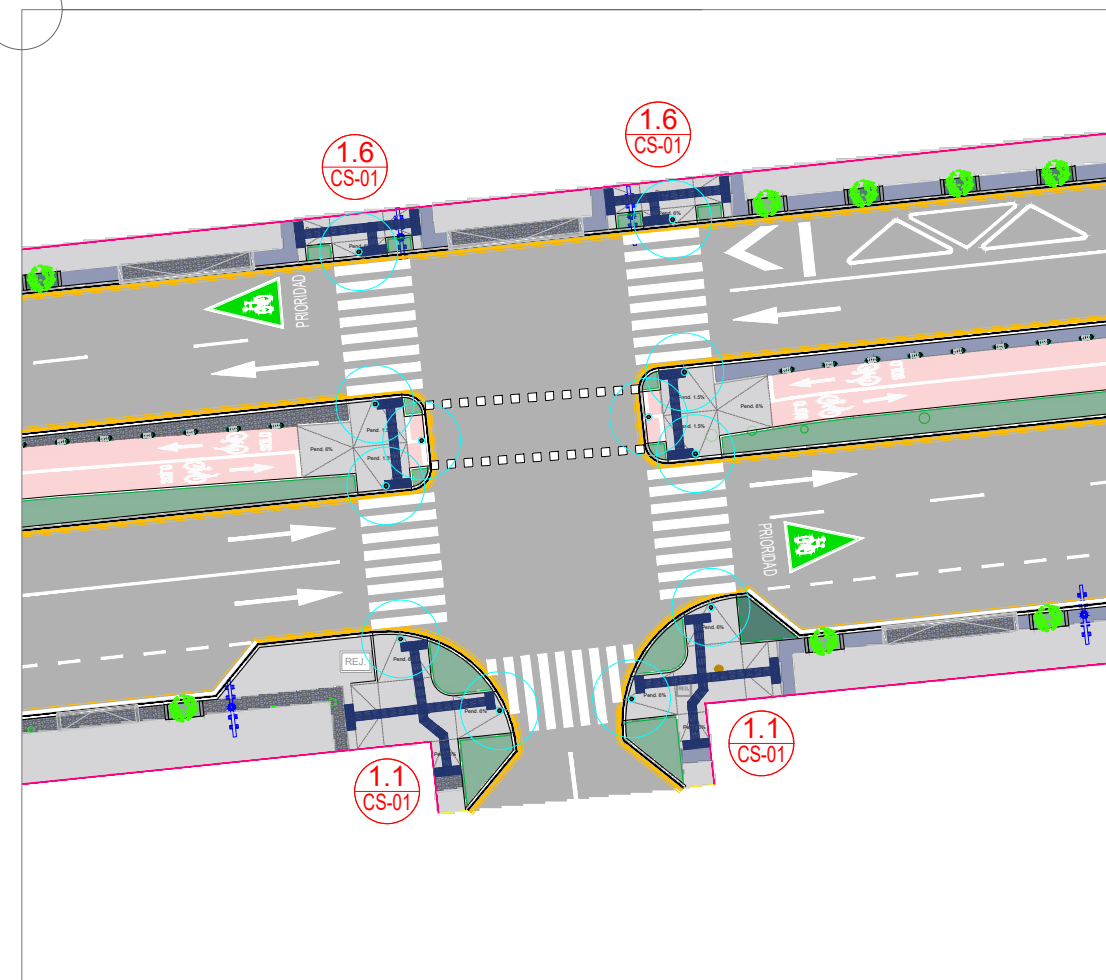


Sta. Margarita y Marina Mazatlan

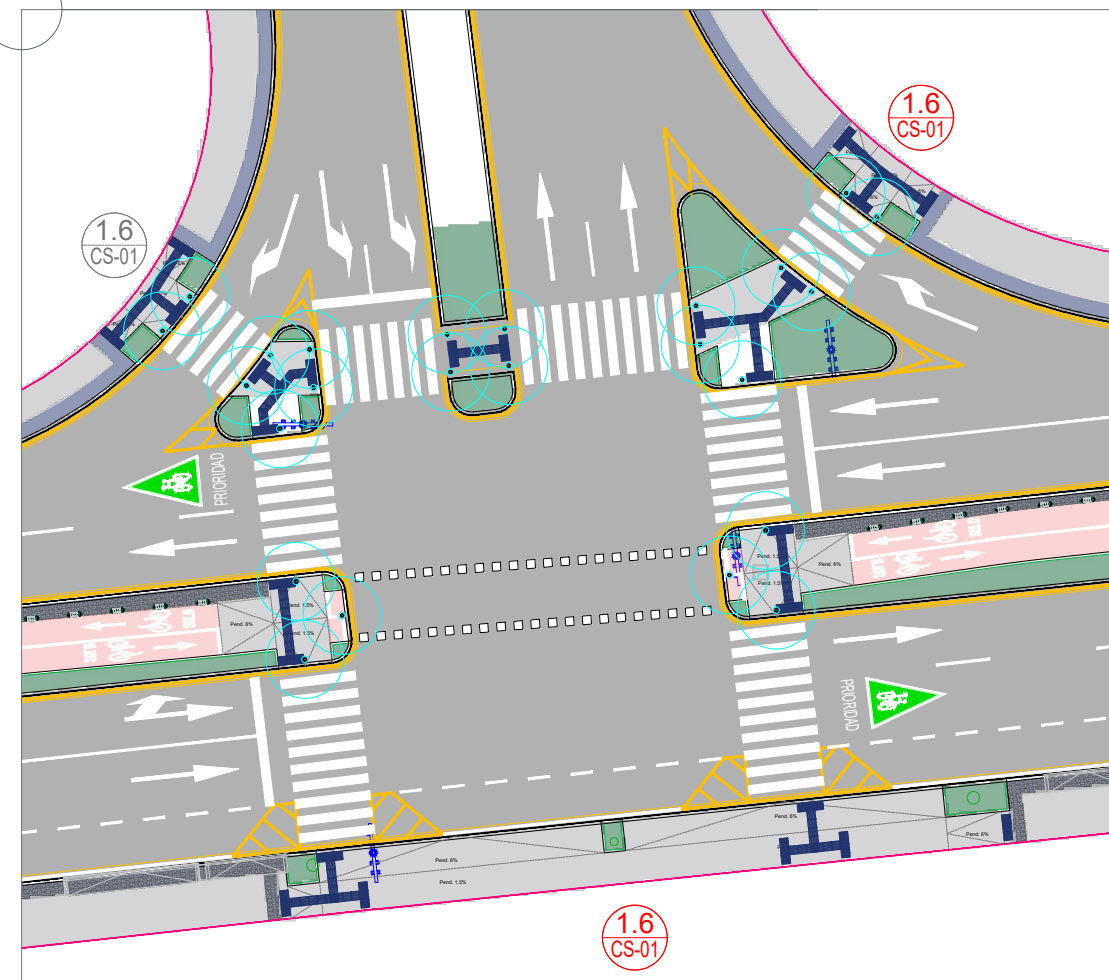


Sta. Margarita y Av. Acueducto

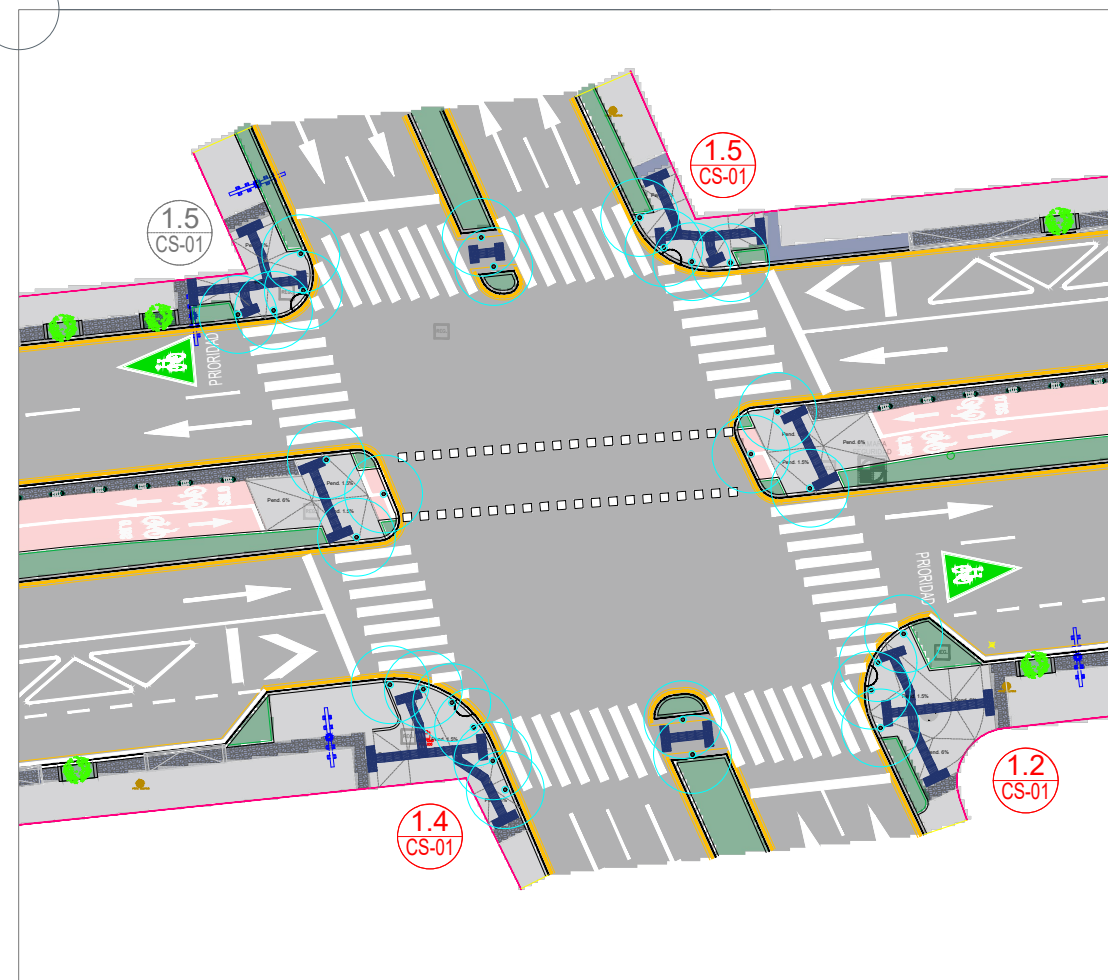


Sta. Margarita y Sta. Mercedes

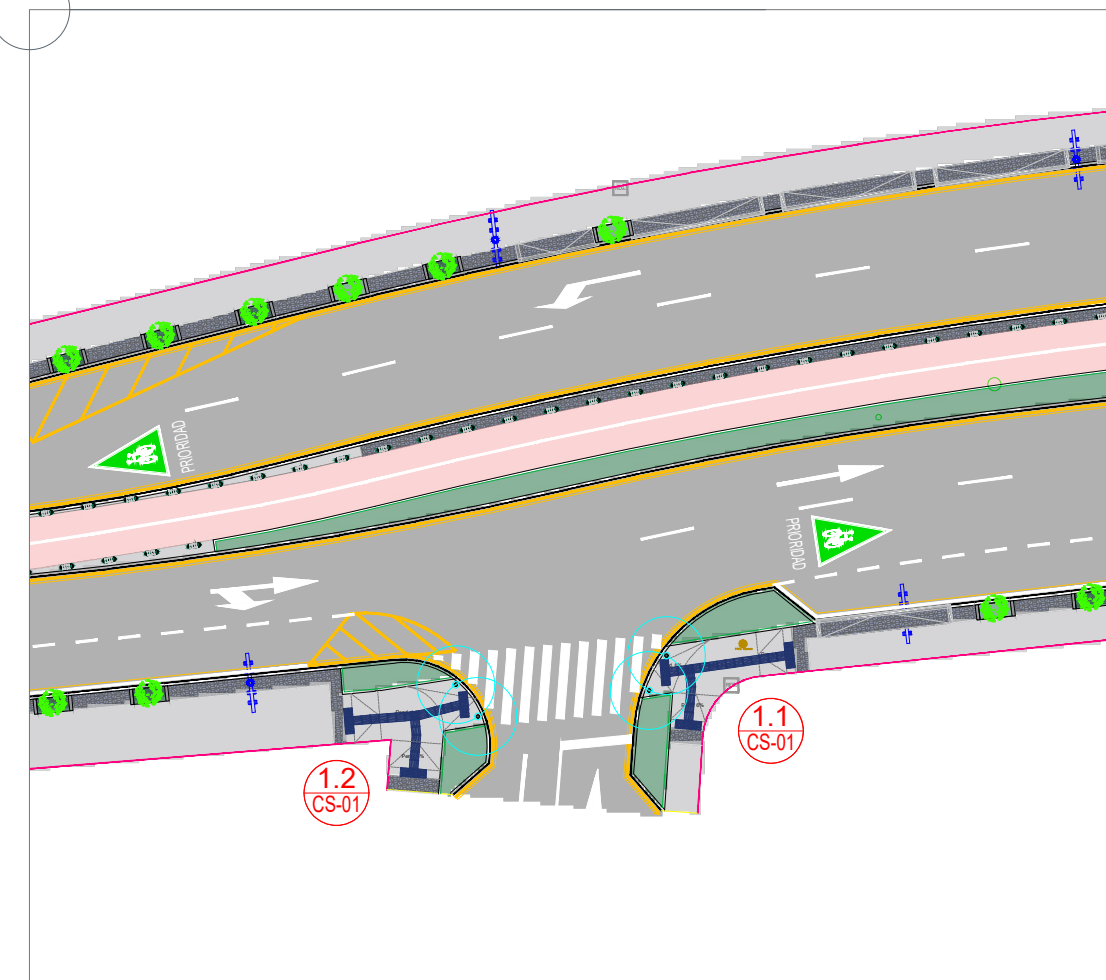


Sta. Margarita y Tulipanes

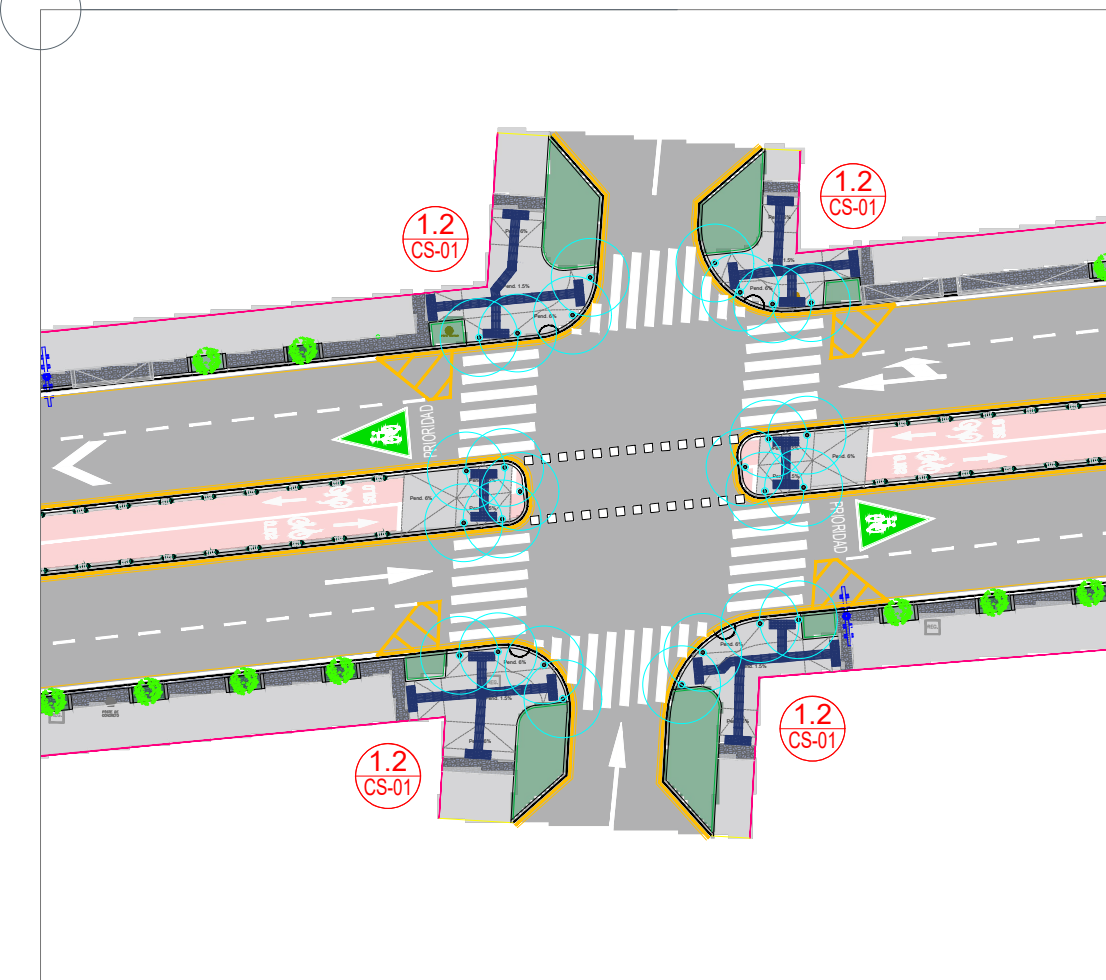


Sta. Margarita y Magnolias

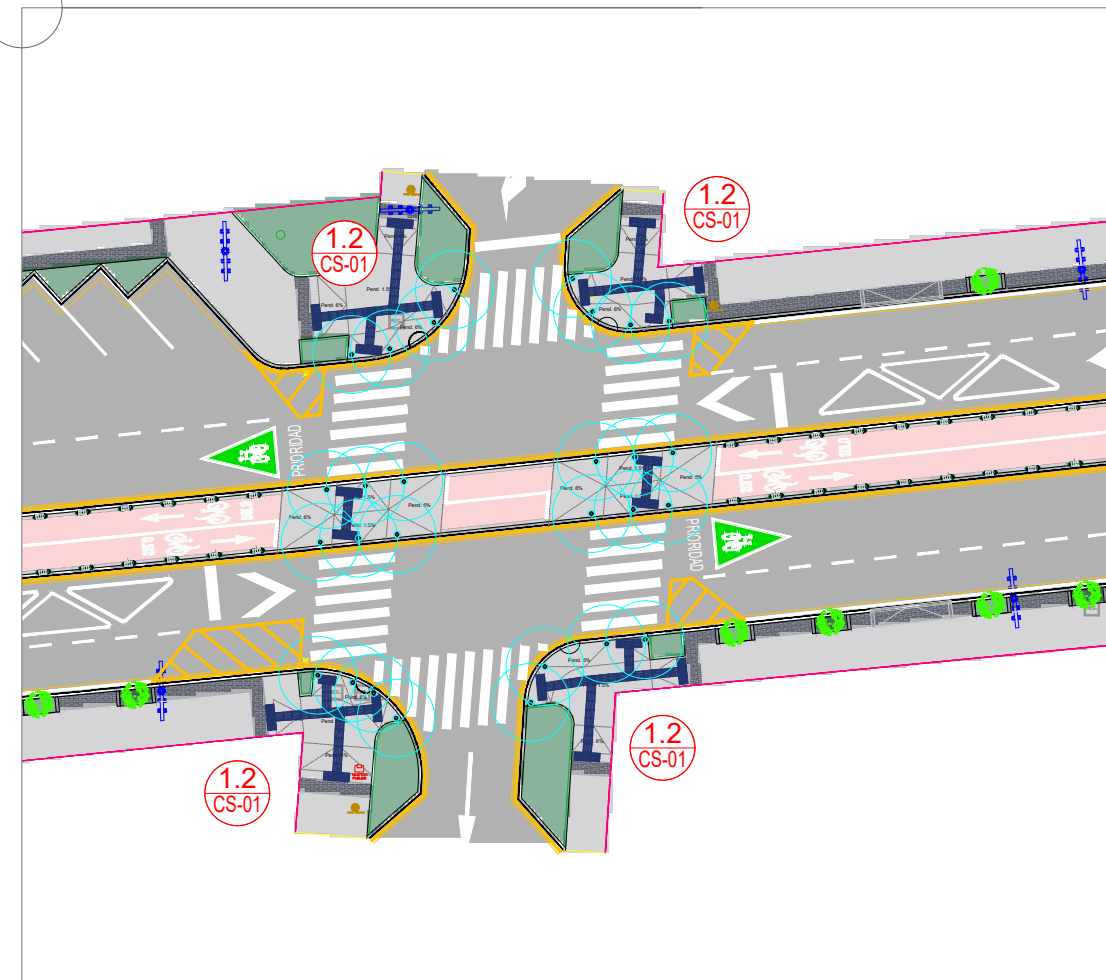


Sta. Margarita y Alhelies

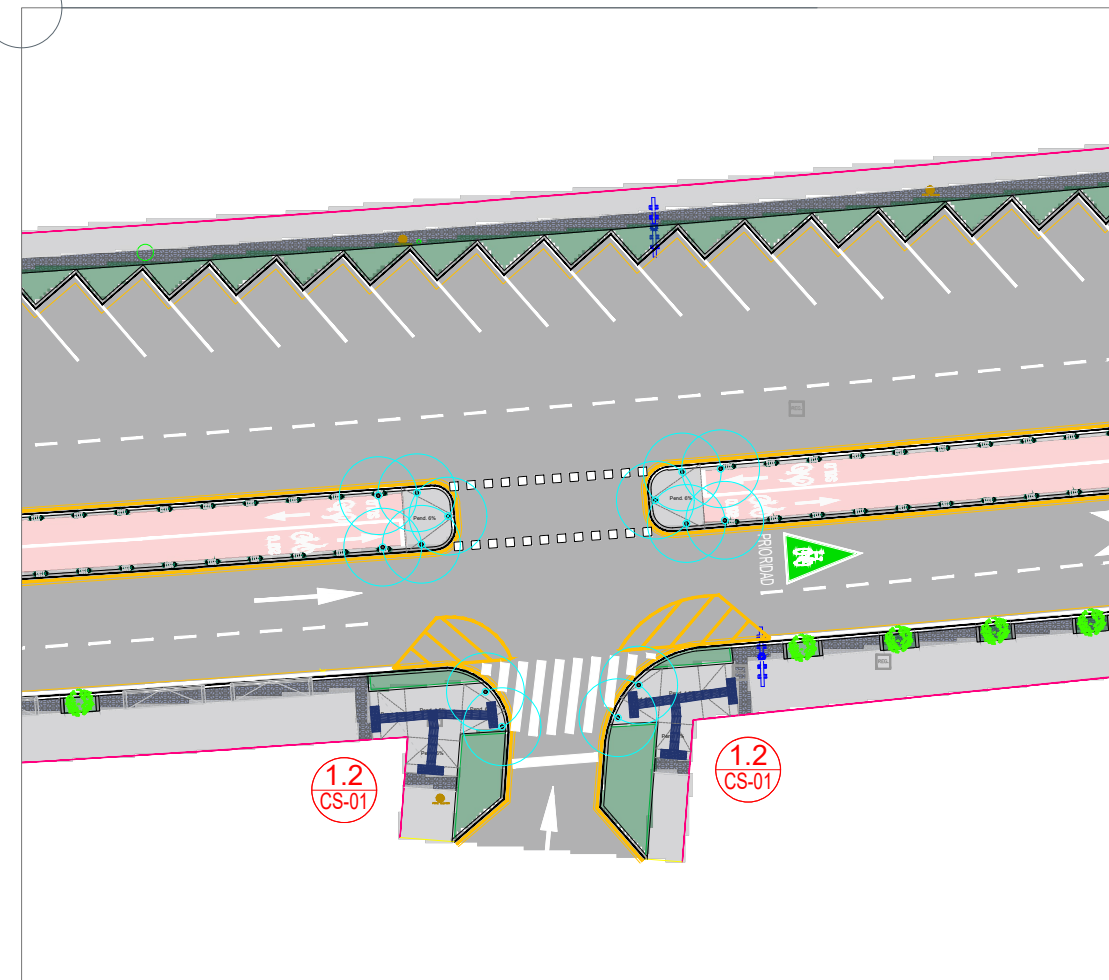


Sta. Margarita y Girasoles

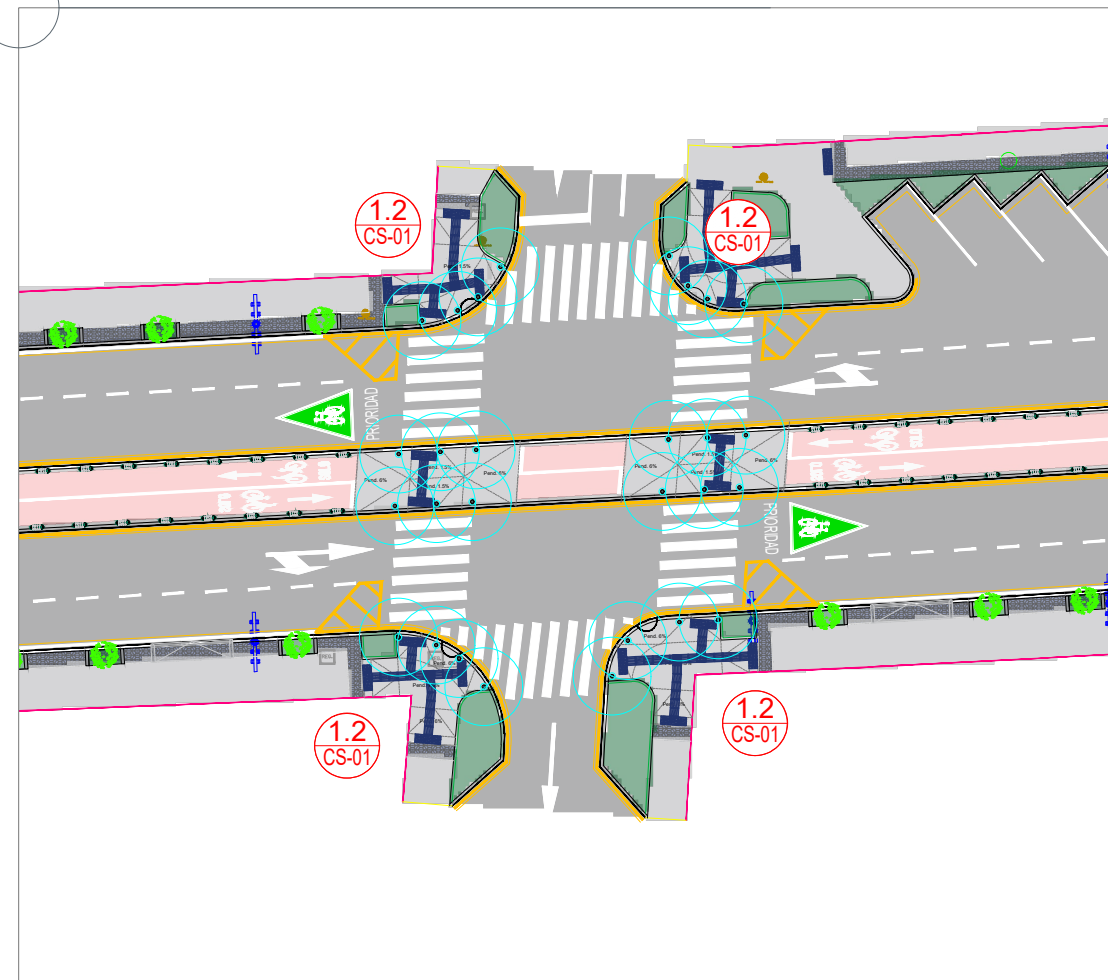


Sta. Margarita y Azaleas

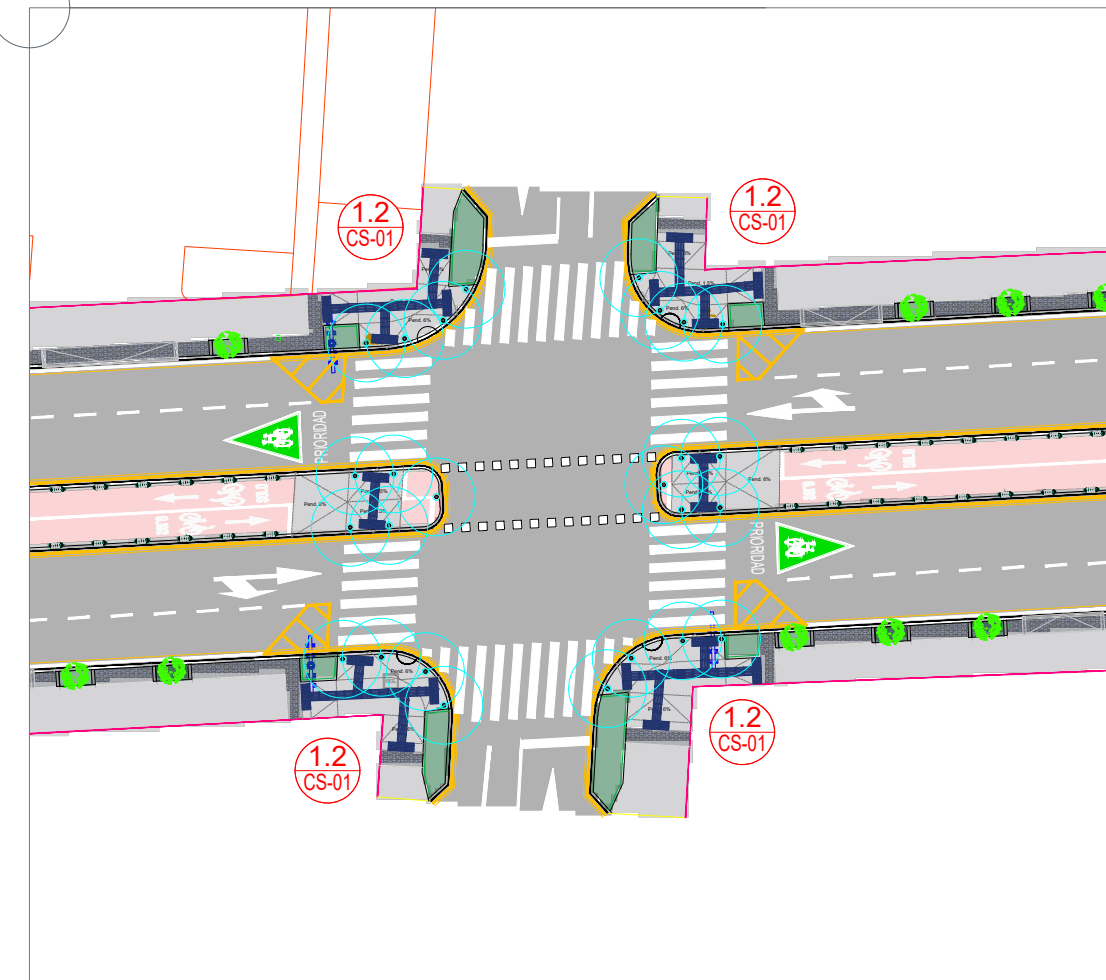


Sta. Margarita y Av Servidor Público

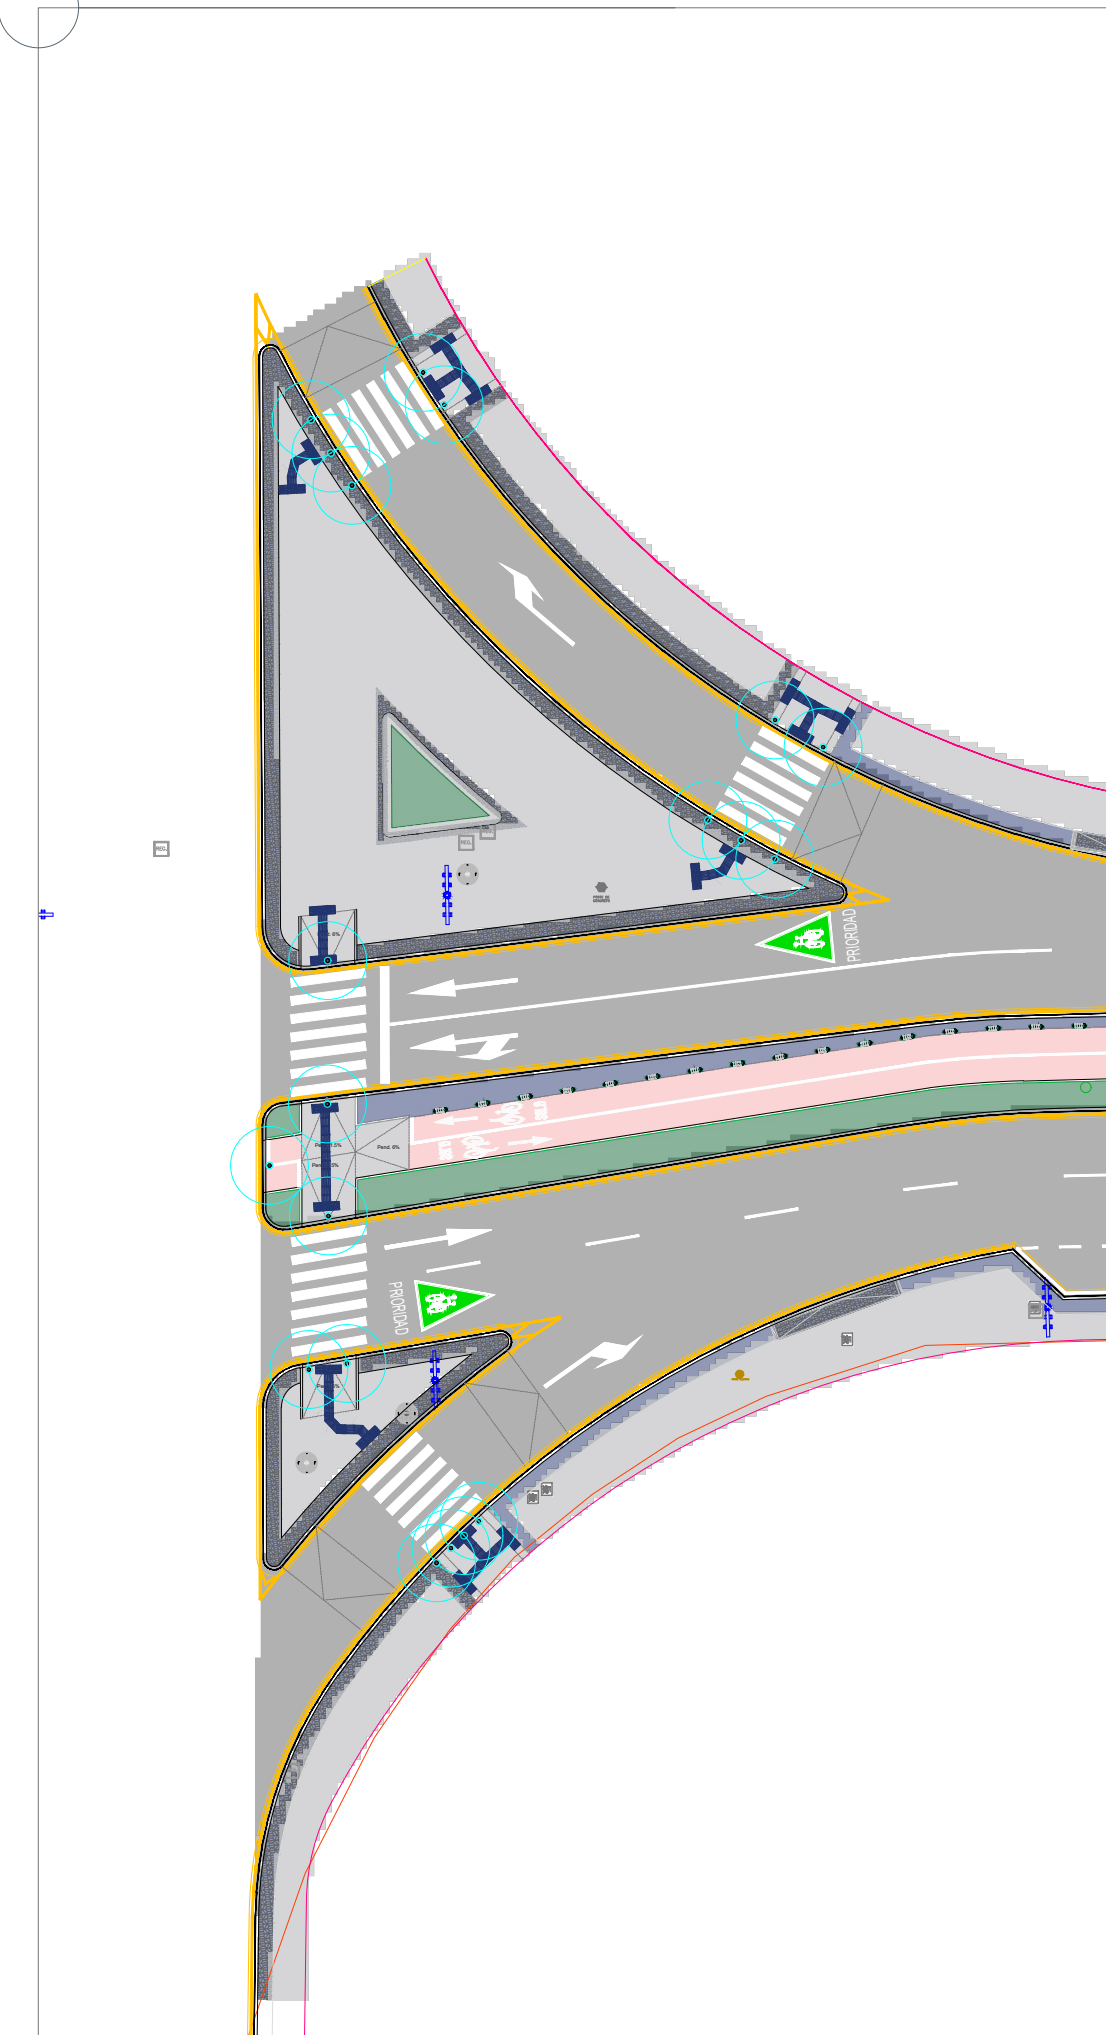


Sta. Margarita y Mimosas

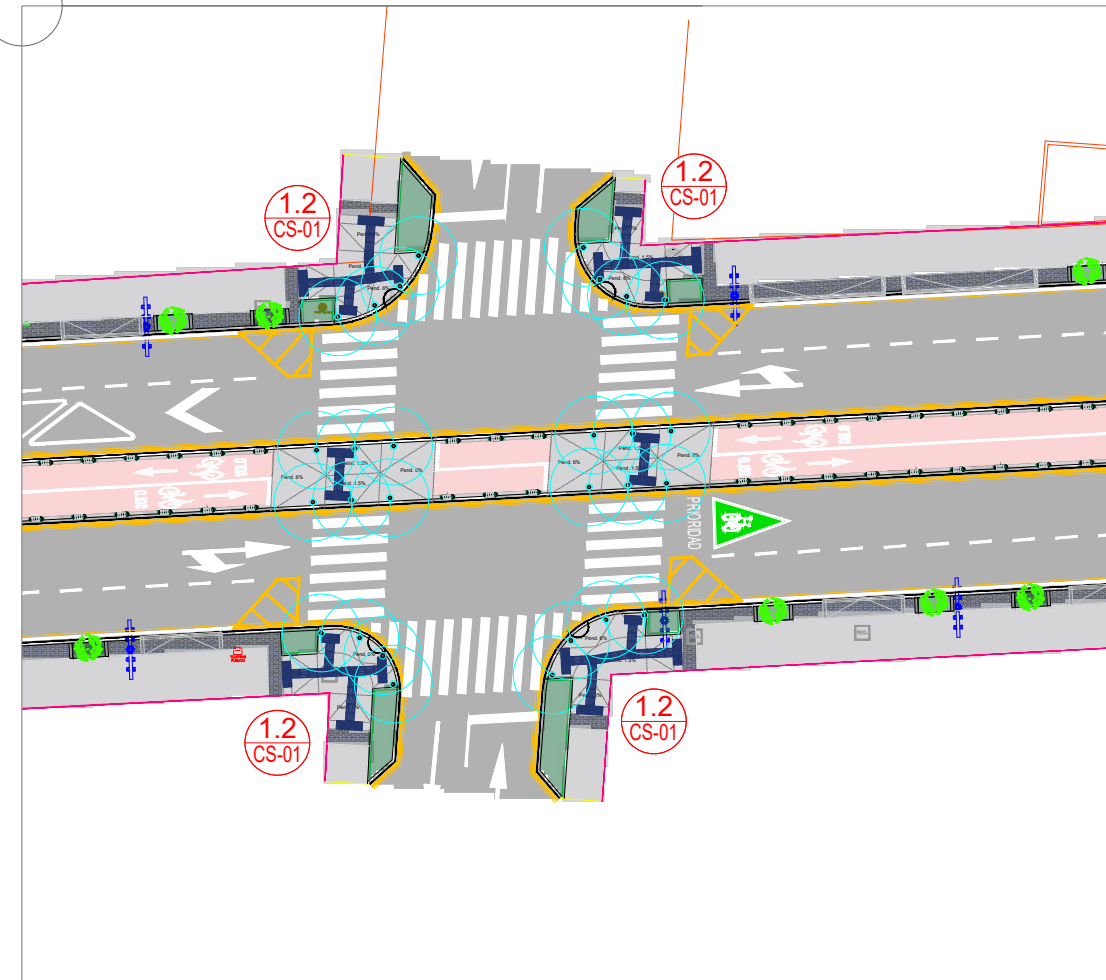




Sta. Margarita y Girasoles - Av Federalistas

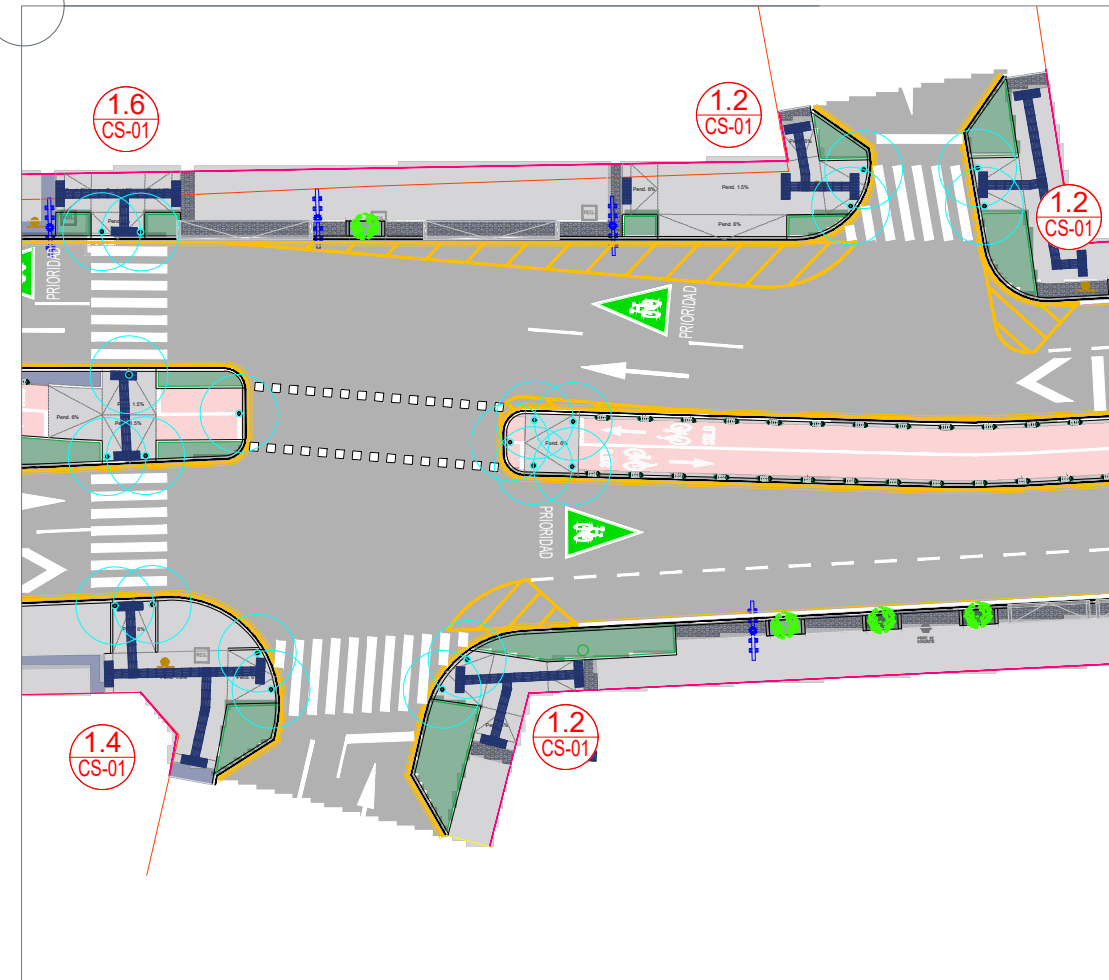

Sta. Margarita y José María Castillo Portugal

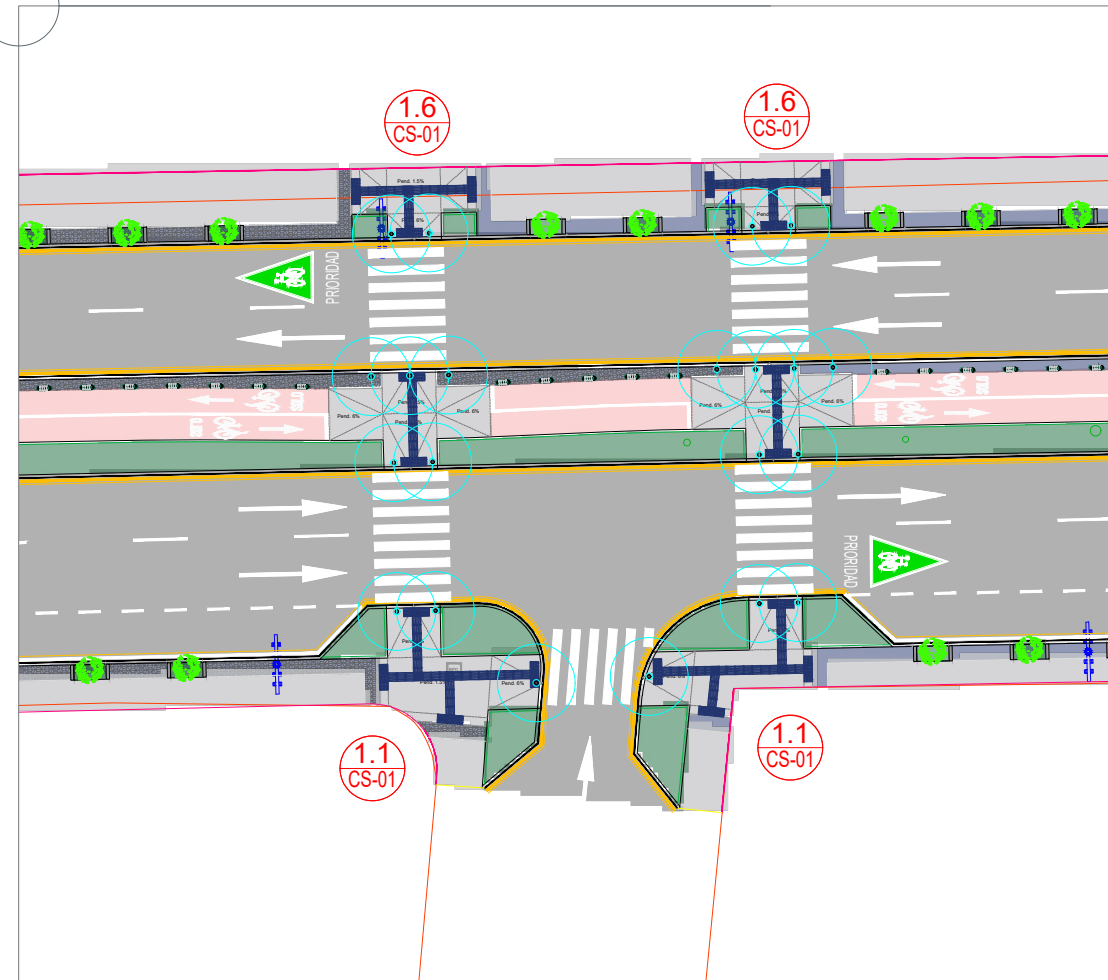

Sta. Margarita y Domingo González Maxemin

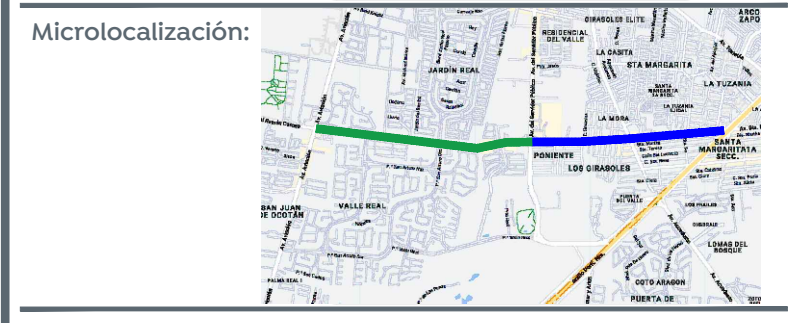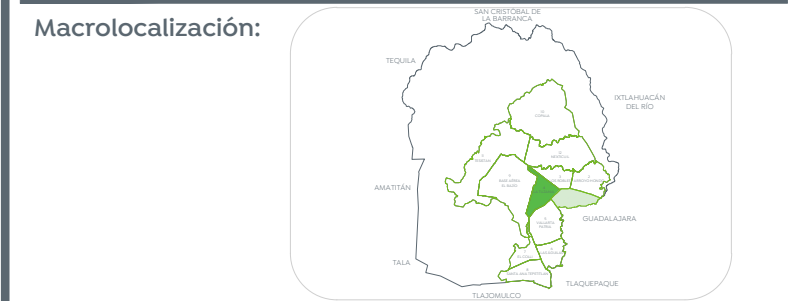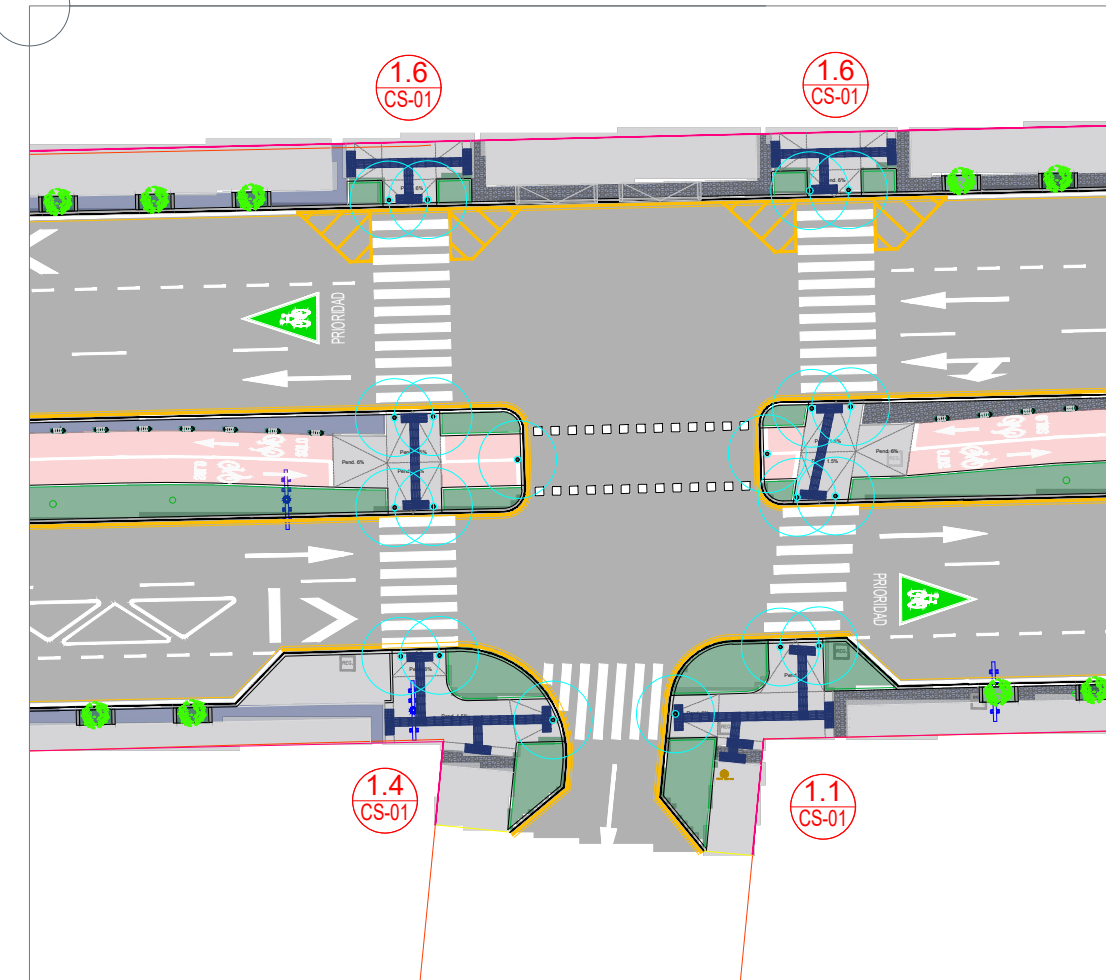

Alcances generales:

Simbología

llamada a detalle
 # de detalle
 # de plano

Nombre del proyecto:
 Pavimentación con concreto hidráulico de la Avenida Santa Margarita, incluye: alcantarillado sanitario, agua potable, banquetas, cruces peatonales, accesibilidad universal, señalética horizontal - vertical y obras complementarias frente 01, municipio de Zapopan, Jalisco.

Contenido del plano:

Cruceros seguros

No. Contrato:
 DOPI-MUN-RM-PAV-LP-127-2023

Director de Obras Públicas e Infraestructura:

Ing. Ismael Jáuregui Castañeda

Jefe de la Unidad de Estudios y Proyectos:

Arq. Edwin Aguiar Escatet

Jefe de área: **Ingr. Norberto Esaú Romero Joya** Responsable del proyecto:

Ubicación:
 Zapopan, Jalisco

Fecha: agosto 23
 Escala: 1:350
 Acotaciones: Metros

Clave:
CS-02