


Alcances generales:

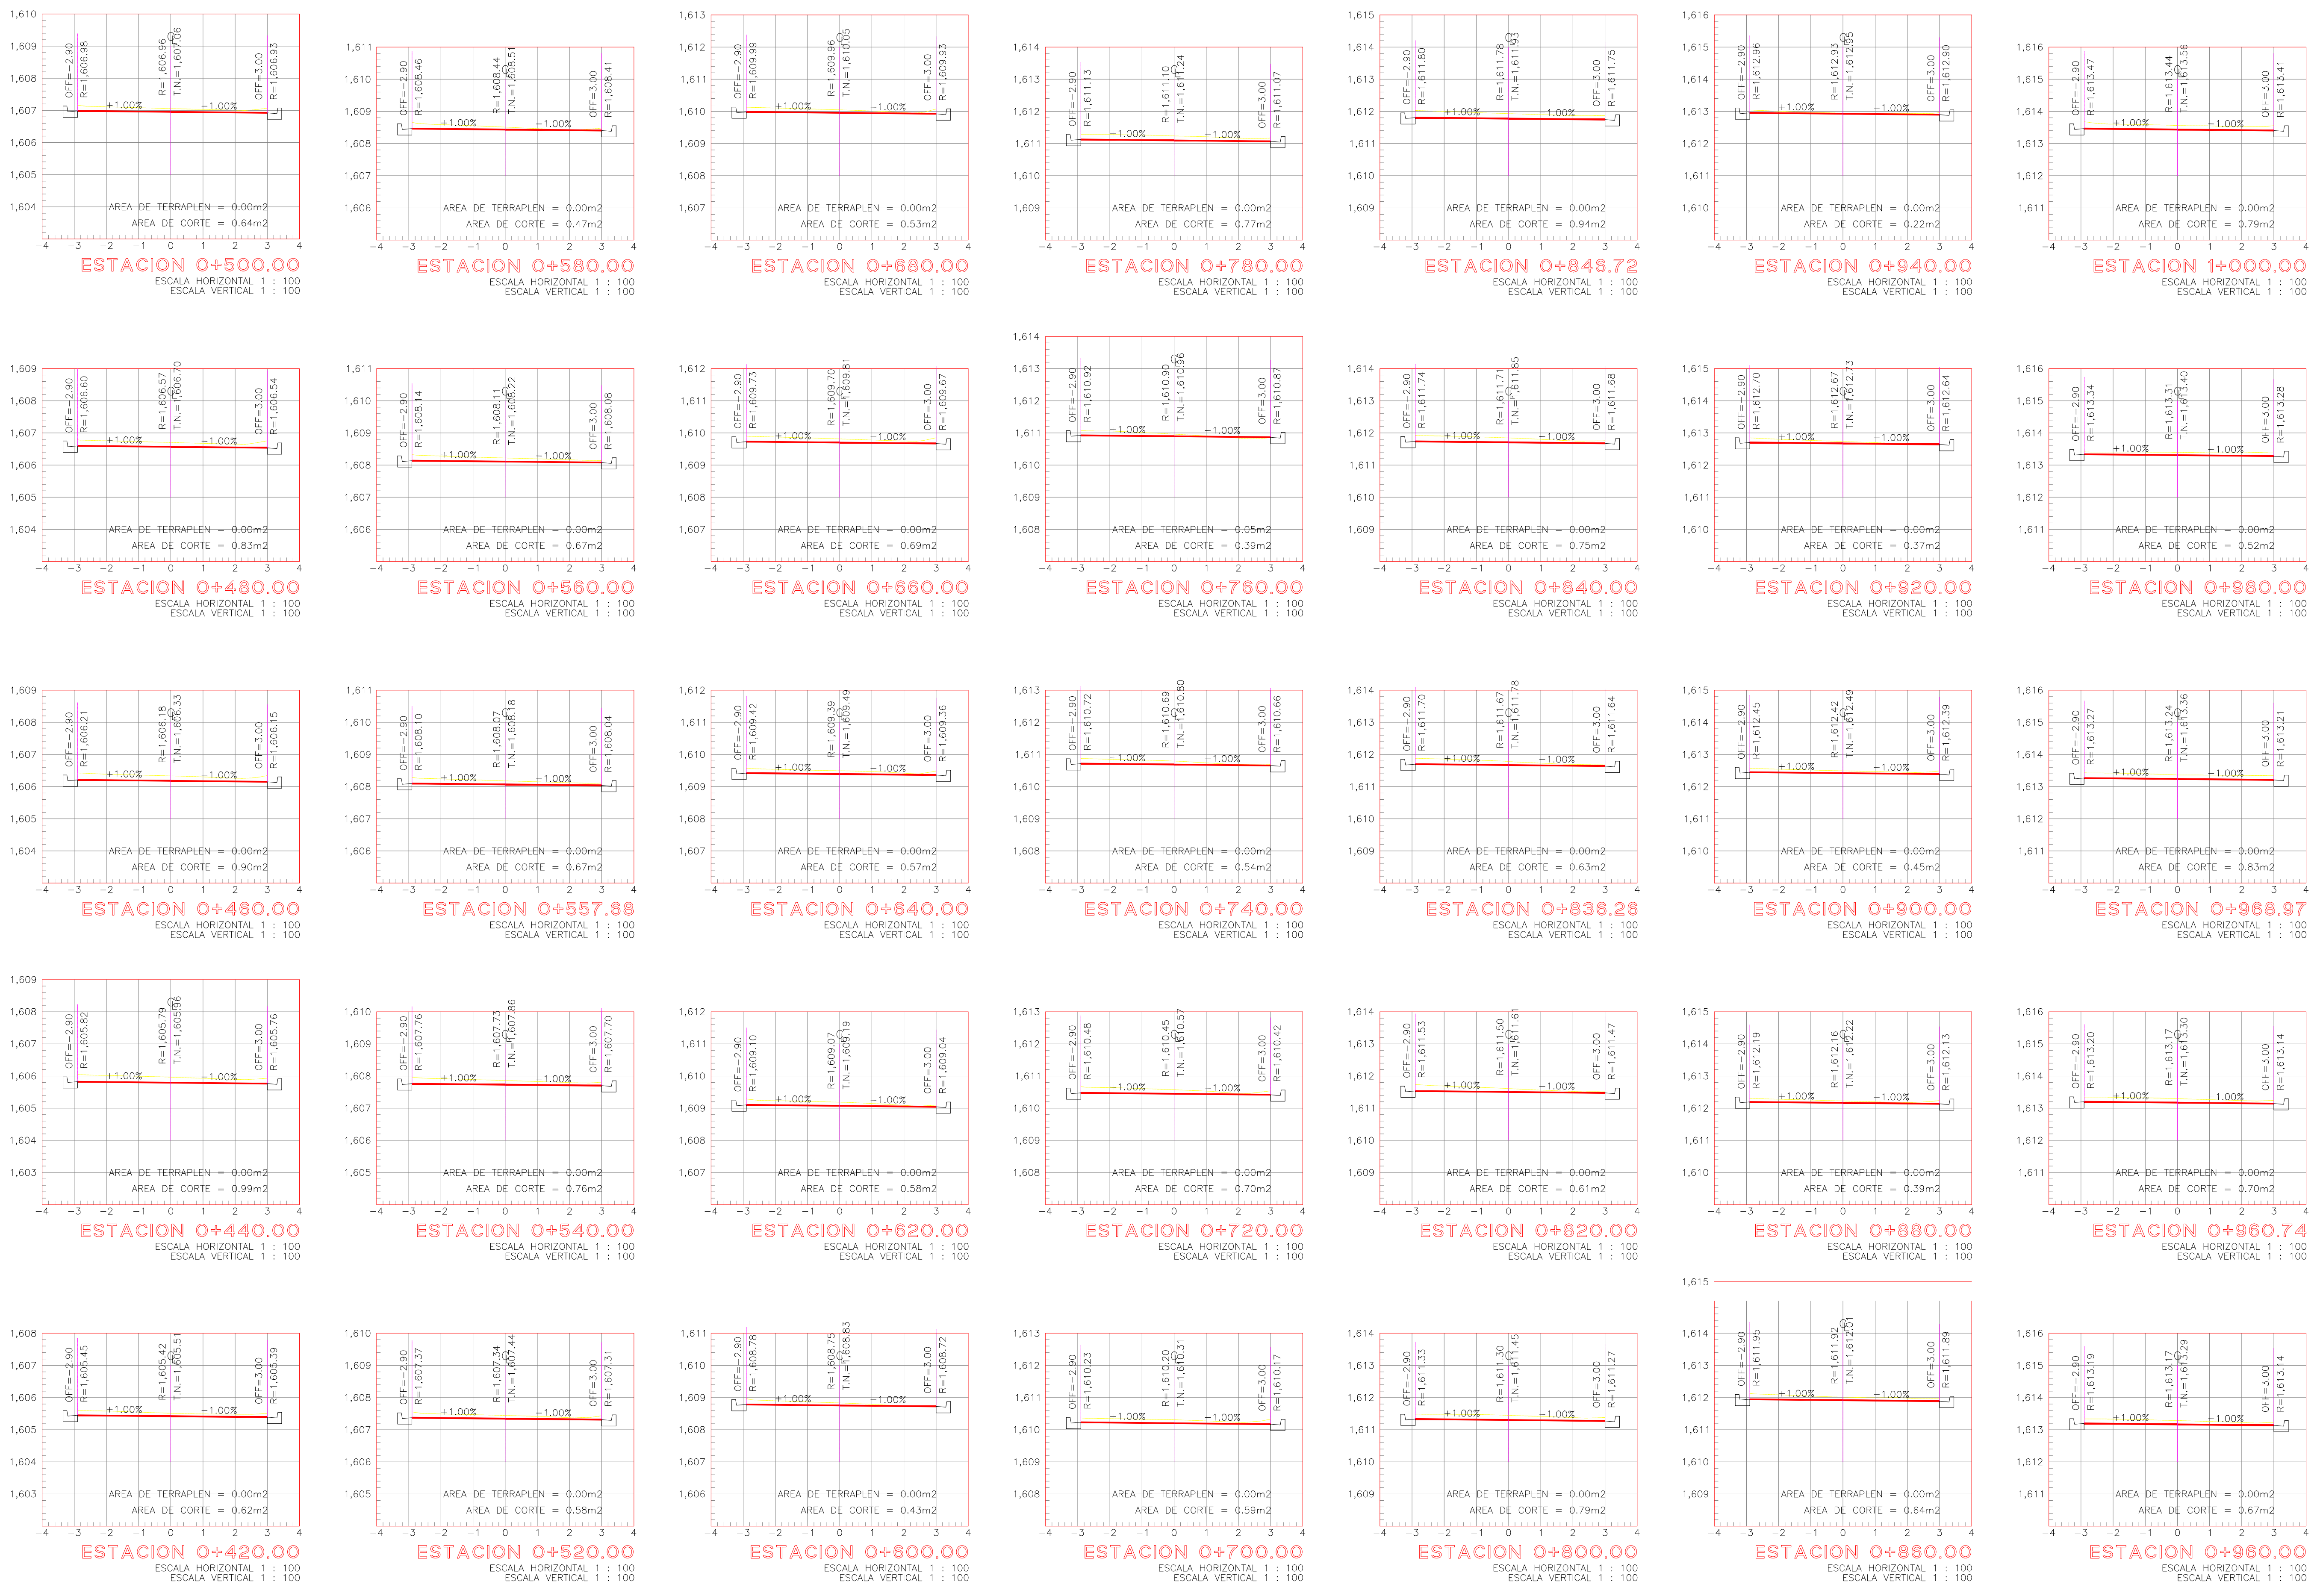

Nombre del proyecto:
 Pavimentación con concreto hidráulico de la Avenida Santa Margarita, incluye: alcantarillado sanitario, agua potable, banquetas, cruces peatonales, accesibilidad universal, señaleja horizontal - vertical y obras complementarias frente 01, municipio de Zapopan, Jalisco.

Contenido del plano:

Secciones	
No. Contrato:	DOPI-MUN-RM-PAV-LP-127-2023
Director de Obras Públicas e Infraestructura:	
Ing. Ismael Jáuregui Castañeda	
Jefe de la Unidad de Estudios y Proyectos:	
Arq. Edwin Aguilar Escatet	
Jefe de área:	Responsable del proyecto:
Ing. Norberto Esaú Romero Joya	
Ubicación:	
Zapopan, Jalisco	

Fecha: agosto 23
 Escala: Indicada
 Acotaciones: Metros
 Clave: GEO-01.2