


Alcances generales:

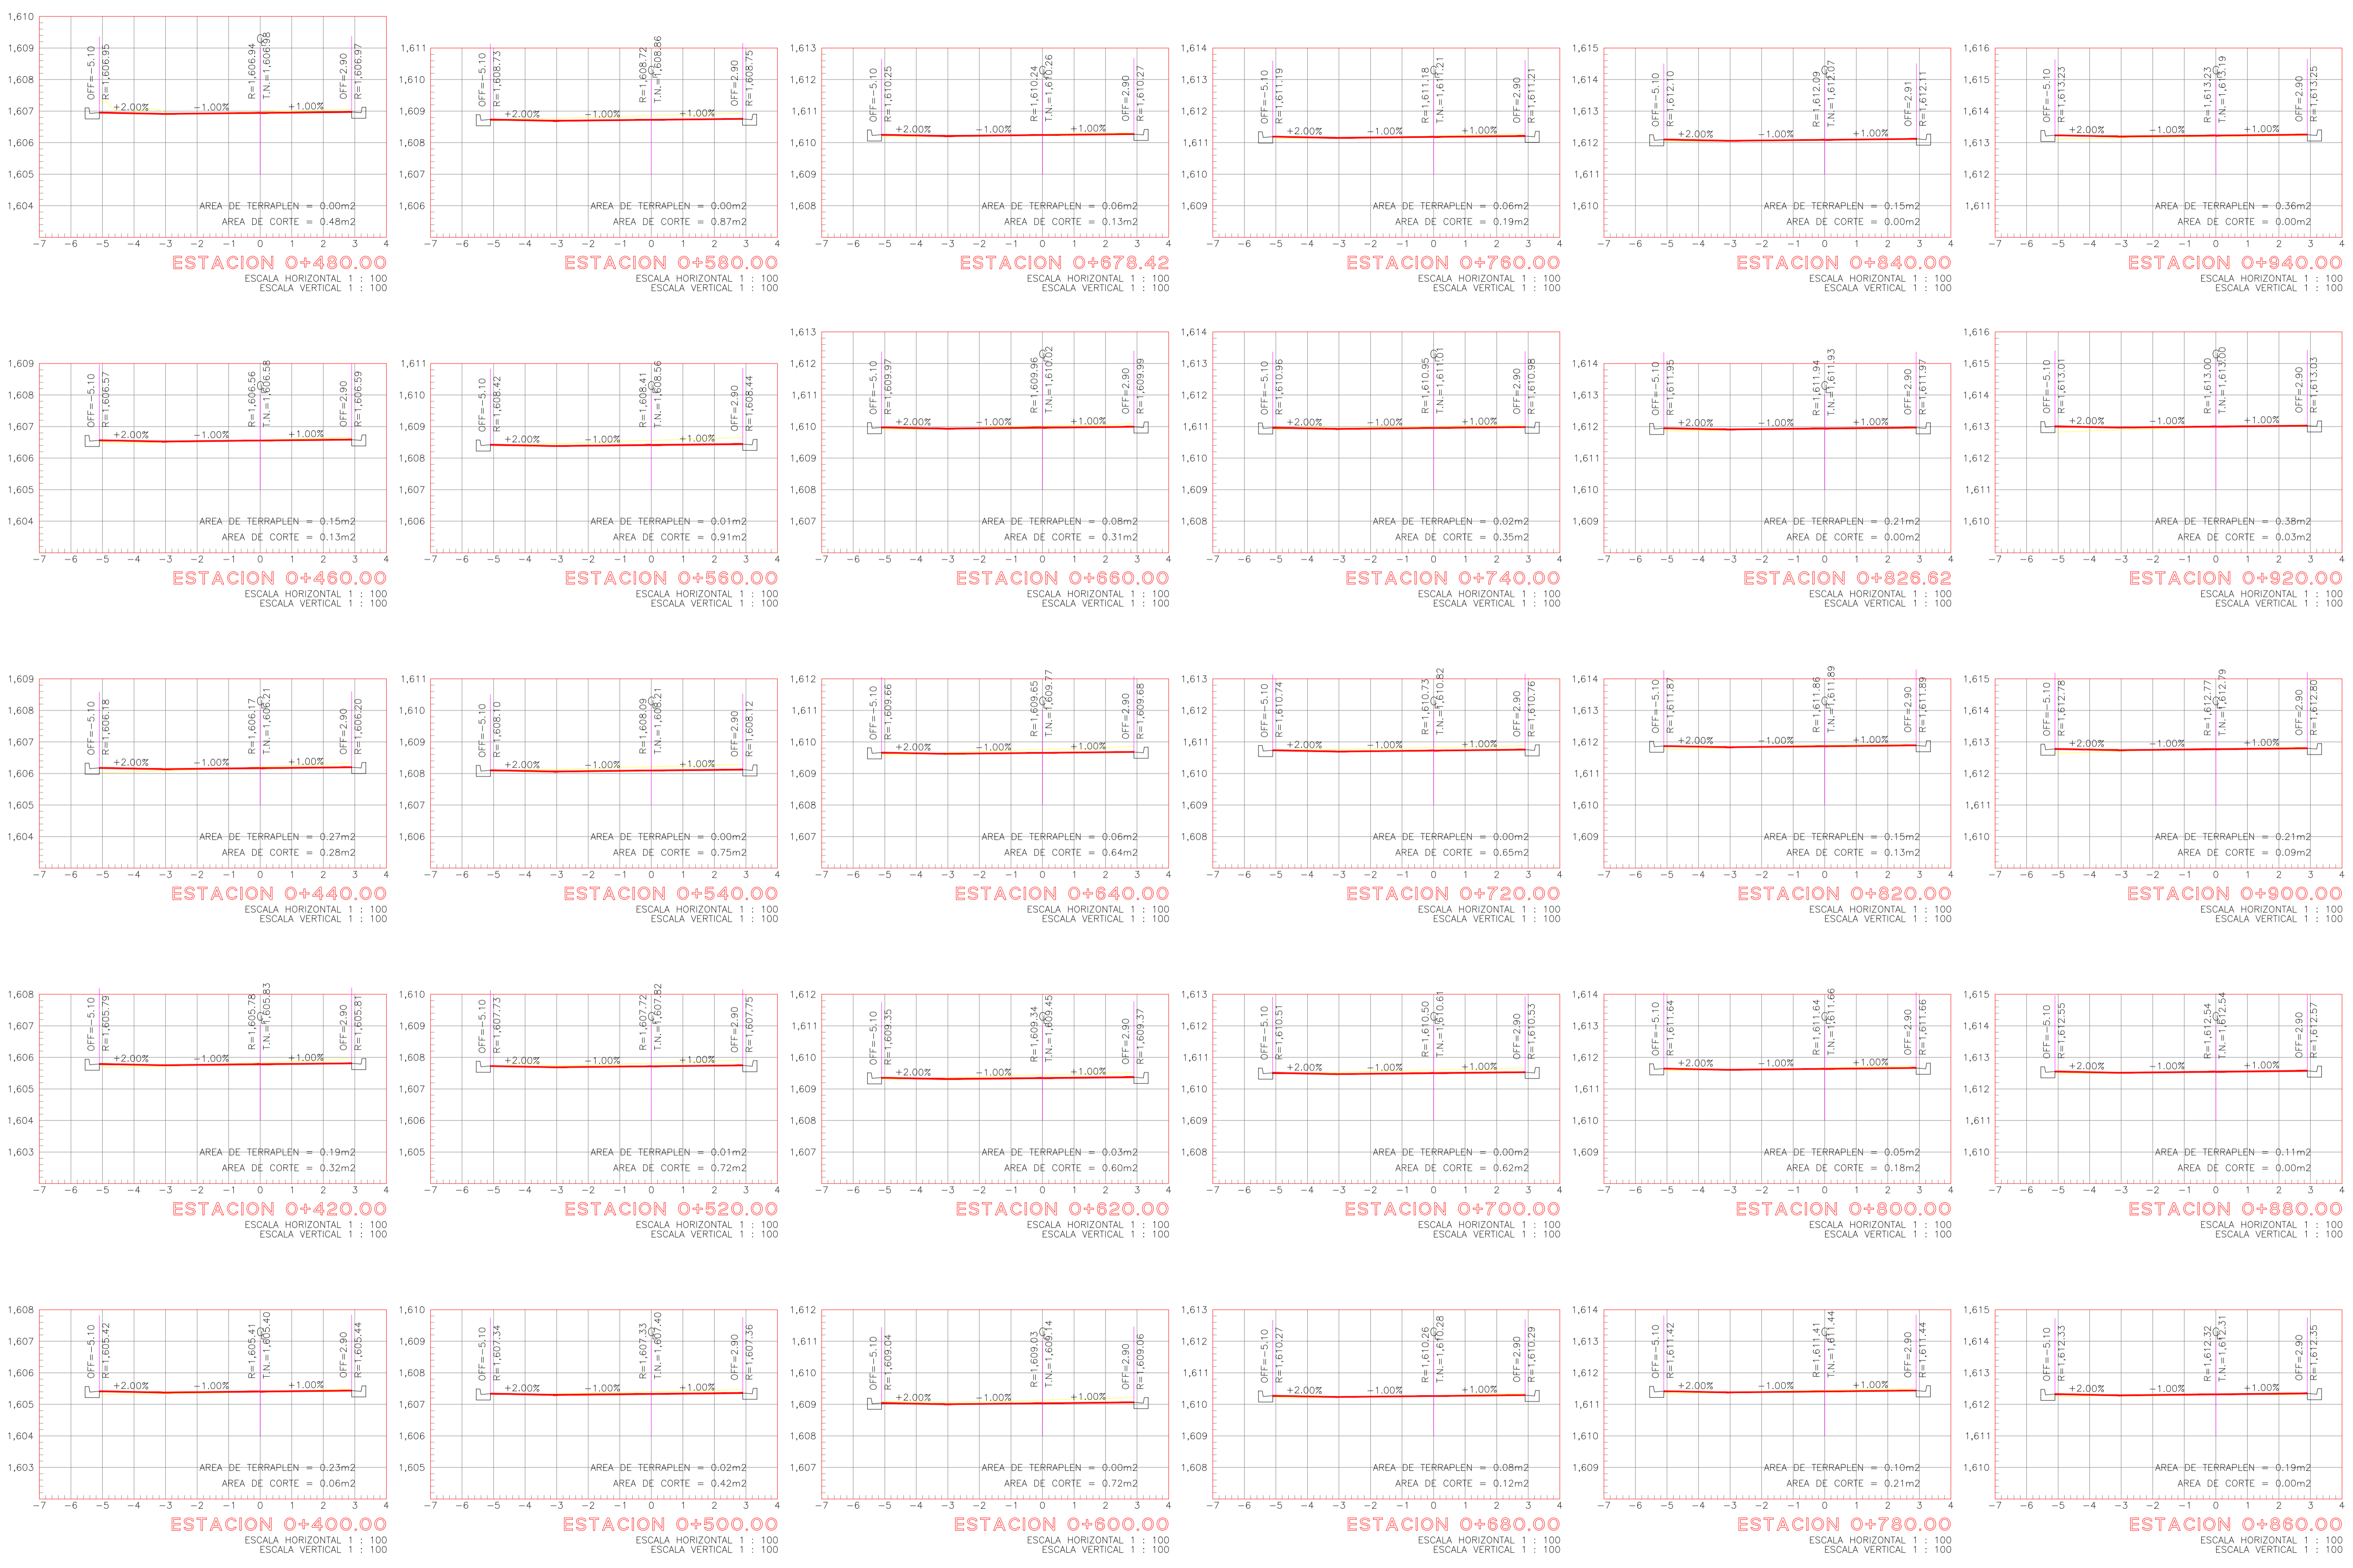

Nombre del proyecto:
 Pavimentación con concreto hidráulico de la Avenida Santa Margarita, incluye: alcantarillado sanitario, agua potable, banquetas, cruces peatonales, accesibilidad universal, señalizaciones horizontal, vertical y obras complementarias frente 01, municipio de Zapopan, Jalisco.

Contenido del plano:

No. Contrato:
 DOPI-MUN-RM-PAV-LP-127-2023
 Director de Obras Públicas e Infraestructura:

Ing. Ismael Jáuregui Castañeda
 Jefe de la Unidad de Estudios y Proyectos:

Arq. Edwin Aguilar Escatell
 Jefe de área: Responsable del proyecto:

Ingr. Norberto Esaú Romero Joya
 Ubicación:

Zapopan, Jalisco

Fecha: agosto 23
 Escala: Indicada
 Aclaraciones: Metros

Clave:
GEO-02.2