

Ciudad de las niñas
y los niños

Gobierno de Zapopan

Obras Públicas e Infraestructura

Gestión Integral de la Ciudad



Macrolocalización:

Microlocalización:

Alcances generales:

• Cadernamientos @ 20 m
• Eje geométrico
• Ruta
• Cota trazo
• Punto de cuadro de construcción
• Indica curva vertical - horizontal

Clave: GEO-02

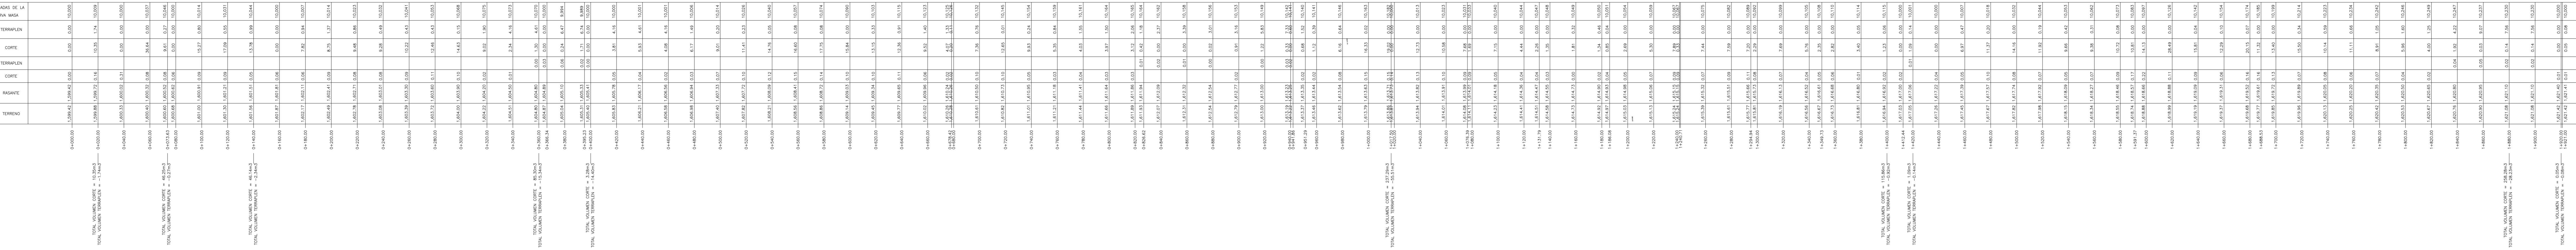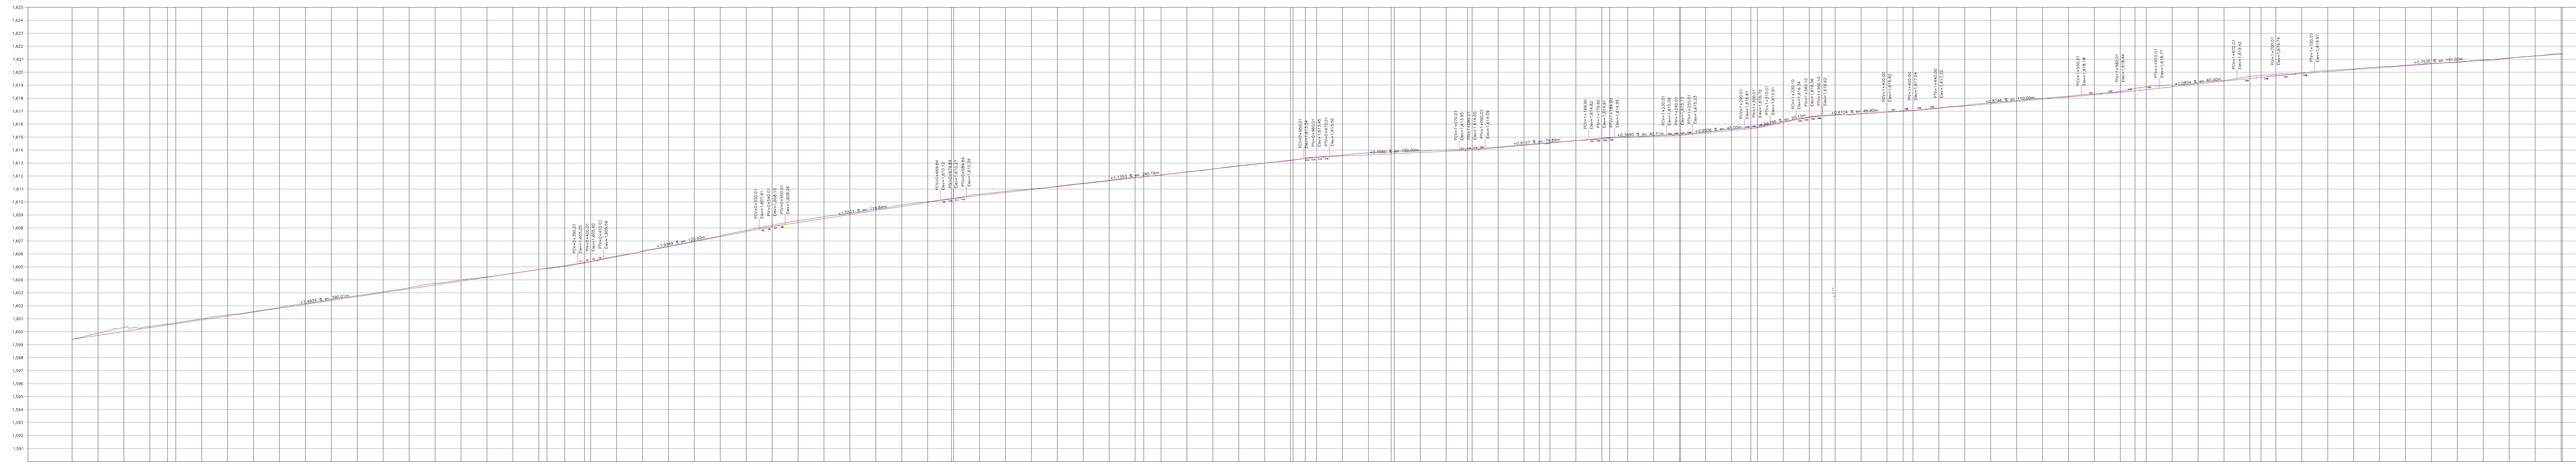

Nombre del proyecto:
Pavimentación con concreto hidráulico de la Avenida
principal, con banquetas, cruces peatonales,
bancos y mobiliario urbano en la colonia Hacienda Co.

Contenido del plano:
Planta gral. y perfil

No. Contrato:

DOPI-MUN-RM-PAV-LP-128-2023

Director de Obras Públicas e Infraestructura:

Ing. Ismael Jáuregui Castañeda

Jefe de la Unidad de Estudios y Proyectos:

Arq. Edwin Aguilar Escaté

Jefe de área:

Ingr. Norberto Esau Romero Joya

Ubicación:

Zapopan, Jalisco

Fecha:

agosto 28

Indicada

Anotaciones:

Metros

Clave: GEO-02

d:\obras publicas zpn\2023\07 julio\sta margarita\contratos f1 y f2\proyecto geometrico av. sta.margarita 09102023

T1 SUR

ESCALA HORIZONTAL 1 : 1,500

ESCALA VERTICAL 1 : 750