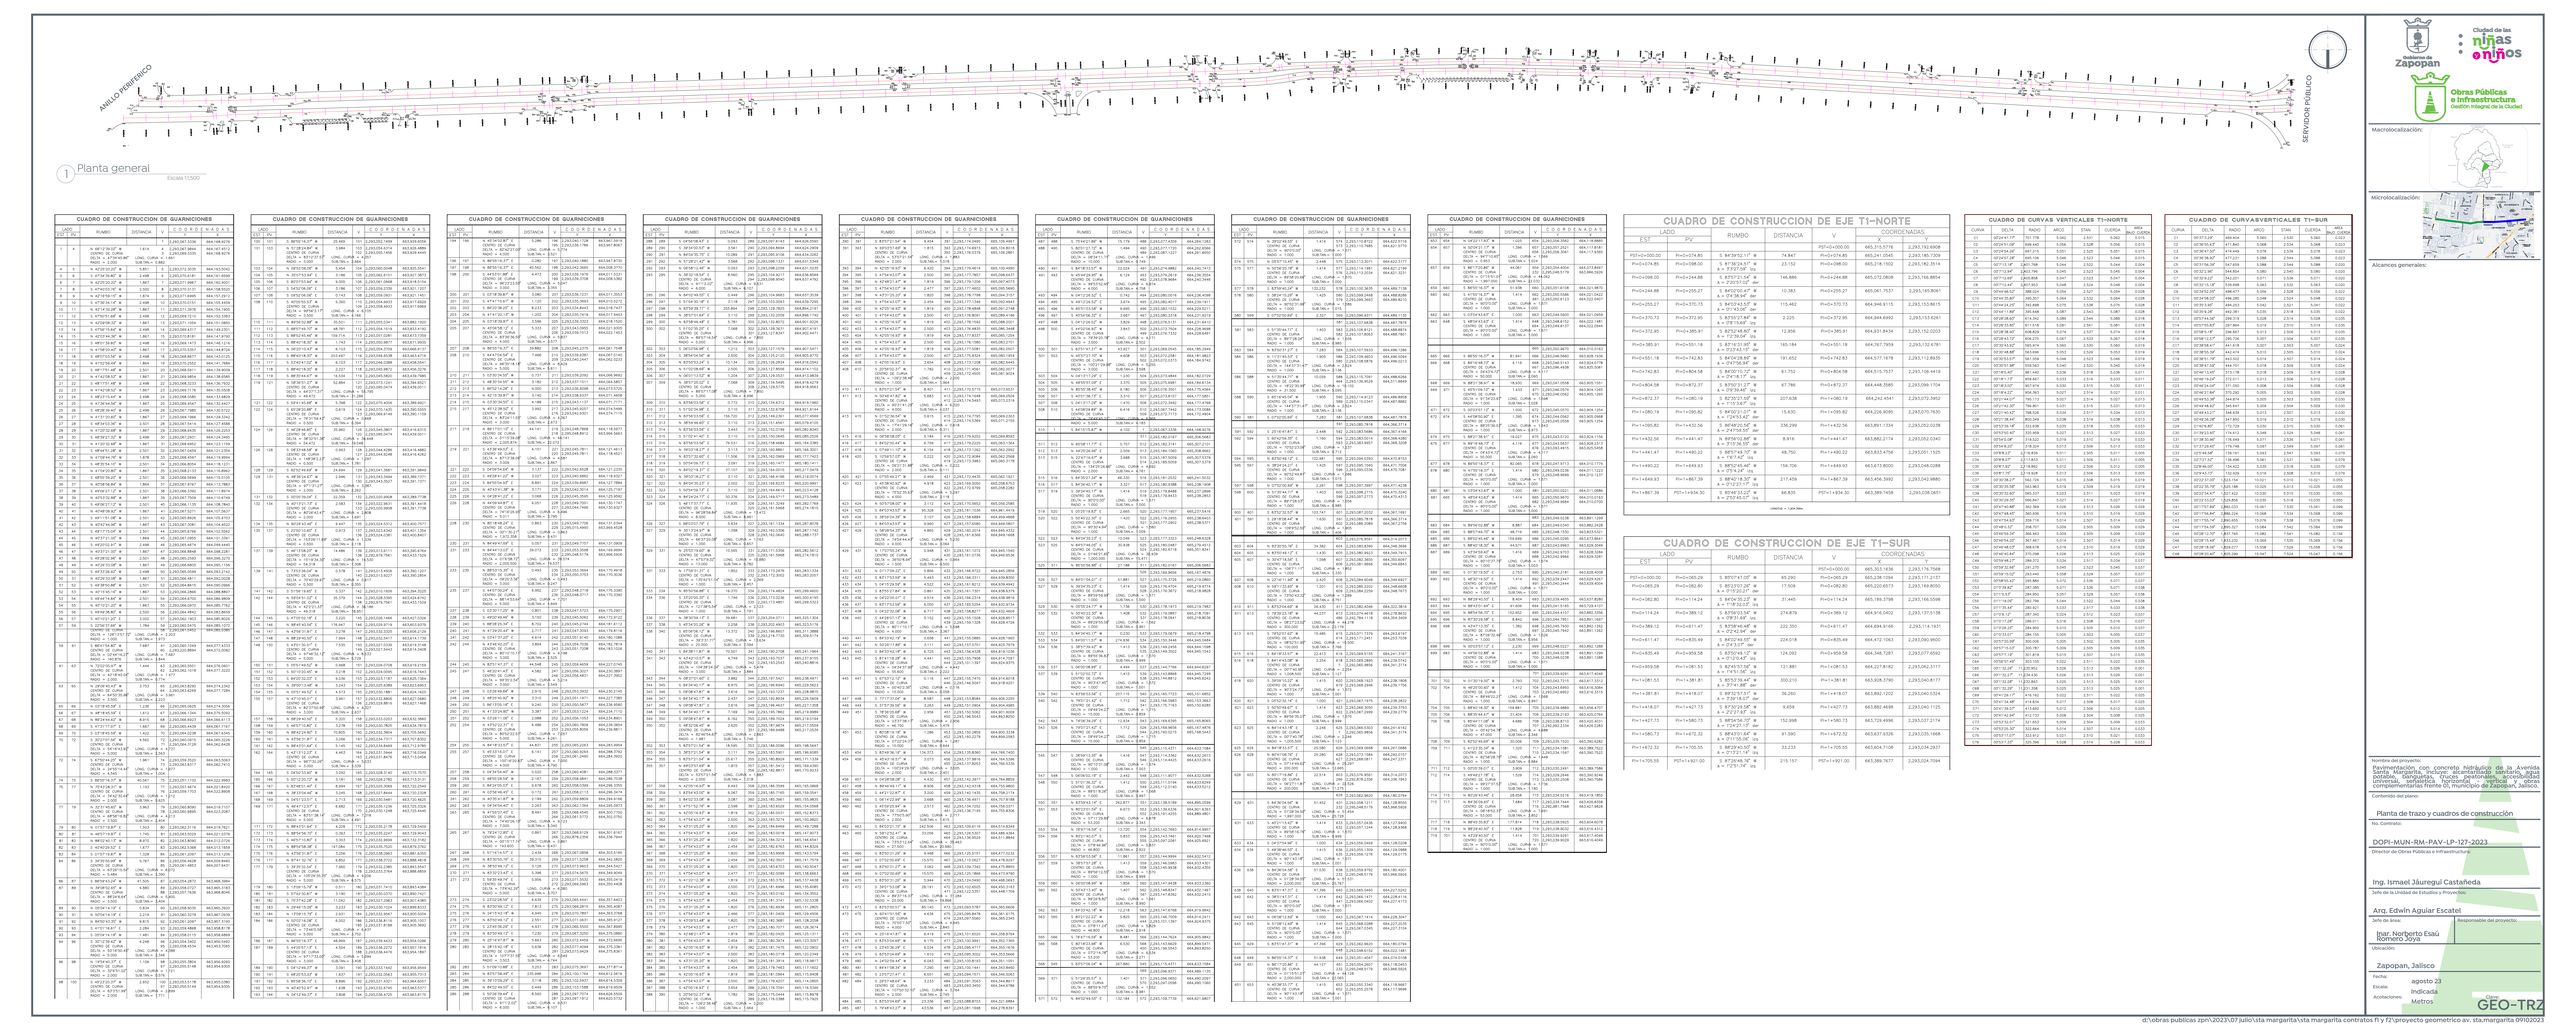

1 Planta general

Escala 1:1,500

CUADRO DE CONSTRUCCION DE GUARNICIONES

LADO		RUMBO	DISTANCIA	V	COORDENADAS	
EST	PV				Y	X
	1				2,265,167.336	664,168.8278
1	4	N 48°21'39.02" W	1,414		2,265,238.844	664,167.4212
		CENTRO DE CURVA		CURVA =	2,265,165.166	663,529.4445
		DELTA = 90°00'00.00"	SUBTANGENTE =	1,000		
		RADIO = 2,000	SUBCUERDA =	1.882		
4	5	N 41°21'39.20" W	5.851	5	2,265,272.3235	664,163.5042
5	6	N 41°34'39.90" W	2.498	6	2,265,270.8181	664,161.6586
6	7	N 42°29'20.20" W	1.867	7	2,265,271.8467	664,160.4021
7	8	N 47°40'23.10" W	2.498	8	2,265,273.2110	664,158.5220
8	9	N 42°18'56.10" W	1.874	9	2,265,271.6995	664,157.2413
9	10	N 47°38'34.10" W	1.600	10	2,265,272.8744	664,155.9203
10	11	N 42°41'32.28" W	1.867	11	2,265,271.3976	664,154.7435
11	12	N 47°40'23.10" W	1.867	12	2,265,272.4220	664,153.4870
12	13	N 43°08'58.32" W	1.867	13	2,265,271.1394	664,151.0860
13	14	N 47°38'34.10" W	1.867	14	2,265,268.4372	664,149.2403
14	15	N 42°57'44.36" W	1.867	15	2,265,270.8181	664,147.6736
15	16	N 47°38'34.10" W	1.867	16	2,265,269.4372	664,145.8279
16	17	N 43°08'58.32" W	1.867	17	2,265,268.1546	664,144.6511
17	18	S 49°01'53.54" W	2.498	18	2,265,268.8677	664,143.0126
18	19	S 75°52'56.46" W	2.894	19	2,265,266.2586	664,140.2161
19	20	S 49°11'41.46" W	2.501	20	2,265,265.5872	664,139.8008
20	21	S 49°11'41.46" W	2.501	21	2,265,268.9814	664,136.7530
21	22	S 49°11'41.46" W	2.498	22	2,265,268.3233	664,136.7530
22	23	N 49°11'41.46" E	2.498	23	2,265,268.3233	664,136.7530
23	24	N 49°11'41.46" E	2.498	24	2,265,268.0585	664,133.5836
24	25	S 50°41'04.40" E	2.498	25	2,265,267.1985	664,133.5252
25	26	S 49°28'39.40" E	2.498	26	2,265,267.1985	664,130.5732
26	27	N 41°31'39.40" E	2.498	27	2,265,267.1985	664,127.6212
27	28	S 48°34'53.34" E	2.501	28	2,265,267.5414	664,127.4588
28	29	S 48°34'53.34" E	2.501	29	2,265,267.5414	664,124.9588
29	30	S 48°34'31.20" E	2.498	30	2,265,267.1261	664,124.3485
30	31	N 41°25'39.40" E	2.498	31	2,265,267.1985	664,121.7212
31	32	S 48°41'41.28" E	2.501	32	2,265,267.5414	664,121.2356
32	33	S 48°41'41.28" E	2.501	33	2,265,267.5414	664,118.7356
33	34	S 48°35'54.10" E	2.501	34	2,265,268.8054	664,118.1231
34	35	S 41°25'39.40" W	2.498	35	2,265,268.0585	664,115.5236
35	36	S 48°35'39.20" E	2.501	36	2,265,268.5084	664,115.0125
36	37	S 48°38'54.40" E	2.501	37	2,265,268.9814	664,112.5125
37	38	S 41°25'21.12" W	2.501	38	2,265,268.3362	664,111.8974
38	39	S 41°25'21.12" W	2.501	39	2,265,267.6911	664,109.3974
39	40	S 41°25'21.12" W	2.501	40	2,265,266.1135	664,108.7840
40	41	S 41°25'21.12" W	2.501	41	2,265,266.7586	664,111.2840
41	42	S 41°25'21.12" W	2.501	42	2,265,265.4684	664,106.2840
42	43	N 47°42'44.66" E	1.867	43	2,265,267.3061	664,104.4522
43	44	N 42°17'15.34" W	1.867	44	2,265,266.0159	664,105.2328
44	45	N 47°37'21.20" E	1.867	45	2,265,267.0593	664,101.2328
45	46	N 42°17'15.34" W	1.867	46	2,265,265.7691	664,102.0134
46	47	N 47°37'21.20" E	1.867	47	2,265,266.8068	664,098.2281
47	48	N 42°17'15.34" W	1.867	48	2,265,265.5166	664,099.0087
48	49	N 47°37'21.20" E	1.867	49	2,265,266.5593	664,095.1746
49	50	N 42°17'15.34" W	1.867	50	2,265,265.2691	664,095.9552
50	51	N 42°26'33.08" E	1.867	51	2,265,266.4811	664,092.0538
51	52	N 47°33'26.92" W	1.867	52	2,265,265.0905	664,092.8944
52	53	N 42°16'45.14" E	1.867	53	2,265,266.2984	664,088.9847
54	55	N 47°37'21.20" E	1.867	55	2,265,268.0970	664,085.7762
55	56	N 42°17'15.34" W	1.867	56	2,265,266.8068	664,085.7762
56	57	S 47°37'21.20" W	1.867	57	2,265,262.1603	664,085.9526
57	58	S 42°16'27.68" E	1.867	58	2,265,263.4702	664,085.1720
58	59	DELTA = 126°13'57.72"	LONG. CURVA =	4.409	2,265,263.4702	664,085.1720
		CENTRO DE CURVA	SUBTANGENTE =	3.000		
		RADIO = 2,000	SUBCUERDA =	3.564		
59	61	S 89°47'54.82" W	7.887	61	2,265,260.1044	664,077.4333
		CENTRO DE CURVA		CURVA =	2,265,260.1044	664,077.4333
		DELTA = 181°35'49.64"	LONG. CURVA =	6.341		
		RADIO = 2,000	SUBTANGENTE =	3.000		
61	62	N 89°47'54.82" E	7.887	62	2,265,260.9551	664,076.0601
		CENTRO DE CURVA		CURVA =	2,265,260.9551	664,076.0601
		DELTA = 181°35'49.64"	LONG. CURVA =	6.341		
		RADIO = 2,000	SUBTANGENTE =	3.000		
62	63	N 89°47'54.82" E	7.887	63	2,265,261.7058	664,074.7240
		CENTRO DE CURVA		CURVA =	2,265,261.7058	664,074.7240
		DELTA = 181°35'49.64"	LONG. CURVA =	6.341		
		RADIO = 2,000	SUBTANGENTE =	3.000		
63	65	N 89°47'54.82" E	7.887	65	2,265,262.4565	664,073.3880
		CENTRO DE CURVA		CURVA =	2,265,262.4565	664,073.3880
		DELTA = 181°35'49.64"	LONG. CURVA =	6.341		
		RADIO = 2,000	SUBTANGENTE =	3.000		
65	66	N 89°47'54.82" E	7.887	66	2,265,263.2072	664,072.0520
		CENTRO DE CURVA		CURVA =	2,265,263.2072	664,072.0520
		DELTA = 181°35'49.64"	LONG. CURVA =	6.341		
		RADIO = 2,000	SUBTANGENTE =	3.000		
66	67	N 89°47'54.82" E	7.887	67	2,265,263.9579	664,070.7160
		CENTRO DE CURVA		CURVA =	2,265,263.9579	664,070.7160
		DELTA = 181°35'49.64"	LONG. CURVA =	6.341		
		RADIO = 2,000	SUBTANGENTE =	3.000		
67	68	N 89°24'43.62" E	8.915	68	2,265,264.6923	664,066.6113
68	69	N 41°21'17.62" E	1.867	69	2,265,265.9722	664,065.8307
70	72	S 53°18'45.58" E	1.422	72	2,265,264.8728	664,064.5745
72	73	S 53°18'45.58" E	1.422	73	2,265,264.3728	664,063.7085
		CENTRO DE CURVA		CURVA =	2,265,264.3728	664,063.7085
		DELTA = 90°00'00.00"	LONG. CURVA =	3.142		
		RADIO = 2,000	SUBTANGENTE =	2.000		
73	74	S 47°50'44.22" W	1.867	74	2,265,259.3525	664,063.5093
		CENTRO DE CURVA		CURVA =	2,265,259.3525	664,063.5093
		DELTA = 181°35'49.64"	LONG. CURVA =	6.341		
		RADIO = 2,000	SUBTANGENTE =	3.000		
74	75	S 48°09'15.78" W	40.941	75	2,265,257.1732	664,022.9983
75	77	N 75°43'26.37" W	1.193	77	2,265,257.4674	664,021.8426
		CENTRO DE CURVA		CURVA =	2,265,257.4674	664,021.8426
		DELTA = 181°35'49.64"	LONG. CURVA =	6.341		
		RADIO = 2,000	SUBTANGENTE =	3.000		
77	79	N 42°21'39.20" W	5.851	79	2,265,260.8905	664,016.7107
		CENTRO DE CURVA		CURVA =	2,265,260.8905	664,016.7107
		DELTA = 181°35'49.64"	LONG. CURVA =	6.341		
		RADIO = 2,000	SUBTANGENTE =	3.000		
79	80	N 41°57'19.82" E	1.502	80	2,265,262.3114	664,016.7621
80	81	N 48°02'40.17" W	8.970	81	2,265,263.8060	664,013.0126
81	82	N 48°02'40.17" W	8.970	82	2,265,263.8060	664,013.0126
82	83	N 41°57'19.82" E	1.502	83	2,265,265.3007	664,013.0126
83	84	N 41°57'19.82" E	1.502	84	2,265,266.7954	664,013.0126
84	85	N 41°57'19.82" E	1.502	85	2,265,268.2900	664,013.0126
85	86	S 41°11'18.67" E	2.284	86	2,265,269.4988	664,013.8196
86	87	S 41°11'18.67" E	2.284	87	2,265,270.6076	664,014.6266
87	88	N 39°50'02.40" W	4.880	88	2,265,268.0727	663,969.3180
		CENTRO DE CURVA		CURVA =	2,265,268.0727	663,969.3180
		DELTA = 90°00'00.00"	LONG. CURVA =	3.142		
		RADIO = 2,000	SUBTANGENTE =	2.000		
88	89	N 50°09'57.60" E	2.452	89	2,265,269.5176	663,970.0386
89	90	N 50°09'57.60" E	2.452	90	2,265,271.4321	663,969.6057
90	91	N 50°09'57.60" E	2.452	91	2,265,273.3466	663,969.1728
91	92	N 50°09'57.60" E	2.452	92	2,265,275.2611	663,968.7399
92	93	N 50°09'57.60" E	2.452	93	2,265,277.1756	663,968.3070
93	94	S 50°09'57.60" W	2.452	94	2,265,275.2611	663,968.7399
		CENTRO DE CURVA		CURVA =	2,265,275.2611	663,968.7399
		DELTA = 90°00'00.00"	LONG. CURVA =	3.142		
		RADIO = 2,000	SUBTANGENTE =	2.000		
94	96	S 50°09'57.60" W	2.452	96	2,265,273.3466	663,969.1728
		CENTRO DE CURVA		CURVA =	2,265,273.3466	663,969.1728
		DELTA = 90°00'00.00"	LONG. CURVA =	3.142		
		RADIO = 2,000	SUBTANGENTE =	2.000		
96	98	S 50°09'57.60" W	2.452	98	2,265,271.4321	663,969.6057
		CENTRO DE CURVA		CURVA =	2,265,271.4321	663,969.6057
		DELTA = 90°00'00.00"	LONG. CURVA =	3.142		
		RADIO = 2,000	SUBTANGENTE =	2.000		
98	100	S 49°23'20.37" W	2.452	100	2,265,269.5176	663,970.0386
		CENTRO DE CURVA		CURVA =	2,265,269.5176	663,970.0386
		DELTA = 90°00'00.00"	LONG. CURVA =	3.142		
		RADIO = 2,000	SUBTANGENTE =	2.000		

CUADRO DE CONSTRUCCION DE GUARNICIONES

LADO		RUMBO	DISTANCIA	V	COORDENADAS	
EST	PV				Y	X
100	101	S 39°05'16.23" W	25.469	101	2,265,252.1469	663,928.8058
101	103	N 51°28'54.84" W	2.894	103	2,265,254.5014	663,926.4985
103	104	N 39°52'39.20" W	5.454	104	2,265,260.0548	663,925.3541
104	105	N 39°07'53.54" E	9.035	105	2,265,266.9101	663,931.1534
105	106	S 85°07'53.54" E	9.035	106	2,265.061.2988	663,918.5134
106	107	S 54°52'06.46" W	2.498	107	2,265,259.2726	663,916.5031
107	108	S 39°52'06.46" E	9.143	108	2,265,259.0931	663,921.1451
108	109	S 39°52'06.46" E	9.143	109	2,265,259.0931	663,921.1451
109	110	N 89°56'53.82" W	26.561	110	2,265,232.5301	663,882.1565
110	111	N 89°56'53.82" W	26.561	111	2,265,206.1516	663,853.4160
111	112	N 89°56'53.82" W	26.561	112	2,265,179.7731	663,824.6755
112	113	N 89°56'53.82" W	26.561	113	2,265,153.3946	663,795.9350
113	114	N 89°56'53.82" W	26.561	114	2,265,126.9161	663,767.1945
114	115	N 89°56'53.82" W	26.561	115	2,265,100.5376	663,738.4540
115	116	S 89°40'18.82" W	20.567	116	2,265,080.0307	663,718.4540
116	117	S 89°40'18.82" W	8.153	117	2,265,071.8886	663,710.5560
117	118	S 89°40'18.82" W	8.153	118	2,265,063.7465	663,702.6580
118	119	S 89°40'18.82" W	8.227	119	2,265,055.5450	663,694.6600
119	120	S 89°40'18.82" W	8.227	120	2,265,047.3435	663,686.6620
120	121	S 89°40'18.82" W	8.227	121	2,265,039.1420	663,678.6640
121	122	S 89°40'18.82" W	8.227	122	2,265,030.9405	663,670.6660
122	123	S 89°40'18.82" W	8.227	123	2,265,022.7390	663,662.6680
123	124	S 89°40'18.82" W	8.227	124	2,265,014.5375	663,654.6700
124	125	S 89°40'18.82" W	8.227	125	2,265,006.3360	663,646.6720
125	126	S 89°40'18.82" W	8.227	126	2,264,998.1345	663,638.6740
126	127	S 89°40'18.82" W	8.227	127	2,264,989.9330	663,630.6760
127	128	S 89°40'18.82" W	8.227	128	2,264,981.7315	663,622.6780
128	129	S 89°40'18.82" W	8.227	129	2,264,973.5300	663,614.6800
129	130	S 89°40'18.82" W	8.227	130	2,264,965.3285	663,606.6820
130	131	S 89°40'18.82" W	8.227	131	2,264,957.1270	663,598.6840
131	132	S 89°40'18.82" W	8.227	132	2,264,948.9255	663,590.6860
132	133	S 89°40'18.82" W	8.227	133	2,264,940.7240	663,582.6880
133	134	S 89°40'18.82" W	8.227	134	2,264,932.5225	663,574.6900
134	135	S 89°40'18.82" W	8.227	135	2,264,924.3210	663,566.6920
135	136	S 89°40'18.82" W	8.227	136	2,264,916.1195	663,558.6940
136	137	S 89°40'18.82" W	8.227	137	2,264,907.9180	663,550.6960
137	139	W 41°08'28.20" W	14.486	139	2,264,903.1181	663,540.4764
		CENTRO DE CURVA		CURVA =	2,264,903.1181	663,540.4764
		DELTA = 90°00'00.00"	LONG. CURVA =	3.142		
		RADIO = 2,000	SUBTANGENTE =	2.000		
139	141	S 48°51'31.80" E	2.498	141	2,264,901.5166	663,542.1227
		CENTRO DE CURVA		CURVA =	2,264,901.5166	663,542.1227
		DELTA = 90°00'00.00"	LONG. CURVA =	3.142		
		RADIO = 2,000	SUBTANGENTE =	2.000		
141	142	S 41°08'28.20" E	14.486	142	2,264,893.3151	663,540.4764
		CENTRO DE CURVA		CURVA =	2,264,893.3151	663,540.4764
		DELTA = 90°00'00.00"	LONG. CURVA =	3.142		
		RADIO = 2,000	SUBTANGENTE =	2.000		
142	143	S 48°51'31.80" E	2.498	143	2,264,891.7136	663,542.1227
		CENTRO DE CURVA		CURVA =	2,264,891.7136	663,542.1227
		DELTA = 90°00'00.00"	LONG. CURVA =	3.142		
		RADIO = 2,000	SUBTANGENTE =	2.000		
143	144	S 41°08'28.20" E	14.486	144	2,264,883.5121	663,540.4764
		CENTRO DE CURVA		CURVA =	2,264,883.5121	663,540.4764
		DELTA = 90°00'00.00"	LONG. CURVA =	3.142		
		RADIO = 2,000	SUBTANGENTE =	2.000		
144	145	S 48°51'31.80" E	2.498	145	2,264,881.9106	663,542.1227
		CENTRO DE CURVA		CURVA =	2,264,881.9106	663,542.1227
		DELTA = 90°00'00.00"	LONG. CURVA =	3.142		
		RADIO = 2,000	SUBTANGENTE =	2.000		
145	147	N 47°50'31.82" E	5.278	147	2,265,032.3205	663,609.2129
		CENTRO DE CURVA		CURVA =	2,265,032.3205	663,609.2129
		DELTA = 90°00'00.00"	LONG. CURVA =	3.142		
		RADIO = 2,000	SUBTANGENTE =	2.000		
147	149	N 47°05'32.18" E	5.220	149	2,265,042.1563	663,614.3722
149	150	N 47°05'32.18" E	5.220	150	2,265,047.1242	663,616.0106
150	151	N 47°05'32.18" E	5.220	151	2,265,052.0921	663,617.6490
151	152	N 47°05'32.18" E	5.220	152	2,265,057.0600	663,619.2874
152	153	N 39°20'32.22" E	5.108	153	2,265,063.1181	663,624.7350
153	154	N 39°20'32.22" E	5.108	154	2,265,069.1762	663,630.1826
154	155	N 15°01'46.52" E	4.513	155	2,265,073.5361	663,631.1826
155	156	N 15°01'46.52" E	4.513	156	2,265,077.8960	663,632.1826
156	157	N 15°01'46.52" E	4.513	157	2,265,082.2559	663,633.1826
157	158	N 89°24'43.62" E	8.500	158	2,265,083.0333	663,632.3860
158	159	N 89°24'43.62" E	8.500	159	2,265,091.5333	663,632.3860
159	160	N 89°24'43.62" E	10.805	160	2,265,102.3304	663,632.8860
160	161	N 89°24'43.62" E	4.742	161	2,265,107.0733	663,633.1060
161	162	N 89°43'01.64" E	5.145	162	2,265,112.2144	663,633.2860
162	163	S 42°13'12.22" E	4.463	163	2,265,115.5317	663,636.2860
163	164	S 42°13'12.22" E	4.463	164	2,265,118.8490	663,639.2860
164	165	S 24°03'33.90" E	3.262	165	2,265,122.5140	663,715.7570
165	166	S 24°03'33.90" E	3.262	166	2,265,125.7793	663,717.2570
166	167	S 47°40'51.40" E	8.994	167	2,265,131.5369	663,723.2549
167	168	S 47°40'51.40" E	8.994	168	2,265,137.2945	663,729.2528
168	169	N 24°51'23.57" E	2.713	169	2,265,140.0369	663,727.4625
169	170	N 24°51'23.57" E	2.713	170	2,265,142.7793	663,725.6722
170	171	N 89°43'01.64" E	5.145	171	2,265,147.9204	663,725.8522
171	172	N 89°43'01.64" E	4.209	172	2,265,152.1179	663,726.0406
172	173	N 89°43'01.64" E	4.209	173	2,265,156.3154	663,726.2290
173	174	N 89°43'01.64" E	4.209	174	2,265,160.5129	663,726.4174
174	175	N 89°43'01.64" E	4.209	175	2,265,164.7104	663,726.6058
175	176	N 89°43'01.64" E	14.084	176	2,265,178.7925	663,727.2370
176	177	N 89°43'01.64" E	8.952	177	2,265,187.7396	663,727.6384
177	178	N 89°43'01.64" E	8.952	178	2,265,196.6867	663,728.0398
178	179	N 89°43'01.64" E	8.952	179	2,265,205.6338	663,728.4412
179	180	S 17°05'15.74" E	5.511	180	2,265,210.9161	663,726.8494
180	181	S 17°05'15.74" E	5.511	181	2,265,216.1984	663,725.2576
181	182	S 17°05'15.74" E	5.511	182	2,265,221.4807	663,723.6658
182	183	S 17°05'15.74" E	11.042	183	2,265,232.0983	663,720.4822
183	184	S 17°05'15.74" E	3.233	184	2,265,235.1986	663,719.5500
184	185	N 17°05'15.74" E	2.219	185	2,265,233.0567	663,720.1944
185	186	N 17°05'15.74" E	6.352	186	2,265,239.1677	663,718.3587
186	187	N 17°05'15.74" E	2.284	187	2,265,241.3676	663,717.6987
187	188	N 17°05'15.74" E	2.284	188	2,265,243.5675	663,717.0387
188	189	N 17°05'15.74" E	2.284	189	2,265,245.7674	663,716.3787
189	190	N 17°05'15.74" E	2.284	190	2,265,247.9673	663,715.7187
190	191	N 17°05'15.74" E	2.284	191	2,265,250.1672	663,715.0587
191	192	N 17°05'15.74" E	2.284	192	2,265,252.3671	663,714.3987
192	193	N 17°05'15.74" E	3.808	193	2,265,256.0705	663,713.2875
193	194	N 72°54'44.37" W	3.808	194	2,265,254.9594	663,709.4703

CUADRO DE CONSTRUCCION DE GUARNICIONES

LADO		RUMBO	DISTANCIA	V	COORDENADAS	
EST	PV				Y	X
194	195	N 72°54'44.37" W	5.286	195	2,265,253.1762	663,703.8358
		CENTRO DE CURVA		CURVA =	2,265,253.1762	663,703.8358
		DELTA = 90°00'00.00"	LONG. CURVA =	3.142		
		RADIO = 2,000	SUBTANGENTE =	2.000		
195	197	N 89°05'15.37" E	5.282	197	2,265,260.1980	663,567.4735
197	198	N 89°05'15.37" E	45.562	198	2,265,262.3605	664,008.5770
198	200	S 89°52'10.20" E	4.413	200	2,265,226.1078	664,008.8960
		CENTRO DE CURVA		CURVA =	2,265,226.1078	664,008.8960
		DELTA = 90°00'00.00"	LONG. CURVA =	3.142		
		RADIO = 2,000	SUBTANGENTE =	2.000		
200	201	S 03°38'58.87" W	3.080	201	2,265,228.1231	664,011.3053
201	202	S 03°38'58.87" W	3.080	202	2,265,225.0231	664,011.1853
202	203	S 03°38'58.87" W	3.080	203	2,265,221.9231	664,011.0653
203	204	S 03°38'58.87" W	3.080	204	2,265,218.8231	664,010.9453
204	205	S 03°38'58.87" W	5.222	205	2,265,213.7616	664,010.7495
205	206	S 03°38'58.87" W	3.266	206	2,265,210.5861	664,010.6265
206	207	N 45°08'58.12" E	5.333	207	2,265,214.0393	664,014.4595
		CENTRO DE CURVA		CURVA =	2,265,214.0393	664,014.4595
		DELTA = 90°00'00.00"	LONG. CURVA =	3.142		
		RADIO = 2,000	SUBTANGENTE =	2.000		
207	208	S 44°51'04.54" E	7.490	208	2,265,208.6289	664,007.5140
		CENTRO DE CURVA		CURVA =	2,265,208.6289	664,007.5140
		DELTA = 90°00'00.00"	LONG. CURVA =	3.142		
		RADIO = 2,000	SUBTANGENTE =	2.000		
208	210	S 44°51'04.54" E	7.490	210	2,265,203.1289	663,994.0640
		CENTRO DE CURVA		CURVA =	2,265,203.1289	663,994.0640
		DELTA = 90°00'00.00"	LONG. CURVA =	3.142		
		RADIO = 2,000	SUBTANGENTE =	2.000		
210	212	S 48°36'36.40" E	5.182	212	2,265,207.5131	664,004.5857
212	213	S 85°21'41.40" E	5.182	213	2,265,208.8088	664,013.7255
213	214	S 42°13'39.87" E	5.140	214	2,265,212.6538	664,017.5857
214	215	S 42°13'39.87" E	5.140	215	2,265,216.4988	664,021.4459
215	217	N 45°12'38.50" E	3.562	217	2,265,219.0451	664,023.9922
		CENTRO DE CURVA		CURVA =	2,265,219.0451	664,023.9922
		DELTA = 90°00'00.00"	LONG. CURVA =	3.142		
		RADIO = 2,000	SUBTANGENTE =	2.000		
217	218	S 44°47'21.50" E	3.562	218	2,265,216.5451	664,021.2061
		CENTRO DE CURVA		CURVA =	2,265,216.5451	664,021.2061
		DELTA = 90°00'00.00"	LONG. CURVA =	3.142		
		RADIO = 2,000	SUBTANGENTE =	2.000		
218	220	S 45°12'38.50" W	3.562	220	2,265,213.9988	664,018.4900
		CENTRO DE CURVA		CURVA =	2,265,213.9988	664,018.4900
		DELTA = 90°00'00.00"	LONG. CURVA =	3.142		
		RADIO = 2,000	SUBTANGENTE =	2.000		
220	222	S 44°47'21.50" E	3.562	222	2,265,211.4525	664,015.7739
		CENTRO DE CURVA		CURVA =	2,265,211.4525	664,015.7739
		DELTA = 90°00'00.00"	LONG. CURVA =	3.142		
		RADIO = 2,000	SUBTANGENTE =	2.000		
222	223	S 45°12'38.50" W	3.562	223	2,265,208.9062	664,013.0578
		CENTRO DE CURVA		CURVA =	2,265,208.9062	664,013.0578
		DELTA = 90°00'00.00"	LONG. CURVA =	3.142		
		RADIO = 2,000	SUBTANGENTE =	2.000		
223	225	S 44°47'21.50" E	3.562	225	2,265,206.3599	664,010.3417
		CENTRO DE CURVA		CURVA =	2,265,206.3599	664,010.3417
		DELTA = 90°00'00.00"	LONG. CURVA =	3.142		
		RADIO = 2,000	SUBTANGENTE =	2.000		
225	226	N 09°39'41.22" E	3.098	226	2,265,205.3165	664,013.4256
		CENTRO DE CURVA		CURVA =	2,265,205.3165	664,013.4256
		DELTA = 90°00'00.00"	LONG. CURVA =	3.142		
		RADIO = 2,000	SUBTANGENTE =	2.000		
226	228	N 80°18'38.42" E	3.862	228	2,265,206.7700	664,017.0344
		CENTRO DE CURVA		CURVA =	2,265,206.7700	664,017.0344
		DELTA = 90°00'00.00"	LONG. CURVA =	3.142		
		RADIO = 2,000	SUBTANGENTE =	2.000		
228	230	N 80°18'38.42" E	3.862	230	2,265,208.7700	664,017.0344
		CENTRO DE CURVA		CURVA =	2,265,208.7700	664,017.0344
		DELTA = 90°00'00.00"	LONG. CURVA =	3.142		
		RADIO = 2,000	SUBTANGENTE =	2.000		
230	231	N 84°44'13.62" E	26.013	233	2,265,253.2598	664,159.9994
		CENTRO DE CURVA		CURVA =	2,265,253.2598	664,159.9994
		DELTA = 90°00'00.00"	LONG. CURVA =	3.142		
		RADIO = 2,000	SUBTANGENTE =	2.000		
231	233	S 05°15'46.38" E	2.498	233	2,265,251.2598	664,159.9994
		CENTRO DE CURVA		CURVA =	2,265,251.2598	664,159.9994
		DELTA = 90°00'00.00"	LONG. CURVA =	3.142		
		RADIO = 2,000	SUBTANGENTE =	2.000		
233	235	S 84°44'13.62" W	26.013	235	2,265,225.7598	664,159.9994
		CENTRO DE CURVA		CURVA =	2,265,225.7598	664,159.9994
		DELTA = 90°00'00.00"	LONG. CURVA =	3.142		
		RADIO = 2,000	SUBTANGENTE =	2.000		
235	237	S 05°15'46.38" E	2.498	237	2,265,223.7598	664,159.9994
		CENTRO DE CURVA		CURVA =	2,265,223.7598	664,159.9994
		DELTA = 90°00'00.00"	LONG. CURVA =	3.142		
		RADIO = 2,000	SUBTANGENTE =	2.000		
237	238	S 84°44'13.62" W	26.013	238	2,265,198.2598	664,159.9994
		CENTRO DE CURVA		CURVA =	2,265,198.2598	664,159.9994
		DELTA = 90°00'00.00"	LONG. CURVA =	3.142	