

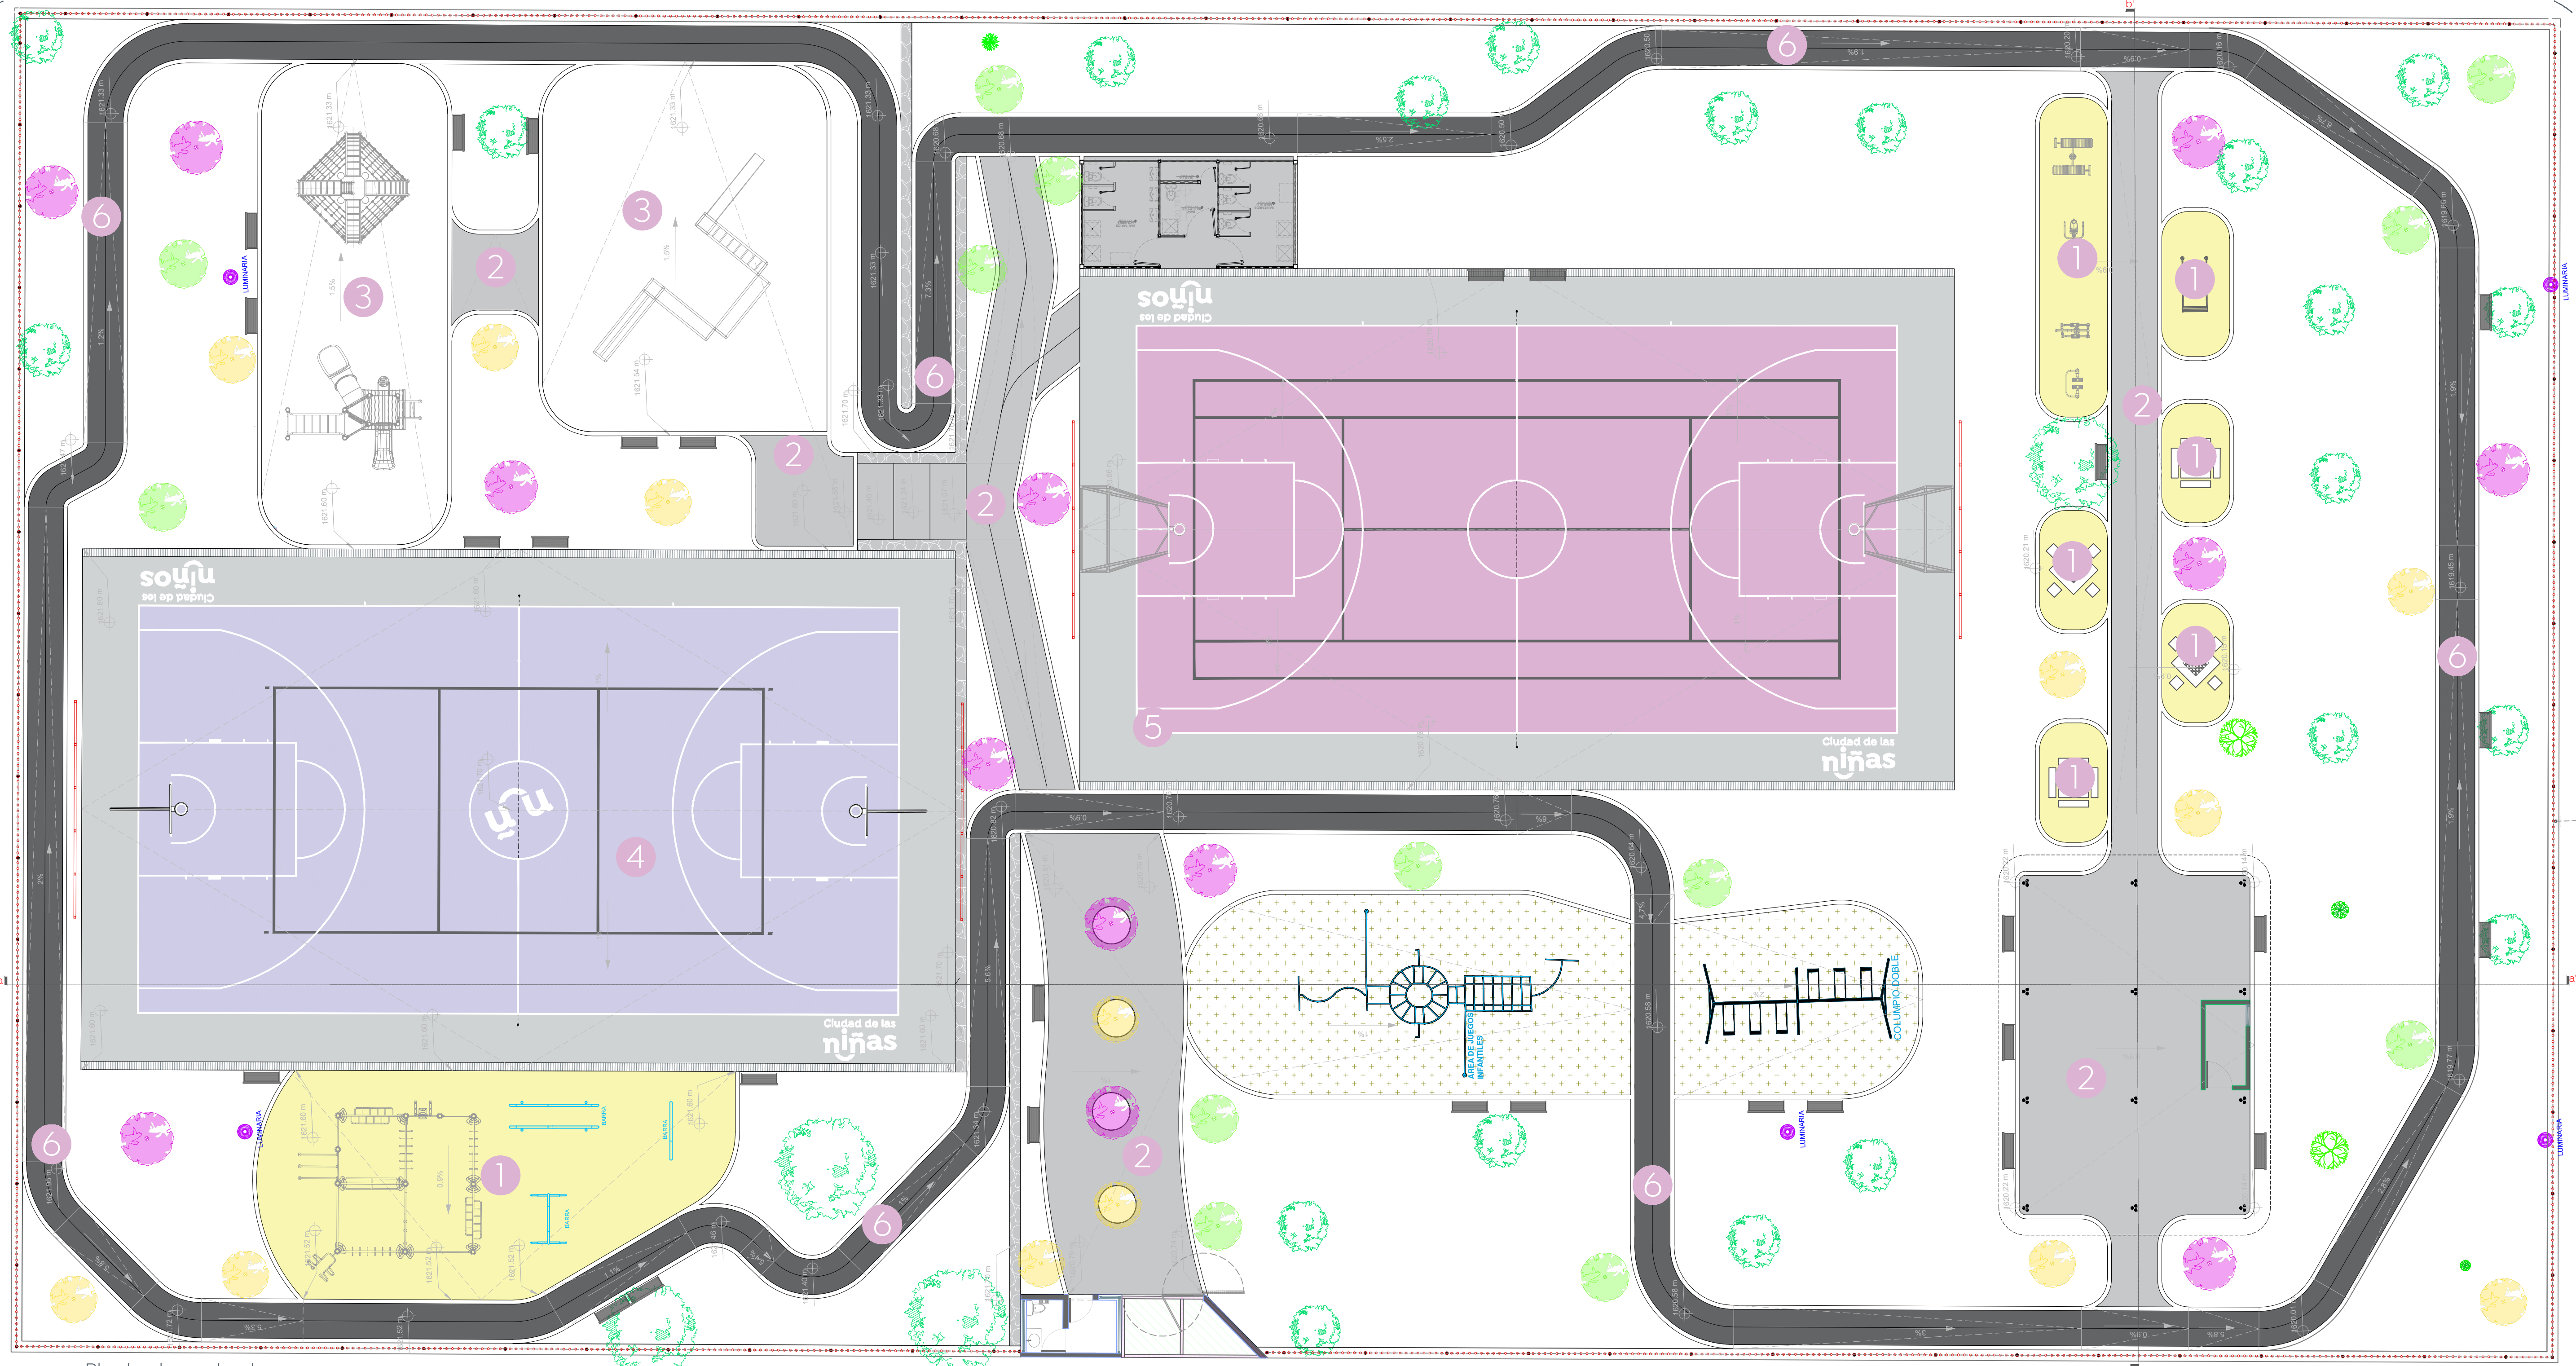



- Simbología:
- 1 Concreto f' c= 200 Kg/cm<sup>2</sup> con color integral amarillo al 4% acabado pulido
  - 2 Concreto f' c= 200 Kg/cm<sup>2</sup> con color natural acabado lavado con grano de mármol #3 (5 Kg por 1 m<sup>2</sup>)
  - 3 Piso amortiguante de 3 cm de espesor, bicapa con cubierta superficial de EDPM al 50%.
  - 4 Losa de 10 cm de espesor de concreto premezclado con color integral morado al 4% F'c=200 Kg/cm<sup>2</sup> acabado semipulido. Corte de losas con disco de 2 x 2 m calafateo de juntas de dilatación con sellador elástico superseal P.
  - 5 Losa de 10 cm de espesor de concreto premezclado con color integral rojo al 4% F'c=200 Kg/cm<sup>2</sup> acabado semipulido. Corte de losas con disco de 2 x 2 m calafateo de juntas de dilatación con sellador elástico superseal P.
  - 6 Carpeta asfáltica de 5 cm de espesor.
  - 7 Capa de 5 cm de mulch astilla de pino

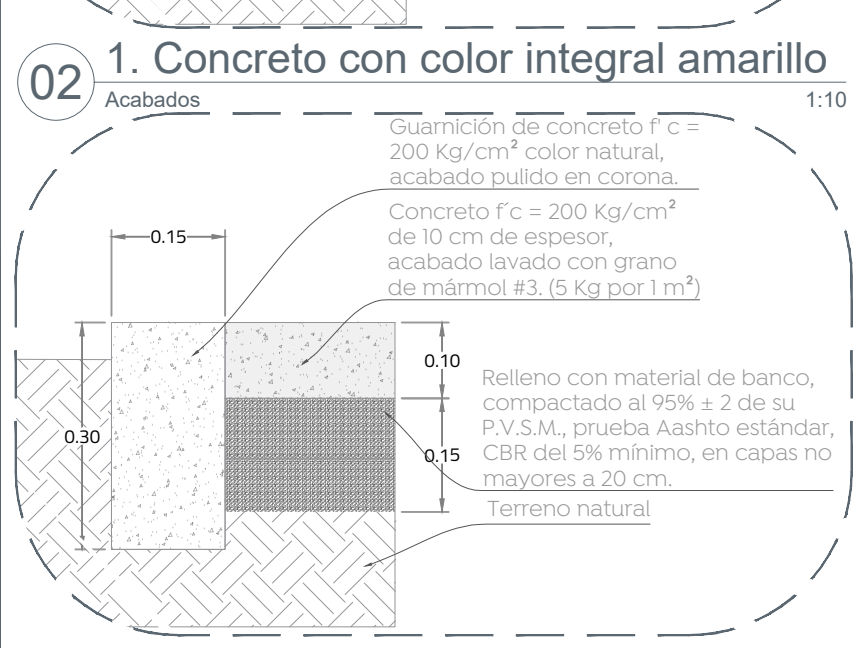


01 Planta de acabados 1:125

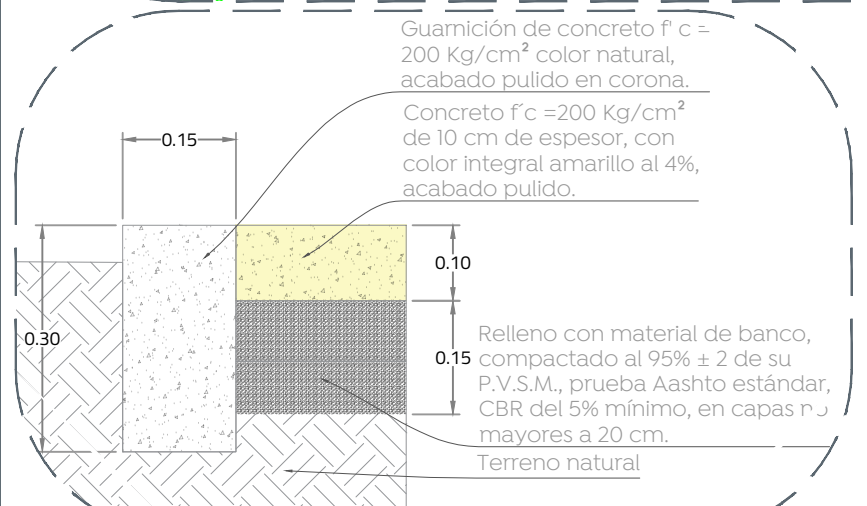


02 2. Concreto lavado 1:10

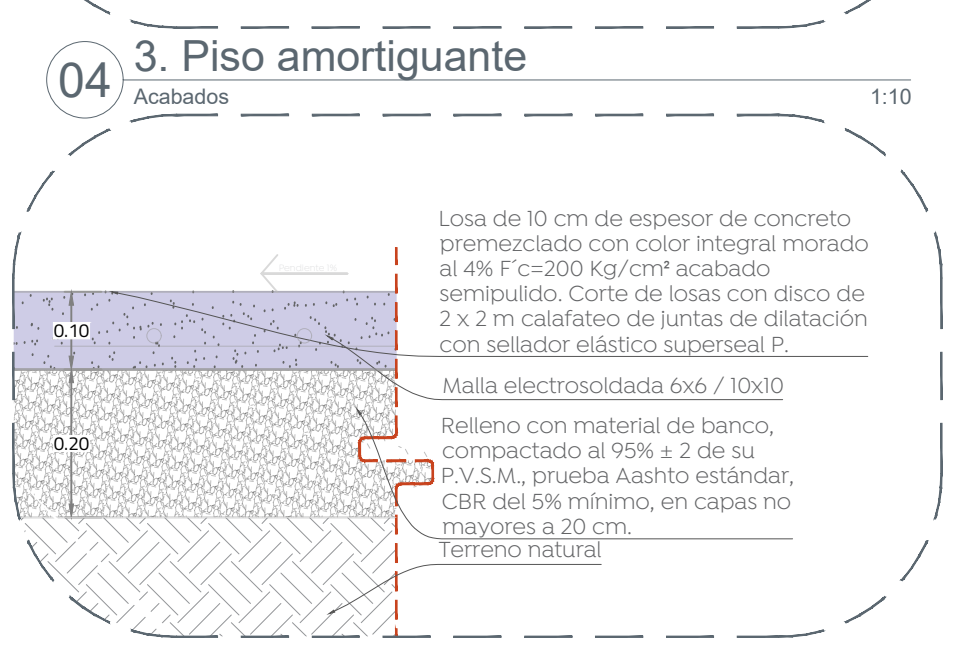


04 3. Piso amortiguante 1:10

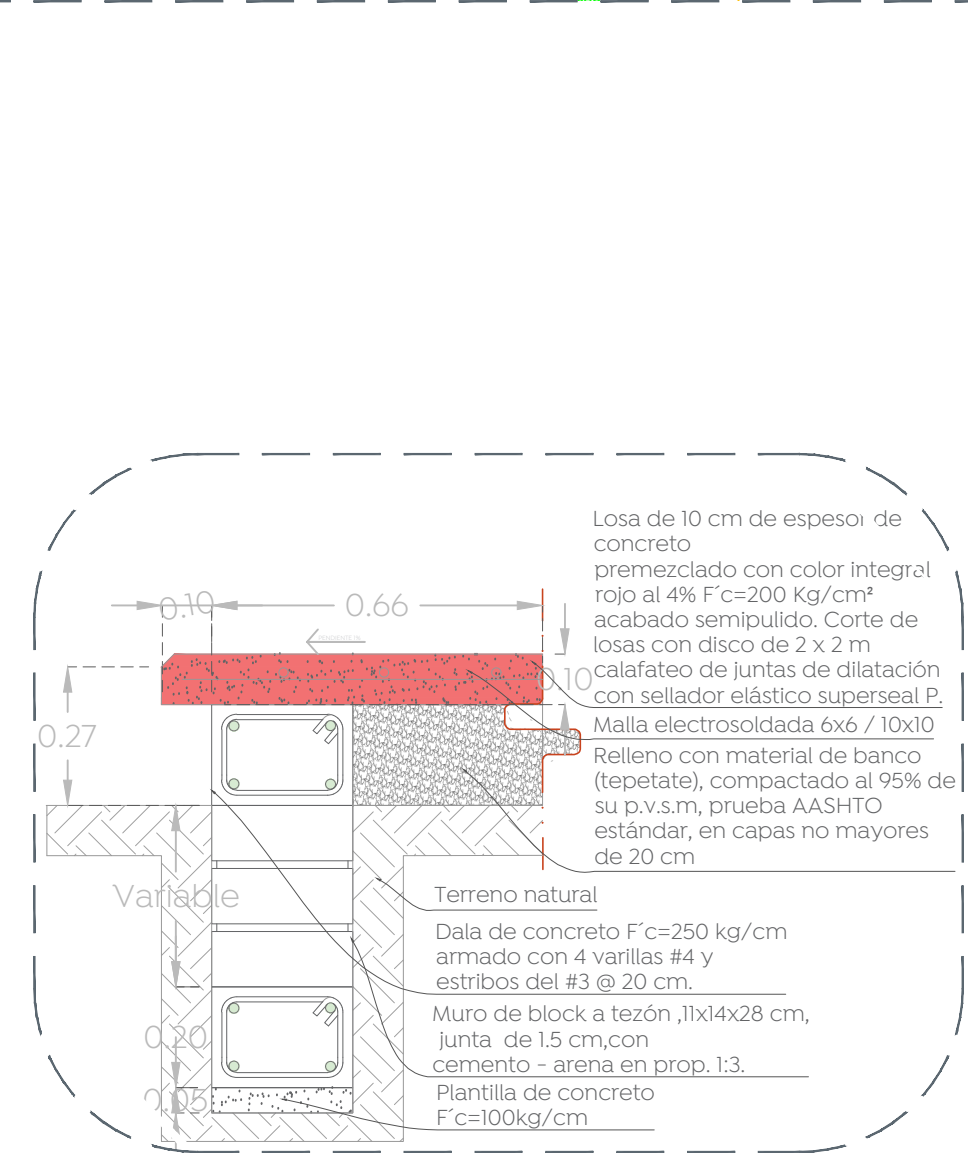

05 4. Concreto en cancha de usos múltiples 1:10

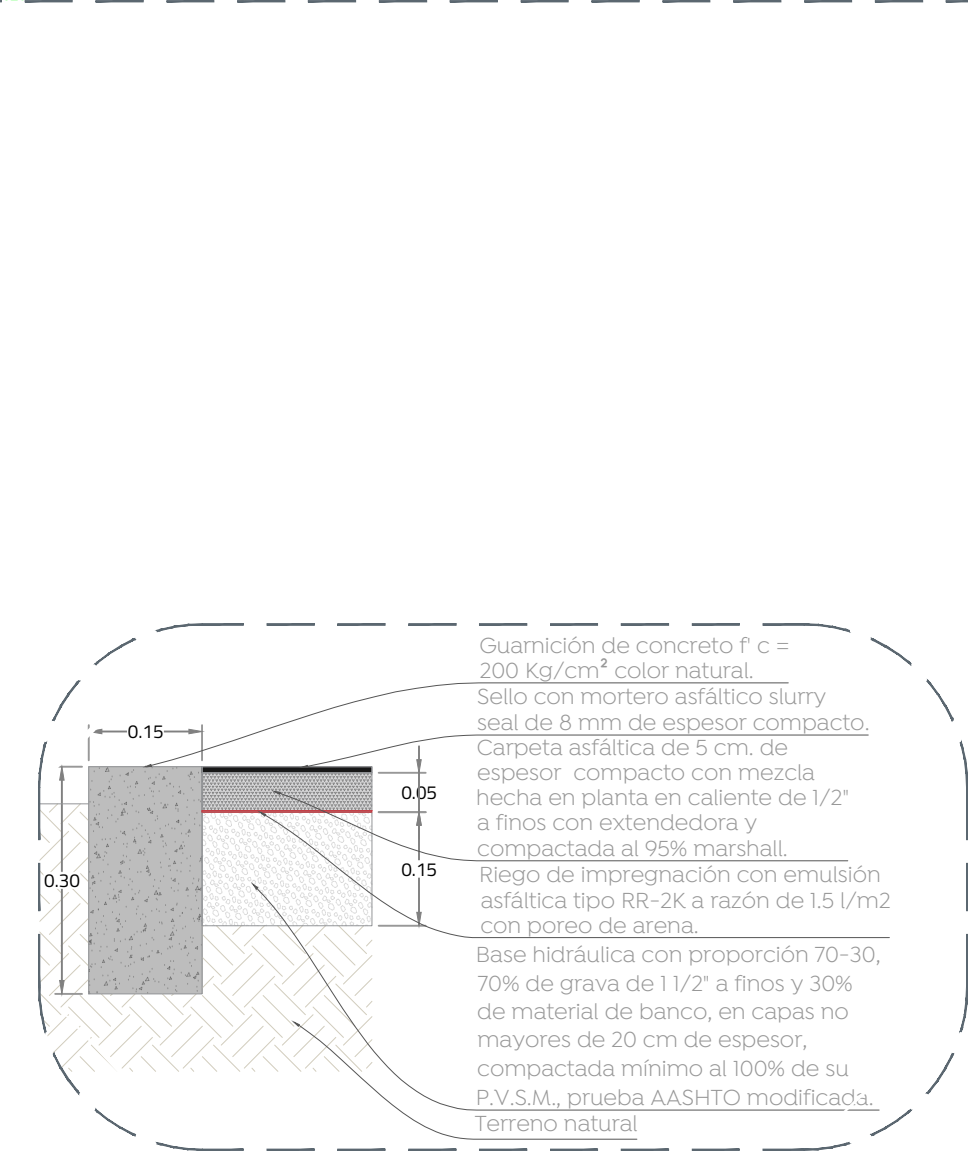

06 5. Concreto en cancha de usos múltiples 1:15

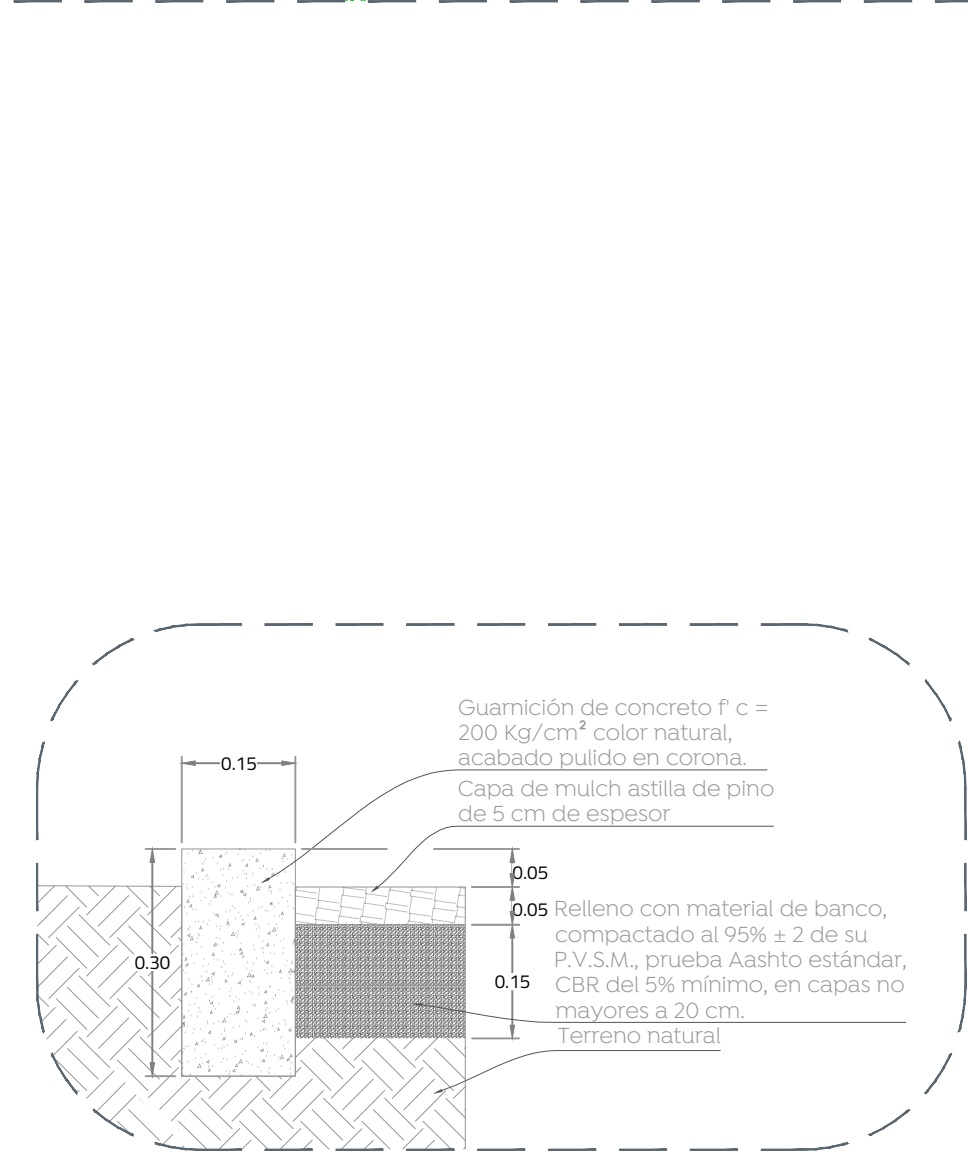

07 6. Carpeta asfáltica 1:10



08 7. Mulch 1:10

Nombre del proyecto:  
 Rehabilitación de la Unidad Deportiva Moctezuma Residencial (Trepoc Infonvivi), ubicada en la confluencia de la calle José María Arreola, calle Playa Blanca Poniente, colonia Moctezuma, Municipio de Zapopan, Jalisco

Contenido del plano:  
**Planta de acabados**  
 No. Contrato:  
**DOPI-MUN-CUSMAX-EP-LP-096-2023**  
 Director de Obras Públicas e Infraestructura:

**Ing. Ismael Jáuregui Castañeda**  
 Jefe de la Unidad de Estudios y Proyectos:

**Arq. Edwin Aguilar Escatet**  
 Jefe de área:  
**Arq. Angela Jazmin Vargas Olmedo**  
 Responsable del proyecto:  
**Arq. César Omar Apodaca Rodriguez**

**Col. Moctezuma, Zapopan, Jalisco**  
 Norte:  
 Fecha: Septiembre 2023  
 Escala: Indicada  
 Acreditaciones: Metros Clave:  
**UD-MZA-ACA**

