


02 Anclaje de mobiliario  
 Mobiliario 1:20

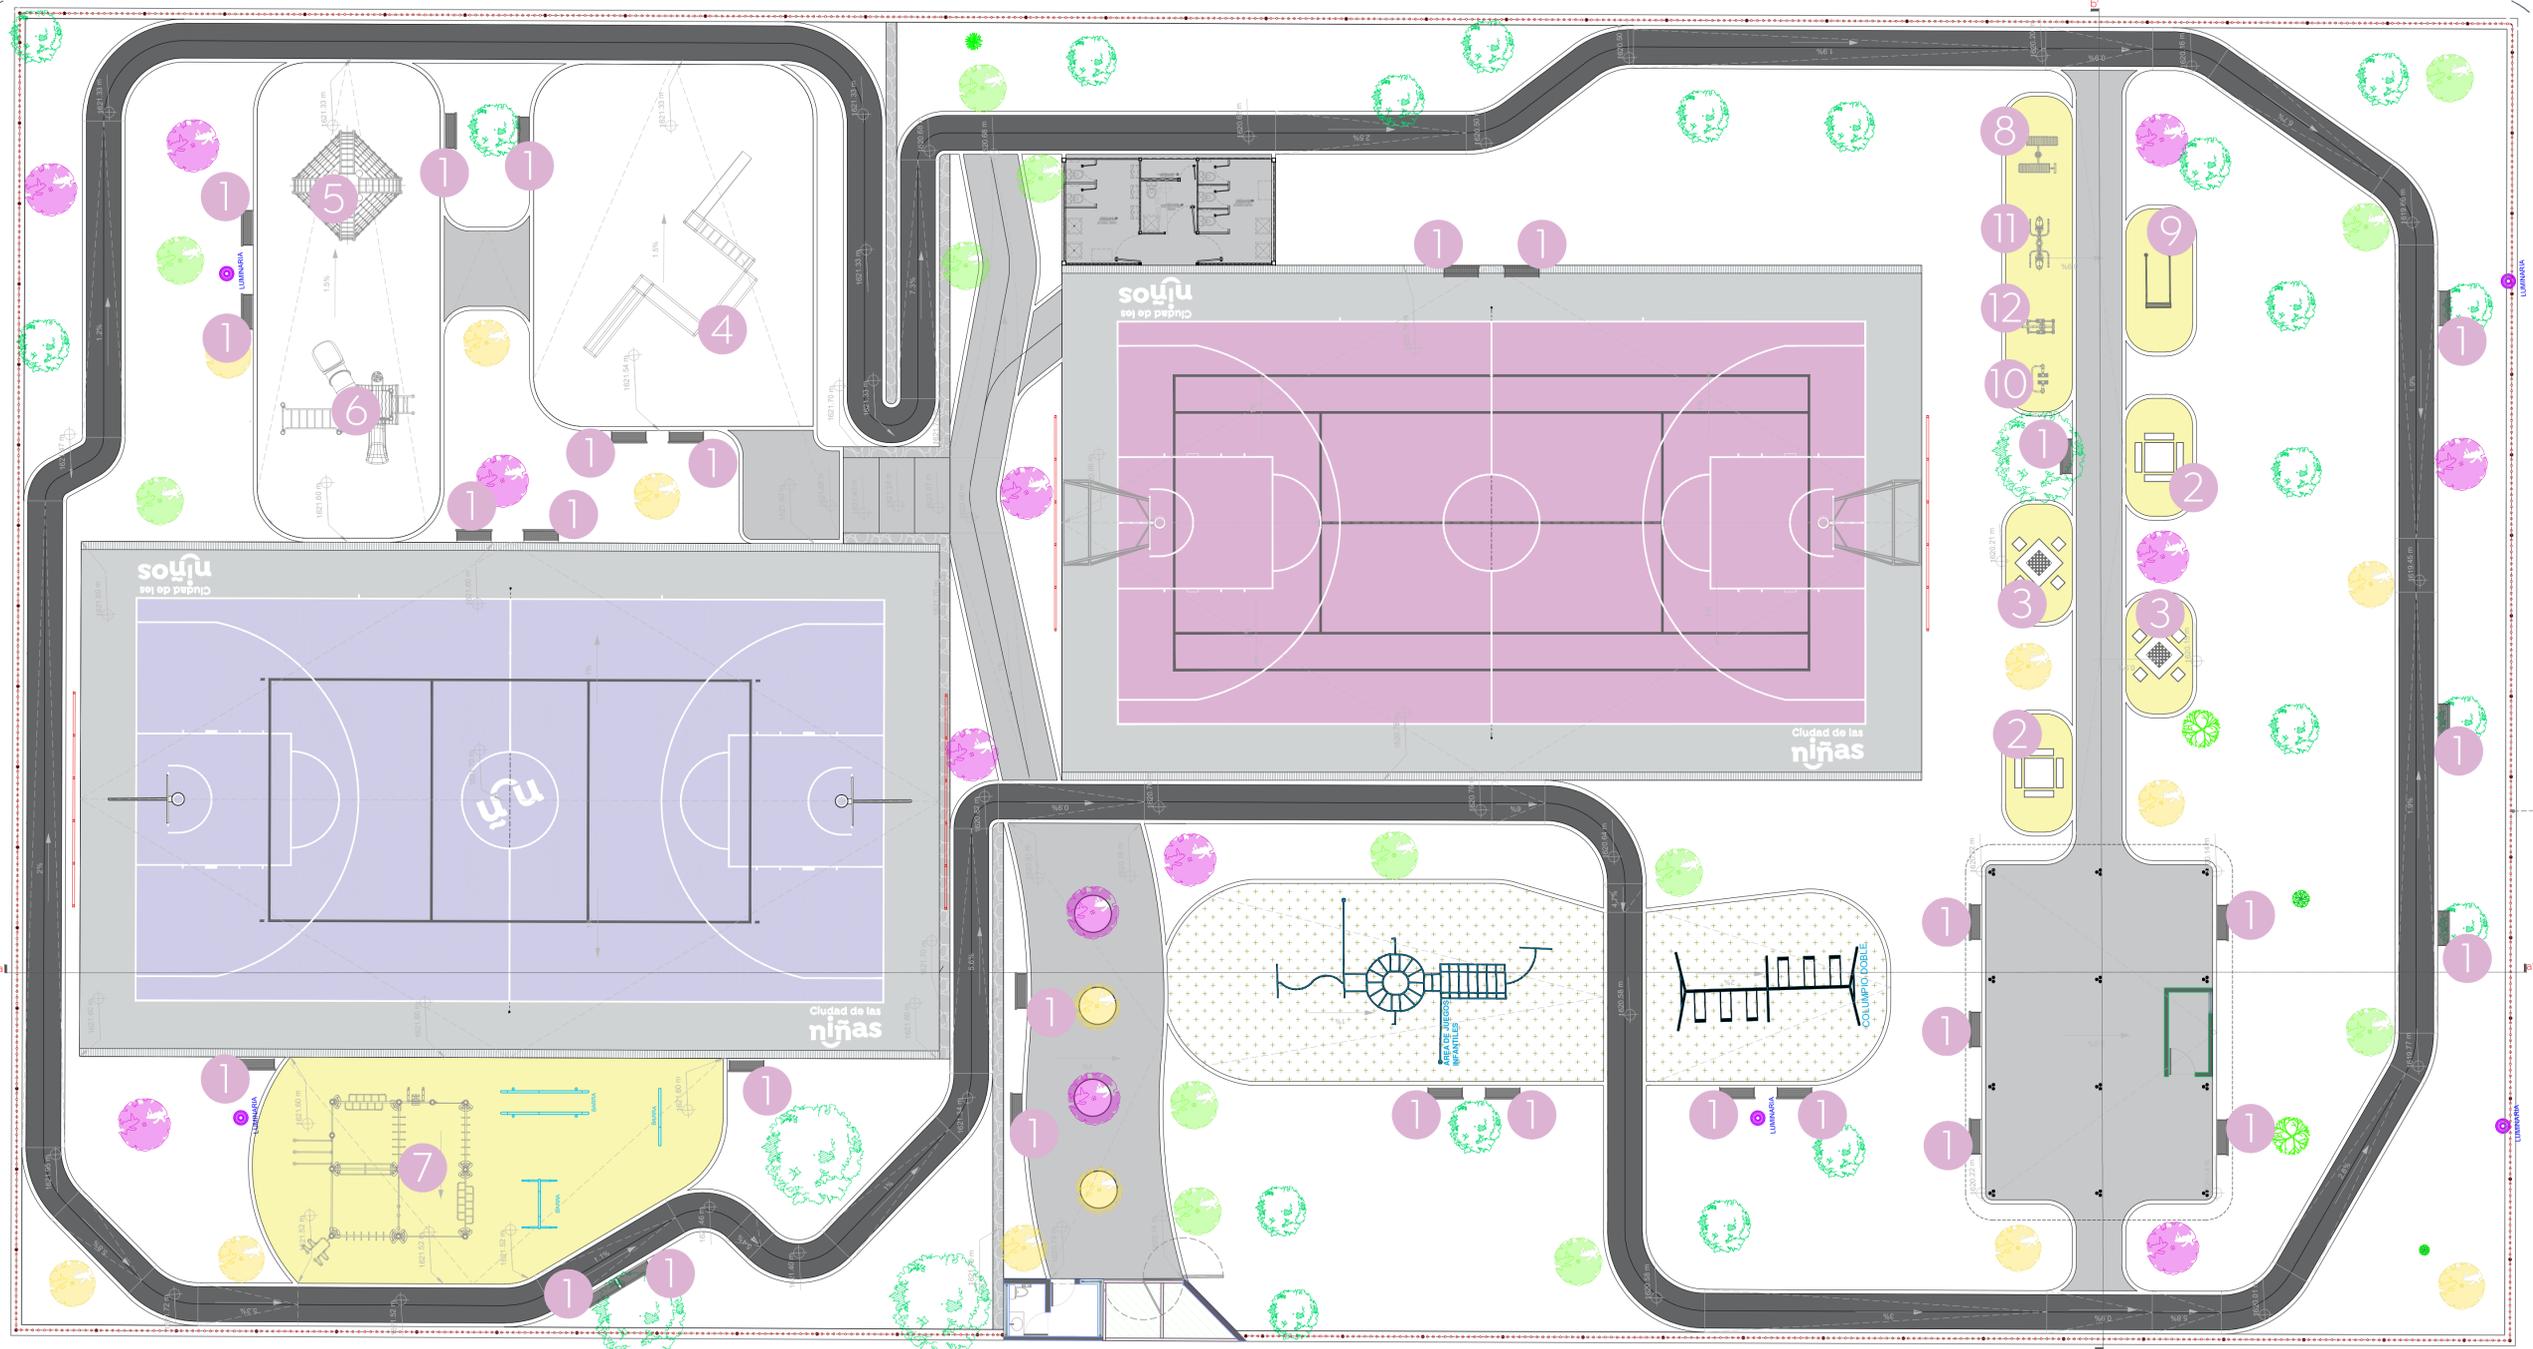

01 Planta de acabados  
 1:125

Simbología	Mobiliario / Especificación	Imagen	Simbología	Mobiliario / Especificación	Imagen	Simbología	Mobiliario / Especificación	Imagen
1	Banca PTR RD-312B o similar en calidad. Medidas: 150 x 60 x 95 cm.		5	Módulo de juego tipo "Serie media esfera" RD-E233 o similar en calidad. Medidas: 404 x 404 x 220 cm.		9	Módulo de ejercicio tipo "barras y escatores" INP-TEBE04 o similar en calidad. Medidas: 200 x 100 x 130 cm. Fijación por medio de anclas (1)	
29 Piezas	Fijación por medio de taquetes		1 Pieza	Fijación por medio de taquetes		1 Pieza		
2	Mesa de pícnic cuadrangular RD-319 o similar en calidad. Medidas: 180 x 180 x 80 cm.		6	Módulo de juego tipo "Serie basic" RD-P210 o similar en calidad. Medidas: 650 x 440 x 330 cm		10	Módulo de ejercicio tipo "caminadora" INP-G902 o similar en calidad. Medidas: 150 x 50 x 120 cm. Fijación por medio de anclas (1)	
2 Piezas	Fijación por medio de anclas (1)		1 Pieza	Fijación por medio de taquetes		1 Pieza		
3	Mesa de ajedrez RD-G160 o similar en calidad. Medidas: 149 x 149 x 75 cm.		7	Módulo "Gimnasio multiusos" RD-702 o similar en calidad. Medidas: 680 x 670 x 240 cm.		11	Módulo de ejercicio tipo "prensa pecho en barra" INP-G502 o similar en calidad. Medidas: 80 x 170 x 180 cm. Fijación por medio de anclas (1)	
2 Pieza	Fijación por medio de anclas (1)		1 Pieza	Fijación por medio de taquetes		1 Pieza		
4	Módulo de juego tipo "Módulo multifuncional" RD-ES800 o similar en calidad. Medidas: 990 X 400 X 230 cm.		8	Módulo de ejercicio tipo "abdominal doble" INP-G001 o similar en calidad. Medidas: 130 x 130 x 60 cm. Fijación por medio de anclas (1)		12	Módulo de ejercicio tipo "elíptica" INP-G301 o similar en calidad. Medidas: 110 x 140 x 150 cm.	
1 Pieza	Fijación por medio de taquetes		1 Pieza	Fijación por medio de anclas (1)		1 Pieza		

Nombre del proyecto:  
 Rehabilitación de la Unidad Deportiva Moctezuma Residencial (Trepayac Infonavi), ubicada en la confluencia de la calle José María Arreola, calle Playa Blanca Poniente, colonia Moctezuma, Municipio de Zapopan, Jalisco

Contenido del plano:  
**Planta de mobiliario**

No. Contrato:  
**DOPI-MUN-CUSMAX-EP-LP-096-2023**

Director de Obras Públicas e Infraestructura:  
**Ing. Ismael Jáuregui Castañeda**

Jefe de la Unidad de Estudios y Proyectos:  
**Arq. Edwin Aguilar Escatet**

Jefe de área:  
**Arq. Angela Jazmin Vargas Olmedo**

Responsable del proyecto:  
**Arq. César Omar Apodaca Rodriguez**

Ubicación:  
**Col. Moctezuma, Zapopan, Jalisco**

Fecha: Septiembre 2023  
 Escala: Indicada  
 Acotaciones: Metros Clave:  
**UD-MZA-MOB**

