


Simbología:

- Demolición de módulo multiusos a base de muros de concreto de 15 cm de espesor y trabes y losa de concreto de 10 cm de espesor.
- Demolición de losa de concreto de 10 cm de espesor.
- Demolición de machuelo de concreto prefabricado de 12 x 30 x 100 cm.
- Demolición de muro de block a tesón 11 x 14 x 28 cm, altura hasta 1.00 m.
- Retiro de malla tipo cercasol sin recuperación, en módulos de 2.50 m x 2.50 m altura.
- Demolición de muro de mampostería a base de piedra brava de 40 cm de ancho, altura de hasta 1.00 m.

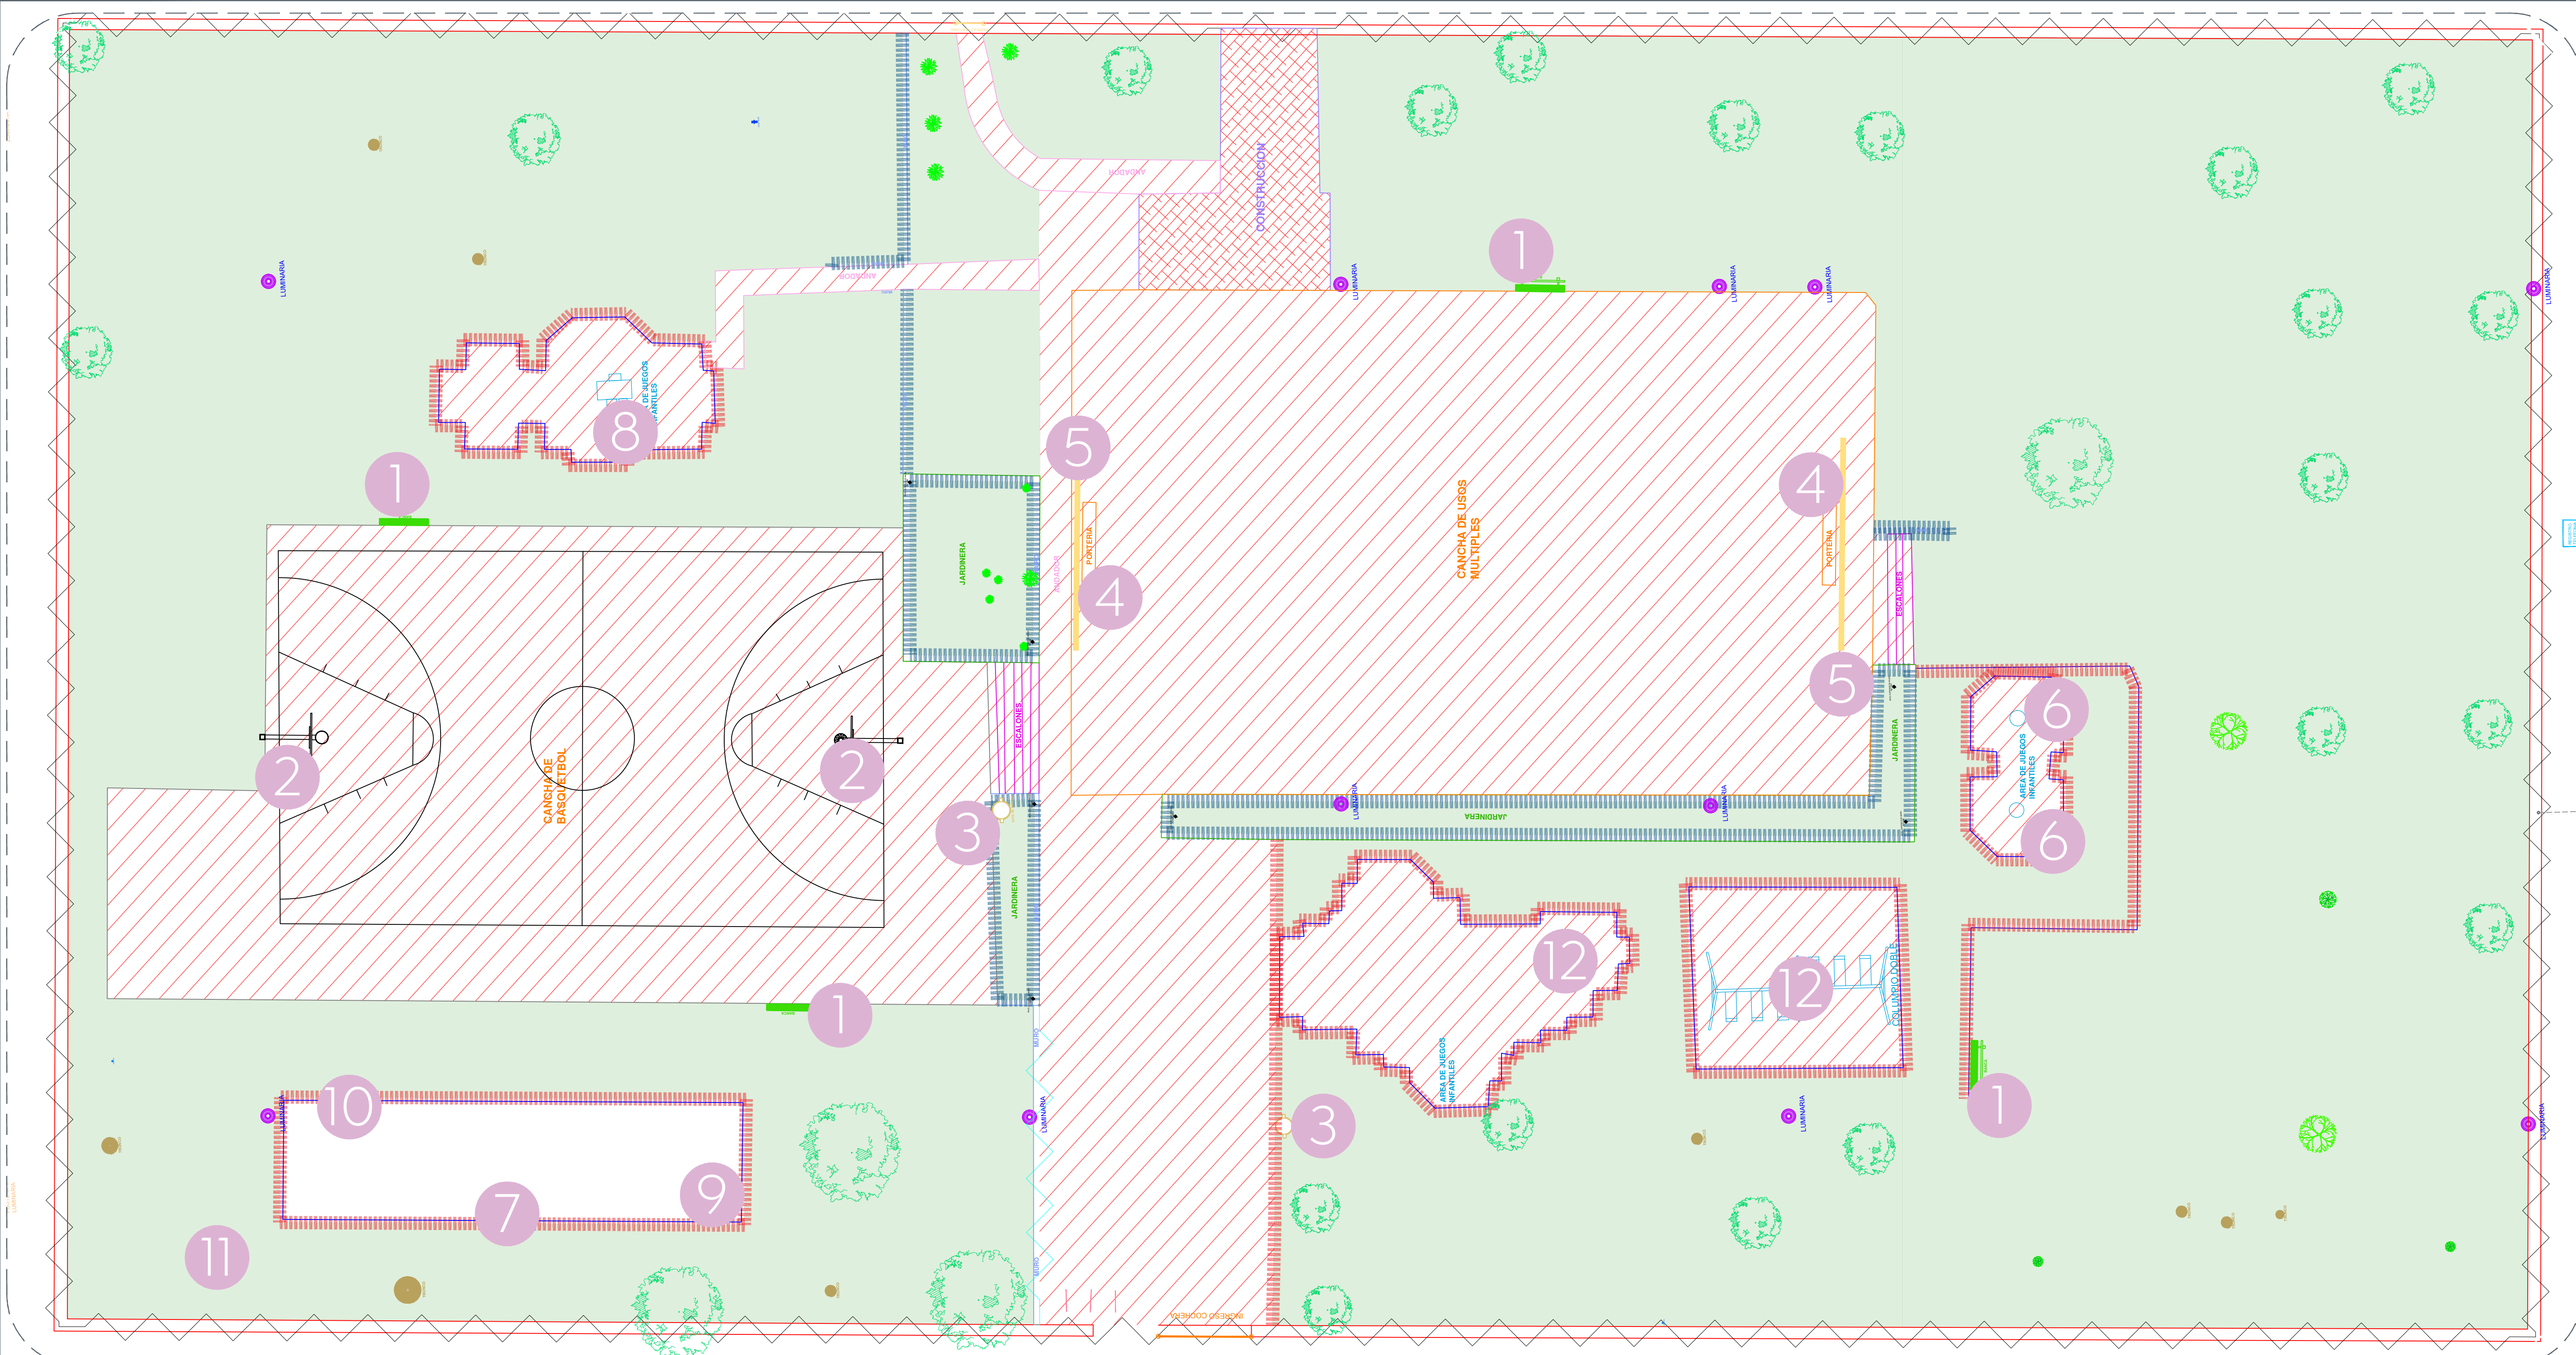

01 Planta de Conjunto

Simbología	Notas	Imagen	Simbología	Notas	Imagen	Simbología	Notas	Imagen	Simbología	Notas	Imagen
	Desmontaje de banca de herrería con recuperación			Desmontaje sin recuperación de portería de usos múltiples			Desmontaje sin recuperación de ejercitador de herrería			Desmontaje, rehabilitación y reinstalación de módulo de calistemia	
4 Pzas			2 Pza			1 Pza			1 Pza		
	Desmontaje sin recuperación de tablero de basquetbol de herrería			Desmontaje sin recuperación de backstop de herrería			Desmontaje con recuperación de módulo de juegos de herrería			Desmontaje, rehabilitación y reinstalación de módulo de calistemia	
2 Pzas			2 Pza			1 piezas			1 piezas		
	Desmontaje sin recuperación de bote de basura de herrería			Desmontaje sin recuperación de módulo de juegos de plástico y herrería			Desmontaje, rehabilitación y reinstalación de módulo de calistemia			Rehabilitación de módulo de juegos	
2 Pzas			2 Pza			1 Pza			2 Pza		

Nombre del proyecto:  
 Rehabilitación de la Unidad Deportiva Moctezuma Residencial (Teposyac Infonavi), ubicada en la confluencia de la calle José María Arreola, calle Playa Blanca Poniente, colonia Moctezuma, Municipio de Zapopan, Jalisco

Contenido del plano:  
 Planta de demoliciones

No. Contrato:  
 DOPI-MUN-CUSMAX-EP-LP-096-2023

Director de Obras Públicas e Infraestructura:  
 Ing. Ismael Jáuregui Castañeda

Jefe de la Unidad de Estudios y Proyectos:  
 Arq. Edwin Aguiar Escatela

Jefe de área:  
 Arq. Angela Jazmin Vargas Olmedo

Responsable del proyecto:  
 Arq. César Omar Apodaca Rodriguez

Ubicación:  
 Col. Moctezuma, Zapopan, Jalisco

Fecha: Septiembre 2023  
 Escala: Indicada  
 Gotas: Metros Clave: UD-MZA-DEM

