



- Especificaciones:**
- (A)** INDICA EJE
 - 24.00** INDICA COTA A EJES
 - 24.00** INDICA COTA A PAÑOS
 - NPT +0.45** INDICA NIVEL DE PISO TERMINADO.
 - NSL +4.40** INDICA NIVEL SUPERIOR DE LOSA.
 - NBL +2.40** INDICA NIVEL DE LECHO BAJO DE LOSA
 - NPF +2.40** INDICA NIVEL DE PLAFÓN.
 - NP +0.90** INDICA NIVEL DE PRETEL.
 - NC +2.10** INDICA NIVEL DE CERRAMIENTO.
 - N +0.00** INDICA NIVEL EN CORTE O ALZADO.
 - NF +0.00** INDICA NIVEL DE FIRME.
 - (A)** INDICA AJUSTE DE MATERIAL.
 - (M)** INDICA CAMBIO DE MATERIAL EN MURO.
 - (P)** INDICA CAMBIO DE MATERIAL EN PISO.
 - (D)** INDICA INICIO DE DESPIECE.
 - (S)** INDICA DESNIVEL EN PISO.
 - (F)** INDICA DESNIVEL EN PLAFÓN.
 - (G)** INDICA PENDIENTE O CORRIENTE DE AGUA.
 - 1** INDICA IDENTIFICACION DE CORTE INDICA UBICACION DE CORTE (CL PLANO)
 - 1** INDICA LA VISTA PARA ALZADO UBICACION EN PLANO.
 - 1** INDICA IDENTIFICACION DE DETALLE UBICACION EN PLANO.


1. TODAS LAS COTAS Y NIVELES SON EN METROS (M)
 2. ESTE PLANO PERTENECE A UN GRUPO MAS AMPLIO DE PLANOS POR LO QUE DEBERA LEERSE CONJUNTAMENTE CON ESTOS, DEBERA VERIFICARSE TAMBIEN CON LOS CORRESPONDIENTES PLANOS ESTRUCTURALES Y DE INSTALACIONES. CUALQUIER DISCREPANCIA DEBERA CONSULTARSE CON LA DIRECCION DE OBRA.
 3. TODAS LAS COTAS Y NIVELES DEBERAN SER VERIFICADAS Y REVISADAS EN CAMPO.

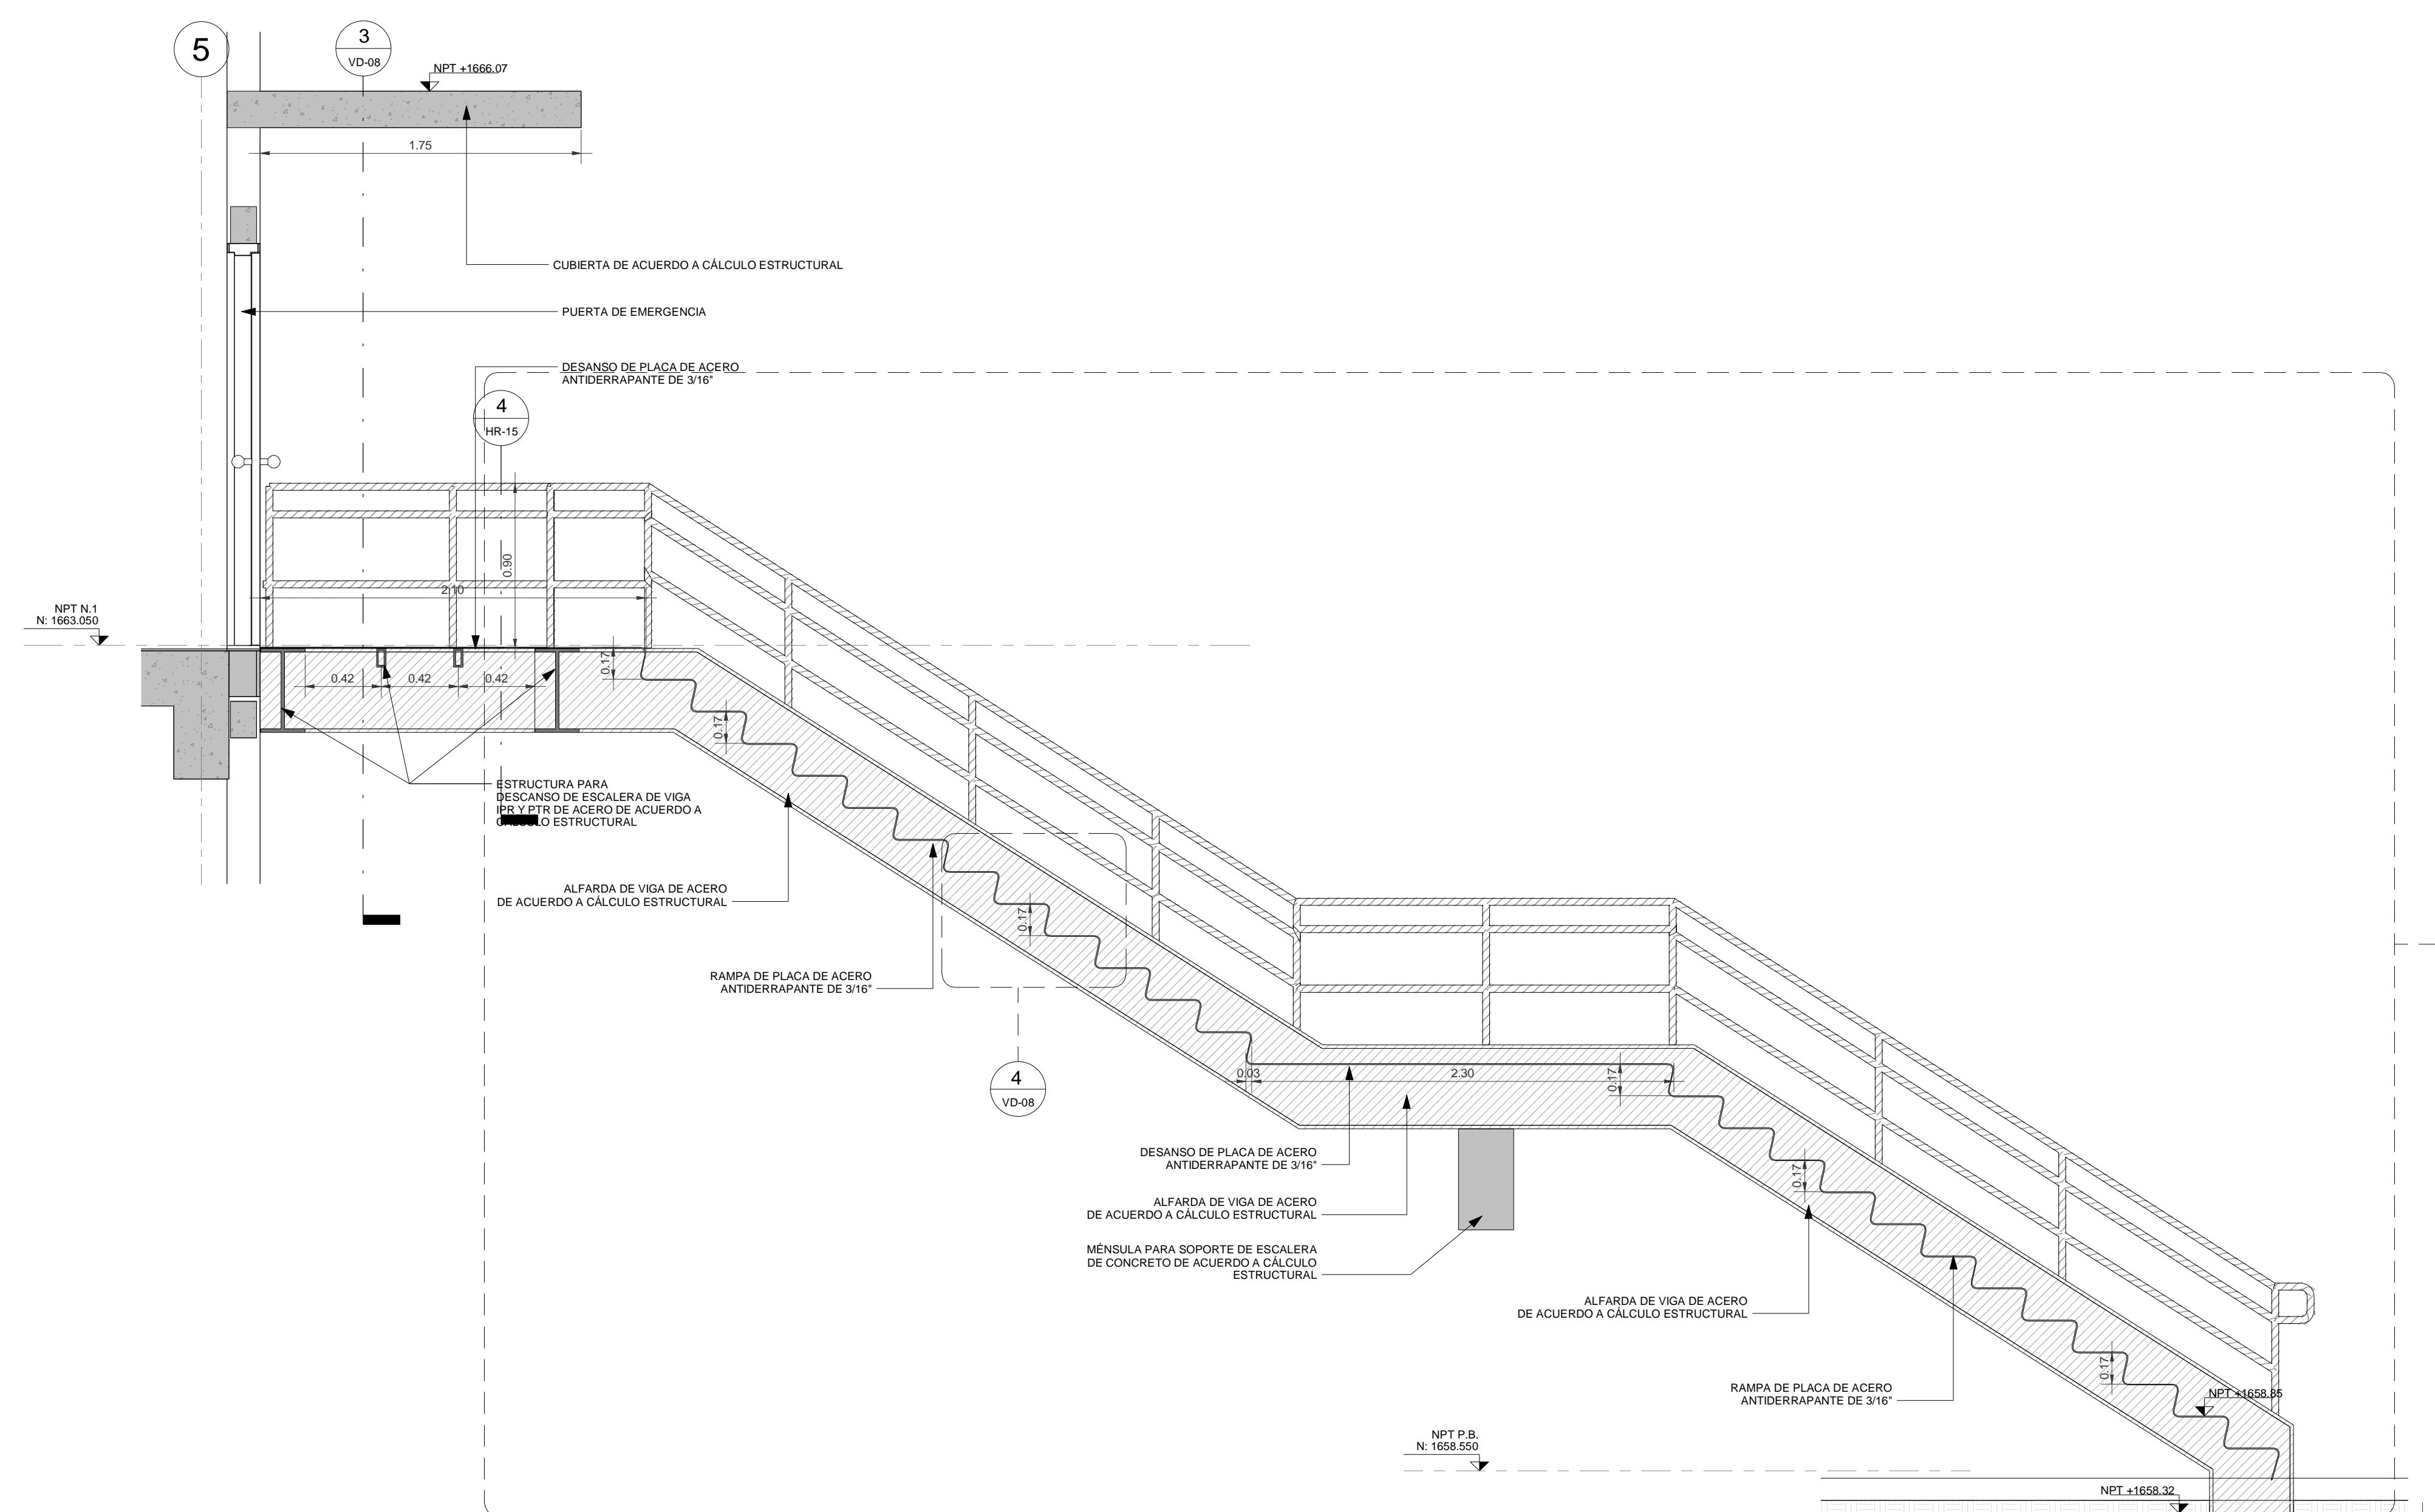


2 Sección a detalle escalera de emergencia -1
ESCALA 1 : 25

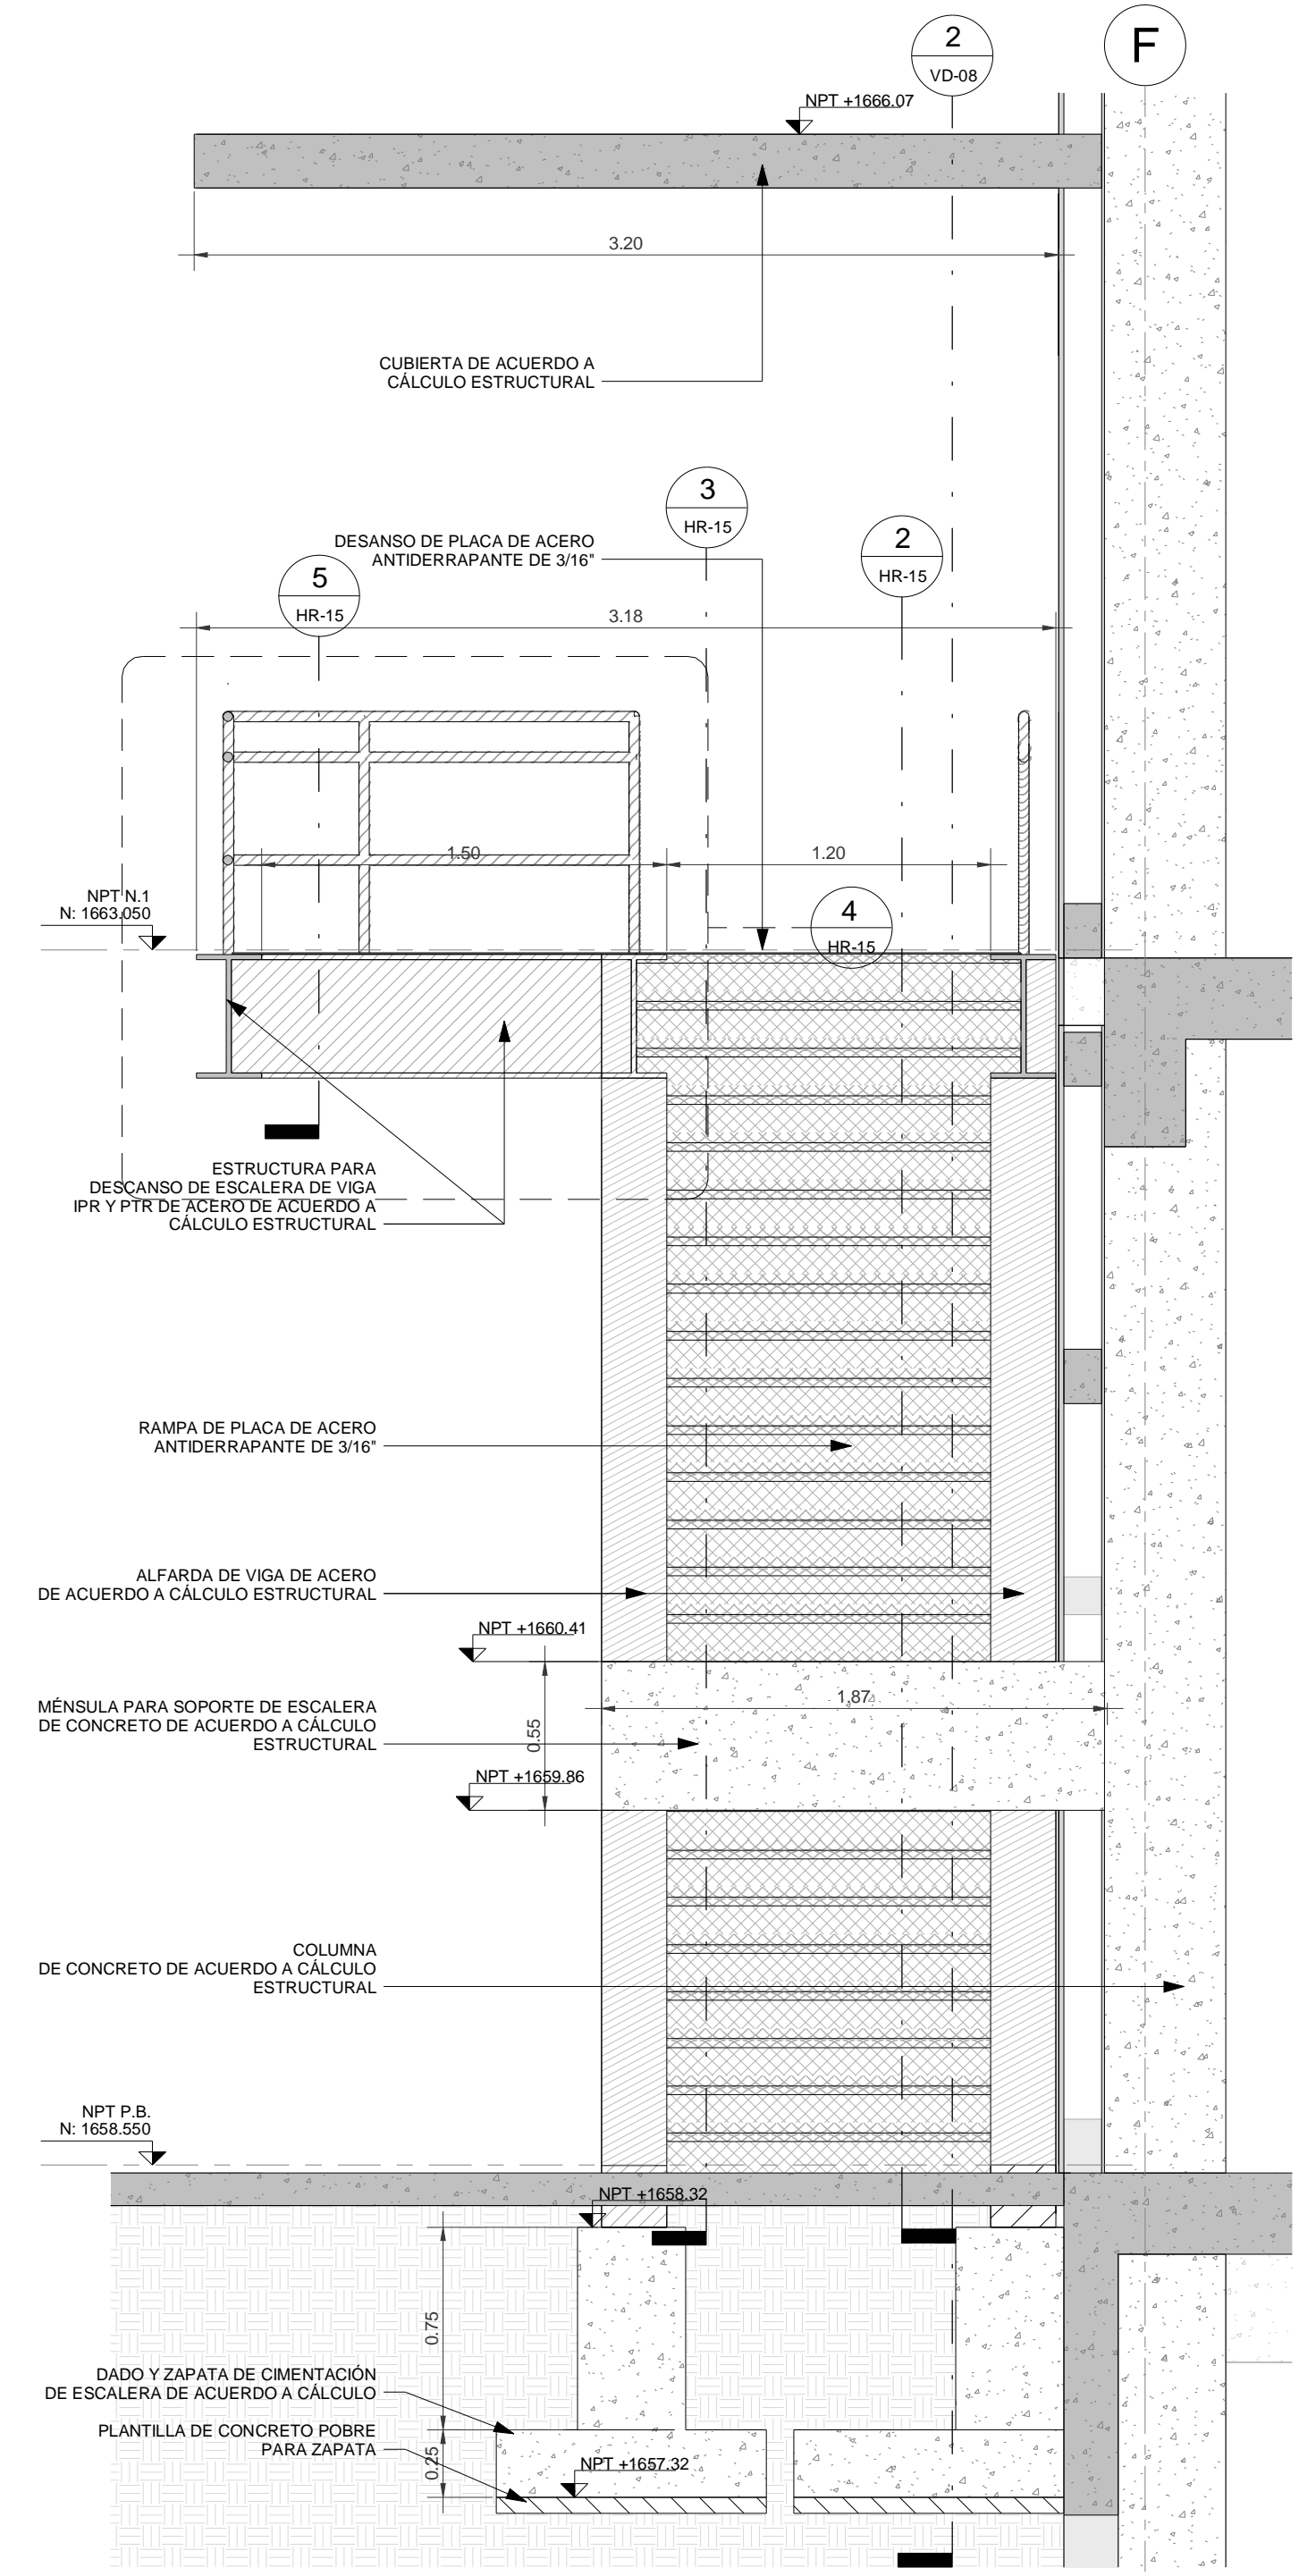

3 Sección a detalle escalera de emergencia -2
ESCALA 1 : 25

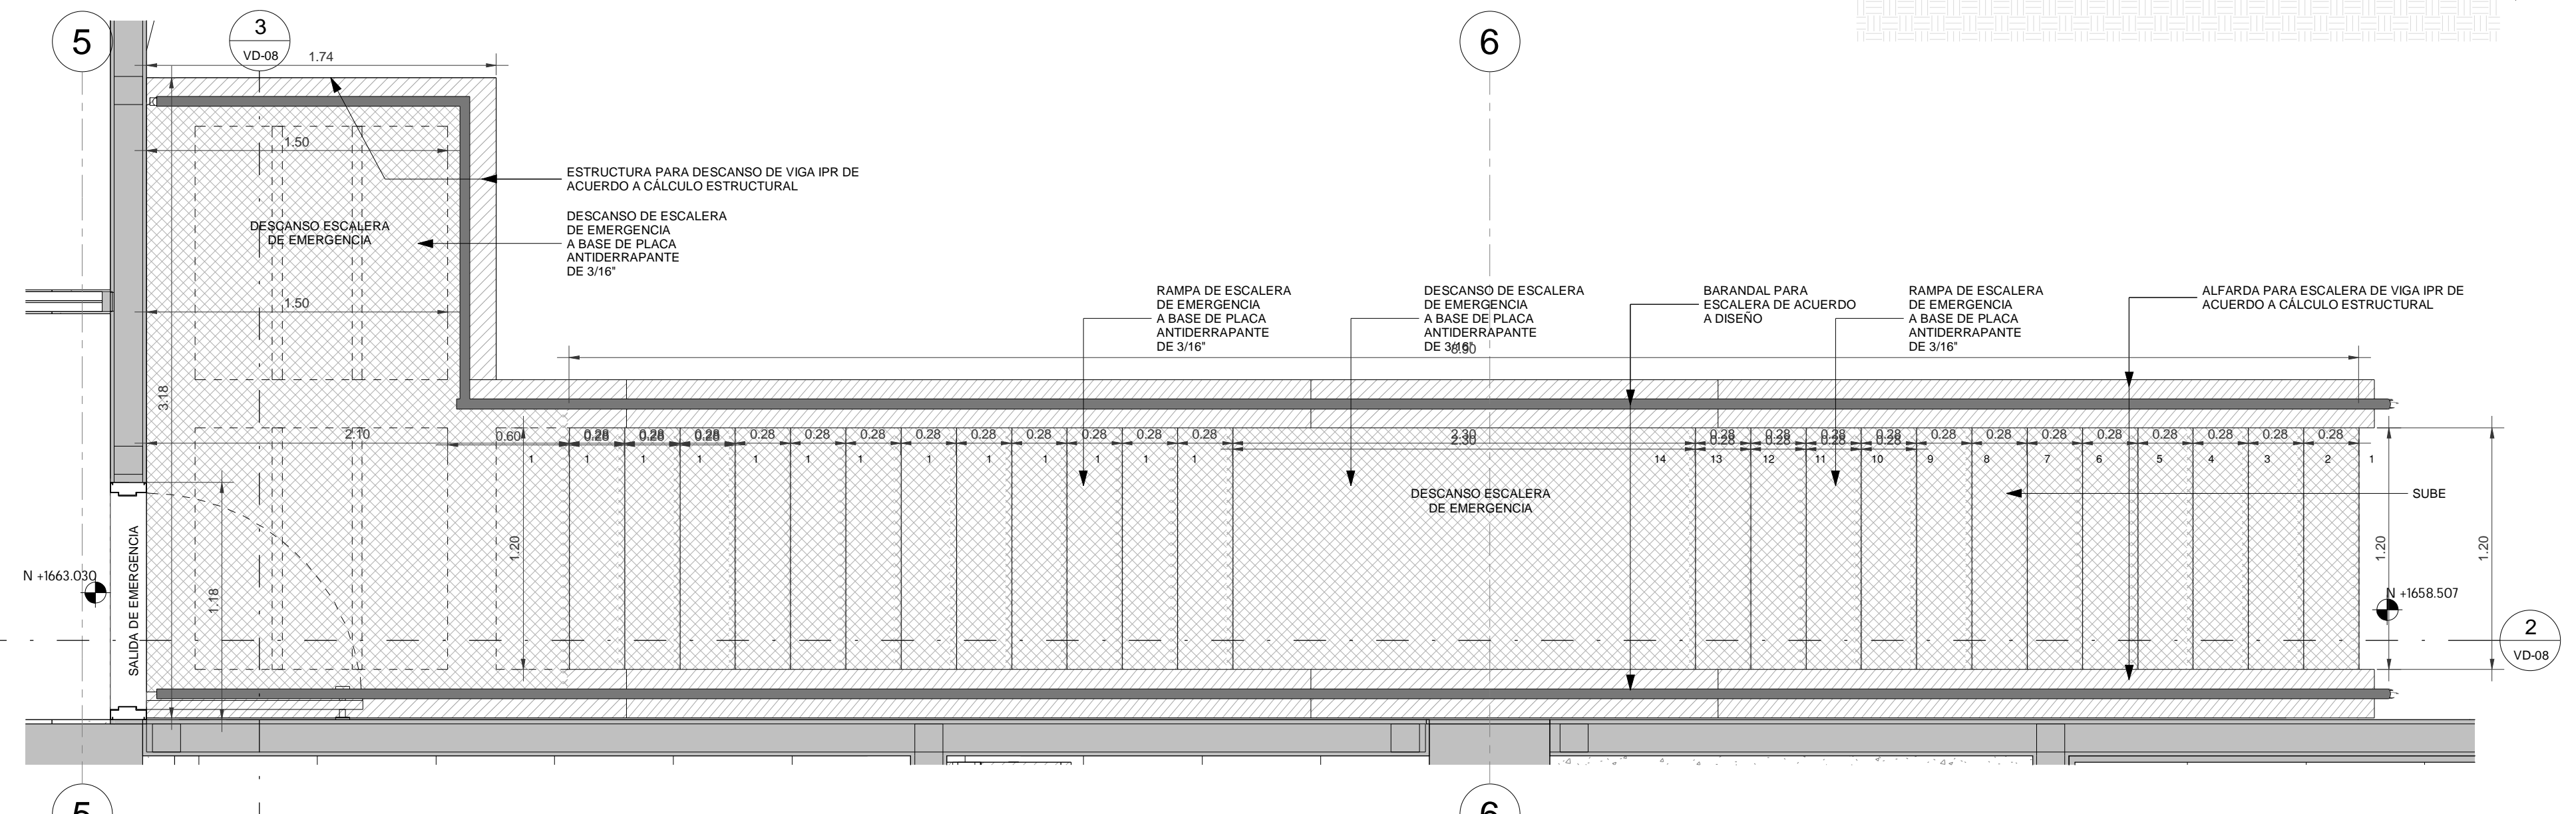

1 Vista a detalle escalera de emergencia
ESCALA 1 : 25

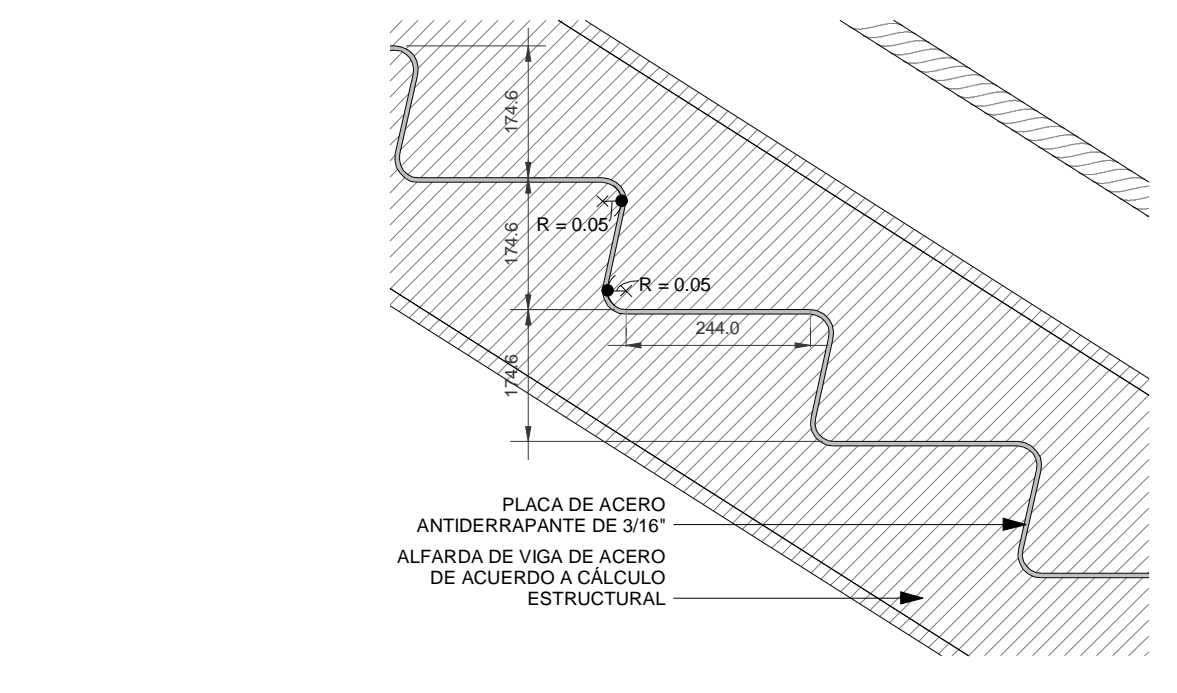

4 Detalle de escalones escalera de emergencia
ESCALA 1 : 10

Nombre del proyecto:
 Construcción del centro de atención, acompañamiento y desarrollo para personas con trastorno del espectro autista y obras complementarias, etapa 01, prolongación Av. Guadalupe/privada Guadalupe, colonia Colinas de la Primavera, Municipio de Zapopan, Jalisco

Contenido del plano:
 Vista a detalle escalera de emergencia

No. Contrato:
 DOPI-MUN-CUSMAX-IM-LP-116-2023

Director de Obras Públicas e Infraestructura:
 Ing. Ismael Jáuregui Castañeda

Jefe de la Unidad de Estudios y Proyectos:
 Arq. Edwin Aguiar Escatell

Jefe de área:
 Arq. Alejandro Tapia Olarra

Responsable de proyecto:
 Arq. Luis Angel Eguia Gomez

Ubicación:
 Prof. Av. Guadalupe S/N, Colonia Colinas de la Primavera, C.P. 45066, Zapopan, Jalisco

Norte:
 Fecha: agosto 2023
 Escala: INDICADA DOPI-020
 Acotaciones: metros Clave: Número:
 Revisión: 01 VD-08