
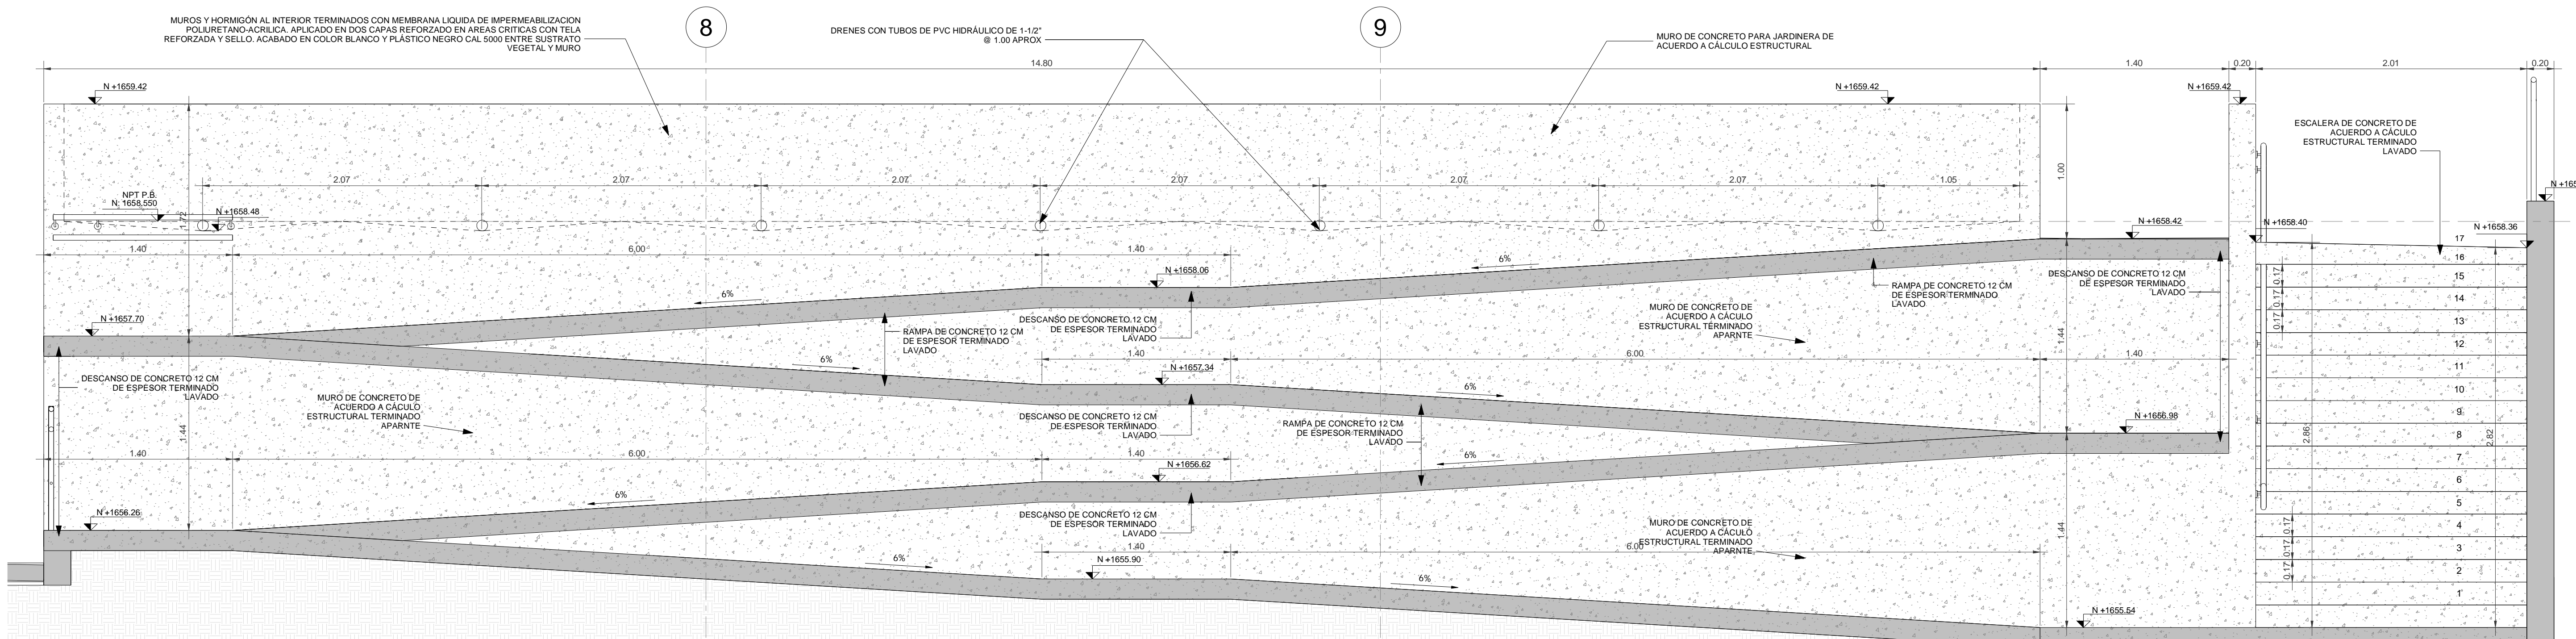


- Especificaciones:**
-  INDICA EJE
  -  INDICA COTA A EJES
  -  INDICA COTA A PAÑOS
  -  INDICA NIVEL DE PISO TERMINADO.
  -  INDICA NIVEL SUPERIOR DE LOSA.
  -  INDICA NIVEL DE LECHO BAJO DE LOSA
  -  INDICA NIVEL DE PLAFÓN.
  -  INDICA NIVEL DE PRETIL.
  -  INDICA NIVEL DE CERRAMIENTO.
  -  INDICA NIVEL EN CORTE O ALZADO.
  -  INDICA NIVEL DE FIRME.
  -  INDICA AJUSTE DE MATERIAL.
  -  INDICA CAMBIO DE MATERIAL EN MURO
  -  INDICA CAMBIO DE MATERIAL EN PISO.
  -  INDICA INICIO DE DESPIECE.
  -  INDICA DESNIVEL EN PISO.
  -  INDICA DESNIVEL EN PLAFÓN.
  -  INDICA PENDIENTE O CORRIENTE DE AGUA.
  -  INDICA IDENTIFICACION DE CORTE INDICA UBICACION DE CORTE (CL PLANO)
  -  INDICA LA VISTA PARA ALZADO UBICACION EN PLANO.
  -  INDICA IDENTIFICACION DE DETALLE UBICACION EN PLANO.

1. TODAS LAS COTAS Y NIVELES SON EN METROS (M)  
 2. ESTE PLANO PERTENECE A UN GRUPO MAS AMPLIO DE PLANOS POR LO QUE DEBERA LEERSE CONJUNTAMENTE CON ESTOS, DEBERA VERIFICARSE TAMBIEN CON LOS CORRESPONDIENTES PLANOS ESTRUCTURALES Y DE INSTALACIONES. CUALQUIER DISCREPANCIA DEBERA CONSULTARSE CON LA DIRECCION DE OBRA.  
 3. TODAS LAS COTAS Y NIVELES DEBERAN SER VERIFICADAS Y REVISADAS EN CAMPO.

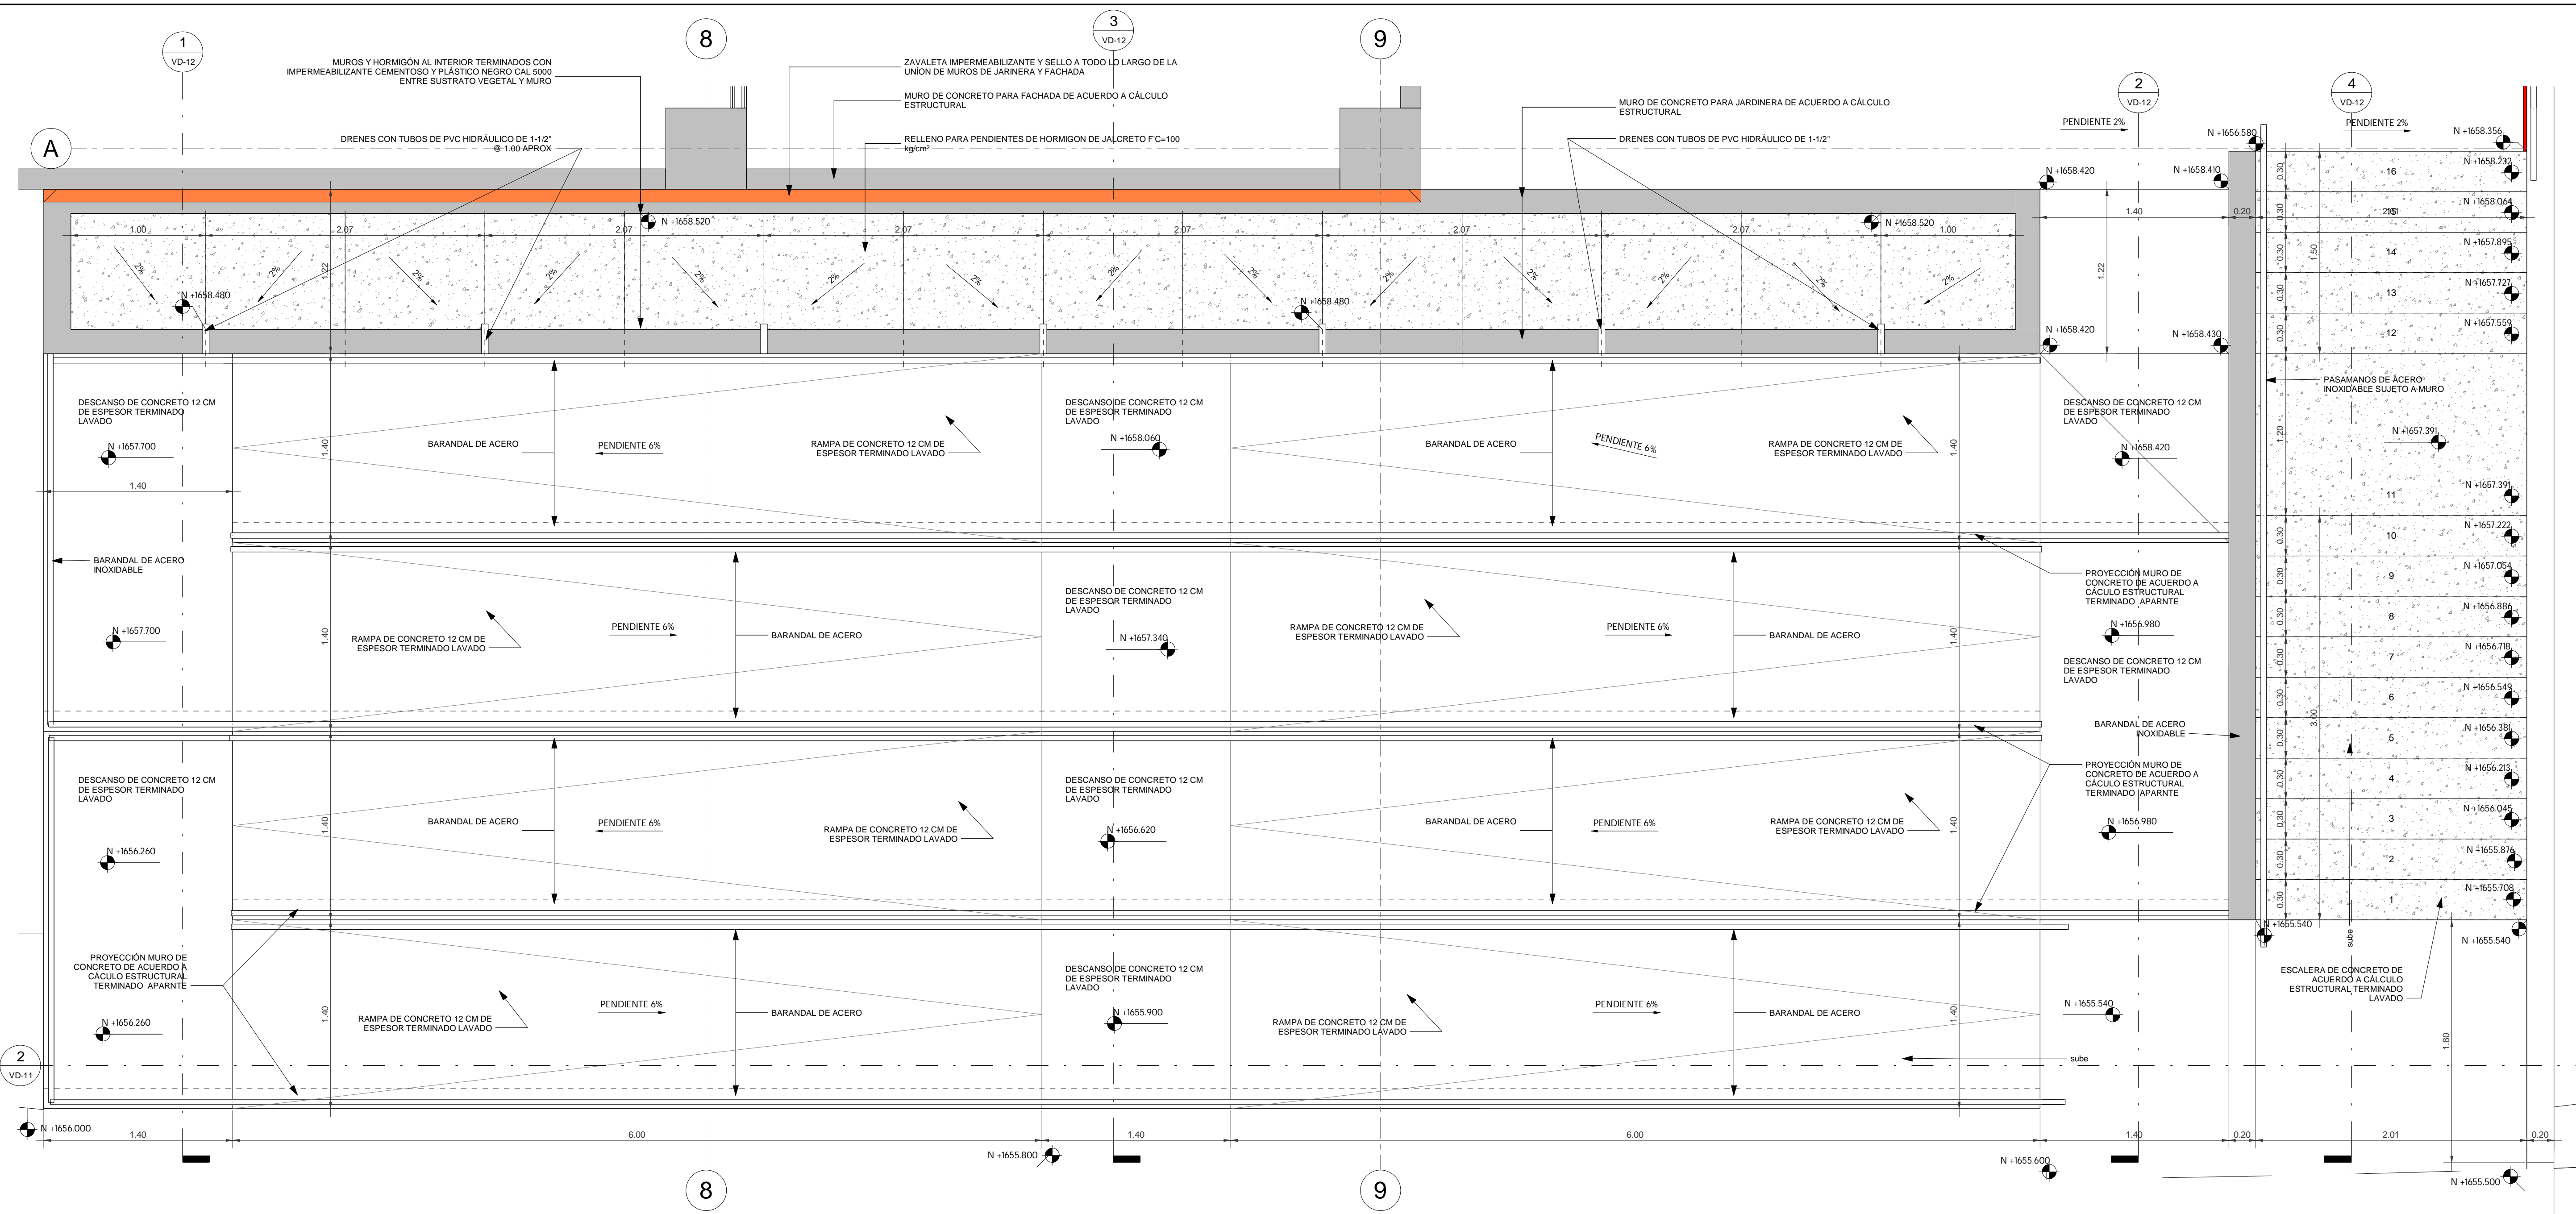

**1 VISTA A DETALLE ESCALERA Y RAMPA SUR**  
 ESCALA 1 : 25

Nombre del proyecto:  
 Construcción del centro de atención, acompañamiento y desarrollo para personas con trastorno del espectro autista y otras complementarias, etapa 01, prolongación Av. Guadalupe/privada Guadalupe, colonia Colinas de la Primavera, Municipio de Zapopan, Jalisco

Contenido del plano:  
**Vista a detalle de escalera y rampa sur**


No. Contrato:  
**DOPI-MUN-CUSMAX-IM-LP-116-2023**

Director de Obras Públicas e Infraestructura:  
**Ing. Ismael Jáuregui Castañeda**

Jefe de la Unidad de Estudios y Proyectos:  
**Arq. Edwin Aguiar Escatel**

Jefe de área: \_\_\_\_\_ Responsable de proyecto: \_\_\_\_\_  
**Arq. Alejandro Tapia Olarra**      **Arq. Luis Angel Eguia Gomez**

Ubicación:  
 Prof. Av. Guadalupe S/N, Colonia Colinas de la Primavera, C.P. 45066, Zapopan, Jalisco

Norte:  Fecha: agosto 2023

Escala: INDICADA DOPI-020

Acotaciones: metros Clave: \_\_\_\_\_ Número: \_\_\_\_\_

Revisión: 01 **VD-11**