


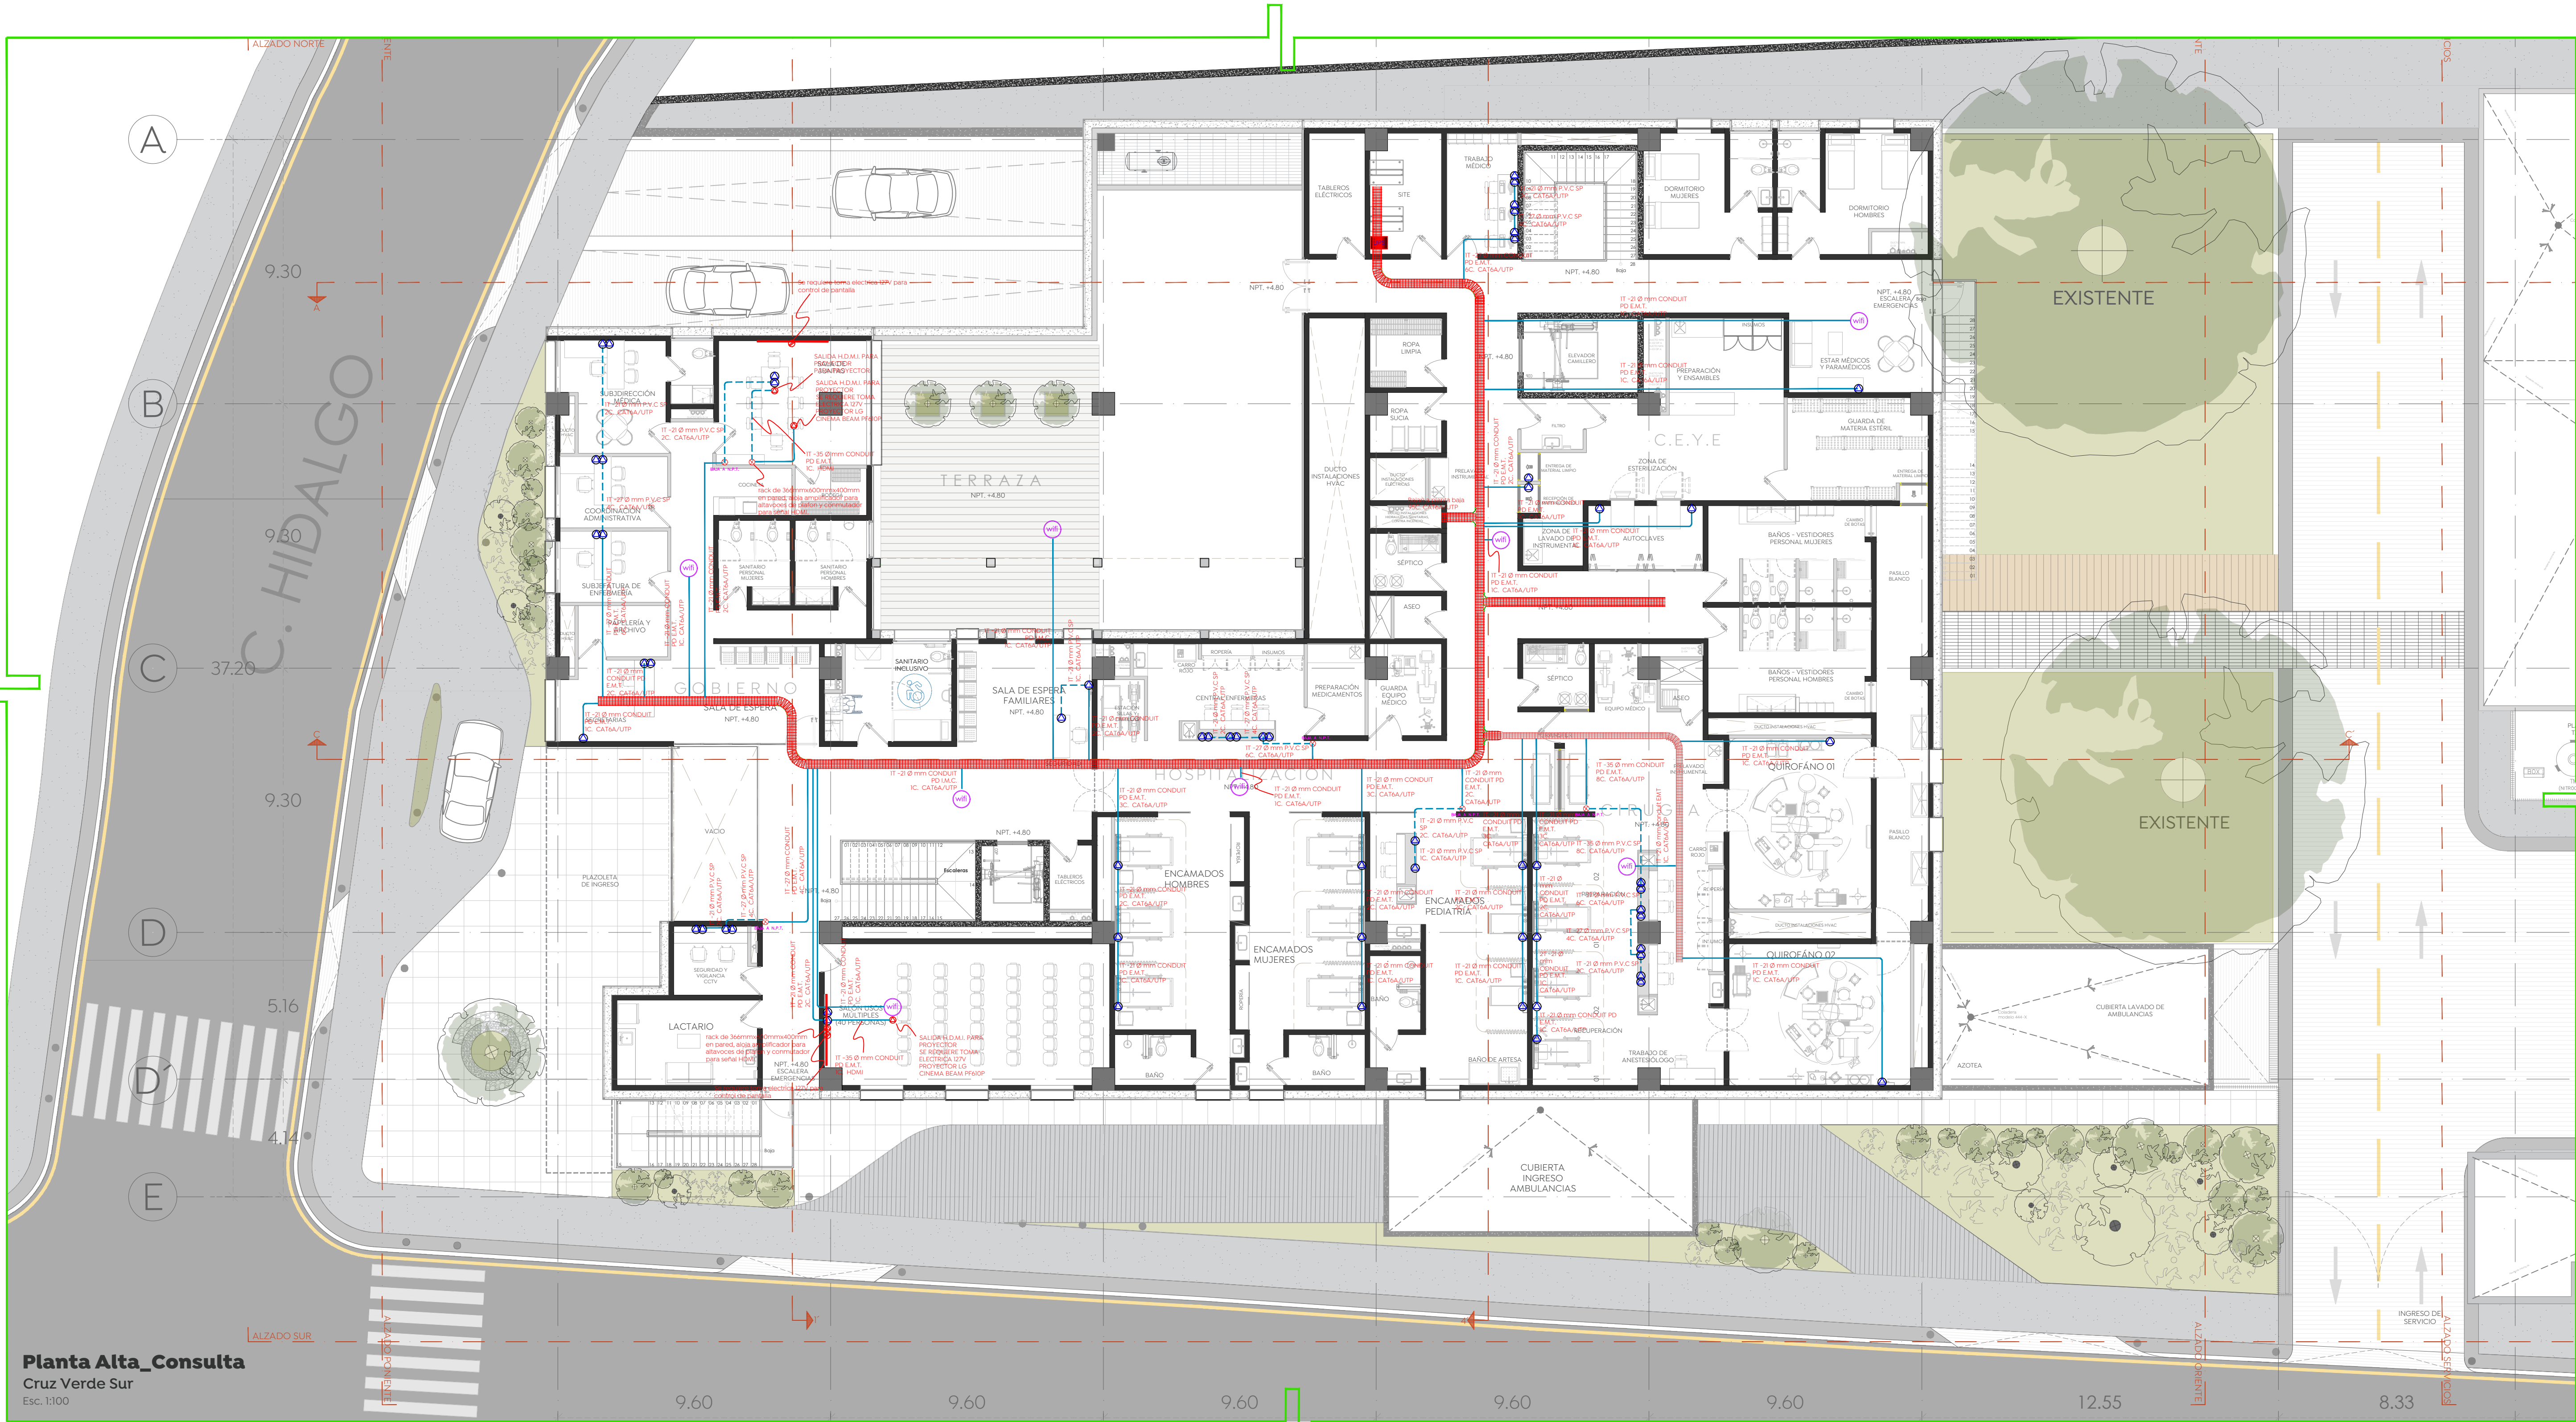


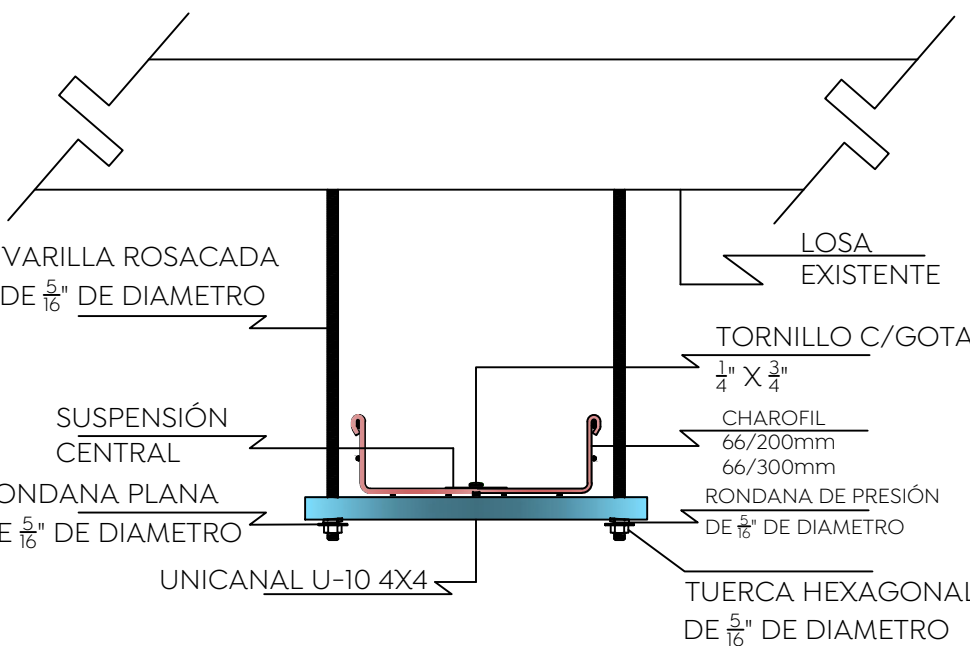


Planta Alta Consulta
Cruz Verde Sur
Esc. 1:100

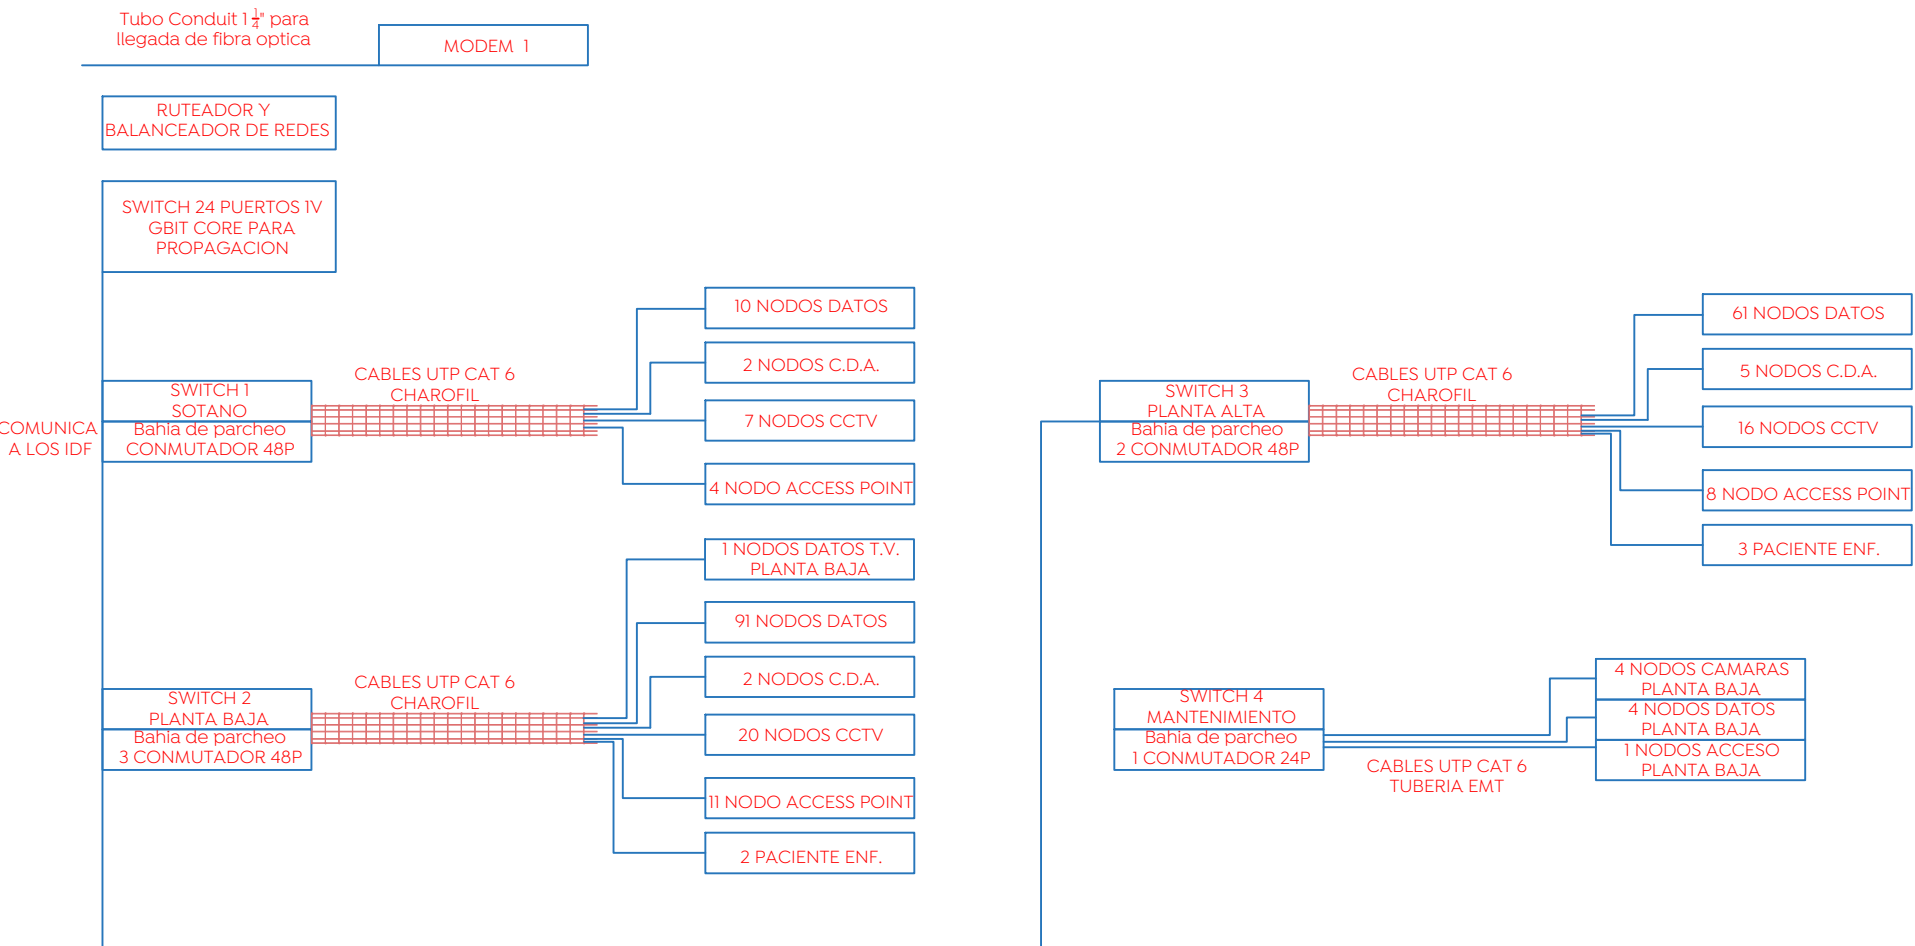


DETALLE FIJACIÓN DE CHAROLA

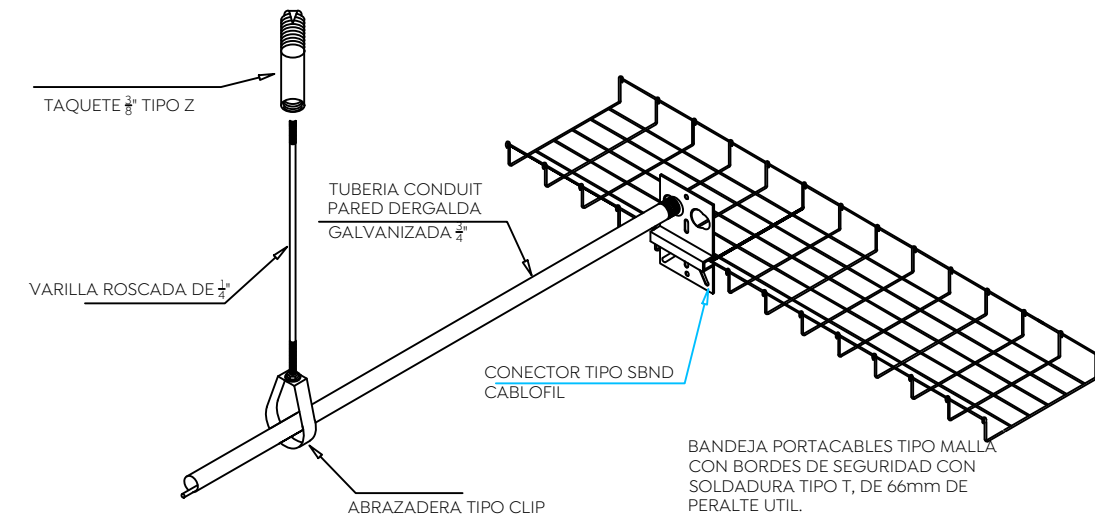


DETALLE FIJACIÓN DE TUBERIA

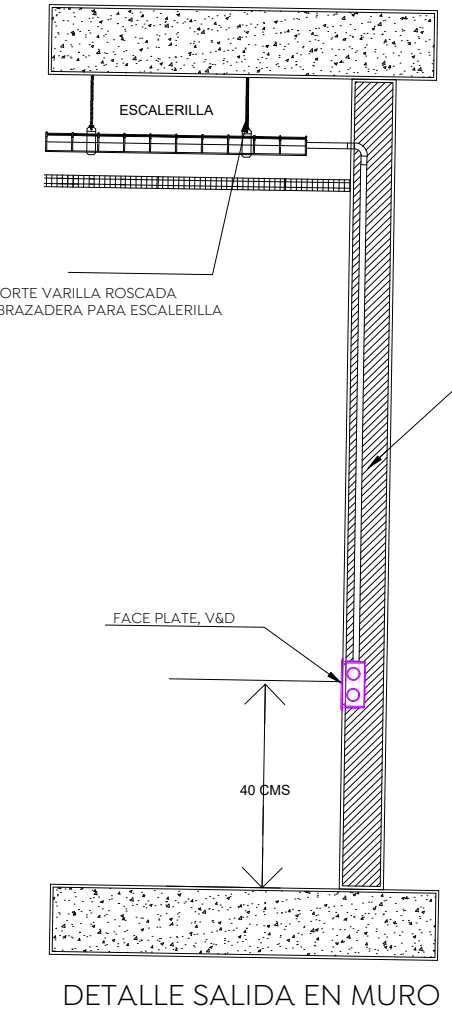

DETALLE SALIDA EN MURO

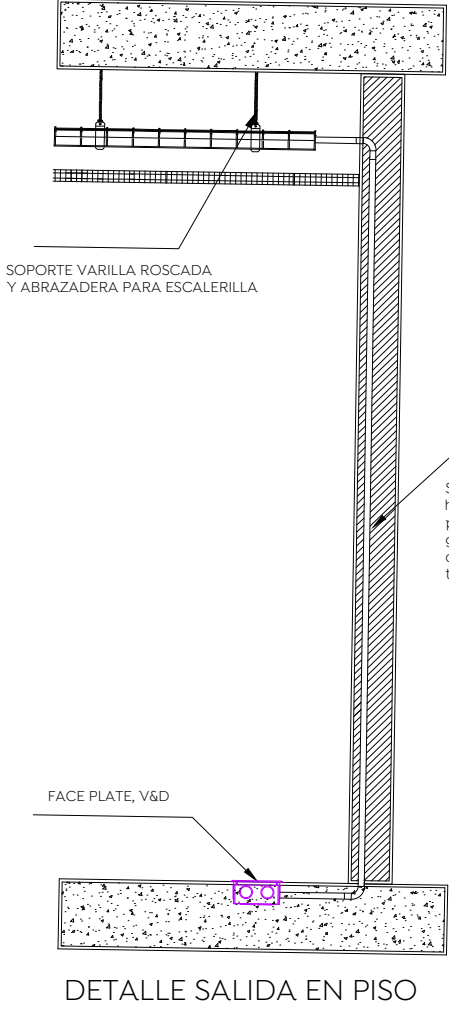

DETALLE SALIDA EN PISO

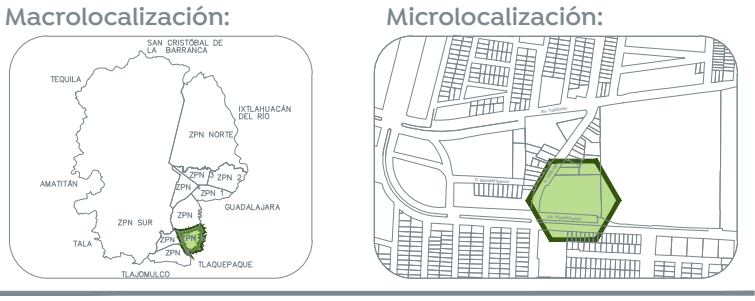

- Macrolocalización: Microlocalización:
- Especificaciones:
- NOTAS GENERALES**
- EN TODOS LOS CAMBIOS, DE DIRECCION, DISTANCIAS MAYORES A 20M, Y BAJADAS DE LA TUBERIA AL REGISTRO TERMINAL PROVENIENTE DE LA CHAROLA TIPO MALLA SE DEBERA DE INSTALAR UN REGISTRO DE LAS MISMAS DIMENSIONES DEL DIAMETRO DE LA TUBERIA.
 - POR NINGUN MOTIVO SE DEBERAN UNIR MAS DE LAS SALIDAS INDICADAS EN PLANO Y SE DEBERA CONSULTAR ANTES DE REALIZAR EL CAMBIO YA QUE ESTO PUEDE LLEGAR A MODIFICAR EL DIAMETRO DE LAS TUBERIAS INDICADAS EN EL PROYECTO EJECUTIVO.
 - LA CANALIZACION DEBERA COLOCARSE LO MAS RECTO POSIBLE.
 - TODA LA CANALIZACION DEBERA DE IR OCULTA ENTRE LOSA Y PLAFON Y/O MURO.
 - EL CALCULO DE LOS DIAMETROS DE LAS TUBERIAS Y DIMENSIONES DE LA CHAROLA TIPO MALLA SE ENCUENTRAN INDICADAS EN LA MEMORIA TECNICA DESCRIPTIVA Y DE CALCULO QUE ES EL COMPROMISO DEL PROYECTO EJECUTIVO.
 - SE RA RESPONSABILIDAD DEL CONTRATISTA Y DE LA SUPERVISION DE OBRA EL CONOCER Y HACER CUMPLIR LAS DISPOSICIONES Y ESPECIFICACIONES DE CARACTER TECNICO PARA SATISFACER LAS INSTALACIONES DESIGNADAS CONFORME A LAS NORMAS OFICIALES MEXICANAS NOM-001-SEDE-2002 Y LAS NORMAS INTERNACIONALES INDICADAS EN LAS ESPECIFICACIONES PARTICULARES.
 - PARA MAYOR REFERENCIA DE ESTE PROYECTO VER ESPECIFICACIONES GENERALES Y PARTICULARES.
 - EL RADIO DE CURVATURA DE LAS CURVAS HORIZONTALES VERTICALES "TE" HORIZONTAL TY VERTICAL SERA INTERIOR MINIMO DE 12" (30.48CM).

SIMBOLOGIA DE ACCESORIOS	
	INDICA SALIDA DE DATOS CANTIDAD MARCADA EN PLANO, MARCA Y MODELO INDICADO EN CATALOGO
	INDICA SALIDA SENCILLA DE ACCESS POINT, MARCA Y MODELO INDICADO EN CATALOGO
	INDICA SALIDA DE DATOS EN PLAFON O TECHO PARA TV
	INDICA TRAYECTORIA DE TUBERIA GALVANIZADA POR PLAFON O LOSA. (VOZ Y DATOS)
	INDICA TRAYECTORIA DE TUBERIA DE P.V.C. SP POR PISO (VOZ Y DATOS)
	INDICA TRAYECTORIA DE TUBERIA GALVANIZADA POR PLAFON O LOSA. (FIBRA OPTICA)
	INDICA RACK 4 POSTES CON 2 ORGANIZADORES.
	INDICA REGISTRO GALVANIZADO.
	BAJADA DE TRAYECTORIA, INDICA QUE LA TUBERIA BAJA DE NIVEL.
	CHAROLA TIPO MALLA MCA CHAROFIL 66/200mm
	CHAROLA TIPO MALLA MCA CHAROFIL 66/300mm
	PANTALLA ELECTRICA E59696 DE 2.44MX2.44M

Nombre del proyecto:
Construcción de la Cruz Verde (Hospitalito Sur) y obras complementarias, etapa 01, ubicada en la confluencia de la Av. Motezumá y calle Hidalgo, colonia Hacienda del Tepeyac, Municipio de Zapopan, Jalisco.

Contenido del plano:

Voz y Datos, Planta Alta	
No. Contrato:	
DOPI-MUN-CUSMAX-IM-LP-117-2023	
Director de Obras Públicas e Infraestructura:	
Ing. Ismael Jáuregui Castañeda	
Jefe de la Unidad de Estudios y Proyectos:	
Arq. Edwin Aguilar Escatell	
Jefe de área:	Responsable del proyecto:
Arq. Alejandro Tapia Olarra	Ing. Luis Humberto Estrada Cárdenas
Ubicación:	
Avenida Motezumá esquina Calle Hidalgo, Col. Hacienda del Tepeyac, Zapopan, Jalisco	
Norte:	Fecha: Agosto 2023
Escala:	Indicada
Acotaciones:	Metros
Revisión:	0
VD -03	