



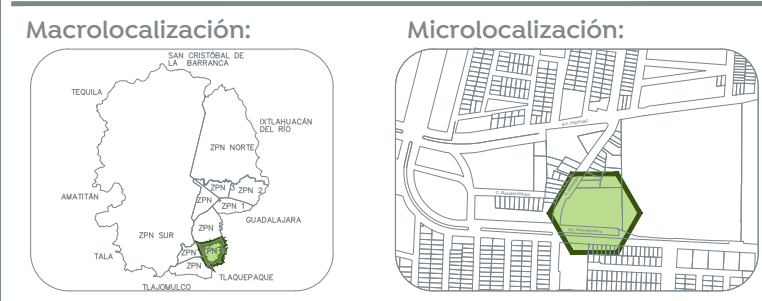

Especificaciones:

SIMBOLOGIA DE ACCESORIOS	
	INDICA SALIDA SENCILLA DE BOCINA PARA PARED, MARCA Y MODELO INDICADO EN CATALOGO
	INDICA SALIDA SENCILLA DE BOCINA PARA TECHO, MARCA Y MODELO INDICADO EN CATALOGO
	INDICA SALIDA DE DATOS EN PLAFON O TECHO PARA TV
	INDICA TRAYECTORIA DE TUBERIA GALVANIZADA POR PLAFON O LOSA.
	INDICA RACK 4 POSTES CON 2 ORGANIZADORES.
	INDICA REGISTRO GALVANIZADO.
	INDICA REGISTRO GIMEL 60X40.
	INDICA REGISTRO GIMEL 30X30.
	BAJADA DE TRAYECTORIA, INDICA QUE LA TUBERIA BAJA DE NIVEL DE PLAFON A INTEGRARSE A MURO.

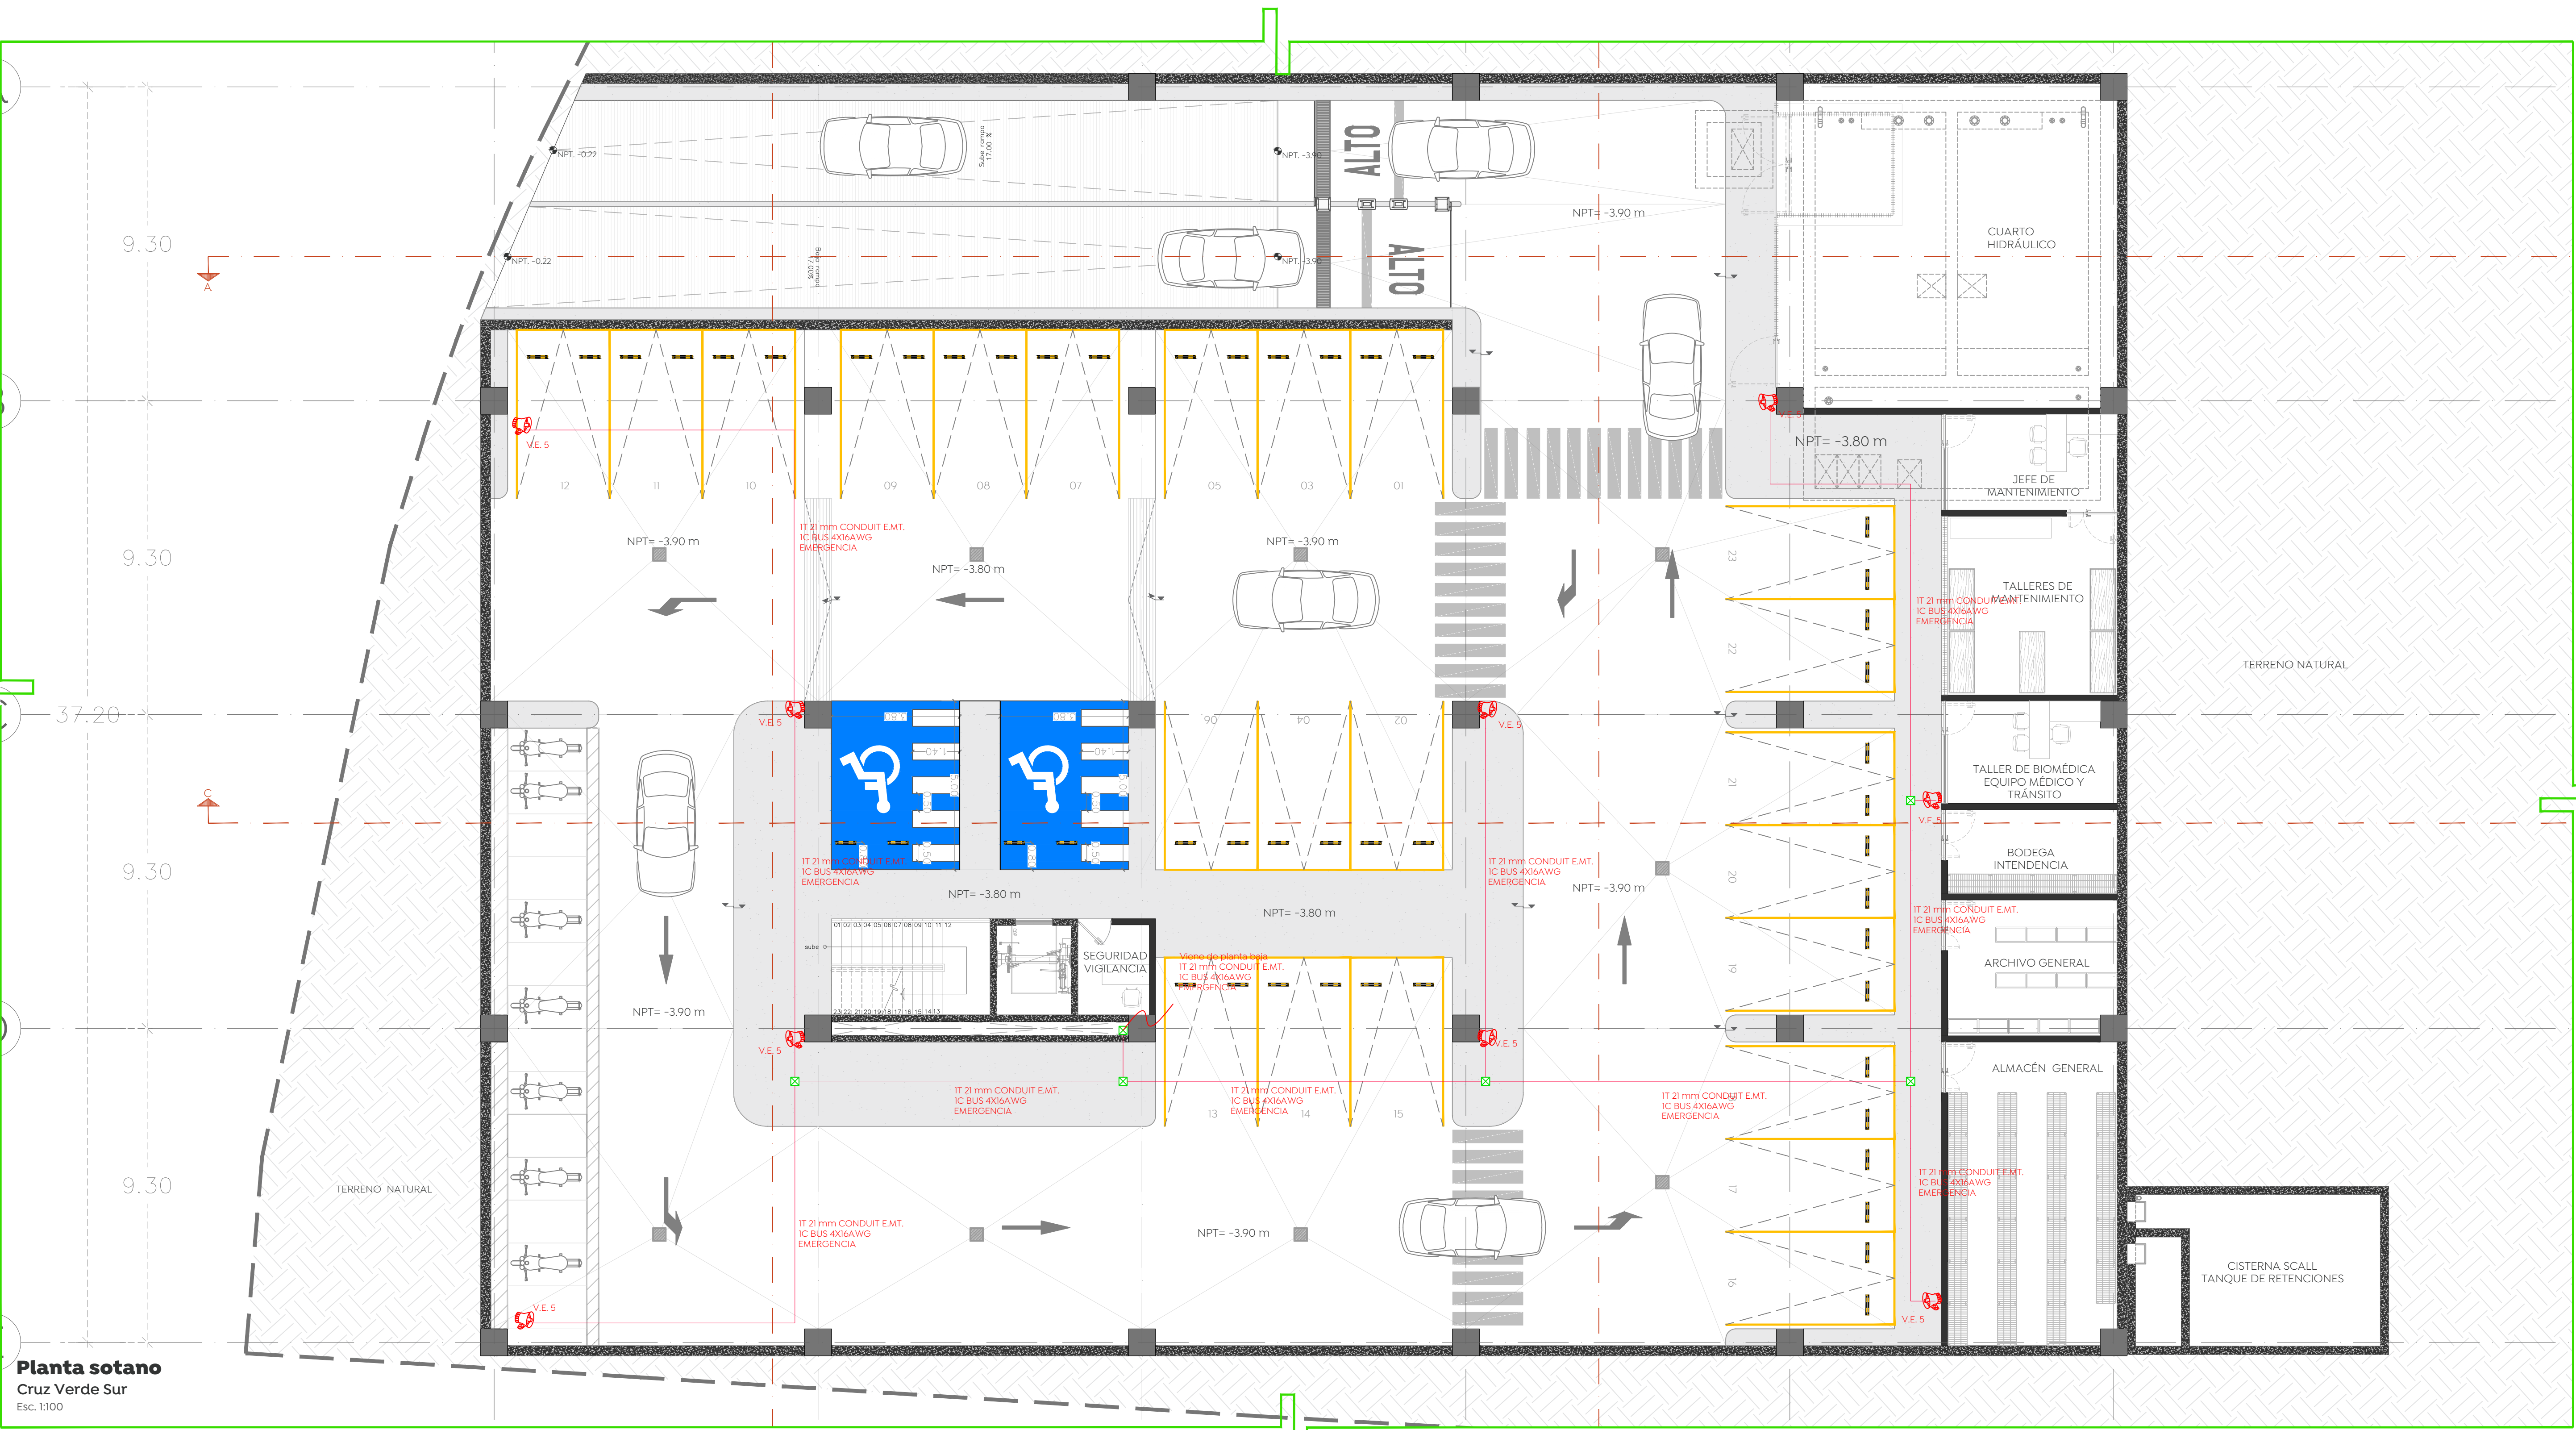

Planta sótano
Cruz Verde Sur
Esc. 1:100

