


SECCION LAMPARAS

ESCALA: 5/8 COMAS EN CM

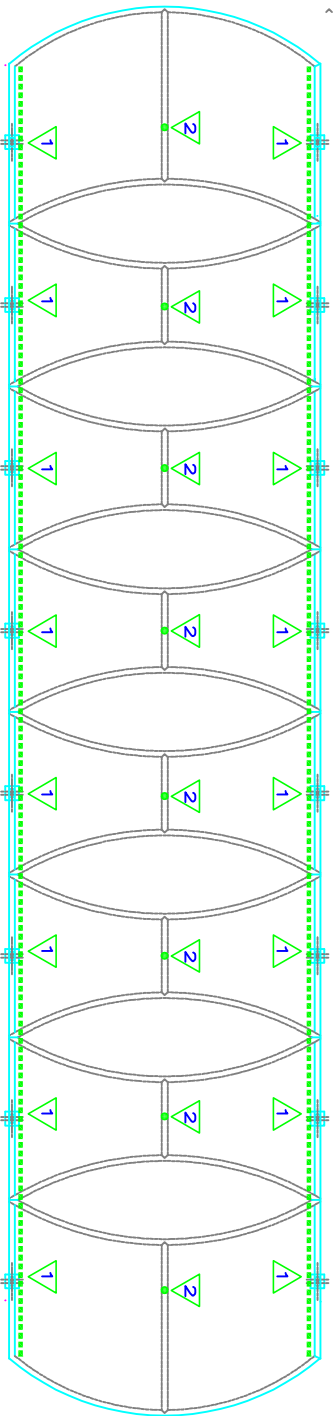


- 1. LAMPARAS LED MEGA-LINE INTERCONECTABLE DE 30 W. ILLUX TL-1530
- 2. LAMPARAS LED UFO HIGH BAY CAMPANA, 200W, DIA. IP65IK10, INDUSTRIAL, LED INTEGRADO

PLANTA LAMPARAS

ESCALA: 1/100

COMAS EN CM

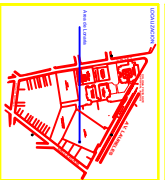

ESTRUCTURA Y LOMANA, PISO
 BARRIO EL CAMPAÑA, DE
 CENTRO DE AUTISMO, AV.
 LAURELES 777, ZAROPAN

UNIDAD ADMINISTRATIVA
 4/5

