



Especificaciones:

SIMBOLOGÍA	
	Indica tipo de detalle
	Indica número de detalle
	Indica medida de detalle
	Indica plano de ubicación-referencia

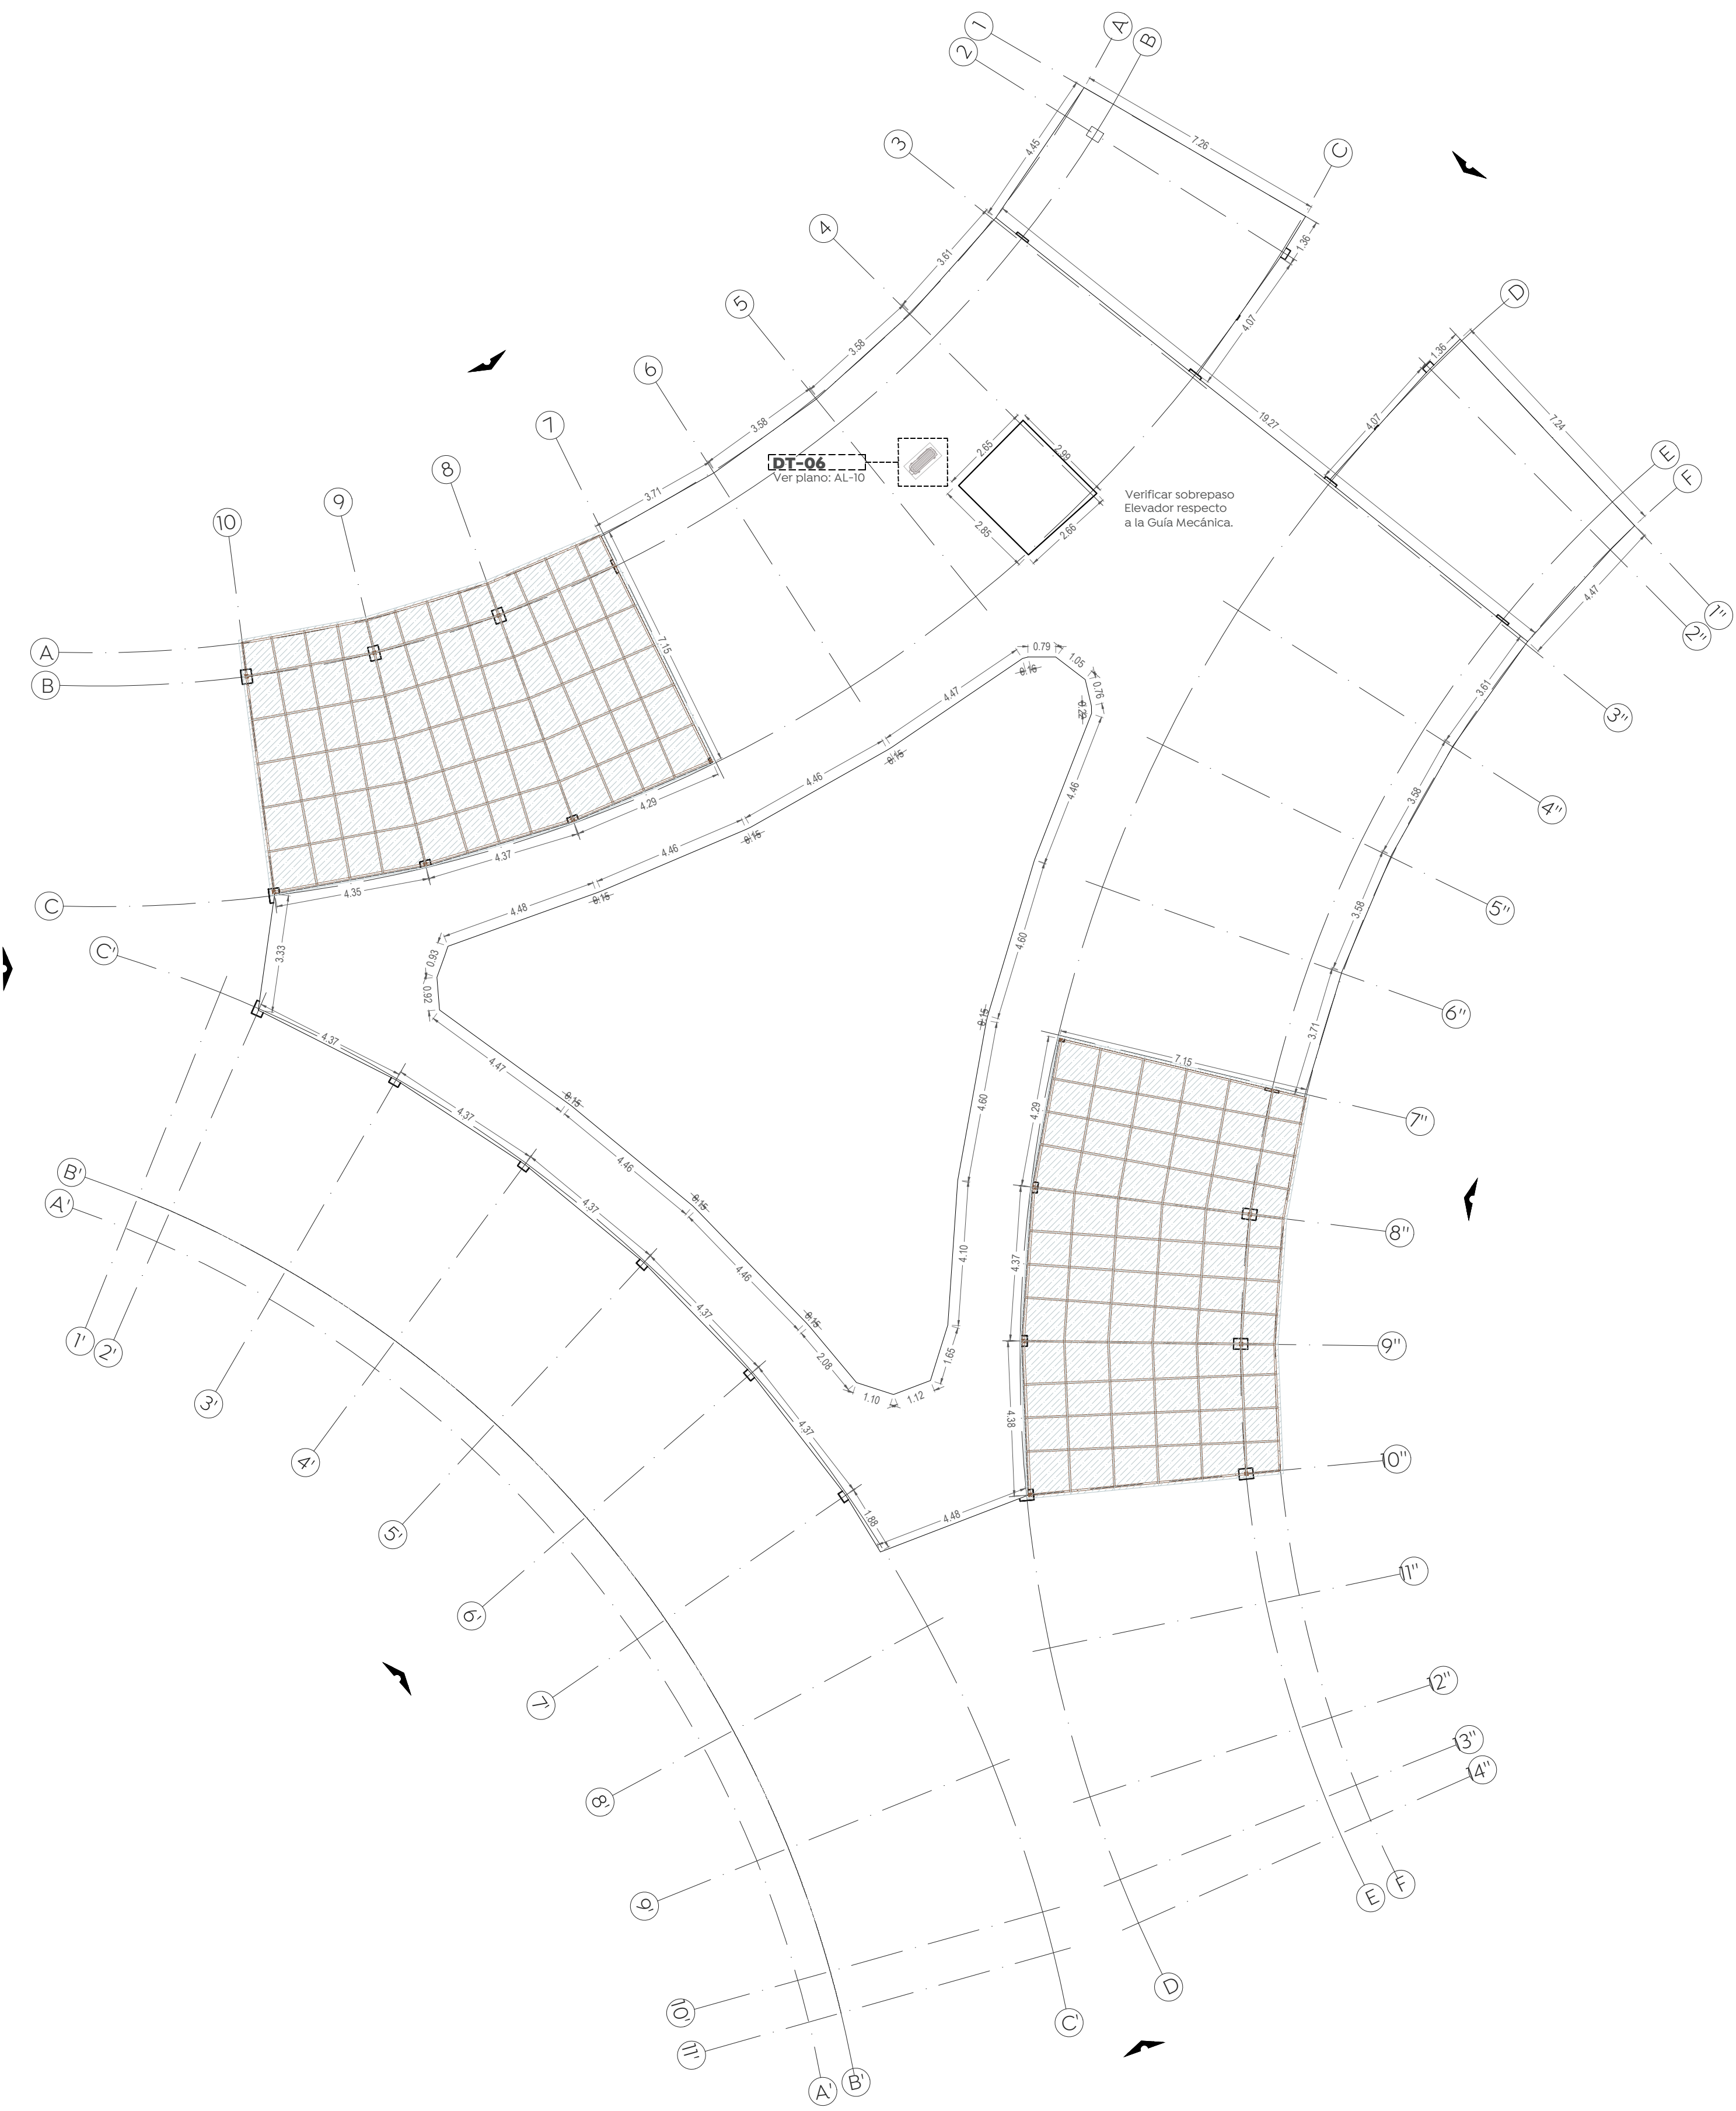

Planta de Azoteas
 Colmena valle de los molinos
 Esc. 1:125

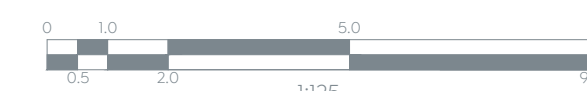

Nombre del proyecto:	
Construcción del centro comunitario denominado Colmena Valle de los Molinos y obras complementarias, etapa 01.	
Contenido del plano:	
Plano llave Planta de Azoteas - Albañilerías	
No. Contrato:	
DOPI-NÚMERO DE CONTRATO PENDIENTE-2023	
Director de Obras Públicas e Infraestructura:	
Ing. Ismael Jáuregui Castañeda	
Jefe de la Unidad de Estudios y Proyectos:	
Arq. Edwin Aguiar Escatel	
Jefe de área:	Responsable del proyecto:
Arq. Alejandro Tapia Olarra	Miguel Ángel Rivera Nava
Ubicación:	
AV. Valle de los Molinos S/N, Colonia Valle de los Molinos, C.P.45200, Zapopan, Jalisco	
Norte:	Fecha: Octubre 2023
Escala: 1:125	Acotaciones: Metros
Revisión: 01	Clave: Número: AL-05