



- Especificaciones:**
- a l . . la'** Indica Cortes
  - 1 22** Cotas en Metros
  - 1** Ejes de Proyecto
  - Alzado** Indica Alzados
  - +** Indica corte escalera
  - N.P.T. 1566.98** Nivel de Piso Terminado
  - ↕** Indica Accesos principales
  - ← Sube** Indica Cambio de nivel

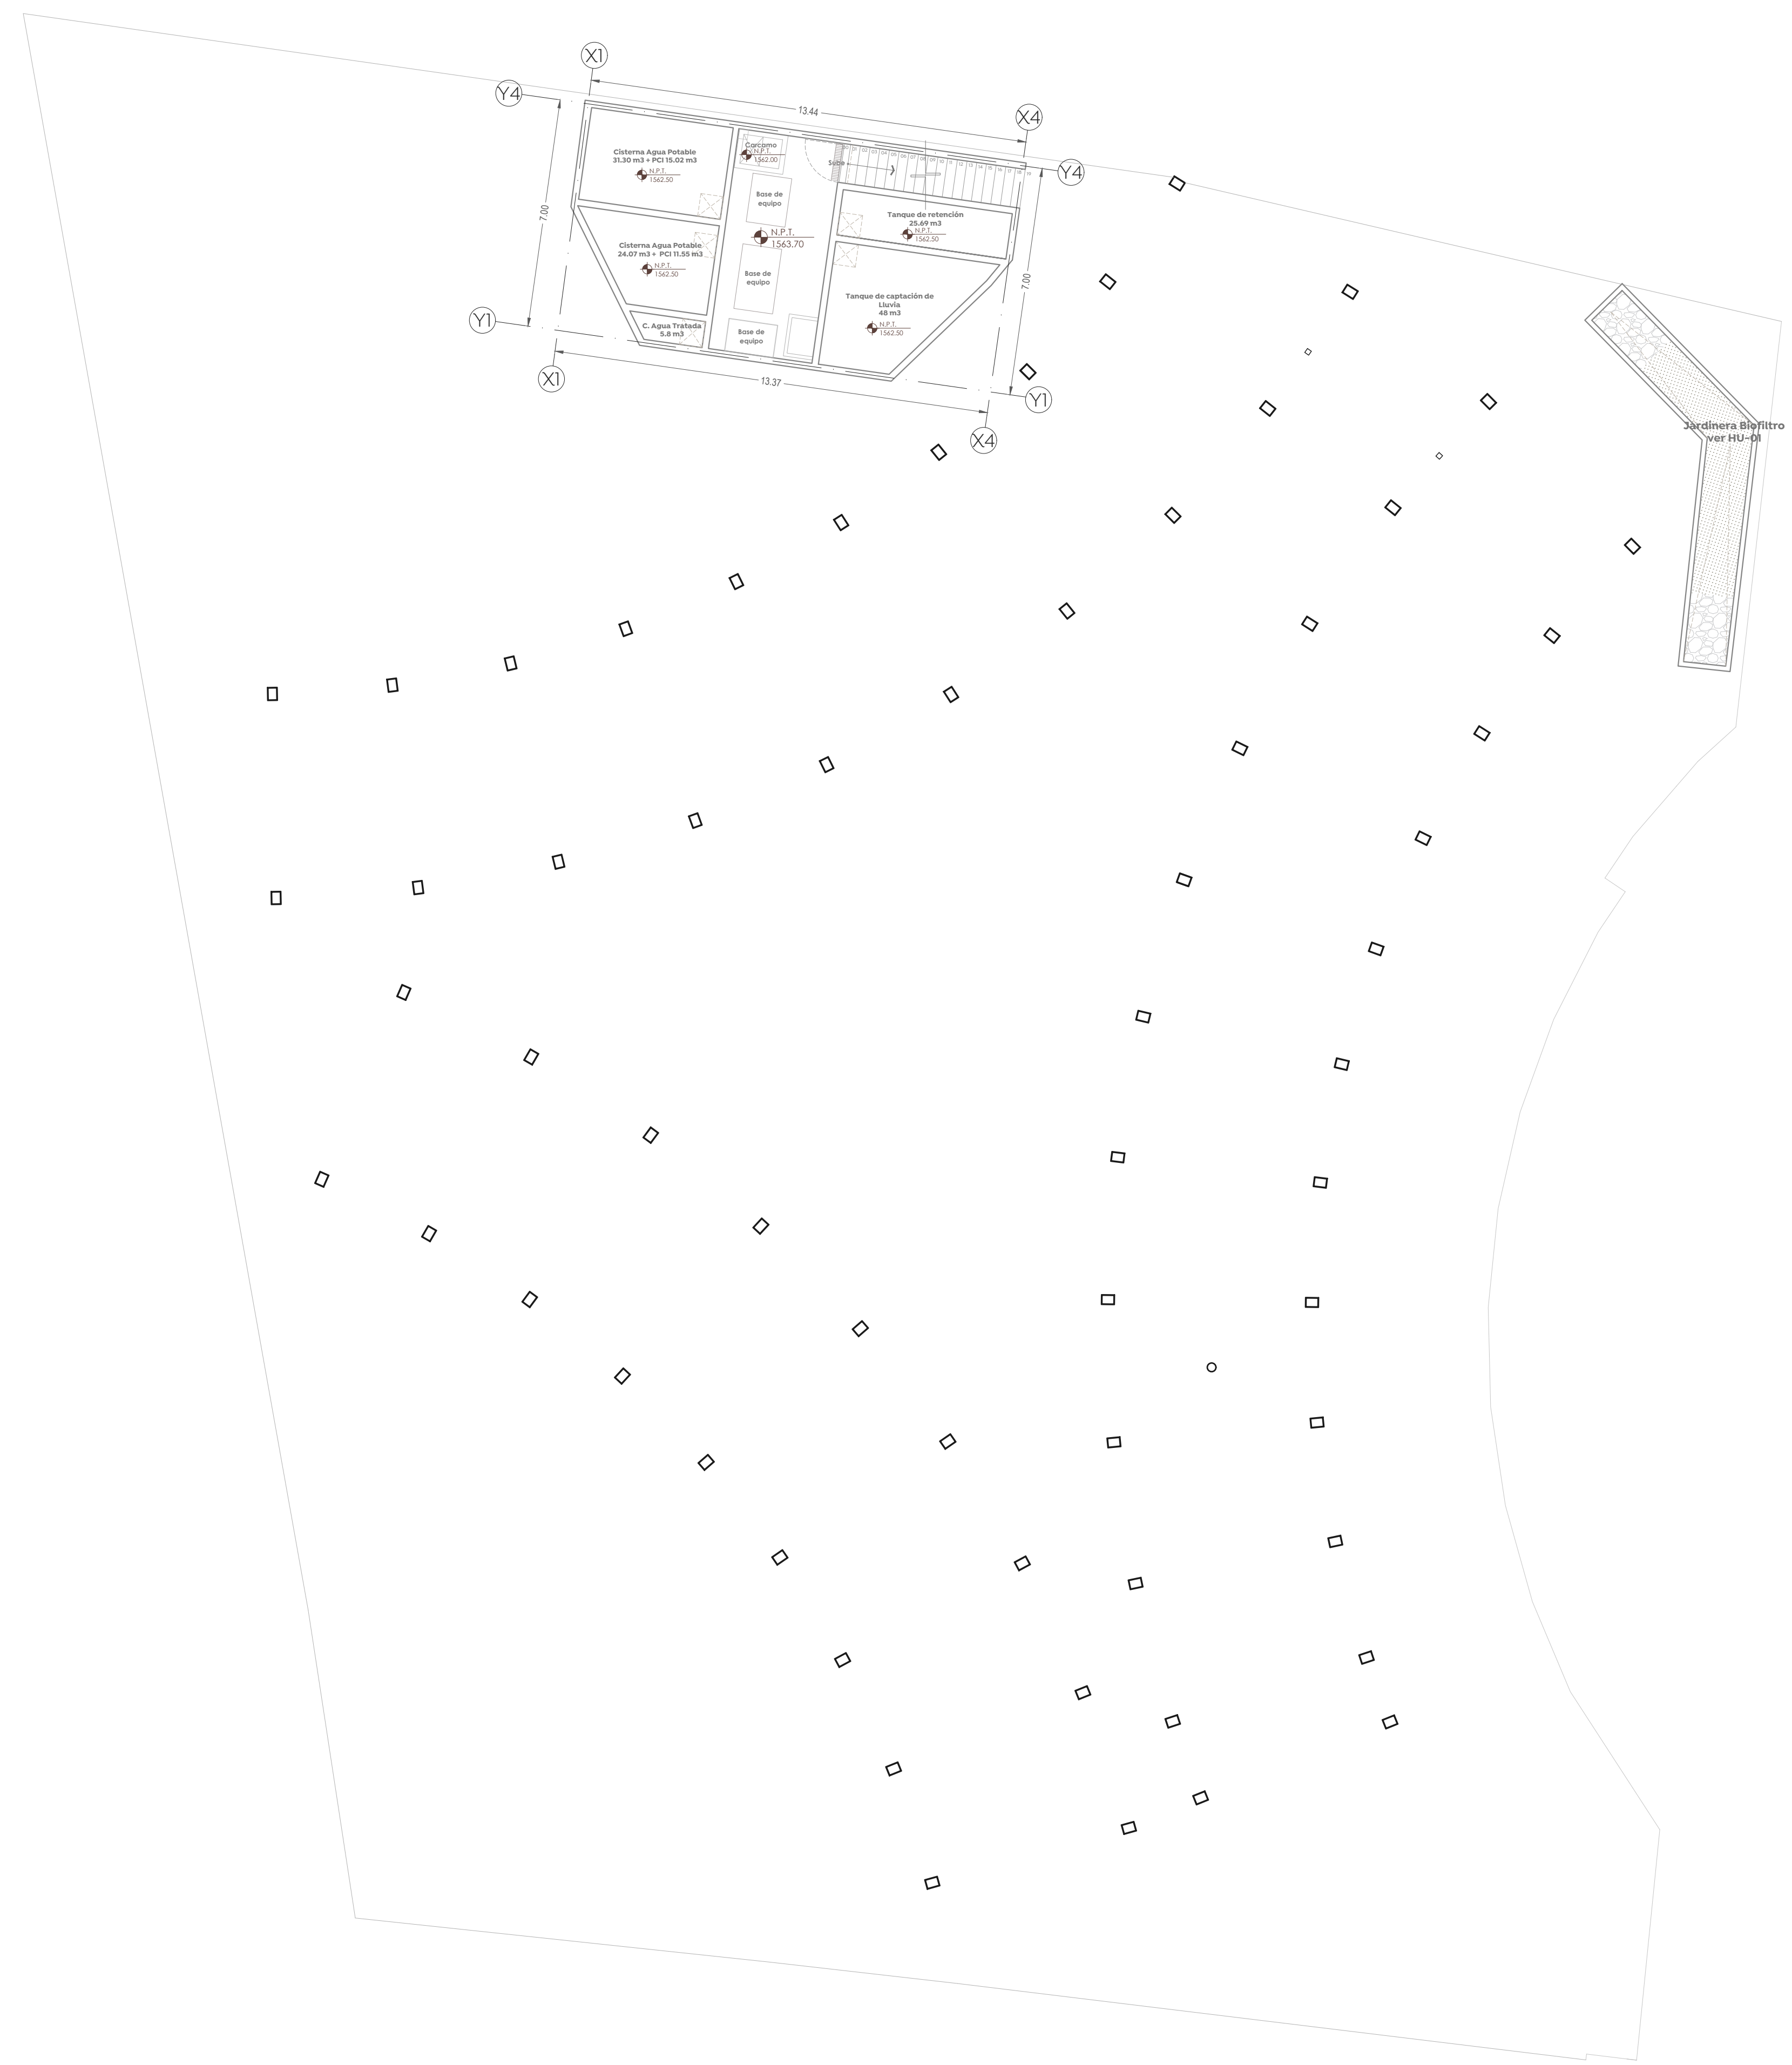

**Planta Sotano/ Cuarto de Maquinas**  
 Colmena valle de los molinos  
 Esc. 1:125

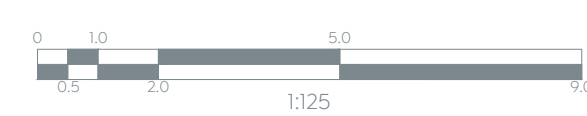

Nombre del proyecto:	
Construcción del centro comunitario denominado Colmena Valle de los Molinos y obras complementarias, etapa 01.	
Contenido del plano:	
Planta Arquitectonica Sotano	
No. Contrato:	
DOPI-NUMERO DE CONTRATO PENDIENTE-2023	
Director de Obras Públicas e Infraestructura:	
Ing. Ismael Jáuregui Castañeda	
Jefe de la Unidad de Estudios y Proyectos:	
Arq. Edwin Aguiar Escatel	
Jefe de área:	Responsable del proyecto:
Arq. Alejandro Tapia Olarra	Miguel Ángel Rivera Nava
Ubicación:	
AV. Valle de los Molinos S/N, Colonia Valle de los Molinos, C.P.45200, Zapopan, Jalisco	
Norte:	Fecha: Octubre 2023
	Escala: 1:125
Acotaciones:	Metros
Revisión:	Clave: Número:
01	AR-01