


Especificaciones:

CUANTIFICACION GENERAL	
ÁREA	CANTIDAD
 Polígono Colmena	2,577.9565 m <sup>2</sup>
 Polígono Unidad Deportiva	16,308.6479 m <sup>2</sup>
<b>TOTAL:</b>	<b>18,886.6044 m<sup>2</sup></b>

Coordenadas			
PUNTO	X	Y	Z
C-01	664118.569	2305903.272	1567.650
C-02	664172.610	2305895.578	1566.500
C-03	664166.423	2305840.596	1567.000
C-04	664147.197	2305842.964	1567.600
C-05	664141.441	2305843.606	1567.650
C-06	664128.746	2305844.956	1567.600
C-07	664127.305	2305854.384	1567.500
C-08	664121.206	2305888.743	1567.500

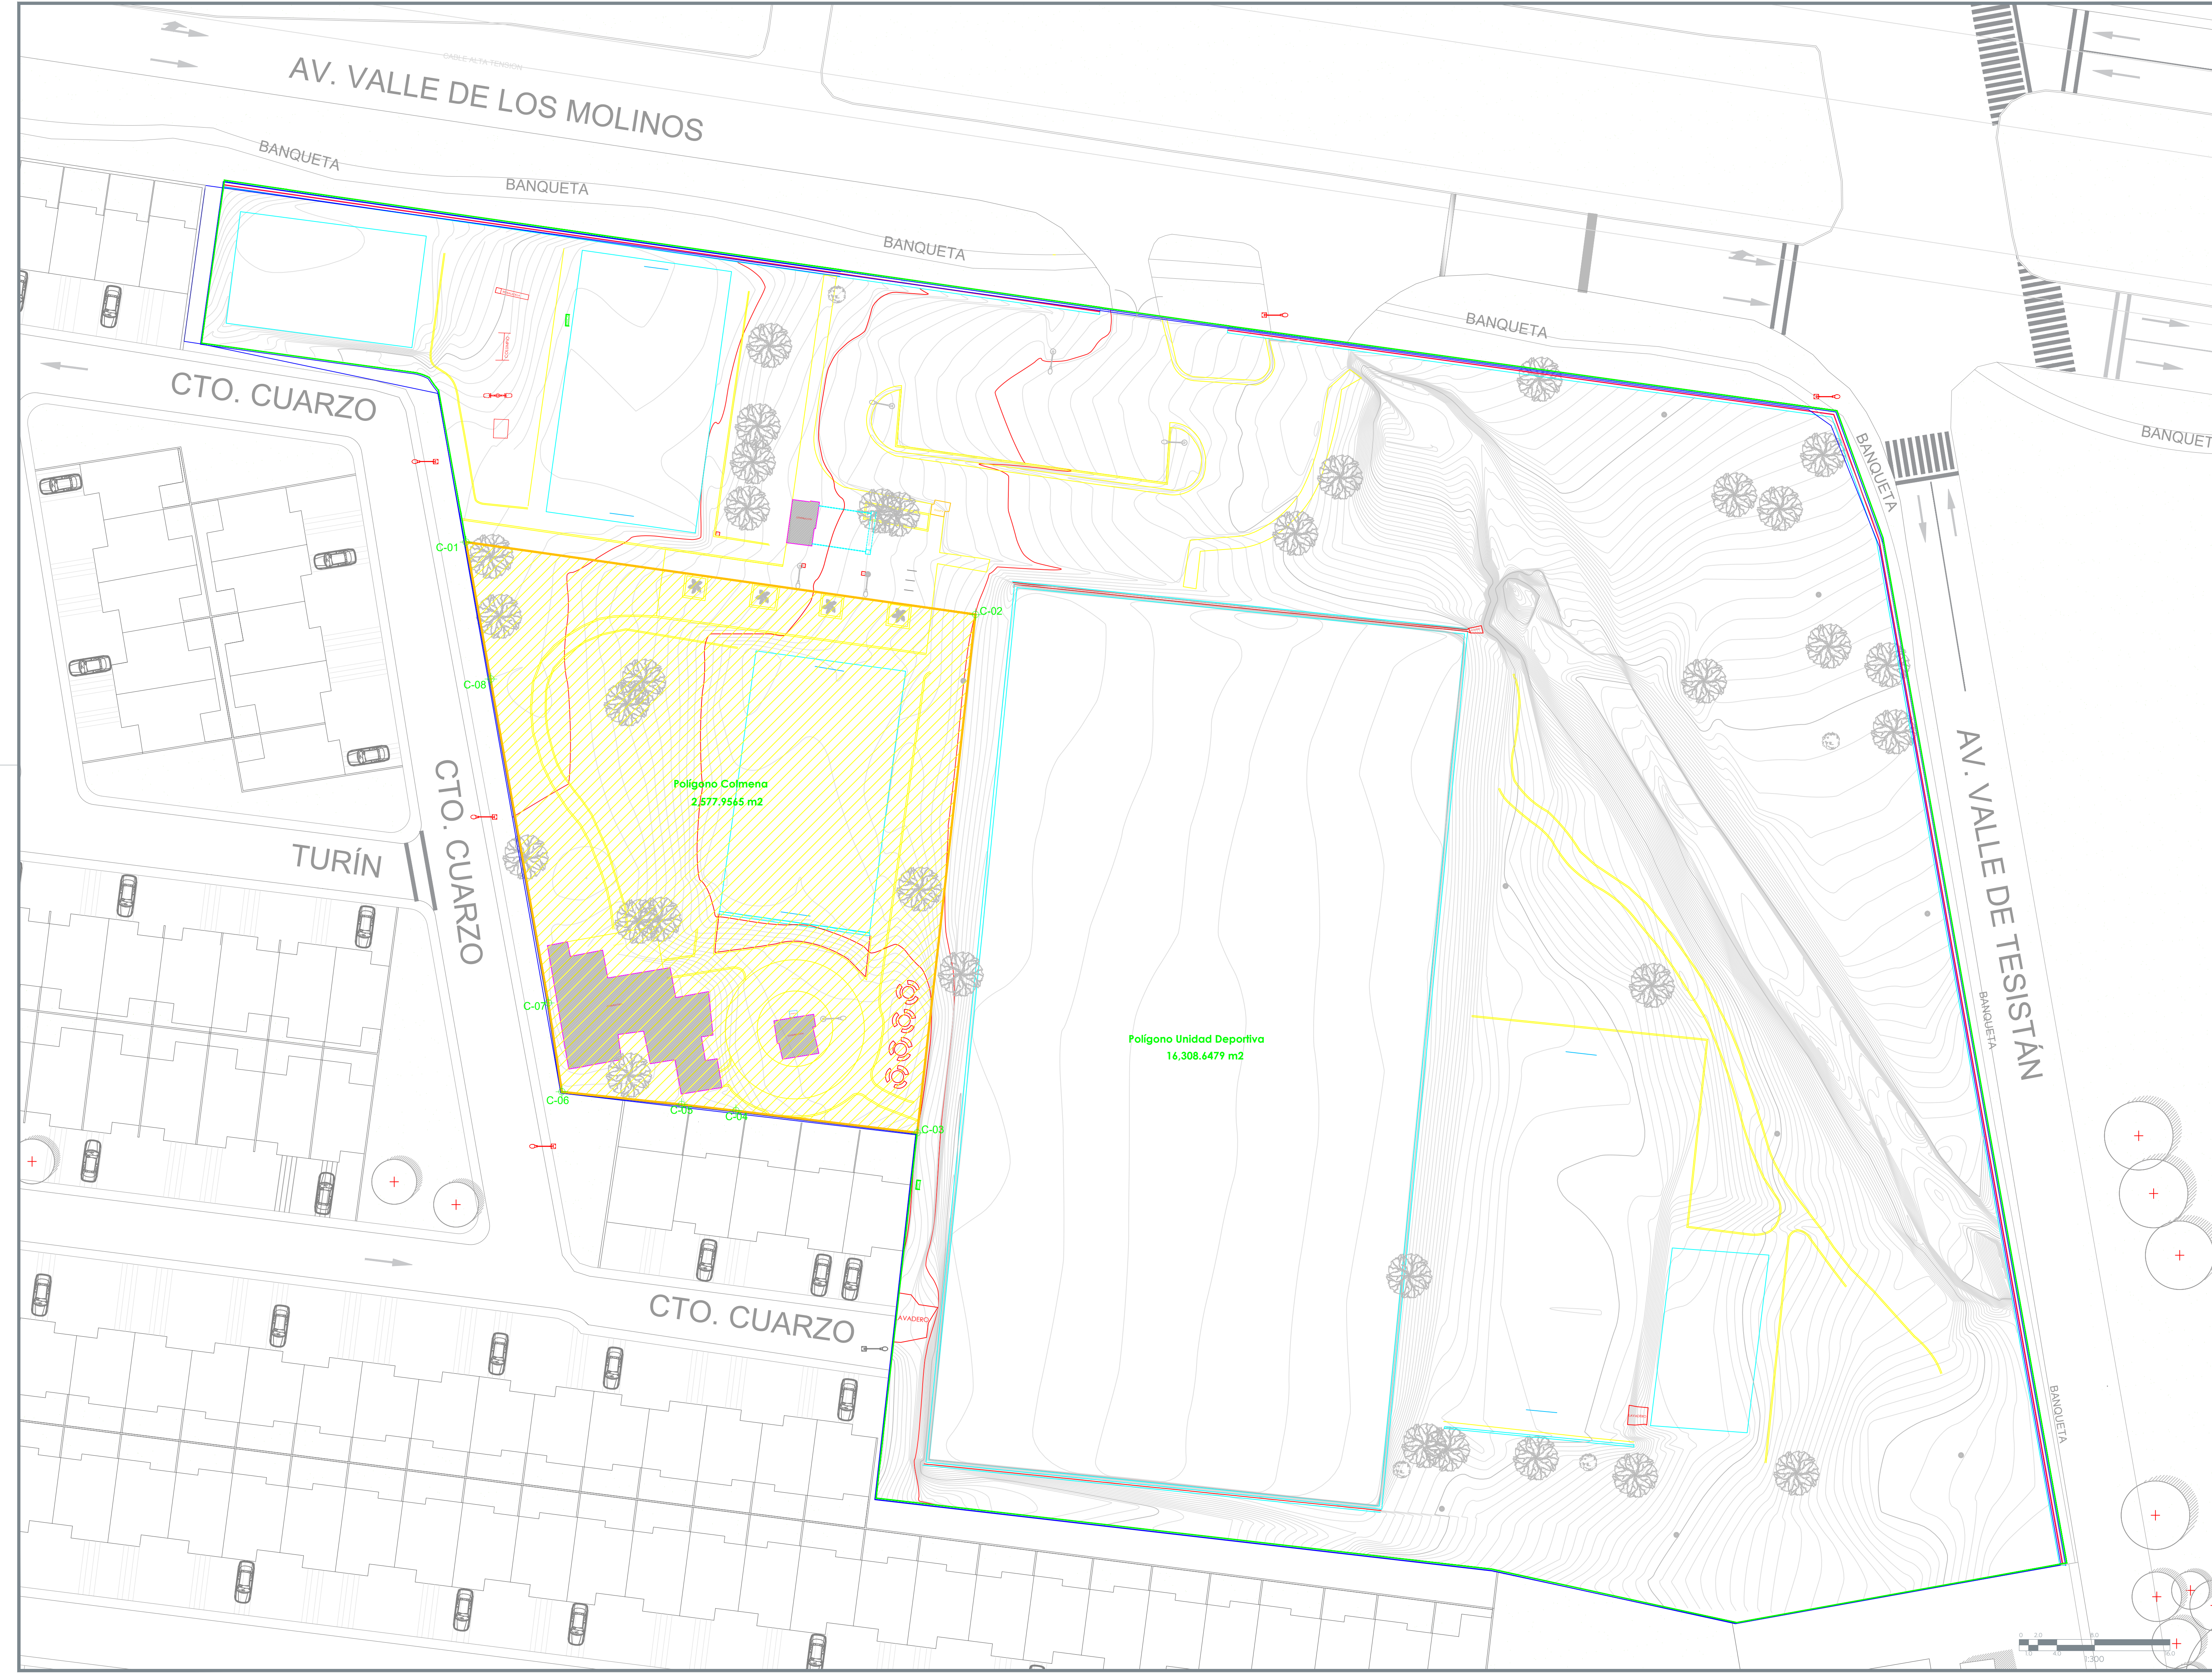

Nombre del proyecto: Construcción del centro comunitario denominado Colmena Valle de los Molinos y obras complementarias, etapa 01.
   
 Contenido del plano:

Polígono Colmena - Ubicación

No. Contrato: DOPI-NÚMERO DE CONTRATO PENDIENTE-2023

Director de Obras Públicas e Infraestructura:

Ing. Ismael Jáuregui Castañeda


Jefe de la Unidad de Estudios y Proyectos:

Arq. Edwin Aguiar Escatel

Jefe de área: Arq. Alejandro Tapia Olarra

Responsable del proyecto: Miguel Ángel Rivera Nava

Ubicación: AV. Valle de los Molinos S/N, Colonia Valle de los Molinos, C.P.45200, Zapopan, Jalisco

Norte: 
  
 Fecha: Octubre 2023
   
 Escala: 1:300
   
 Acotaciones: Metros
   
 Revisión: 01

Clave: Número: UB-01