


Calle Tepeyac

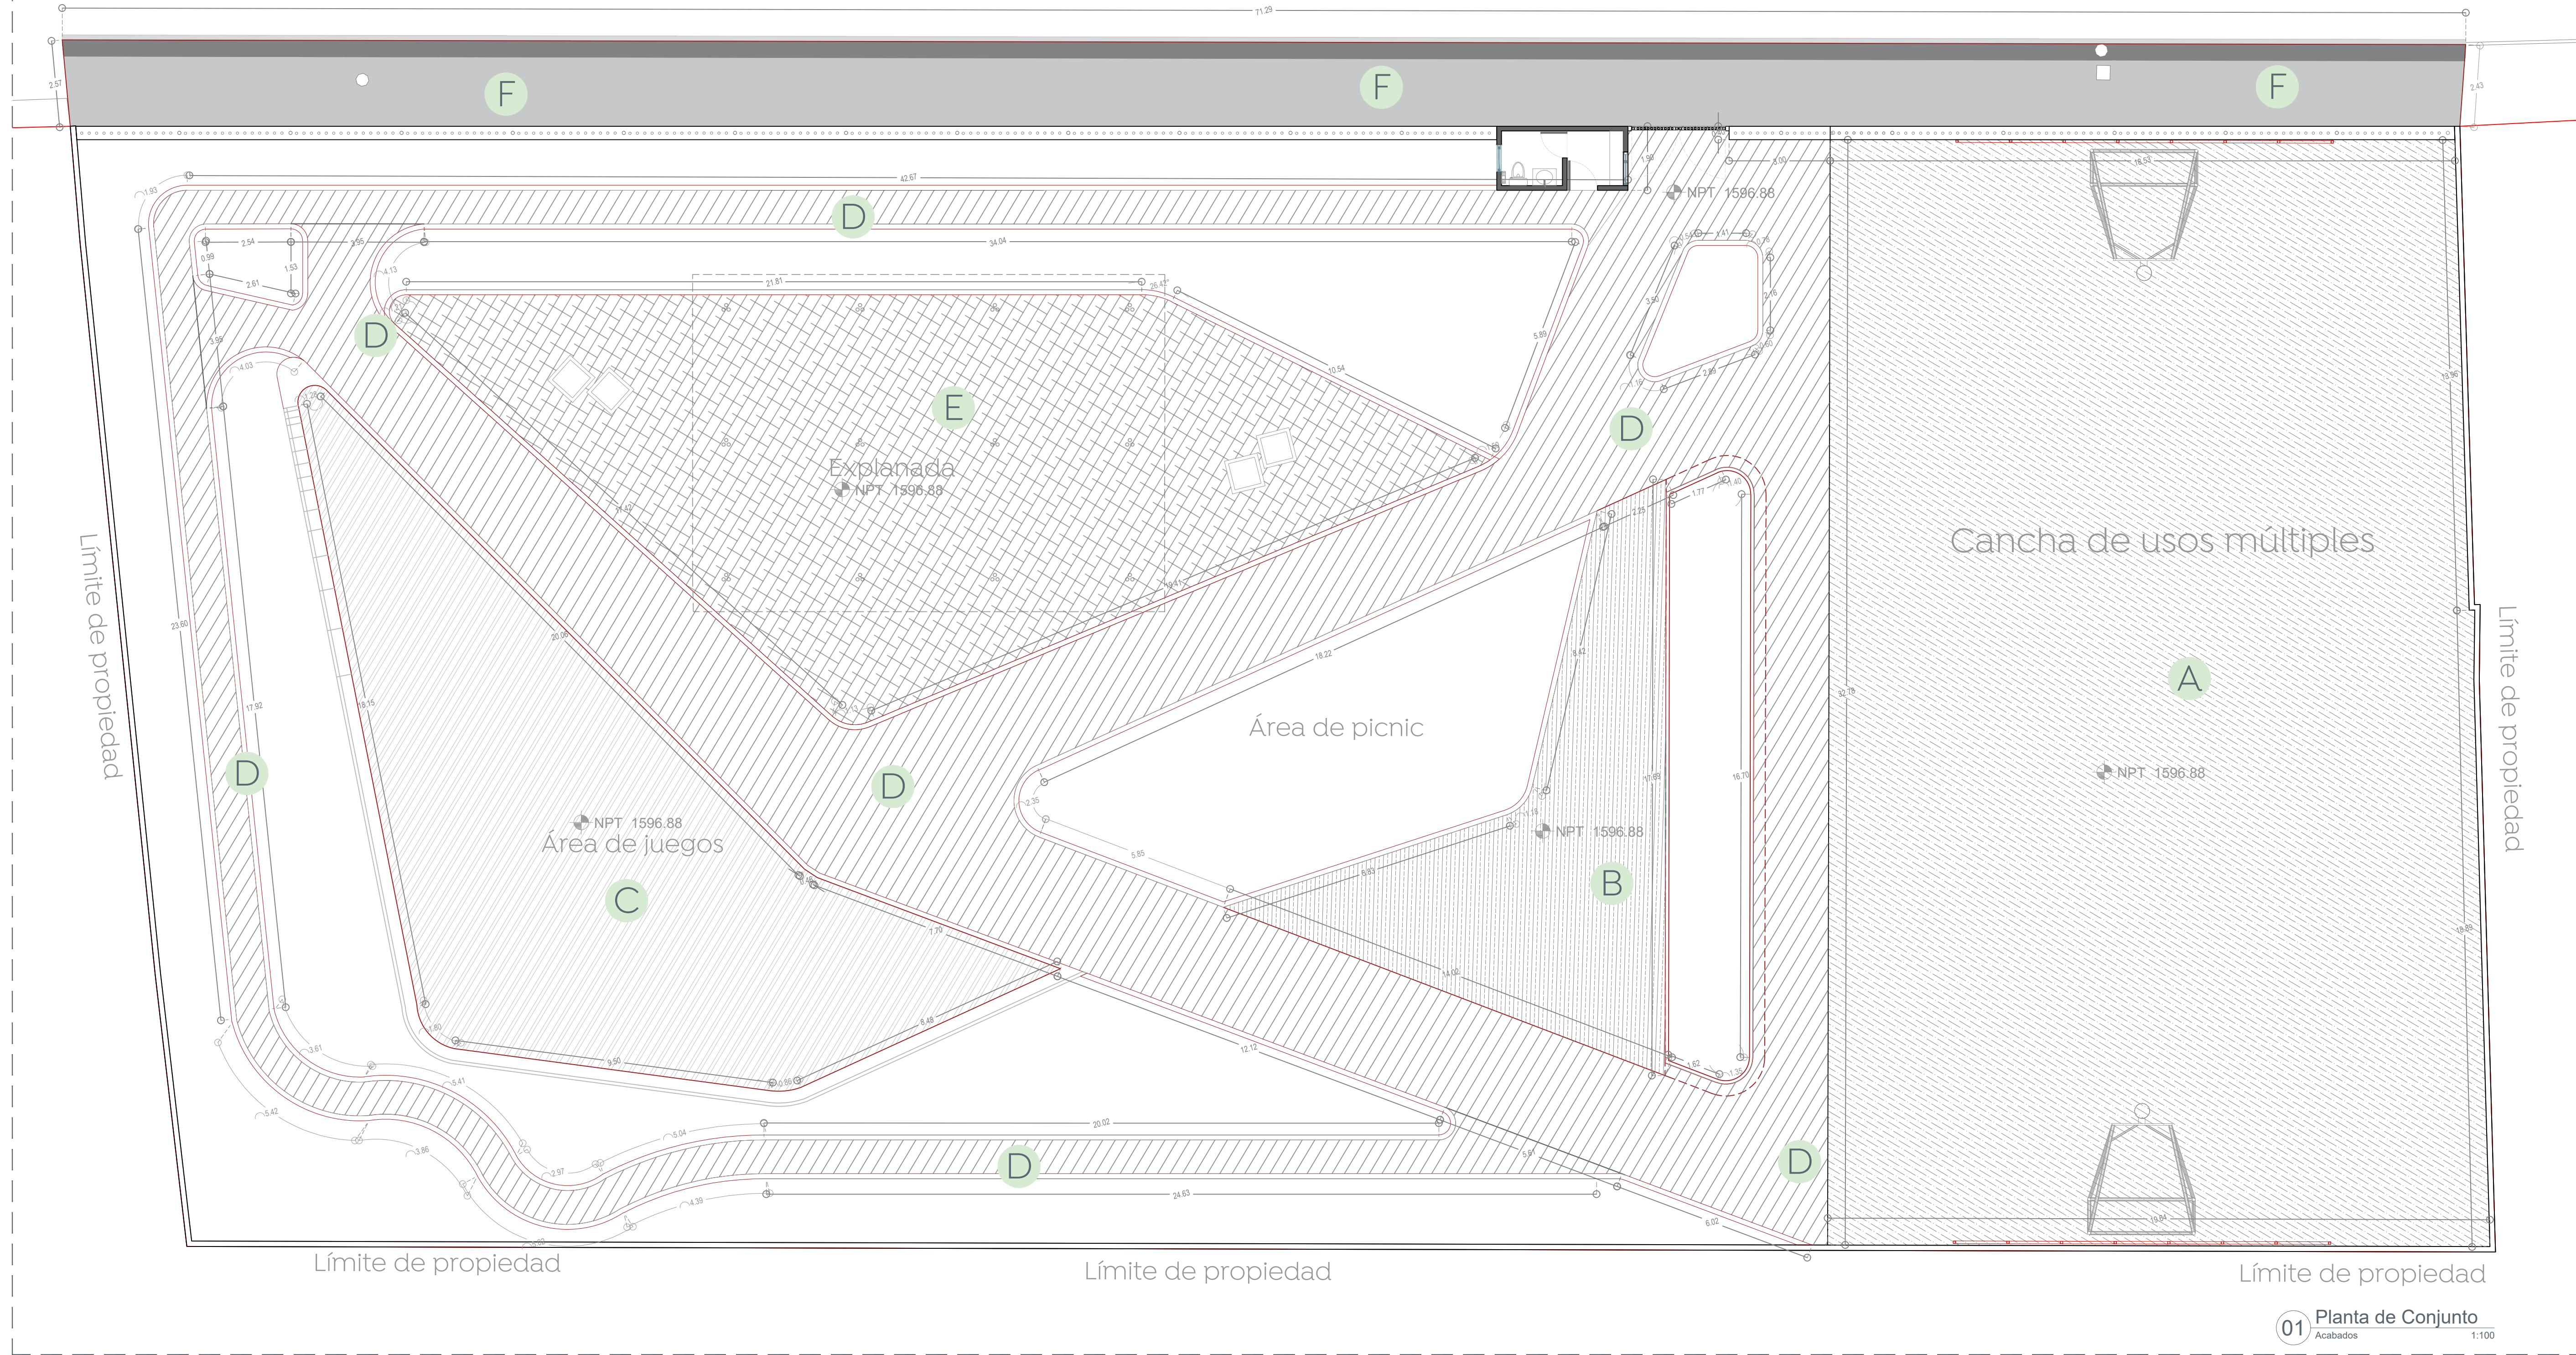

01 Planta de Conjunto
Acabados 1:100



Alcances Generales:

Nombre del proyecto:
 Construcción del parque barrial denominado Santa Ana Tepeitlán, más obras complementarias, ubicado en la calle Tepeyac, colonia la Haciendita, Municipio de Zapopan, Jalisco

Contenido del plano:
 Plano de acabados parque "La Haciendita"

No. Contrato:
 DOPI-MUN-PP-EP-LP-004-2024

Director de Obras Públicas e Infraestructura:
 Ing. Ismael Jáuregui Castañeda

Jefe de la Unidad de Estudios y Proyectos:
 Arq. Edwin Aguiar Escatel

Jefe de área:
 Arq. Angélica Jazmín Vargas Olmedo

Responsable del proyecto:
 Arq. Julio César Robles Ríos

Ubicación:
 Tepeyac s/n, La Haciendita, Zapopan, Jalisco.

Norte:

Fecha: Enero 2024

Escala: 1:100

Cotas: Metros Clave: PA-SAT-ACA

