


Calle Tepeyac

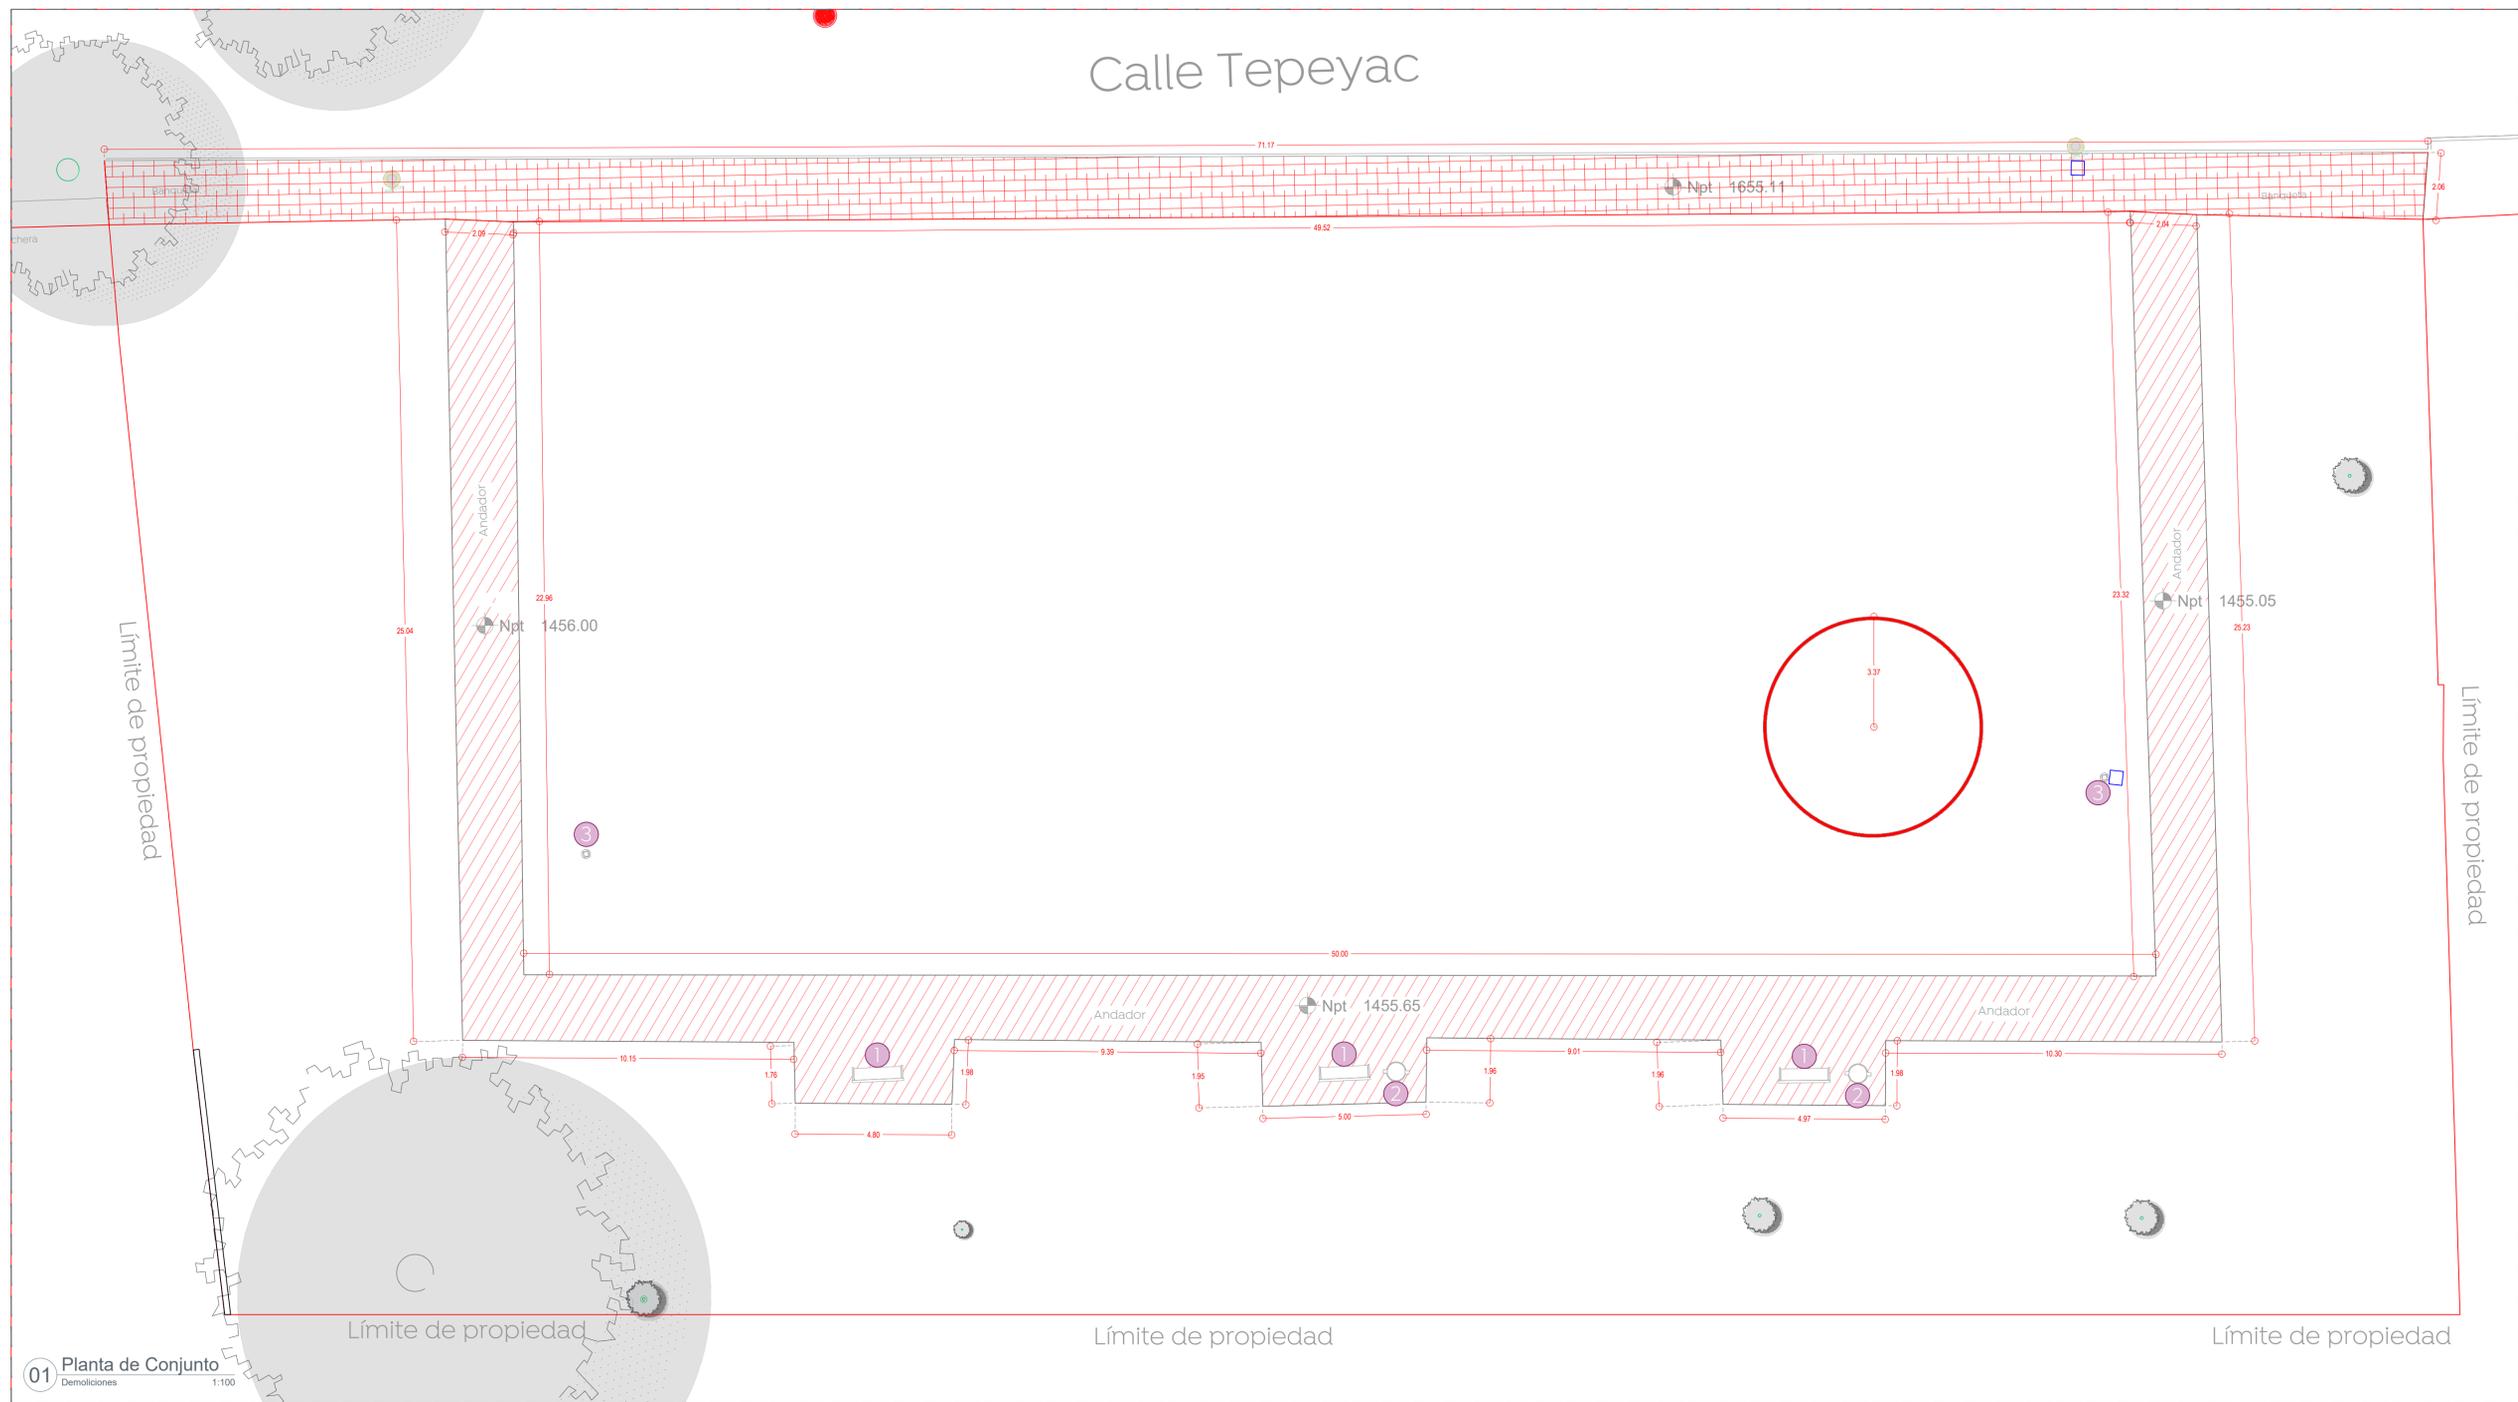

01 Planta de Conjunto Demoliciones 1:100



- Simbología
- Demolición de losa de concreto de 7 cm de espesor, con azulejo como acabado final.
 - Demolición de banqueta de concreto de 10 cm de espesor, incluye machuelo prefabricado de concreto 12x30x100 cm
 - Demolición de machuelo prefabricado de concreto 12x30x100 cm

Simbología	Notas	Imagen
1	Desmontaje con recuperación de banca metálica	
3 Pza		
2	Desmontaje con recuperación de bote de basura	
2 Pza		
3	Desmontaje con recuperación de luminaria y punta poste	
2 Pza		

Nombre del proyecto:
 Construcción del parque barrial denominado Santa Ana Tepeitlán, más obras complementarias, ubicado en la calle Tepeyac, colonia la Haciendita, Municipio de Zapopan, Jalisco

Contenido del plano:
 Plano de demoliciones y retiros

No. Contrato:
 DOPI-MUN-PP-EP-LP-004-2024

Director de Obras Públicas e Infraestructura:
 Ing. Ismael Jáuregui Castañeda

Jefe de la Unidad de Estudios y Proyectos:
 Arq. Edwin Aguiar Escatel

Jefe de área:
 Arq. Angela Jazmin Vargas Olmedo

Responsable del proyecto:
 Arq. Julio César Robles Ríos

Ubicación:
 Tepeyac s/n, La Haciendita, Zapopan, Jalisco.

Norte:

Fecha: Enero 2024

Escala: 1:100

Cotas: Metros Clave: PA-SAT-DEM

