



Simbología:  
 — Límite Etapa 1

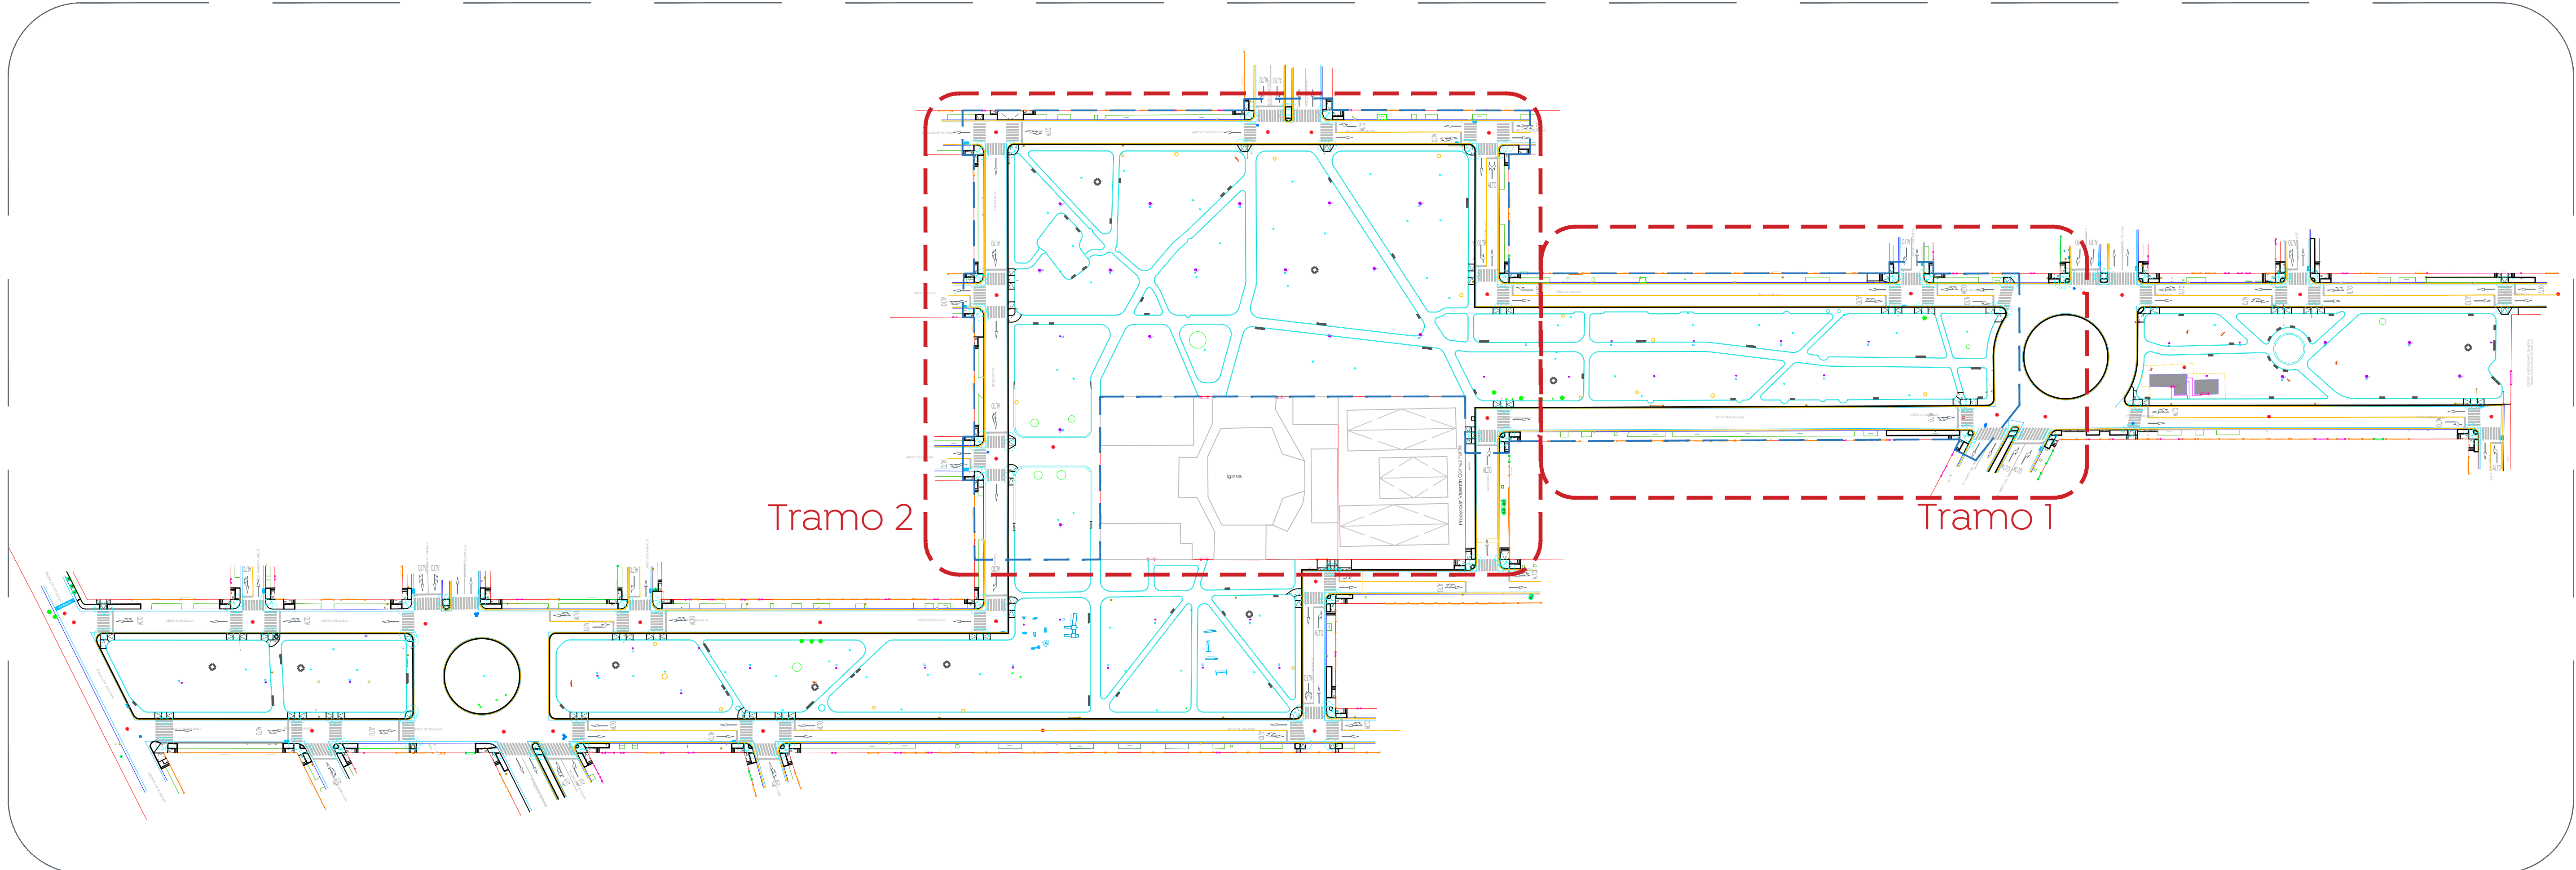

01 Planta de Conjunto  
 Trazo 1:1000



02 Planta tramo 1  
 Trazo 1:300

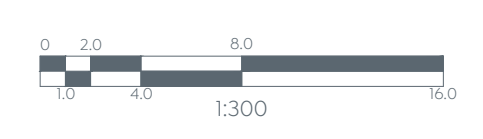

Nombre del proyecto: Rehabilitación y obras complementarias del parque metropolitano denominado Arcos de Zapopan II, etapa 01, ubicado en la confluencia de las calles Arco de Trajano, Arcos de Alejandro, Av. Arco del Triunfo, colonia Arcos de Zapopan, Municipio de Zapopan, Jalisco	
Contenido del plano: Planta de trazo Plano llave Tramo 1	
No. Contrato: DOPI-MUN-PP-EP-LP-002-2024 Director de Obras Públicas e Infraestructura:	
Ing. Ismael Jáuregui Castañeda Jefe de la Unidad de Estudios y Proyectos:	
Arq. Edwin Aguilar Escatel Jefe de área:	Responsable del proyecto: Arq. César O. Apodaca
Arq. Angela Jazmin Vargas Olmedo Ubicación: Col. Arcos de Zapopan, Zapopan, Jalisco	
Fecha: Febrero 2024 Escala: Indicada Acotaciones: Metros	Clave: TRA-01