

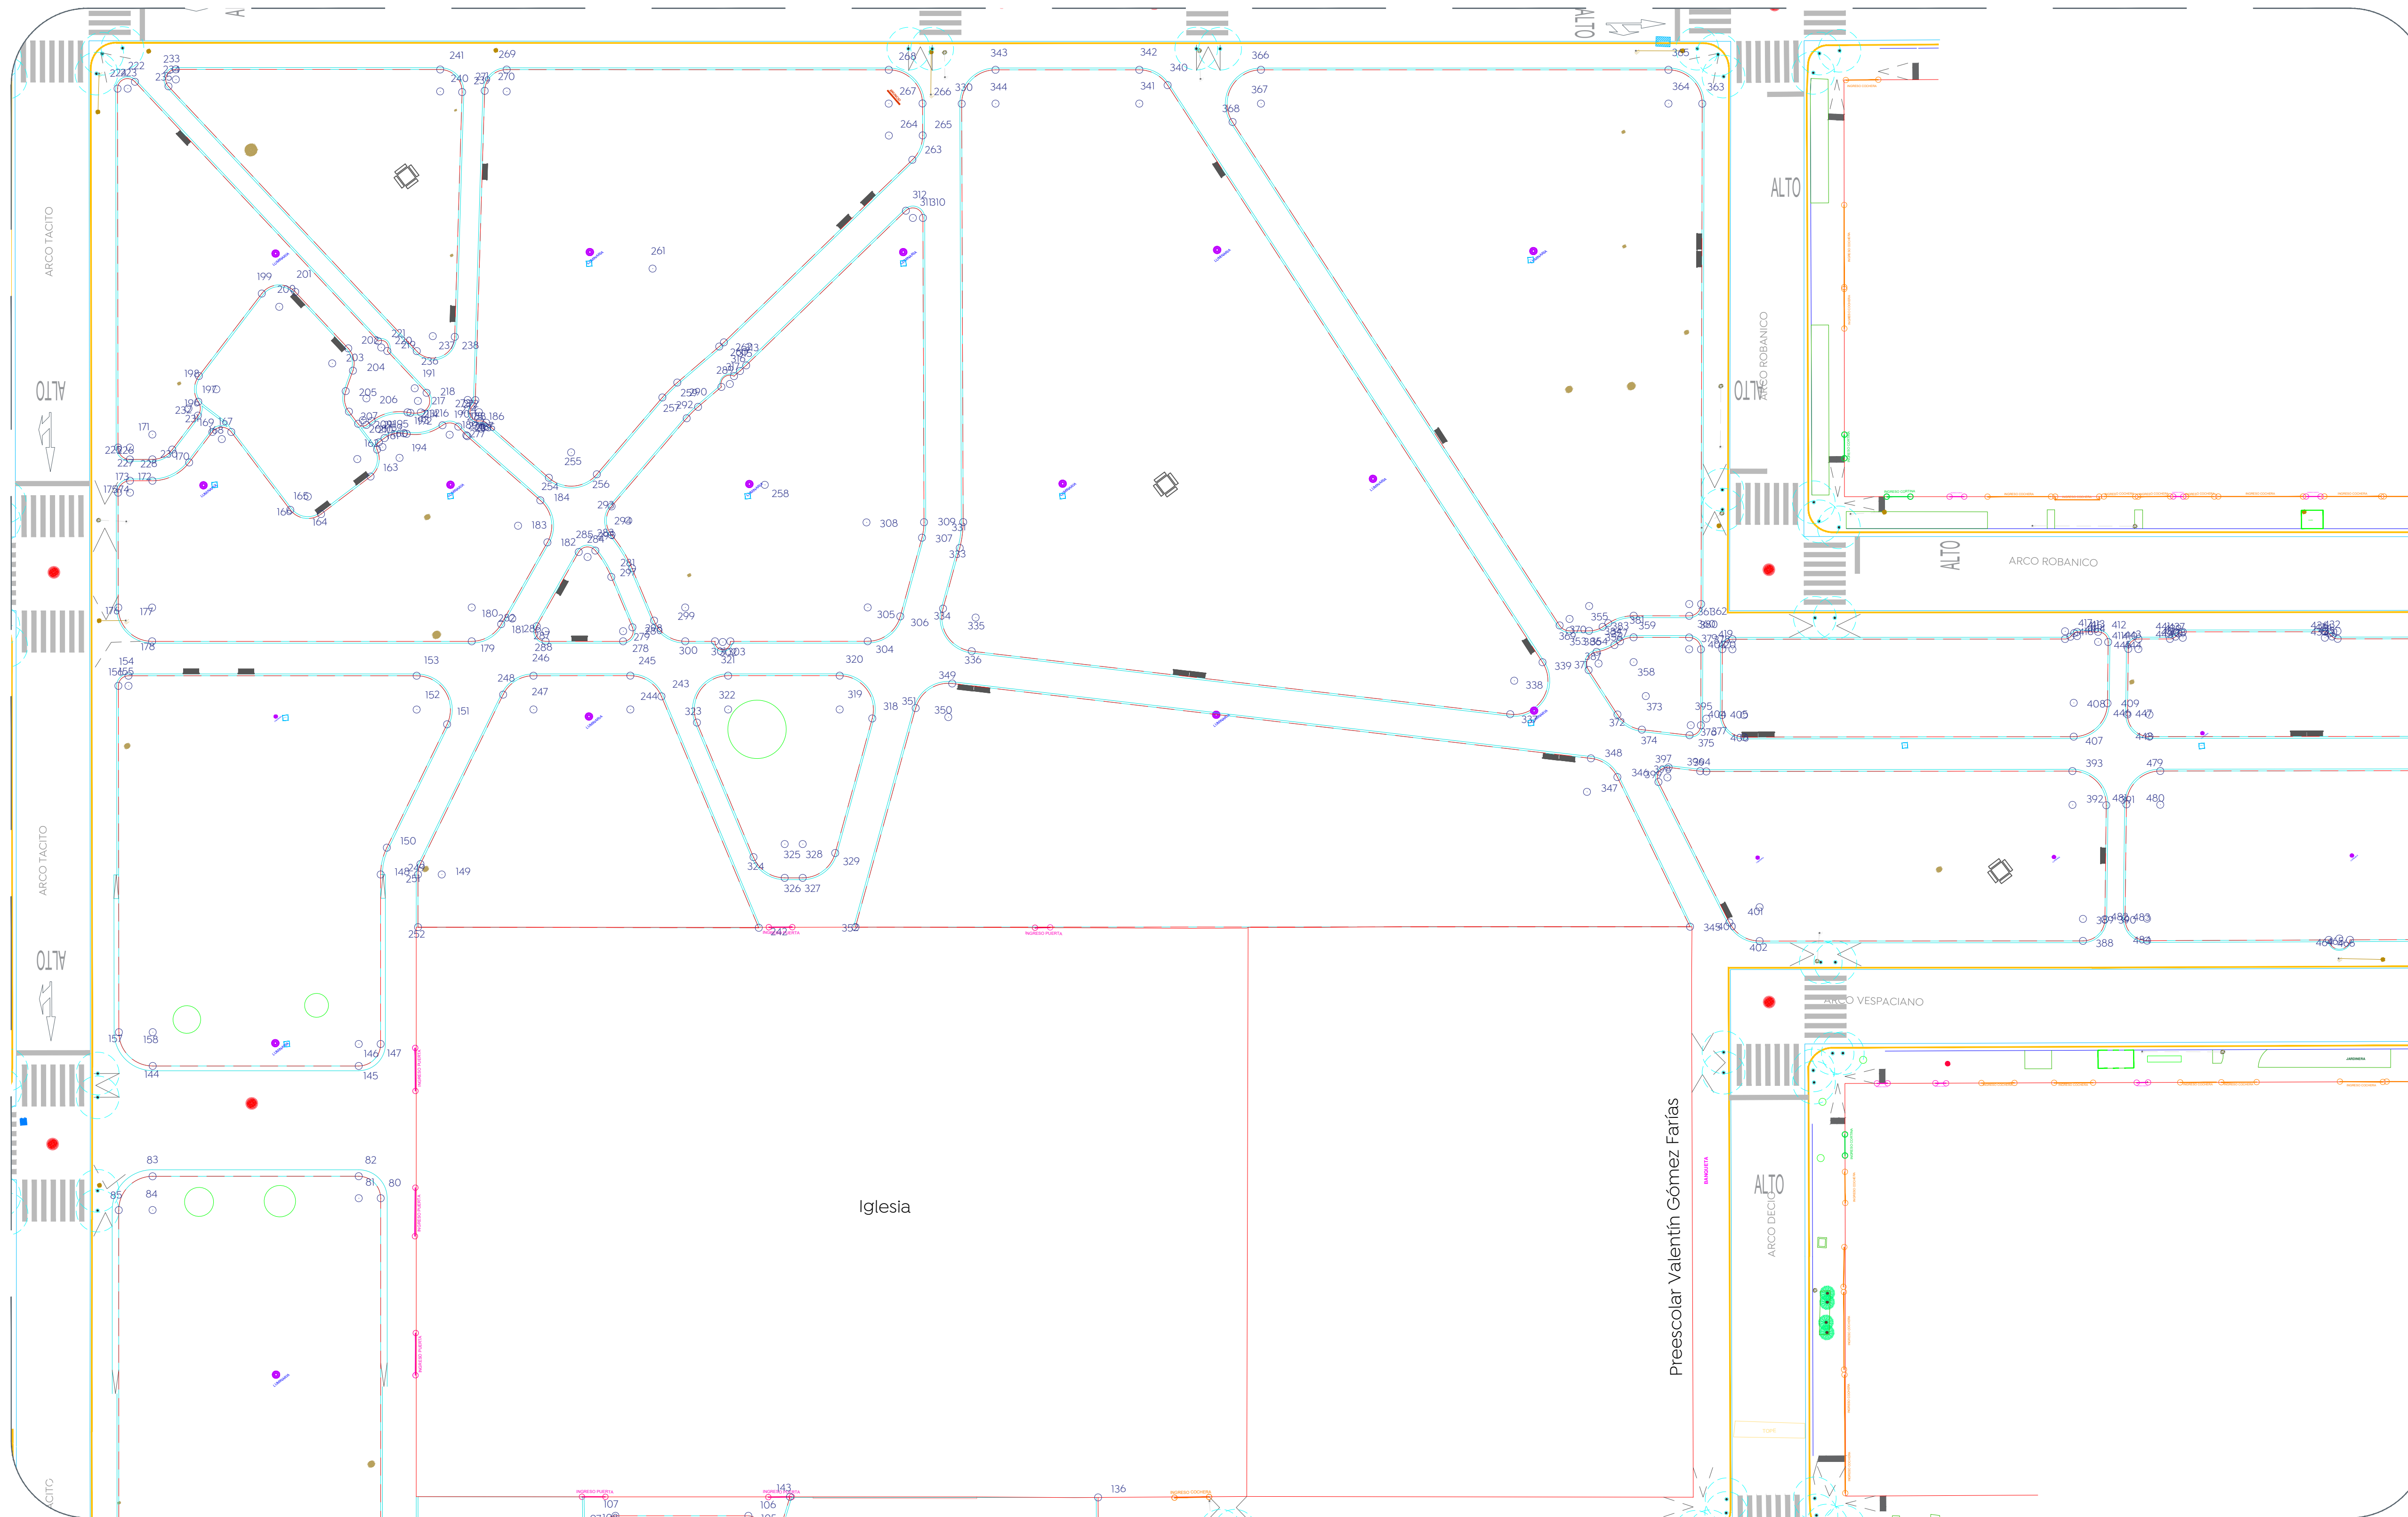
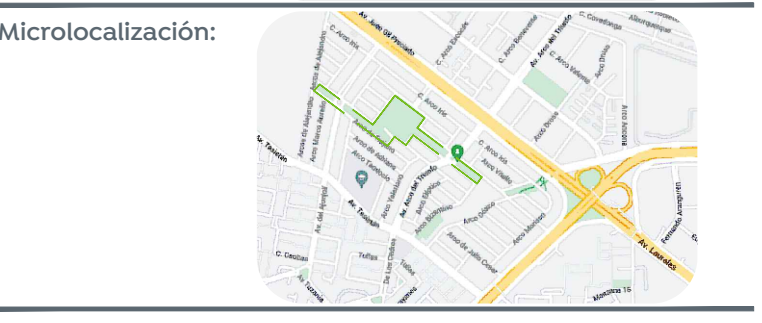


01 Planta tramo 1
Trazo 1:300

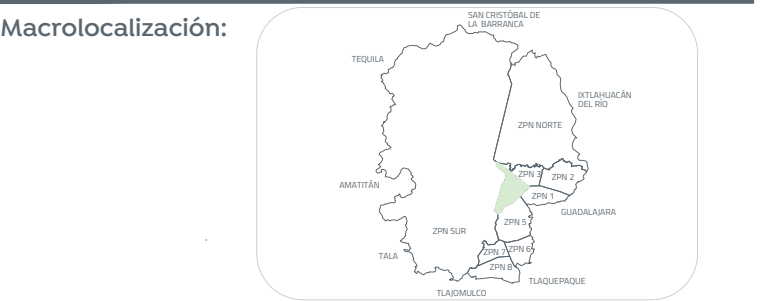

02 Planta tramo 2
Trazo 1:300

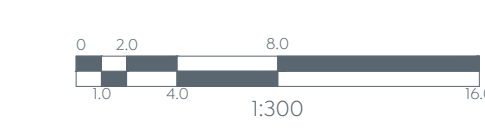

Simbología:

Nombre del proyecto: Rehabilitación y obras complementarias del parque metropolitano denominado Arcos de Zapopan II, etapa 01, ubicado en la confluencia de las calles Arco de Trajano, Arcos de Alejandro, Av. Arco del Triunfo, colonia Arcos de Zapopan, Municipio de Zapopan, Jalisco	
Contenido del plano: Planta de trazo/puntos Tramo 1-2	
No. Contrato: DOPI-MUN-PP-EP-LP-002-2024	
Director de Obras Públicas e Infraestructura: Ing. Ismael Jáuregui Castañeda	
Jefe de la Unidad de Estudios y Proyectos: Arq. Edwin Aguilar Escatel	
Jefe de área: Arq. Angela Jazmin Vargas Olmedo	Responsable del proyecto: Arq. César O. Apodaca
Ubicación: Col. Arcos de Zapopan, Zapopan, Jalisco	
Fecha: Febrero 2024	Escala: 1:300
Acotaciones: Metros Clave: TRA-03	