




- Simbología:
- 1 Concreto f' c = 200 Kg/cm<sup>2</sup> con color natural acabado lavado con grano de mármol "GT" #3 (5 Kg por 1 m<sup>2</sup>).
  - 2 Piso amortiguante de 3 cm de espesor, bicapa con cubierta superficial de EDPM al 50%.
  - 3 Concreto f' c = 250 Kg/cm<sup>2</sup> de 10 cm de espesor, acabado escobillado.

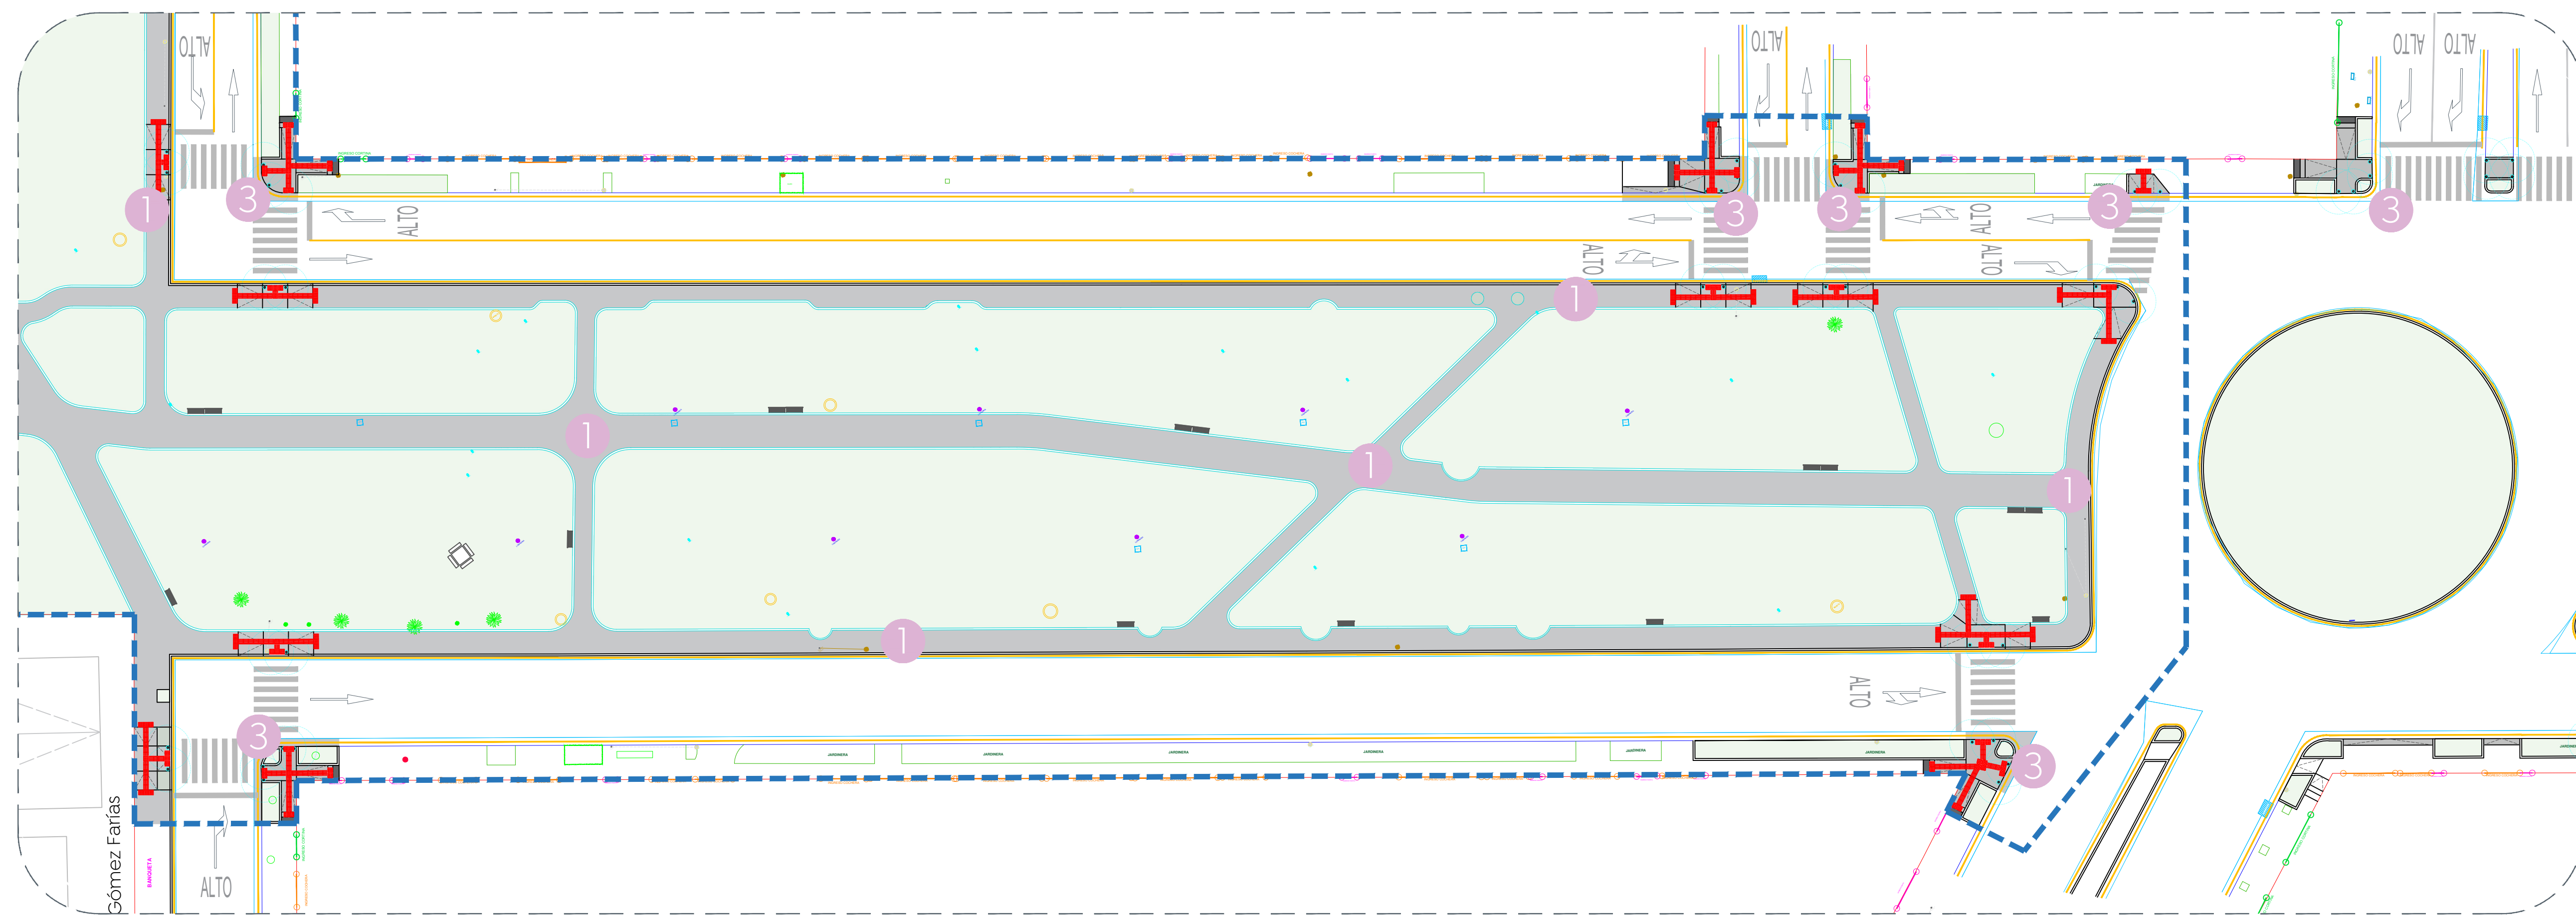


02 Planta tramo 1  
Alcances Generales 1:300

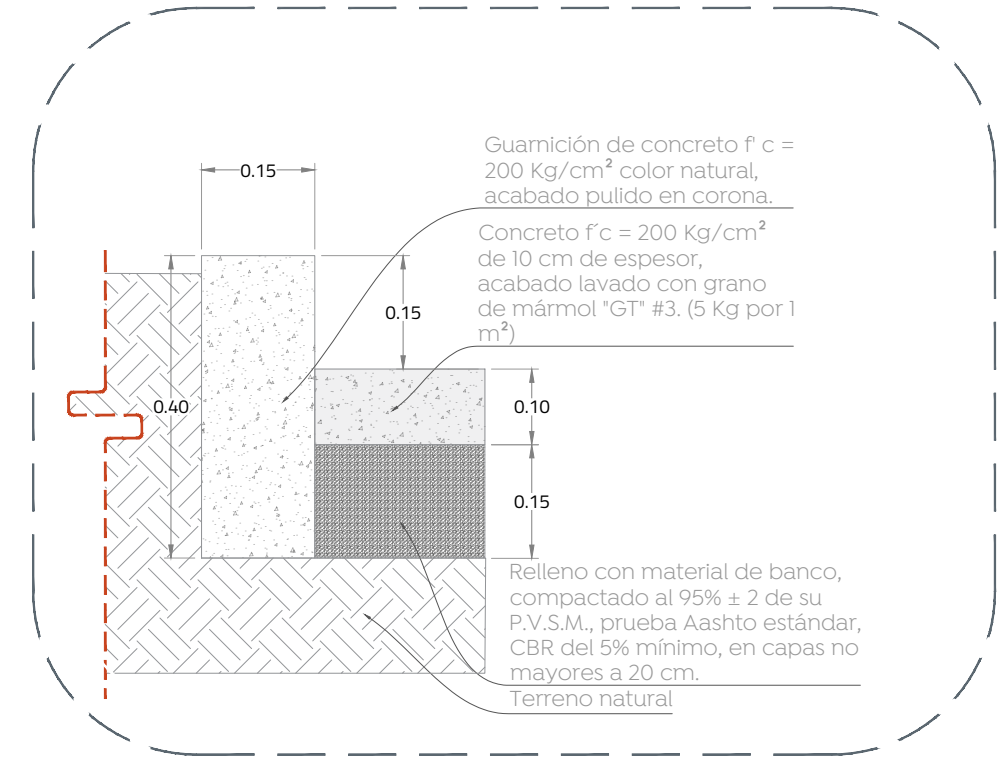

04 1. Concreto lavado  
Acabados 1:10

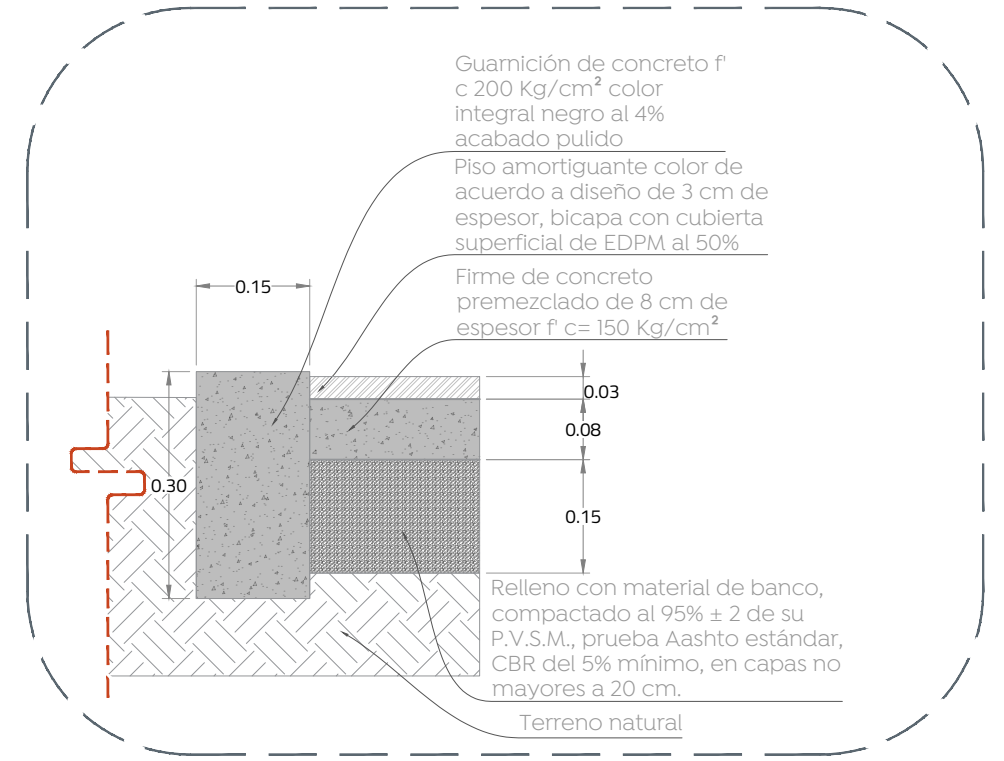

05 2. Piso amortiguante  
Acabados 1:10

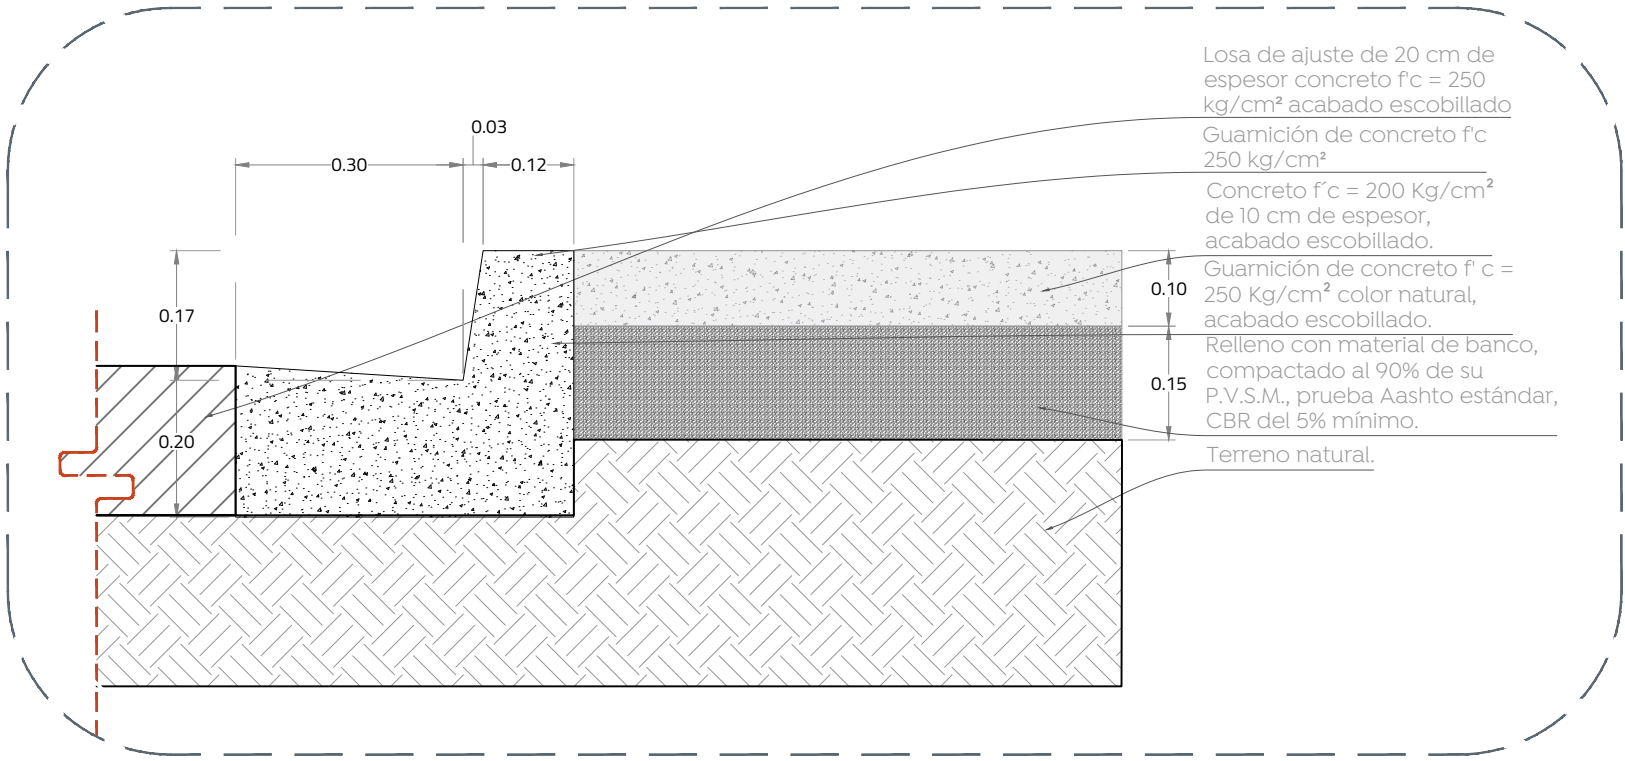

06 3. Concreto escobillado  
Acabados 1:10

NOTA: Considerar la guarnición que se muestra en el DET-3 en la colindancia con vialidad.

Nombre del proyecto:  
Rehabilitación y obras complementarias del parque metropolitano denominado Arcos de Zapopan II, etapa 01, ubicado en la confluencia de las calles Arco de Trajano, Arcos de Alejandro, Av. Arco del Triunfo, colonia Arcos de Zapopan, Municipio de Zapopan, Jalisco.

Contenido del plano:  
**Planta de acabados Tramo I**

No. Contrato:  
DOPI-MUN-PP-EP-LP-002-2024

Director de Obras Públicas e Infraestructura:

Ing. Ismael Jáuregui Castañeda

Jefe de la Unidad de Estudios y Proyectos:

Arq. Edwin Aguiar Escatell

Jefe de área: Arq. Angela Jazmin Vargas Olmedo

Responsable del proyecto: Arq. César O. Apodaca

Ubicación:  
Col. Arcos de Zapopan, Zapopan, Jalisco

Norte: Fecha: Febrero 2024

Escala: Indicada  
Acotaciones: Metros Clave: ACA-01

