




- Simbología:
- 1 Concreto f' c = 200 Kg/cm<sup>2</sup> con color natural acabado lavado con grano de mármol "G1" #3 (5 Kg por 1 m<sup>2</sup>).
  - 2 Piso amortiguante de 3 cm de espesor, bicapa con cubierta superficial de EDPM al 50%.
  - 3 Concreto f' c = 250 Kg/cm<sup>2</sup> de 10 cm de espesor, acabado escobillado.

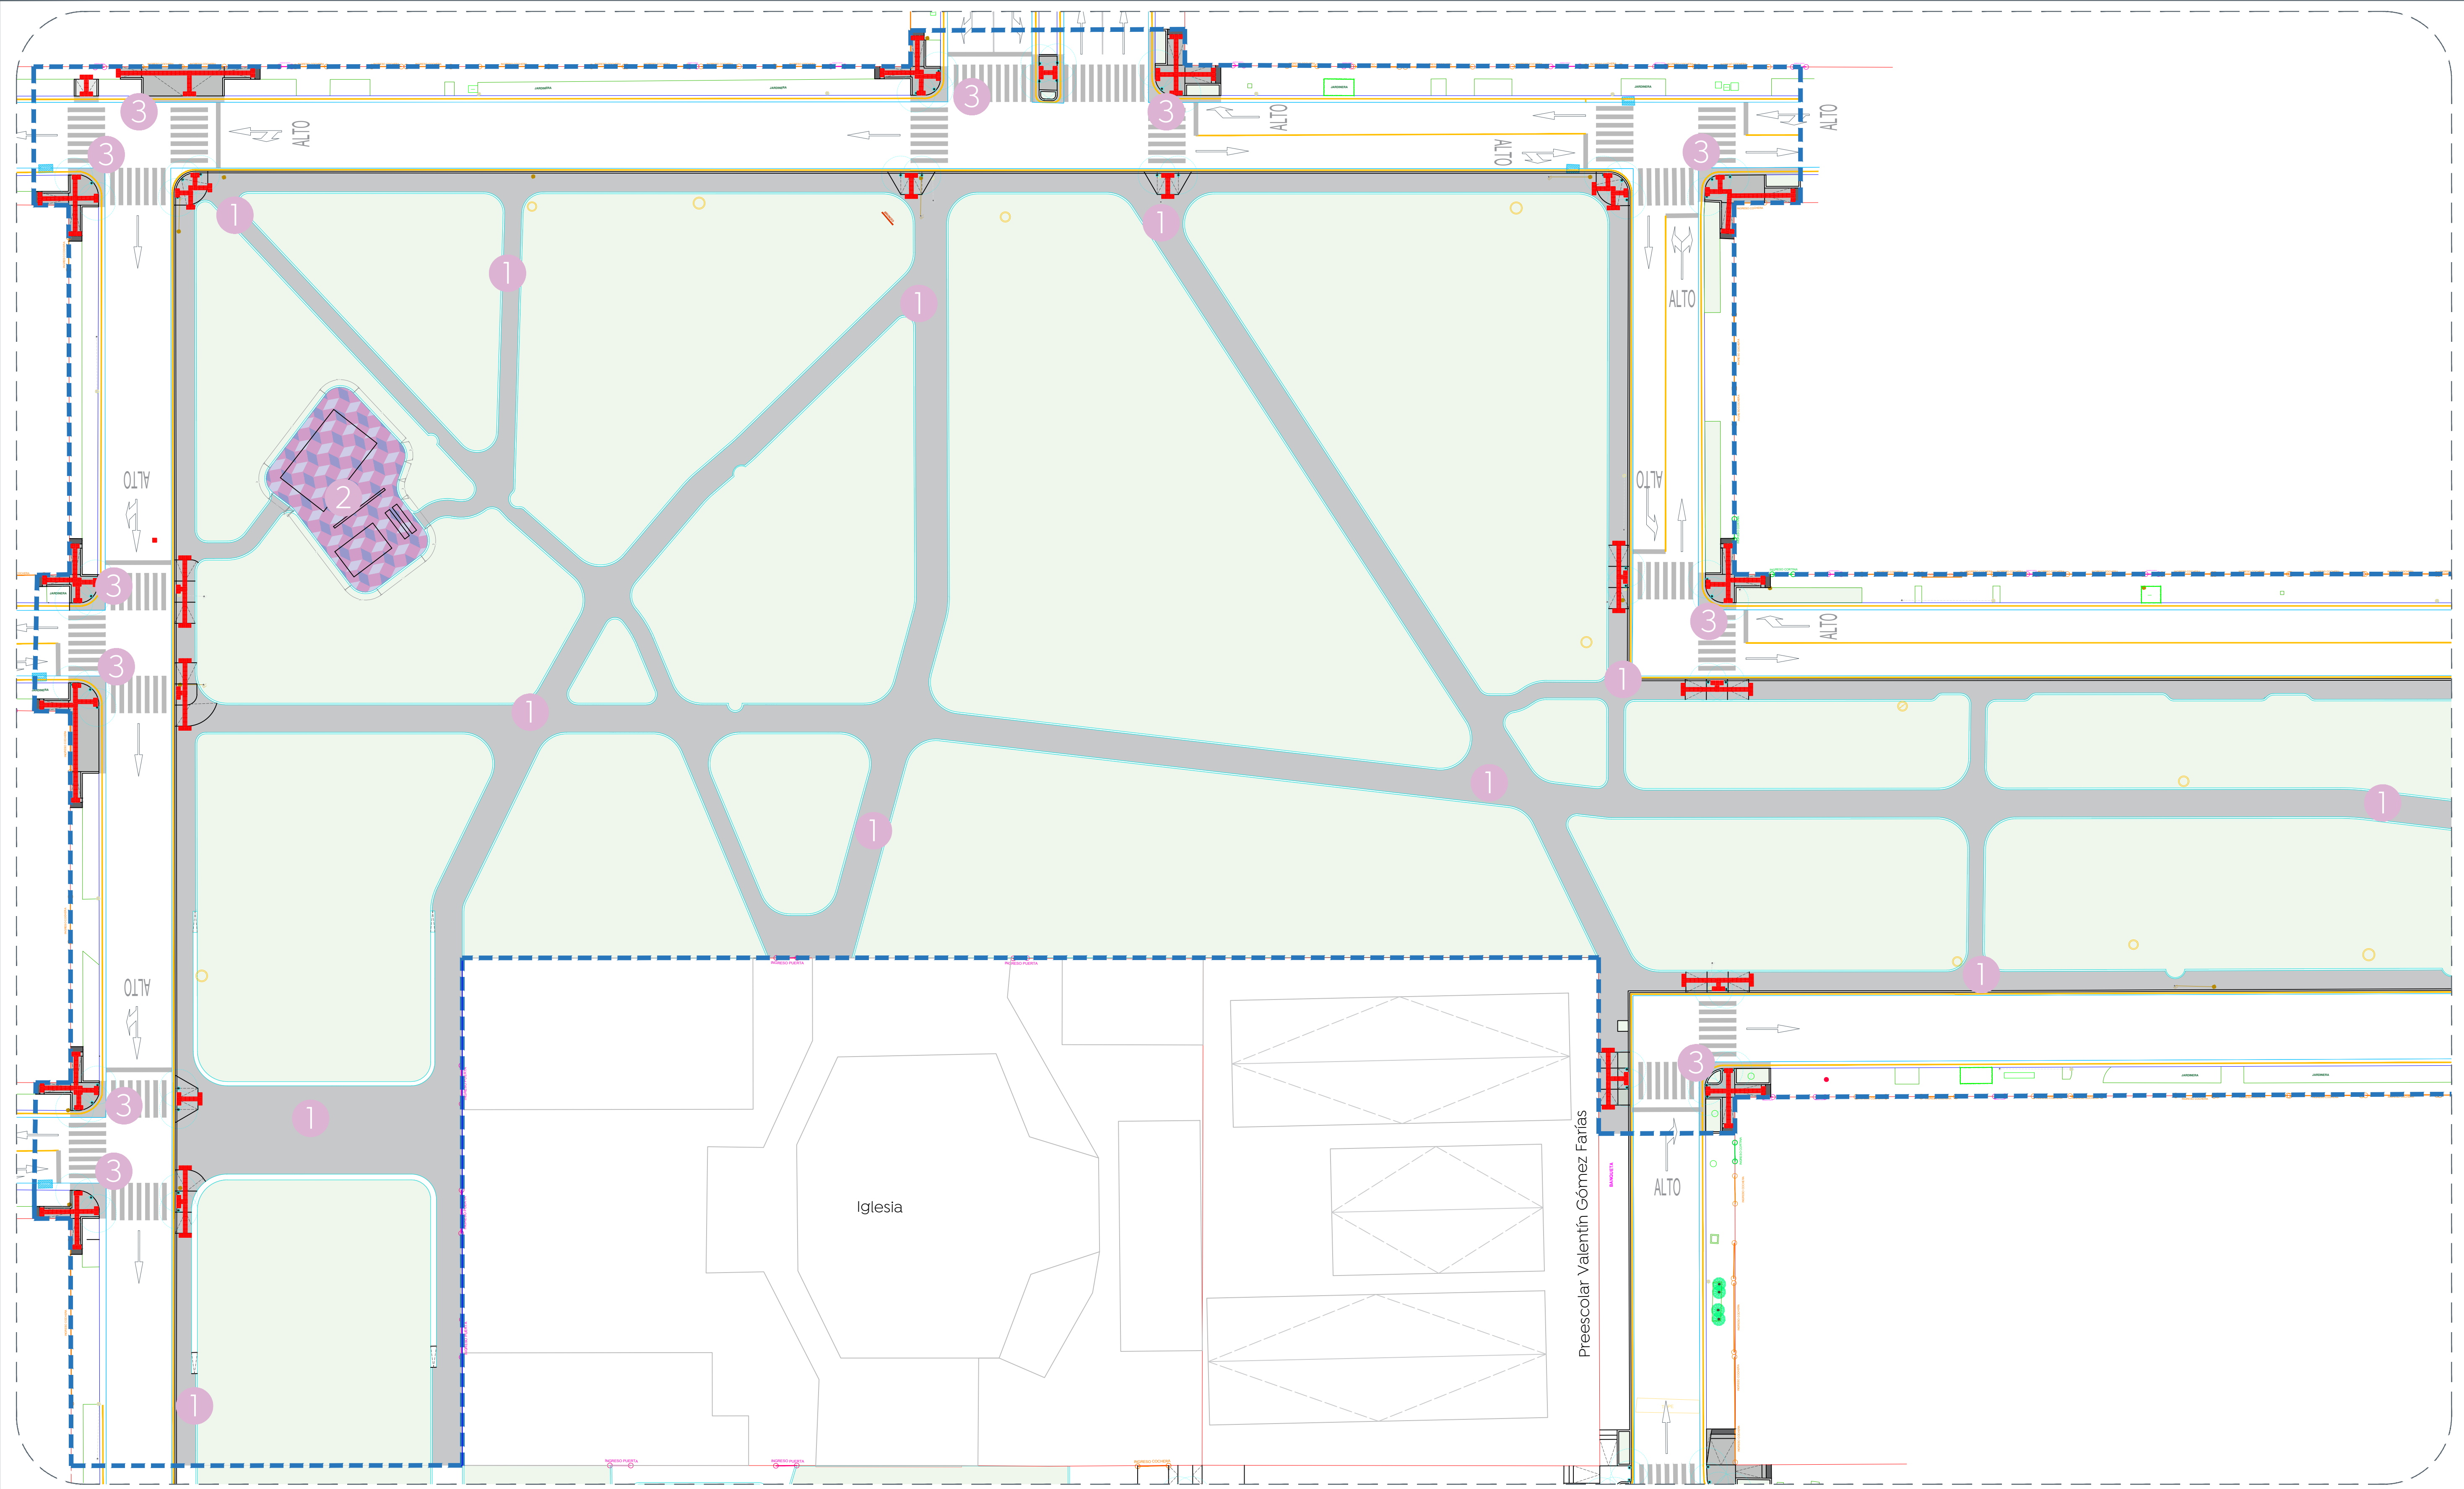


01 Planta tramo 2  
 Alcances Generales 1:300

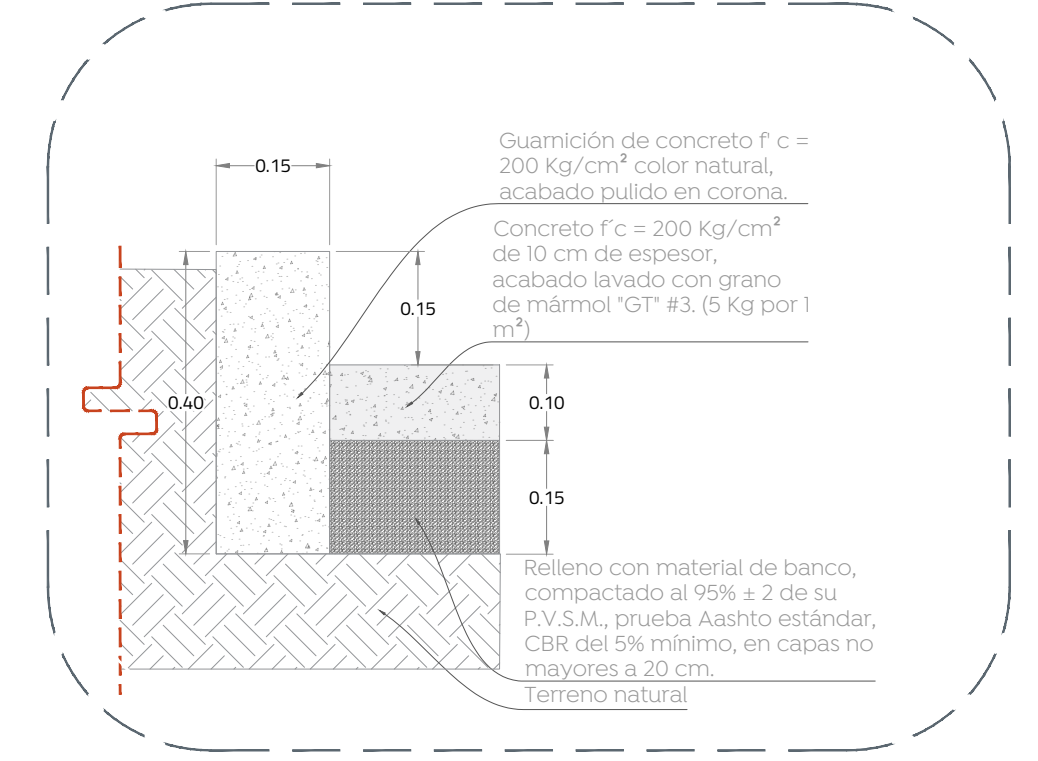


02 1. Concreto lavado  
 Acabados 1:10

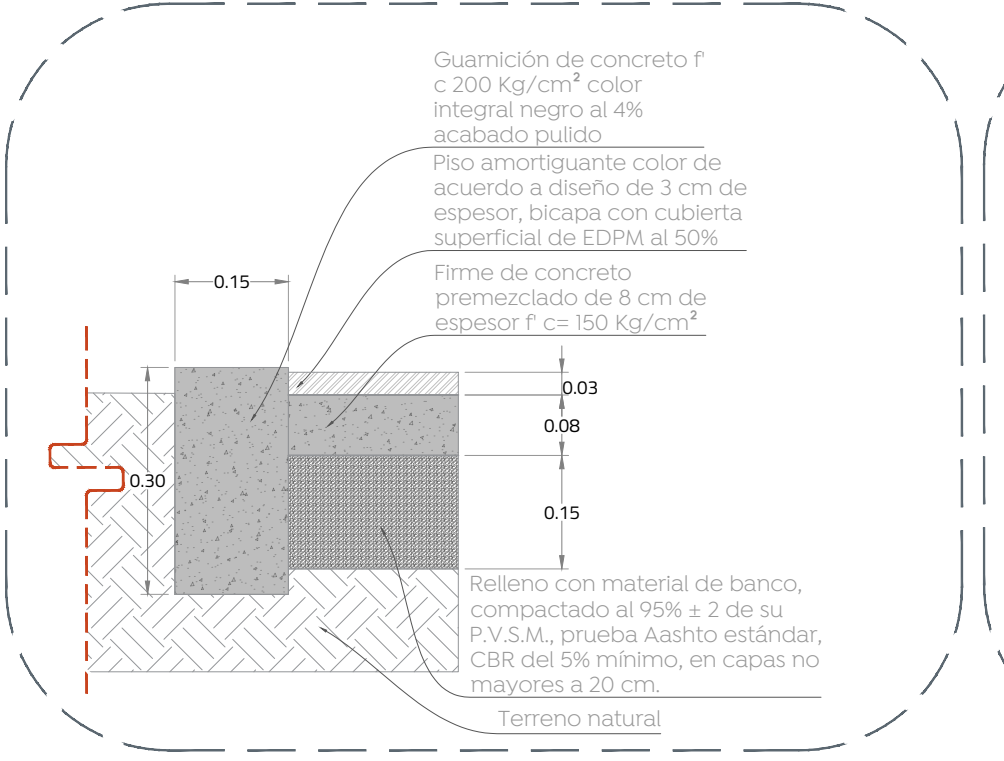

03 2. Piso amortiguante  
 Acabados 1:10

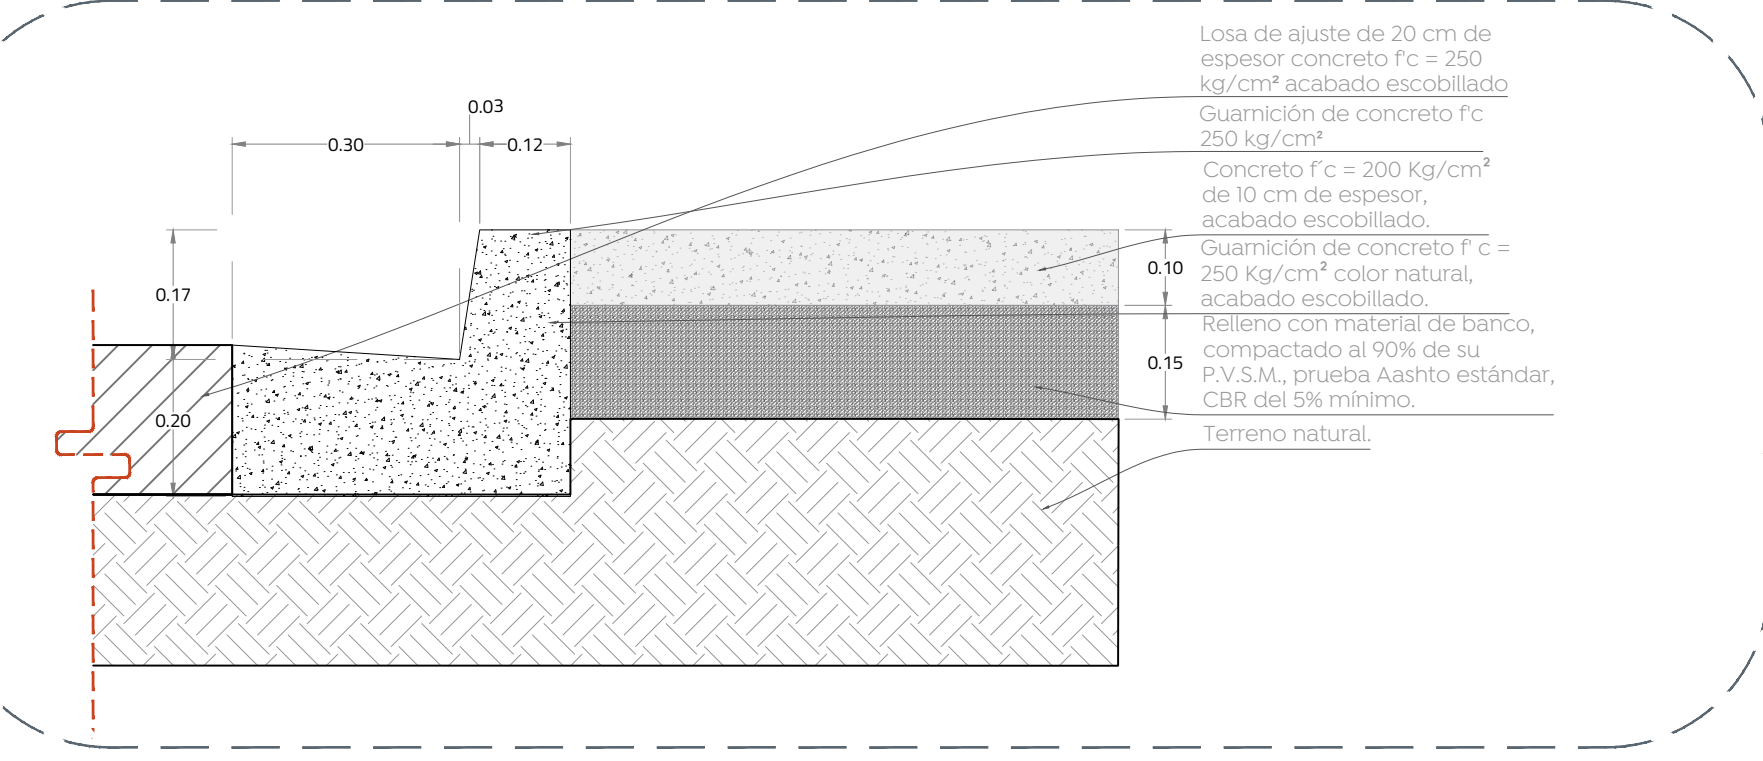

04 3. Concreto escobillado  
 Acabados 1:10

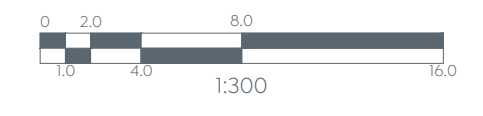

NOTA: Considerar la guarnición que se muestra en el DET-3 en la coincidencia con vialidad.

Nombre del proyecto:  
 Rehabilitación y obras complementarias del parque metropolitano denominado Arcos de Zapopan II, etapa 01, ubicado en la confluencia de las calles Arco de Trajano, Arcos de Alejandro, Av. Arco del Triunfo, colonia Arcos de Zapopan, Municipio de Zapopan, Jalisco.

Contenido del plano:  
 Planta de acabados Tramo 2  
 No. Contrato:

DOPI-MUN-PP-EP-LP-002-2024  
 Director de Obras Públicas e Infraestructura:

Ing. Ismael Jáuregui Castañeda  
 Jefe de la Unidad de Estudios y Proyectos:

Arq. Edwin Aguilar Escatel  
 Jefe de área: Responsable del proyecto:  
 Arq. Angela Jazmin Vargas Olmedo Arq. César O. Apodaca

Col. Arcos de Zapopan, Zapopan, Jalisco

Fecha: Febrero 2024  
 Escala: Indicada  
 Acotaciones: Metros Clave: ACA-02