



- Alcances Generales:
- A Construcción de andadores
 - B Construcción de cruces peatonales
 - C Iluminación
 - D Mobiliario urbano
 - E Construcción de área de juegos


--- Límite Etapa I

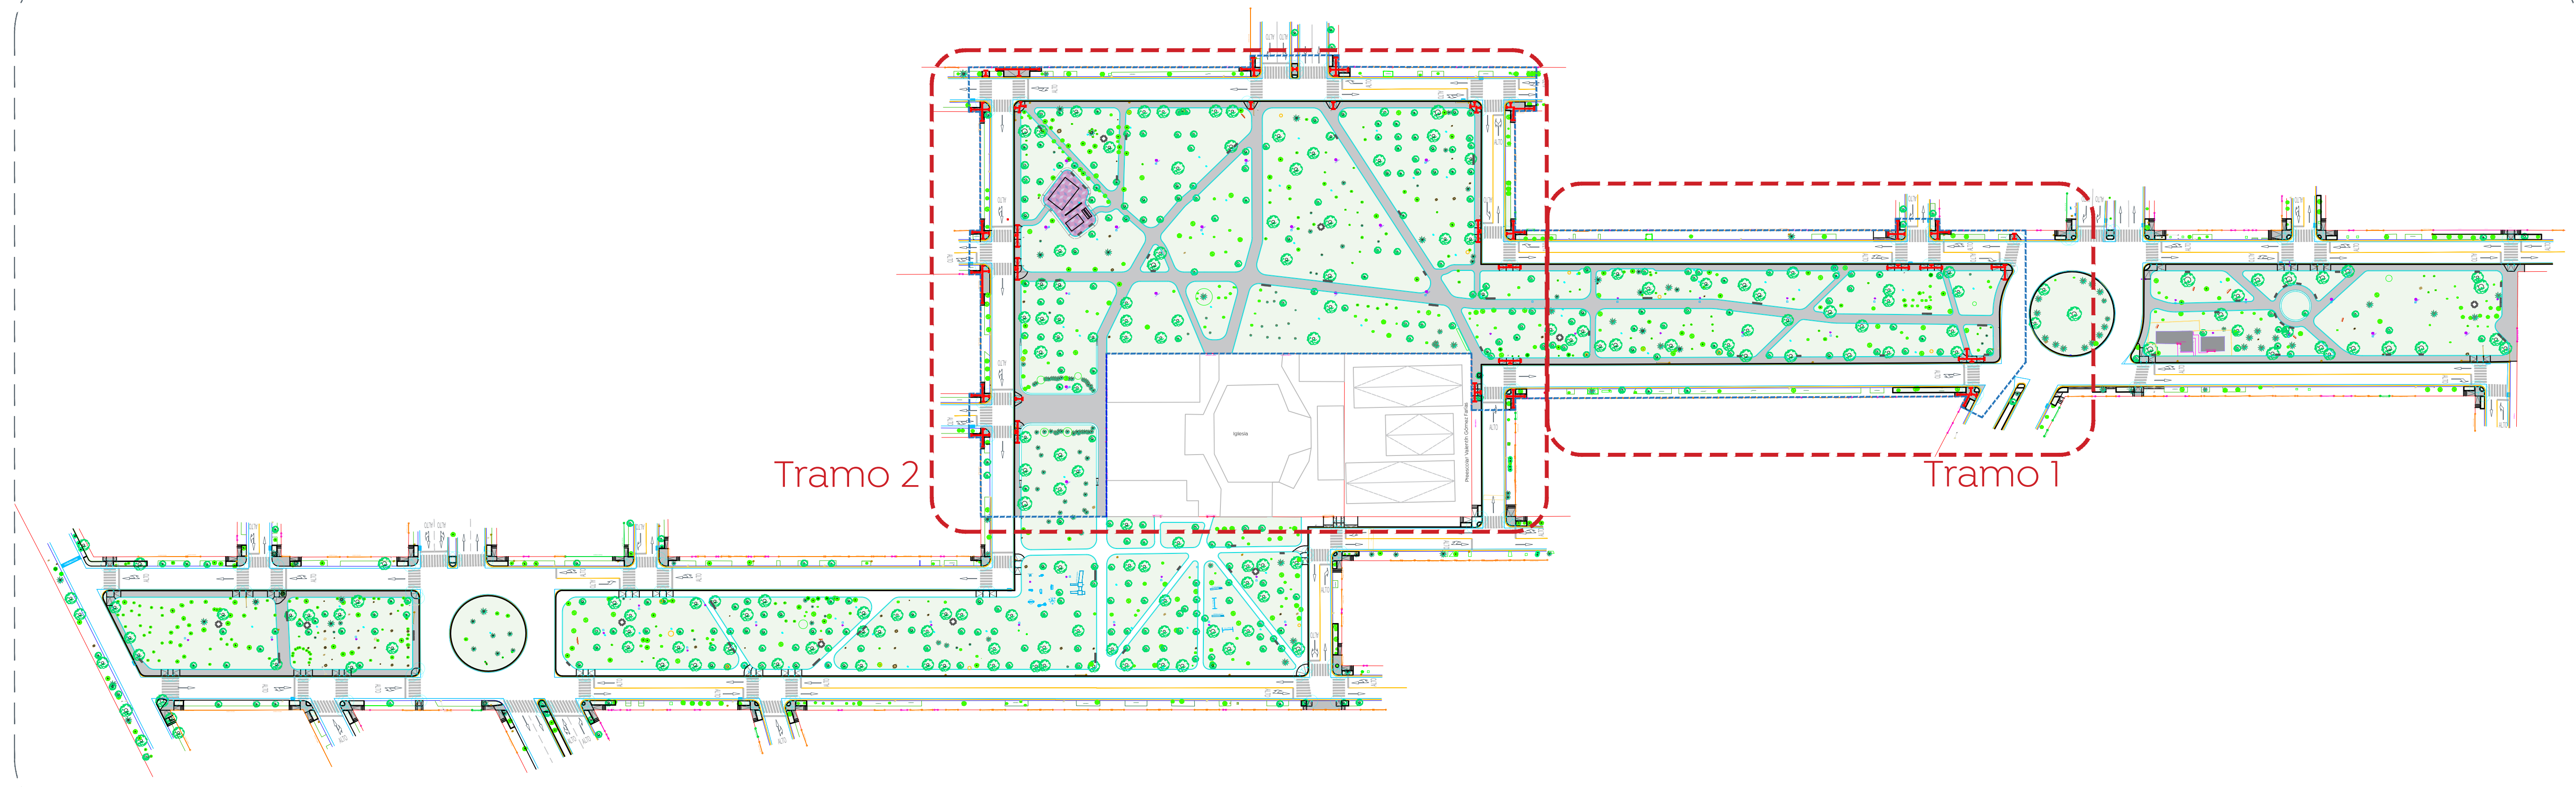

01 Planta de Conjunto Alcances Generales 1:1000

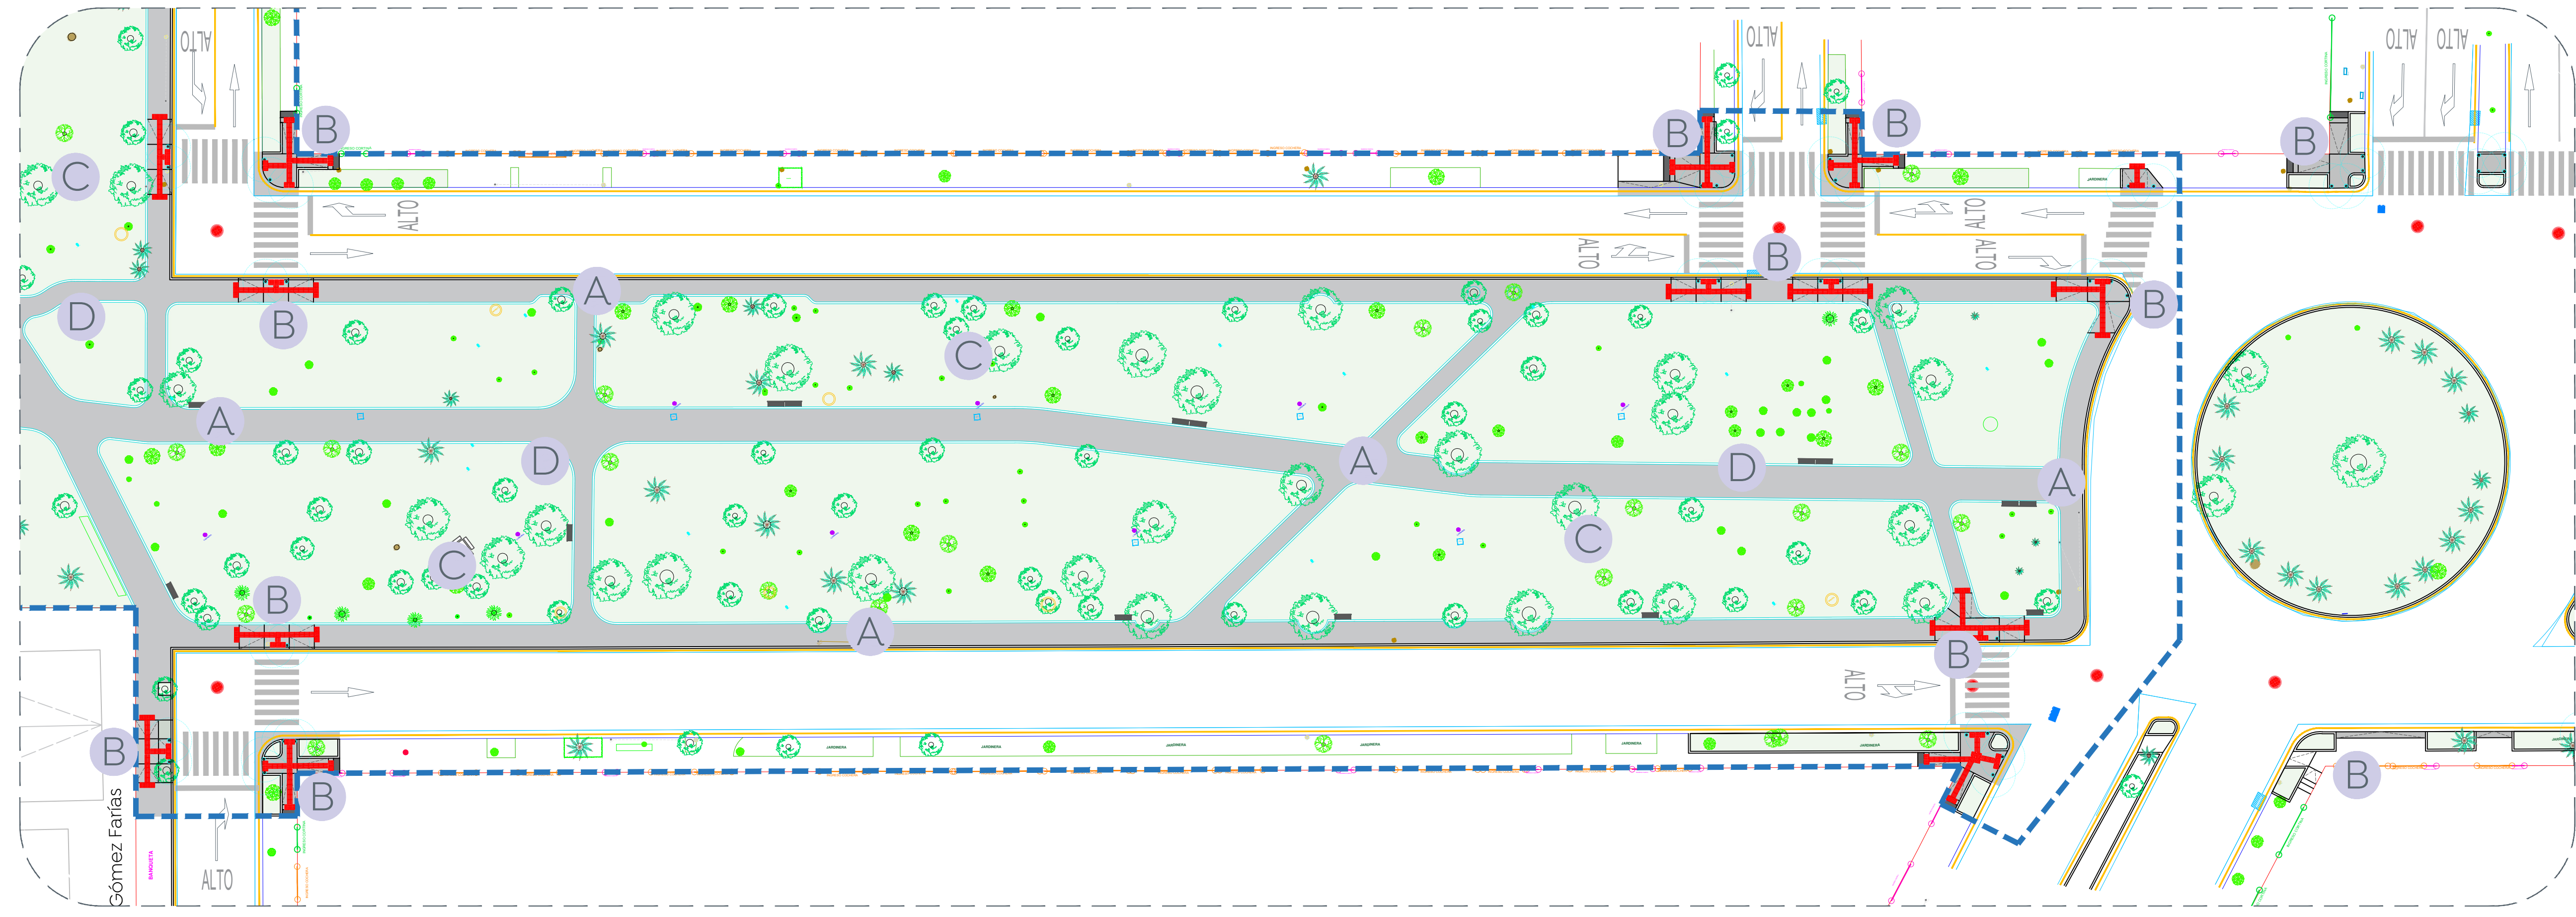

02 Planta tramo 1 Alcances Generales 1:300

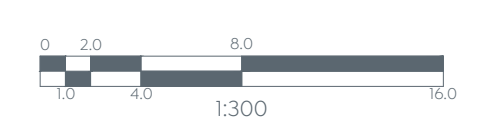

Nombre del proyecto: Rehabilitación y obras complementarias del parque metropolitano denominado Arcos de Zapopan II, etapa 01, ubicado en la confluencia de las calles Arco de Trajano, Arco de Alejandro, Av. Arco del Triunfo, colonia Arcos de Zapopan, Municipio de Zapopan, Jalisco	
Contenido del plano: Planta de alcances Plano llave Tramo I	
No. Contrato: DOPI-MUN-PP-EP-LP-002-2024	
Director de Obras Públicas e Infraestructura: Ing. Ismael Jáuregui Castañeda	
Jefe de la Unidad de Estudios y Proyectos: Arq. Edwin Aguilar Escatell	
Jefe de área: Arq. Angela Jazmin Vargas Olmedo	Responsable del proyecto: Arq. César O. Apodaca
Ubicación: Col. Arcos de Zapopan, Zapopan, Jalisco	
Norte:	Fecha: Febrero 2024
Escala: Indicada	
Acotaciones: Metros Clave: ALC-01	