


Simbología:

	Demolición de adoquín sin recuperación
	Demolición de losa de concreto de 10 cm de espesor.
	Demolición de machuelo de concreto tipo "I" de 15 x 30 cm.
	Demolición de machuelo de concreto tipo "pecho de paloma" de 15 x 45 cm/tipo "L"

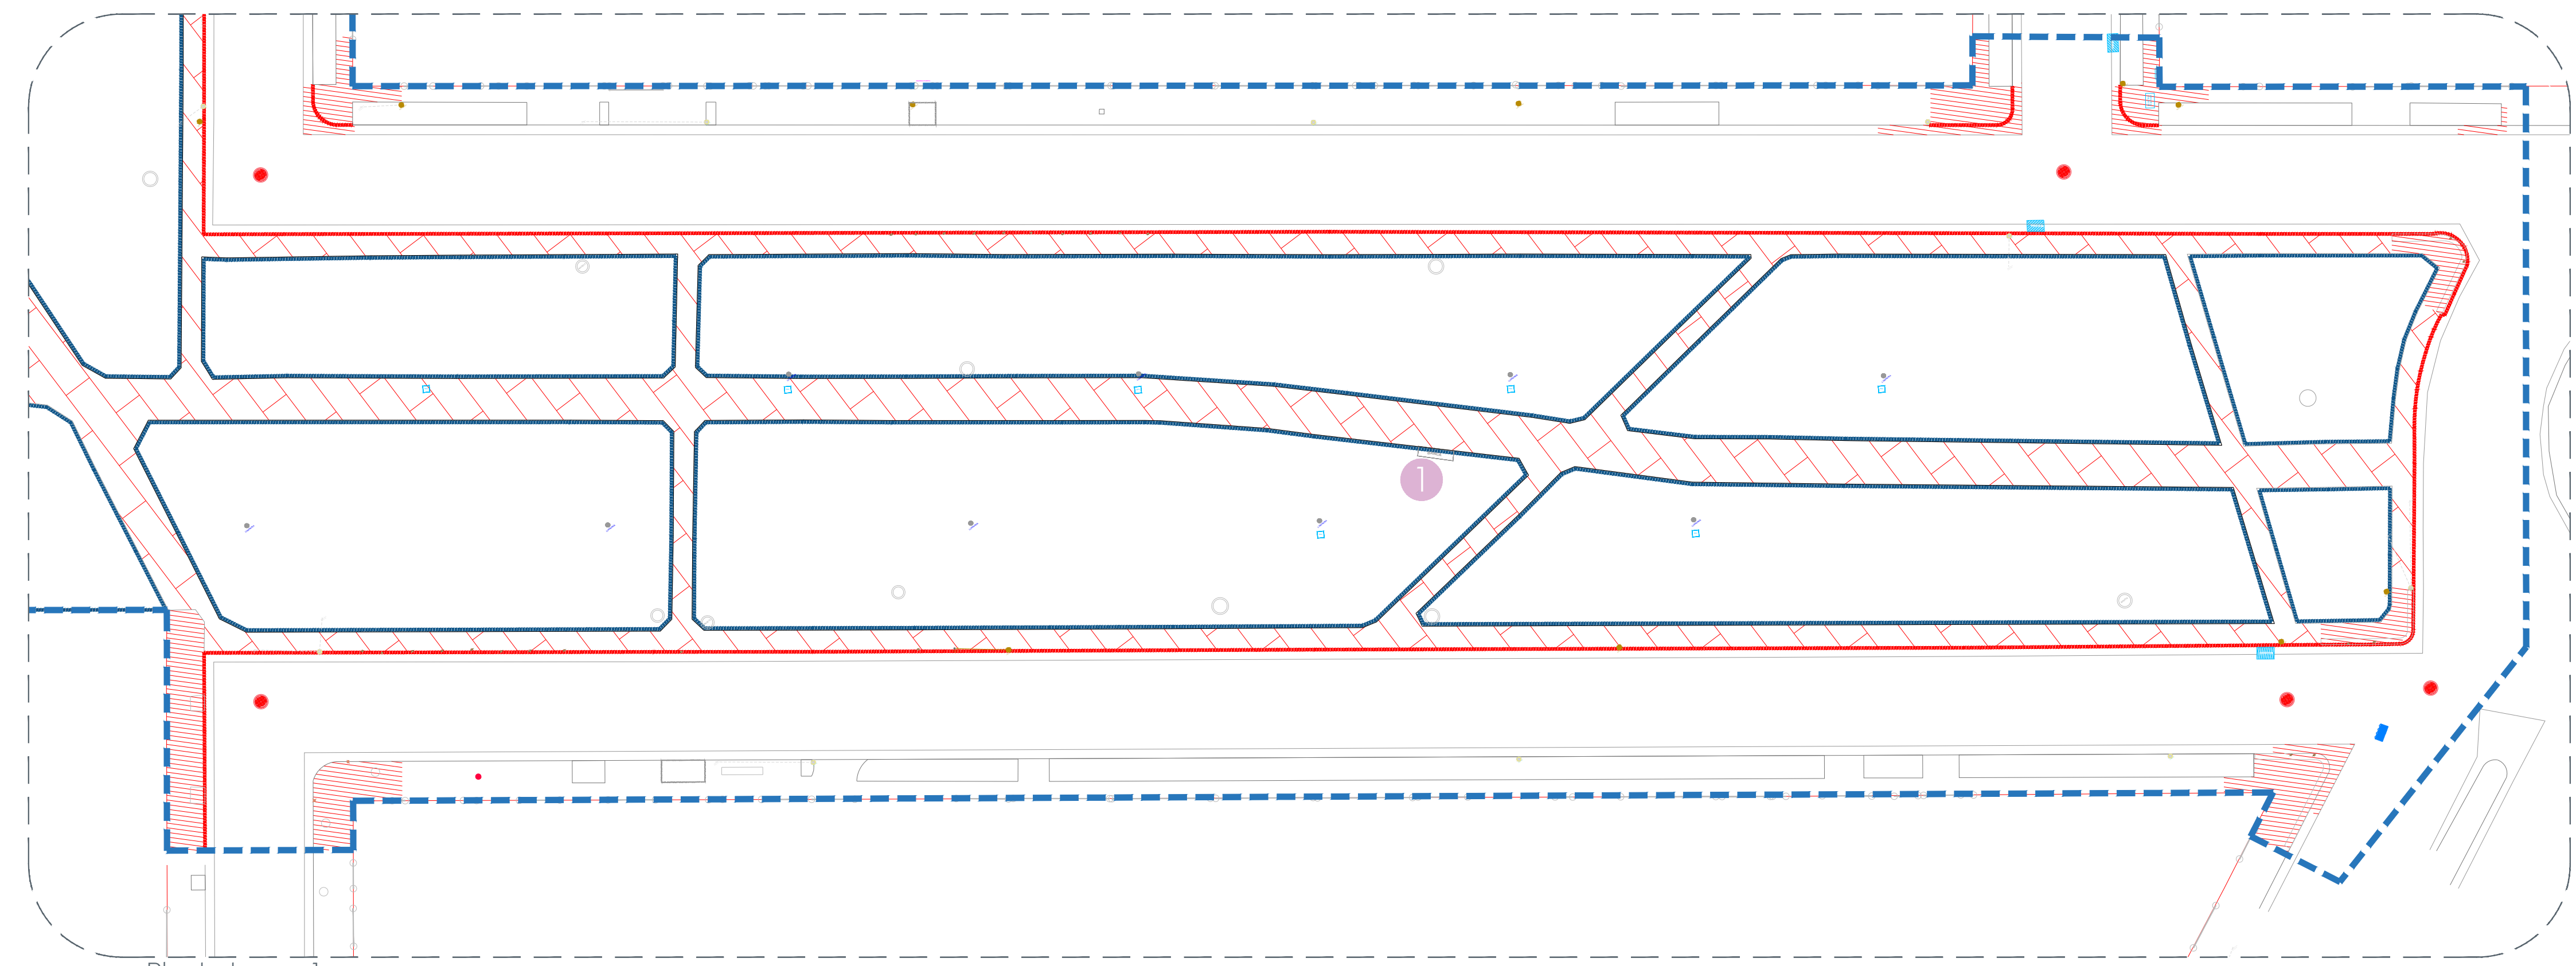

01 Planta tramo 1 Demoliciones 1:300

Simbología	Notas	Imagen
1 BANCA	Desmontaje de banca de herrería con recuperación	
6 Pzas		

Nombre del proyecto:  
 Rehabilitación y obras complementarias del parque metropolitano denominado Arcos de Zapopan II, etapa 01, ubicado en la confluencia de las calles Arco de Trajano, Arcos de Alejandro, Av. Arco del Triunfo, colonia Arcos de Zapopan, Municipio de Zapopan, Jalisco

Contenido del plano:  
**Planta de retiros y demoliciones Tramo 1**

No. Contrato:  
**DOPI-MUN-PP-EP-LP-002-2024**

Director de Obras Públicas e Infraestructura:  
**Ing. Ismael Jáuregui Castañeda**

Jefe de la Unidad de Estudios y Proyectos:  
**Arq. Edwin Aguilar Escatel**

Jefe de área: <b>Arq. Angela Jazmin Vargas Olmedo</b>	Responsable del proyecto: <b>Arq. César O. Apodaca</b>
--	---

Ubicación:  
**Col. Arcos de Zapopan, Zapopan, Jalisco**

Fecha: Febrero 2024  
 Escala: Indicada  
 Acotaciones: Metros Clave: **DEM-01**